


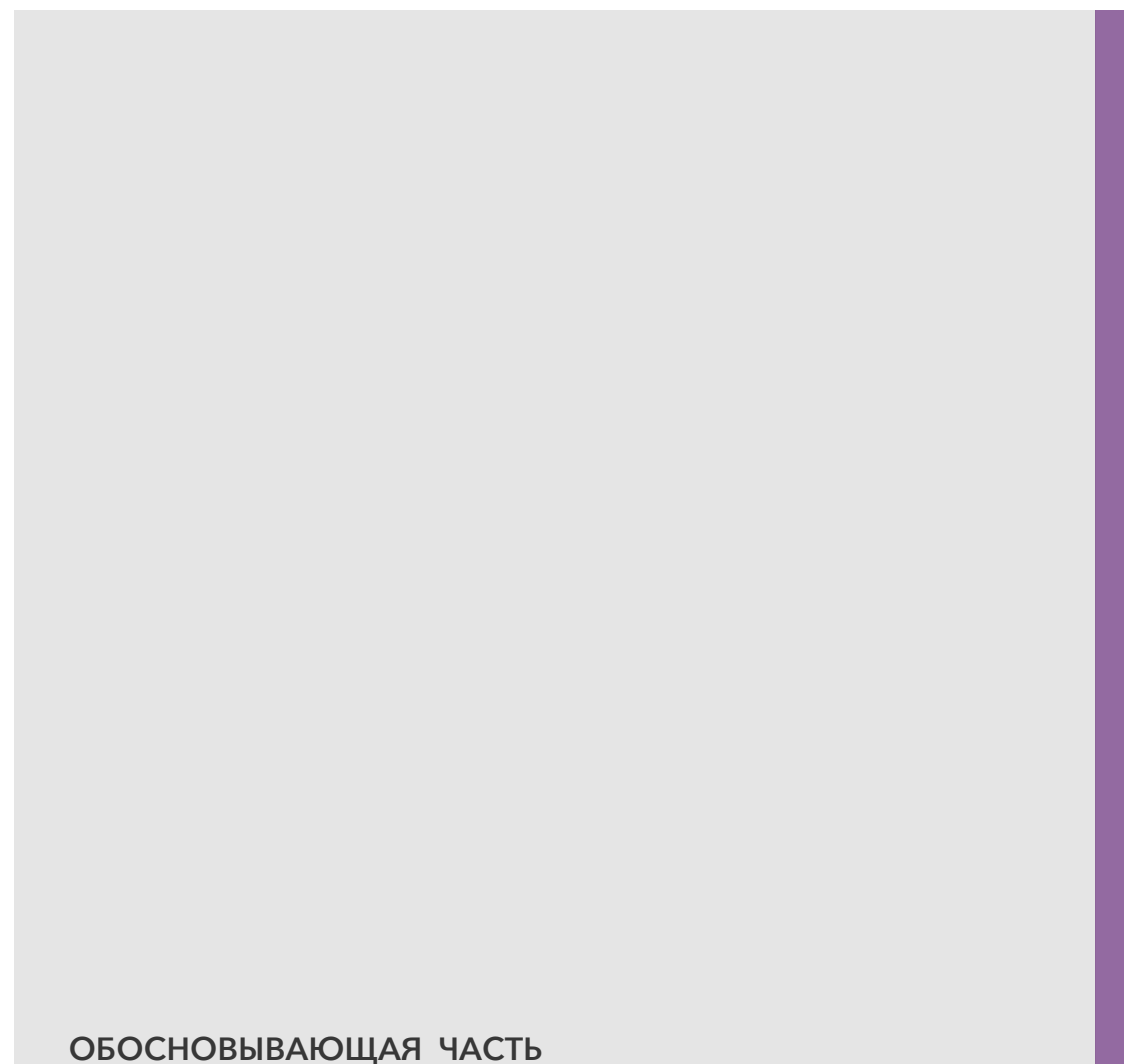

ОБОСНОВЫВАЮЩАЯ ЧАСТЬ



"ВНЕСЕНИЕ ИЗМЕНЕНИЙ В ПРОЕКТ ПЛАНИРОВКИ, ПРОЕКТ МЕЖЕВАНИЯ ТЕРРИТОРИИ ЧАСТИ КВАРТАЛА № 22 В Г. САЛЕХАРД, В ГРАНИЦАХ УЛИЦ ЧУБЫНИНА - ТИТОВА - МИРА"



"ВНЕСЕНИЕ ИЗМЕНЕНИЙ В ПРОЕКТ ПЛАНИРОВКИ, ПРОЕКТ МЕЖЕВАНИЯ ТЕРРИТОРИИ ЧАСТИ КВАРТАЛА № 22 В Г. САЛЕХАРД, В ГРАНИЦАХ УЛИЦ ЧУБЫНИНА - ТИТОВА - МИРА"

Руководитель проекта

Хмарный Ю. Н.

Директор НИПИИ "ТюмГАСУ"

Баев М. А.

Ректор ФГБОУ ВПО "ТюмГАСУ"

Набоков А.В.

ТЮМЕНЬ 2015

ЗАКАЗЧИК:

ГЕНЕРАЛЬНЫЙ ДИРЕКТОР "ПАРТНЕР ГРУПП"
АНДИЛЕВКО Д. С. _____

АВТОРЫ: НИПИИ "ТЮМГАСУ"

СОСТАВ:	<u>ДИРЕКТОР НИПИИ"ТЮМГАСУ"</u>	БАЕВ М. А.
	<u>РУКОВОДИТЕЛЬ ПРОЕКТА</u>	ХМАРНЫЙ Ю. Н.
	<u>ГЛАВНЫЙ АРХИТЕКТОР ПРОЕКТА</u>	ПАНФИЛОВ В. Н.
	<u>ИНЖЕНЕР ГП</u>	РОЗЯВЧЕНКО Ю. В.
	<u>ИНЖЕНЕР ВИВ</u>	БАЕВА Ю. А.
	<u>ИНЖЕНЕР ТГВ</u>	КОРНЕЕВА Ю. В.
	<u>ИНЖЕНЕР ЭС</u>	КОРНЕЕВ А. П.
	<u>АРХИТЕКТОР</u>	ПУХЛЯКОВ А. В.

"ВНЕСЕНИЕ ИЗМЕНЕНИЙ В ПРОЕКТ ПЛАНИРОВКИ, ПРОЕКТ МЕЖЕВАНИЯ ТЕРРИТОРИИ ЧАСТИ КВАРТАЛА № 22 В Г. САЛЕХАРД, В ГРАНИЦАХ УЛИЦ ЧУБЫНИНА - ТИТОВА - МИРА".

НИПИИ "ТЮМГАСУ", АВГУСТ 2015

ВЕДОМОСТЬ ОСНОВНОГО КОМПЛЕКТА ЧЕРТЕЖЕЙ

ЛИСТ	НАИМЕНОВАНИЕ	ПРИМЕЧАНИЕ
1	Ведомость основного комплекта чертежей	
2	Схема расположения элемента планировочной структуры	
3	Схема состояния и использования территории в период подготовки проекта планировки территории М 1:1000	
4	Схема организации улично-дорожной сети и схема движения транспорта М1:1000	
5	Схема категорий улиц и дорог М1:1000	
6	Разбивочный чертёж красных линий М1:1000	
7	Схема вертикальной планировки и инженерной подготовки проектируемой территории М1:1000	
8	Общая схема благоустройства М1:1000	
9	Чертёж межевания территории М1:1000	
10	Координаты поворотных точек участков М1:1000	
11	Схема границ зон с особыми условиями использования территории М1:1000	

						№04-2014/№4/НИПИИ/15		
						"ВНЕСЕНИЕ ИЗМЕНЕНИЙ В ПРОЕКТ ПЛАНИРОВКИ, ПРОЕКТ МЕЖЕВАНИЯ ТЕРРИТОРИИ ЧАСТИ КВАРТАЛА № 22 В Г. САЛЕХАРД, В ГРАНИЦАХ УЛИЦ ЧУБЫНИНА - ТИТОВА - МИРА".		
Изм.	Кол.уч.	Лист	№Док.	Подп.	Дата			
ГИП		Хмарный			08.15	ВЕДОМОСТЬ ОСНОВНОГО КОМПЛЕКТА ЧЕРТЕЖЕЙ	Стадия	Лист
ГАП		Панфилов			08.15		ГП	1
Инженер ГП		Розявченко			08.15			11
Архитектор		Пухляков			08.15		НИПИИ"ТюмГАСУ	

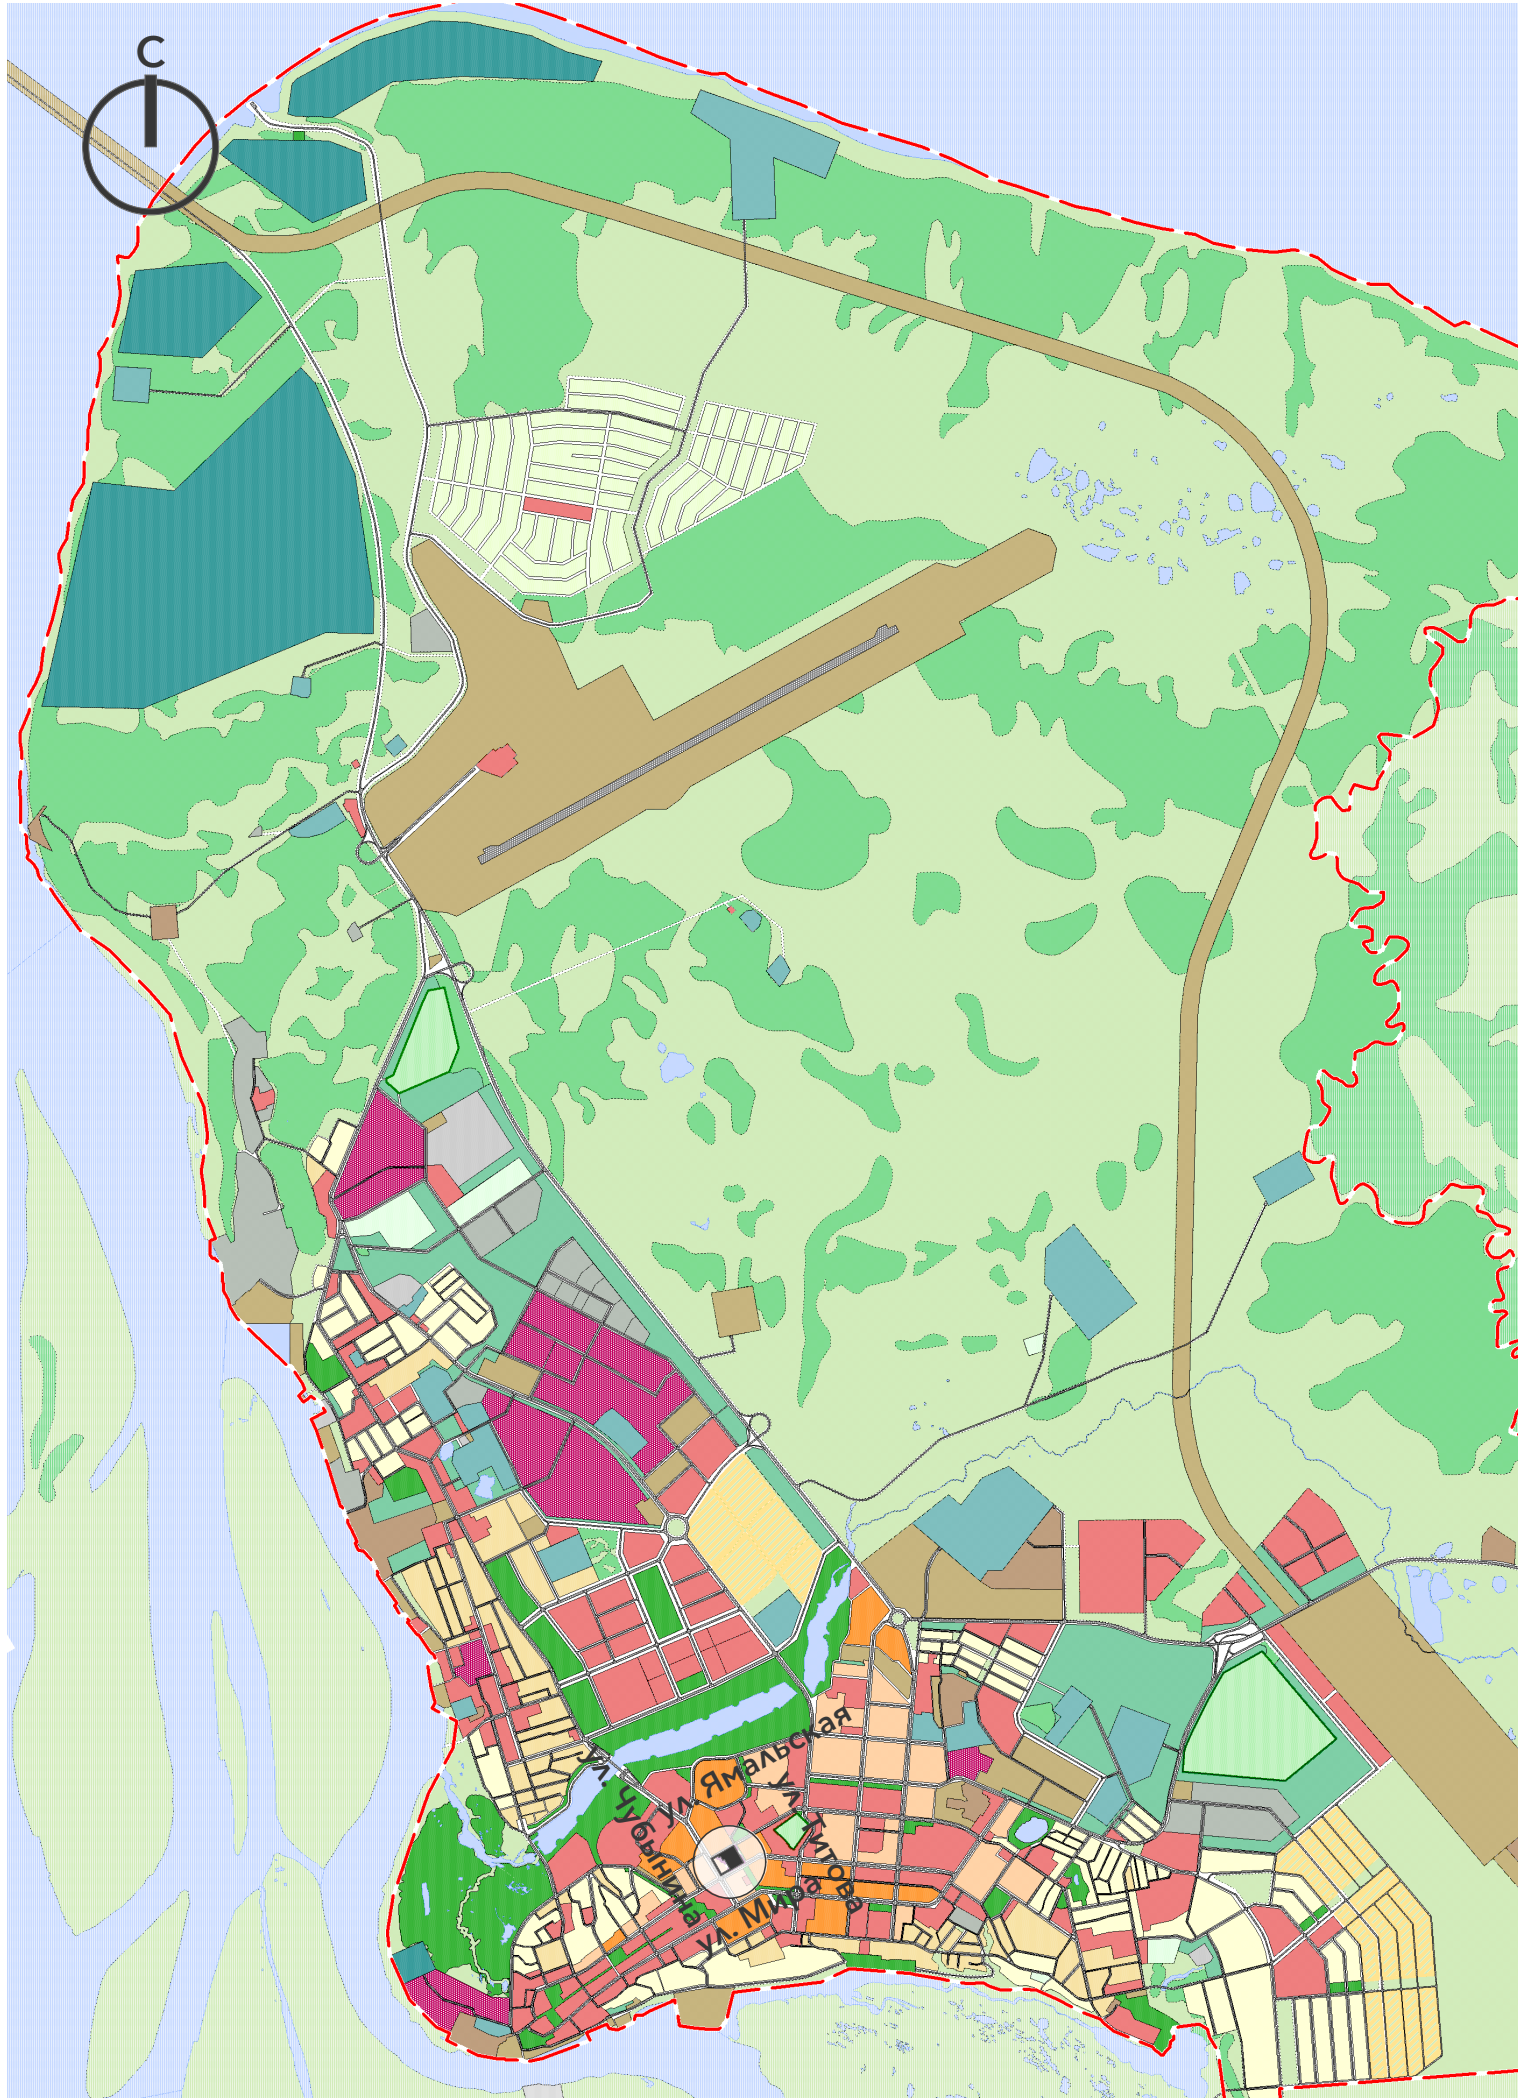


СХЕМА РАСПОЛОЖЕНИЯ ЭЛЕМЕНТА ПЛАНИРОВОЧНОЙ СТРУКТУРЫ М 1:25 000

Условные обозначения

ГРАНИЦЫ

- Граница населенного пункта
- Граница проекта планировки

ФУНКЦИОНАЛЬНЫЕ ЗОНЫ

- Многоэтажной жилой застройки
- Среднеэтажной жилой застройки
- Малоэтажной жилой застройки
- Индивидуальной жилой застройки
- Общественно-делового назначения
- Делового, общественного и коммерческого назначения
- Производственная
- Коммунально-складская
- Производственная и коммунально-складская
- Инженерной инфраструктуры
- Транспортной инфраструктуры
- Объектов отдыха, туризма и санаторно-курортного лечения
- Озелененных территорий общего пользования
- Сельскохозяйственных угодий
- Объектов сельскохозяйственного назначения
- Садоводческих, огороднических и дачных некоммерческих объединений граждан
- Сельскохозяйственного использования
- Ритуального назначения
- Акваторий
- Защитного озеленения
- Территорий, покрытых лесом и кустарником
- Природного ландшафта
- Добычи полезных ископаемых

ТРАНСПОРТНАЯ ИНФРАСТРУКТУРА

- Улично-дорожная сеть



МЕСТО РАСПОЛОЖЕНИЯ ОБЪЕКТА ПРОЕКТИРОВАНИЯ
(КВАРТАЛ В ГРАНИЦАХ УЛИЦ ЯМАЛЬСКАЯ, ТИТОВА, МИРА, ЧУБЫНИНА)

						№04-2014/№4/НИПИИ/15			
						"ВНЕСЕНИЕ ИЗМЕНЕНИЙ В ПРОЕКТ ПЛАНИРОВКИ, ПРОЕКТ МЕЖЕВАНИЯ ТЕРРИТОРИИ ЧАСТИ КВАРТАЛА № 22 В Г. САЛЕХАРД, В ГРАНИЦАХ УЛИЦ ЧУБЫНИНА - ТИТОВА - МИРА".			
Изм.	Кол.уч.	Лист	№Док.	Подп.	Дата	СХЕМА РАСПОЛОЖЕНИЯ ЭЛЕМЕНТА ПЛАНИРОВОЧНОЙ СТРУКТУРЫ	Стадия	Лист	Листов
ГИП		Хмарный			08.15		ГП	2	11
ГАП		Панфилов			08.15				
Инженер ГП		Розявченко			08.15				
Архитектор		Пухляков			08.15				
						М 1:25 000	НИПИИ"ТюмГАСУ"		

СХЕМА СОСТОЯНИЯ И ИСПОЛЬЗОВАНИЯ ТЕРРИТОРИИ В ПЕРИОД ПОДГОТОВКИ ПРОЕКТА ПЛАНИРОВКИ ТЕРРИТОРИИ. М1:1000

Экспликация зданий и сооружений

№ п/п	Наименование объекта	Этажность	Количество	Ед. изм.	Пл. застр.	Мощность объекта	Статус объекта
1	Жилой дом	2	1	м²	480,6	798,2	существующее
2	ТП	-	1	м²	54,7	54,7	существующее
3	ЦТП	-	1	м²	40,5	40,5	существующее

Здания и сооружения

	СУЩЕСТВУЮЩИЕ ЖИЛЫЕ ЗДАНИЯ
	ЖИЛЫЕ ЗДАНИЯ ПОДЛЕЖАЩИЕ СНОСУ
	НЕЖИЛЫЕ ЗДАНИЯ ПОДЛЕЖАЩИЕ СНОСУ

Транспортная инфраструктура

	УЛИЧНО-ДОРОЖНАЯ СЕТЬ
	СНОСИМАЯ АВТОБУСНАЯ ОСТАНОВКА
	МЕСТО ПЕРЕНОСА АВТОБУСНОЙ ОСТ.
	АВТОБУСНАЯ ОСТАНОВКА

Границы

	ГРАНИЦА ПРОЕКТА ПЛАНИРОВКИ
	СУЩЕСТВУЮЩИЕ КРАСНЫЕ ЛИНИИ
	ГРАНИЦА ОТВЕДЁННЫХ УЧАСТКОВ
	ПОВОРОТНАЯ ТОЧКА

Инженерная инфраструктура

	СУЩЕСТВУЮЩИЕ СЕТИ ТЕПЛОДОСНАБЖЕНИЯ
	ПЕРЕНОСИМЫЕ СЕТИ ТЕПЛОДОСНАБЖЕНИЯ
	СУЩЕСТВУЮЩИЕ СЕТИ ВОДООТВЕДЕНИЯ
	СУЩЕСТВУЮЩИЙ КАНАЛИЗАЦИОННЫЙ КОЛОДЕЦ
	СУЩЕСТВУЮЩИЕ СЕТИ СВЯЗИ
	СУЩЕСТВУЮЩИЕ СЕТИ ЭЛЕКТРОСНАБЖЕНИЯ

Зоны

	ЗОНА ЖИЛОЙ ЗАСТРОЙКИ
--	----------------------

*Примечание: Координаты точек исходных участков см. ПЗ, "Проект межевания", Раздел 5, п. 5.3.

						№04-2014/№4/НИПИИ/15			
						"ВНЕСЕНИЕ ИЗМЕНЕНИЙ В ПРОЕКТ ПЛАНИРОВКИ, ПРОЕКТ МЕЖЕВАНИЯ ТЕРРИТОРИИ ЧАСТИ КВАРТАЛА № 22 В Г. САЛЕХАРД, В ГРАНИЦАХ УЛИЦ ЧУБЫНИНА - ТИТОВА - МИРА".			
Изм.	Кол.уч.	Лист	№Док.	Подп.	Дата	СХЕМА ИСПОЛЬЗОВАНИЯ И СОСТОЯНИЯ ТЕРРИТОРИИ В ПЕРИОД ПОДГОТОВКИ ПРОЕКТА ПЛАНИРОВКИ ТЕРРИТОРИИ (ОПОРНЫЙ ПЛАН)	Стадия	Лист	Листов
ГИП		Хмарный			08.15		ГП	3	11
ГАП		Панфилов			08.15				
Инженер ГП		Розявченко			08.15				
Архитектор		Пухляков			08.15	М 1:1000	НИПИИ"ТюмГАСУ"		

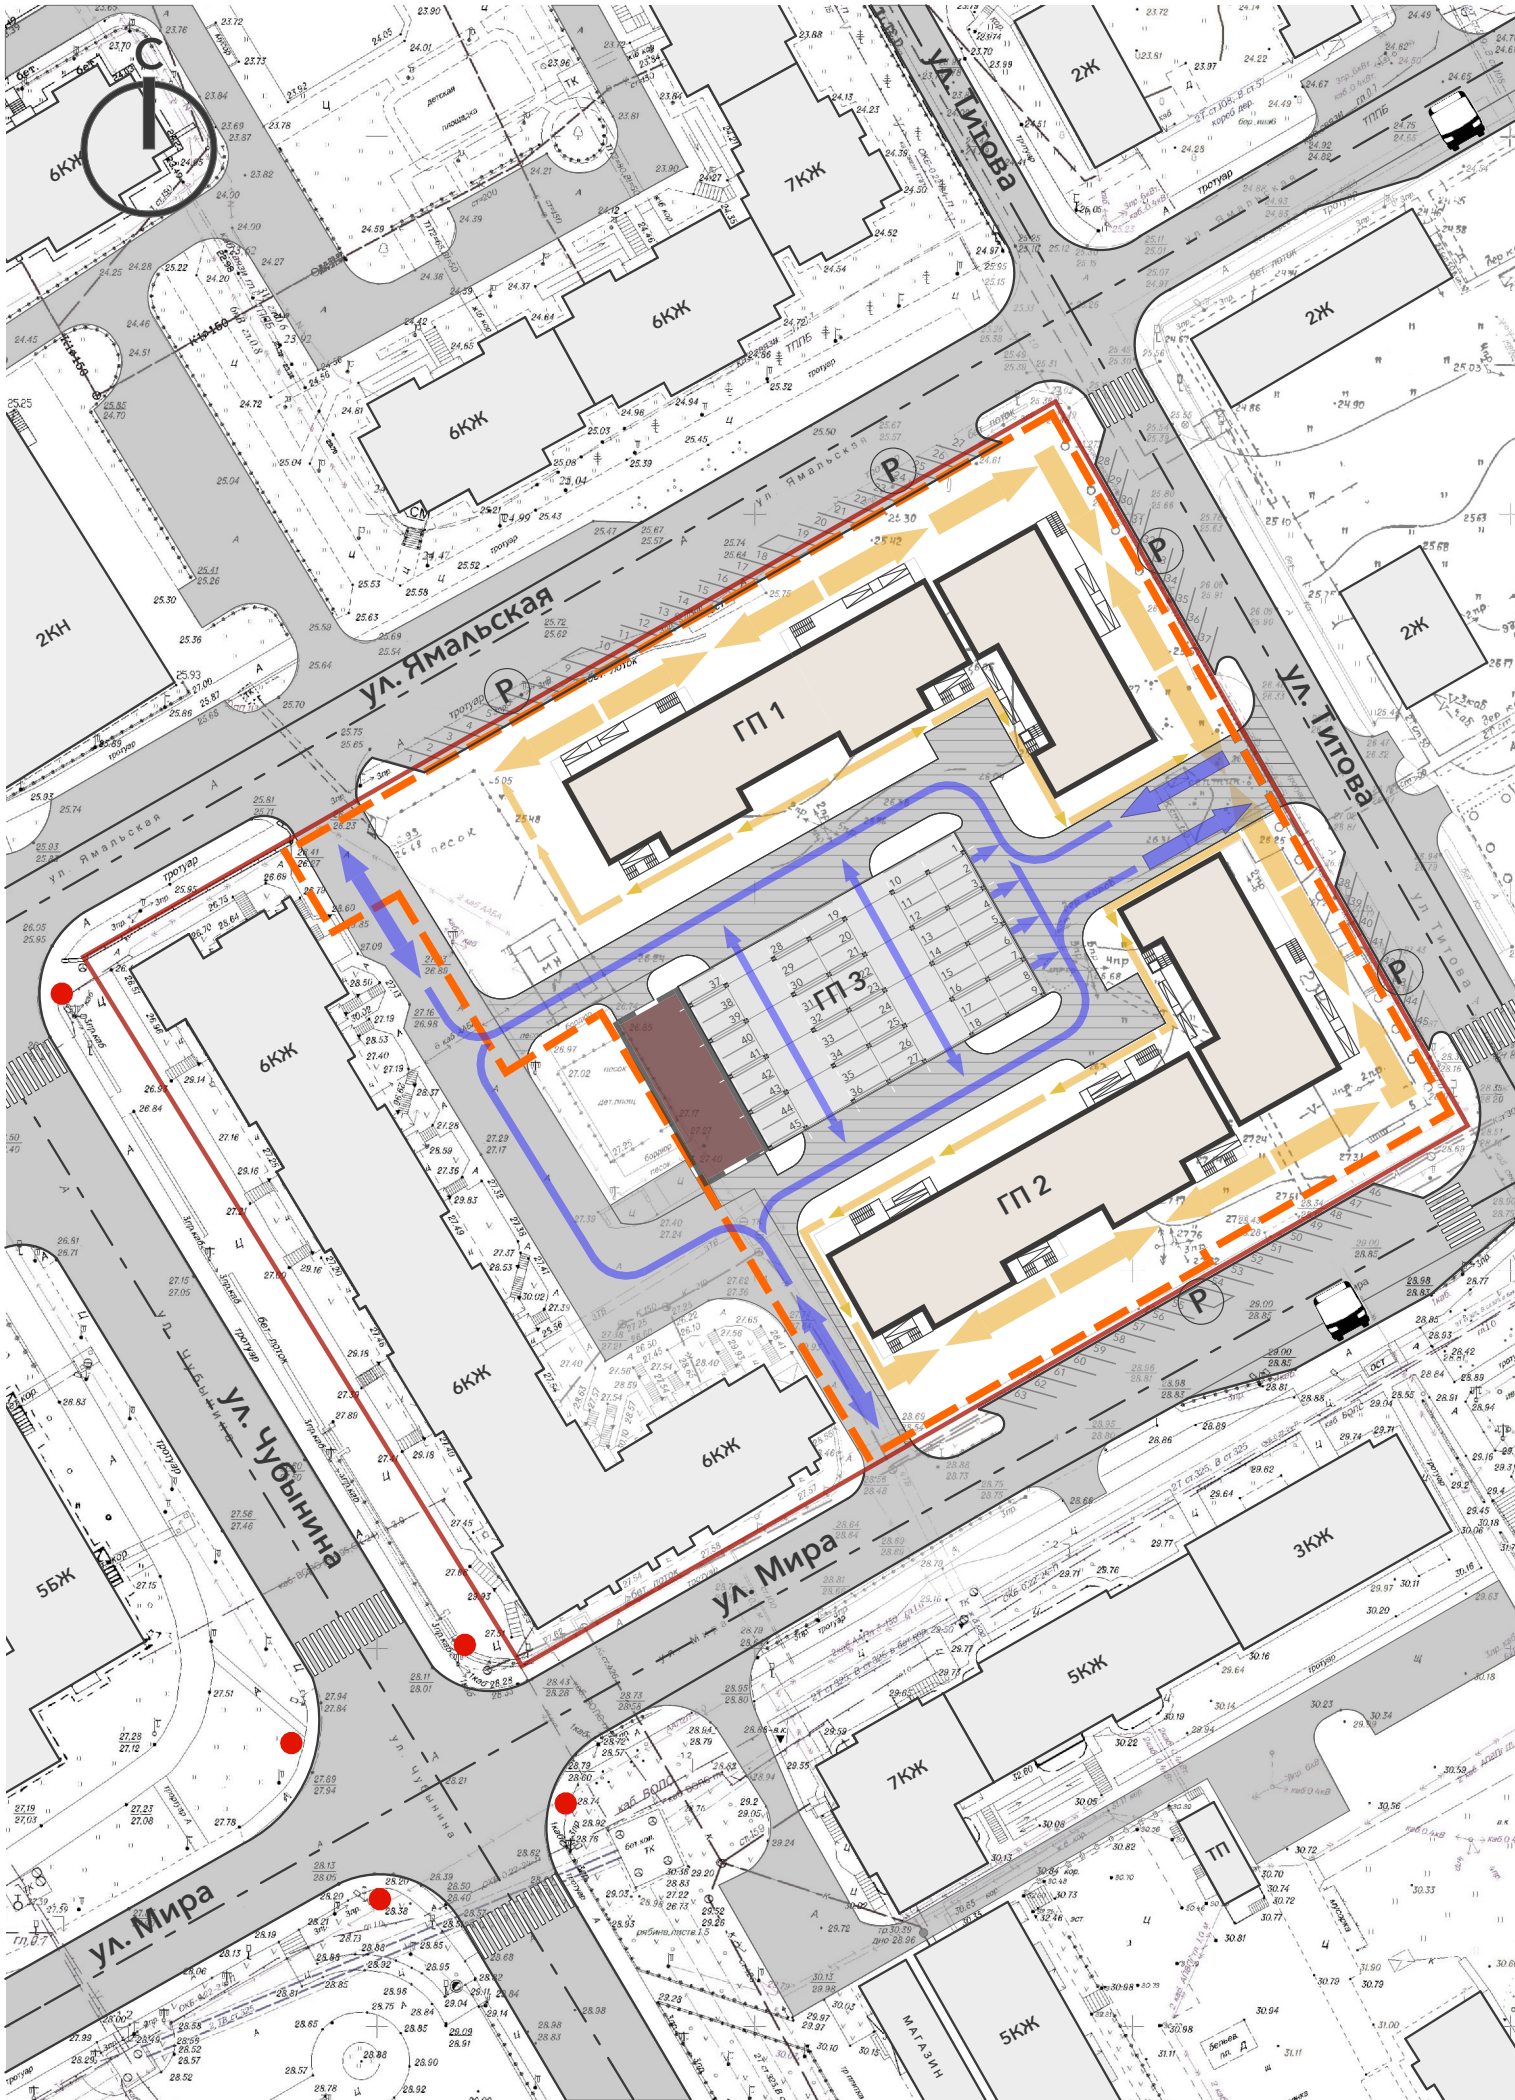


СХЕМА ОРГАНИЗАЦИИ УЛИЧНО-ДОРОЖНОЙ СЕТИ И СХЕМА ДВИЖЕНИЯ ТРАНСПОРТА. М1:1000

Здания и сооружения

- СУЩЕСТВУЮЩИЕ ЖИЛЫЕ ЗДАНИЯ
- ПРОЕКТИРУЕМЫЕ ЗДАНИЯ
- МЕСТО ПЕРЕНОСА ТП

Границы

- ГРАНИЦА ПРОЕКТА ПЛАНИРОВКИ
- СУЩЕСТВУЮЩИЕ КРАСНЫЕ ЛИНИИ

Транспортная инфраструктура

- СУЩЕСТВУЮЩАЯ УЛИЧНО-ДОРОЖНАЯ СЕТЬ
- ГЛАВНЫЕ ОСИ ДОРОГ
- ГРАНИЦЫ ДОРОГ
- ПРОЕКТИРУЕМЫЕ ДВОРОВЫЕ ПРОЕЗДЫ
- ВРЕМЕННЫЕ АВТОСТОЯНКИ
- ВНУТРИДВОРОВЫЕ СТОЯНКИ
- ОСНОВНЫЕ ПУТИ ДВИЖЕНИЯ ТРАНСПОРТА
- ОСНОВНЫЕ ПУТИ ПЕШЕХОДНОГО ДВИЖЕНИЯ
- АВТОБУСНАЯ ОСТАНОВКА
- ПЕШЕХОДНЫЙ ПЕРЕХОД
- СВЕТОФОР

						№04-2014/№4/НИПИИ/15			
						"ВНЕСЕНИЕ ИЗМЕНЕНИЙ В ПРОЕКТ ПЛАНИРОВКИ, ПРОЕКТ МЕЖЕВАНИЯ ТЕРРИТОРИИ ЧАСТИ КВАРТАЛА № 22 В Г. САЛЕХАРД, В ГРАНИЦАХ УЛИЦ ЧУБЫНИНА - ТИТОВА - МИРА".			
Изм.	Кол.уч.	Лист	№Док.	Подп.	Дата	СХЕМА ОРГАНИЗАЦИИ УЛИЧНО-ДОРОЖНОЙ СЕТИ И СХЕМА ДВИЖЕНИЯ ТРАНСПОРТА	Стадия	Лист	Листов
ГИП		Хмарный			08.15		ГП	4	11
ГАП		Панфилов			08.15				
Инженер ГП		Розявченко			08.15				
Архитектор		Пухляков			08.15				
						М 1:1000	НИПИИ"ТюмГАСУ		



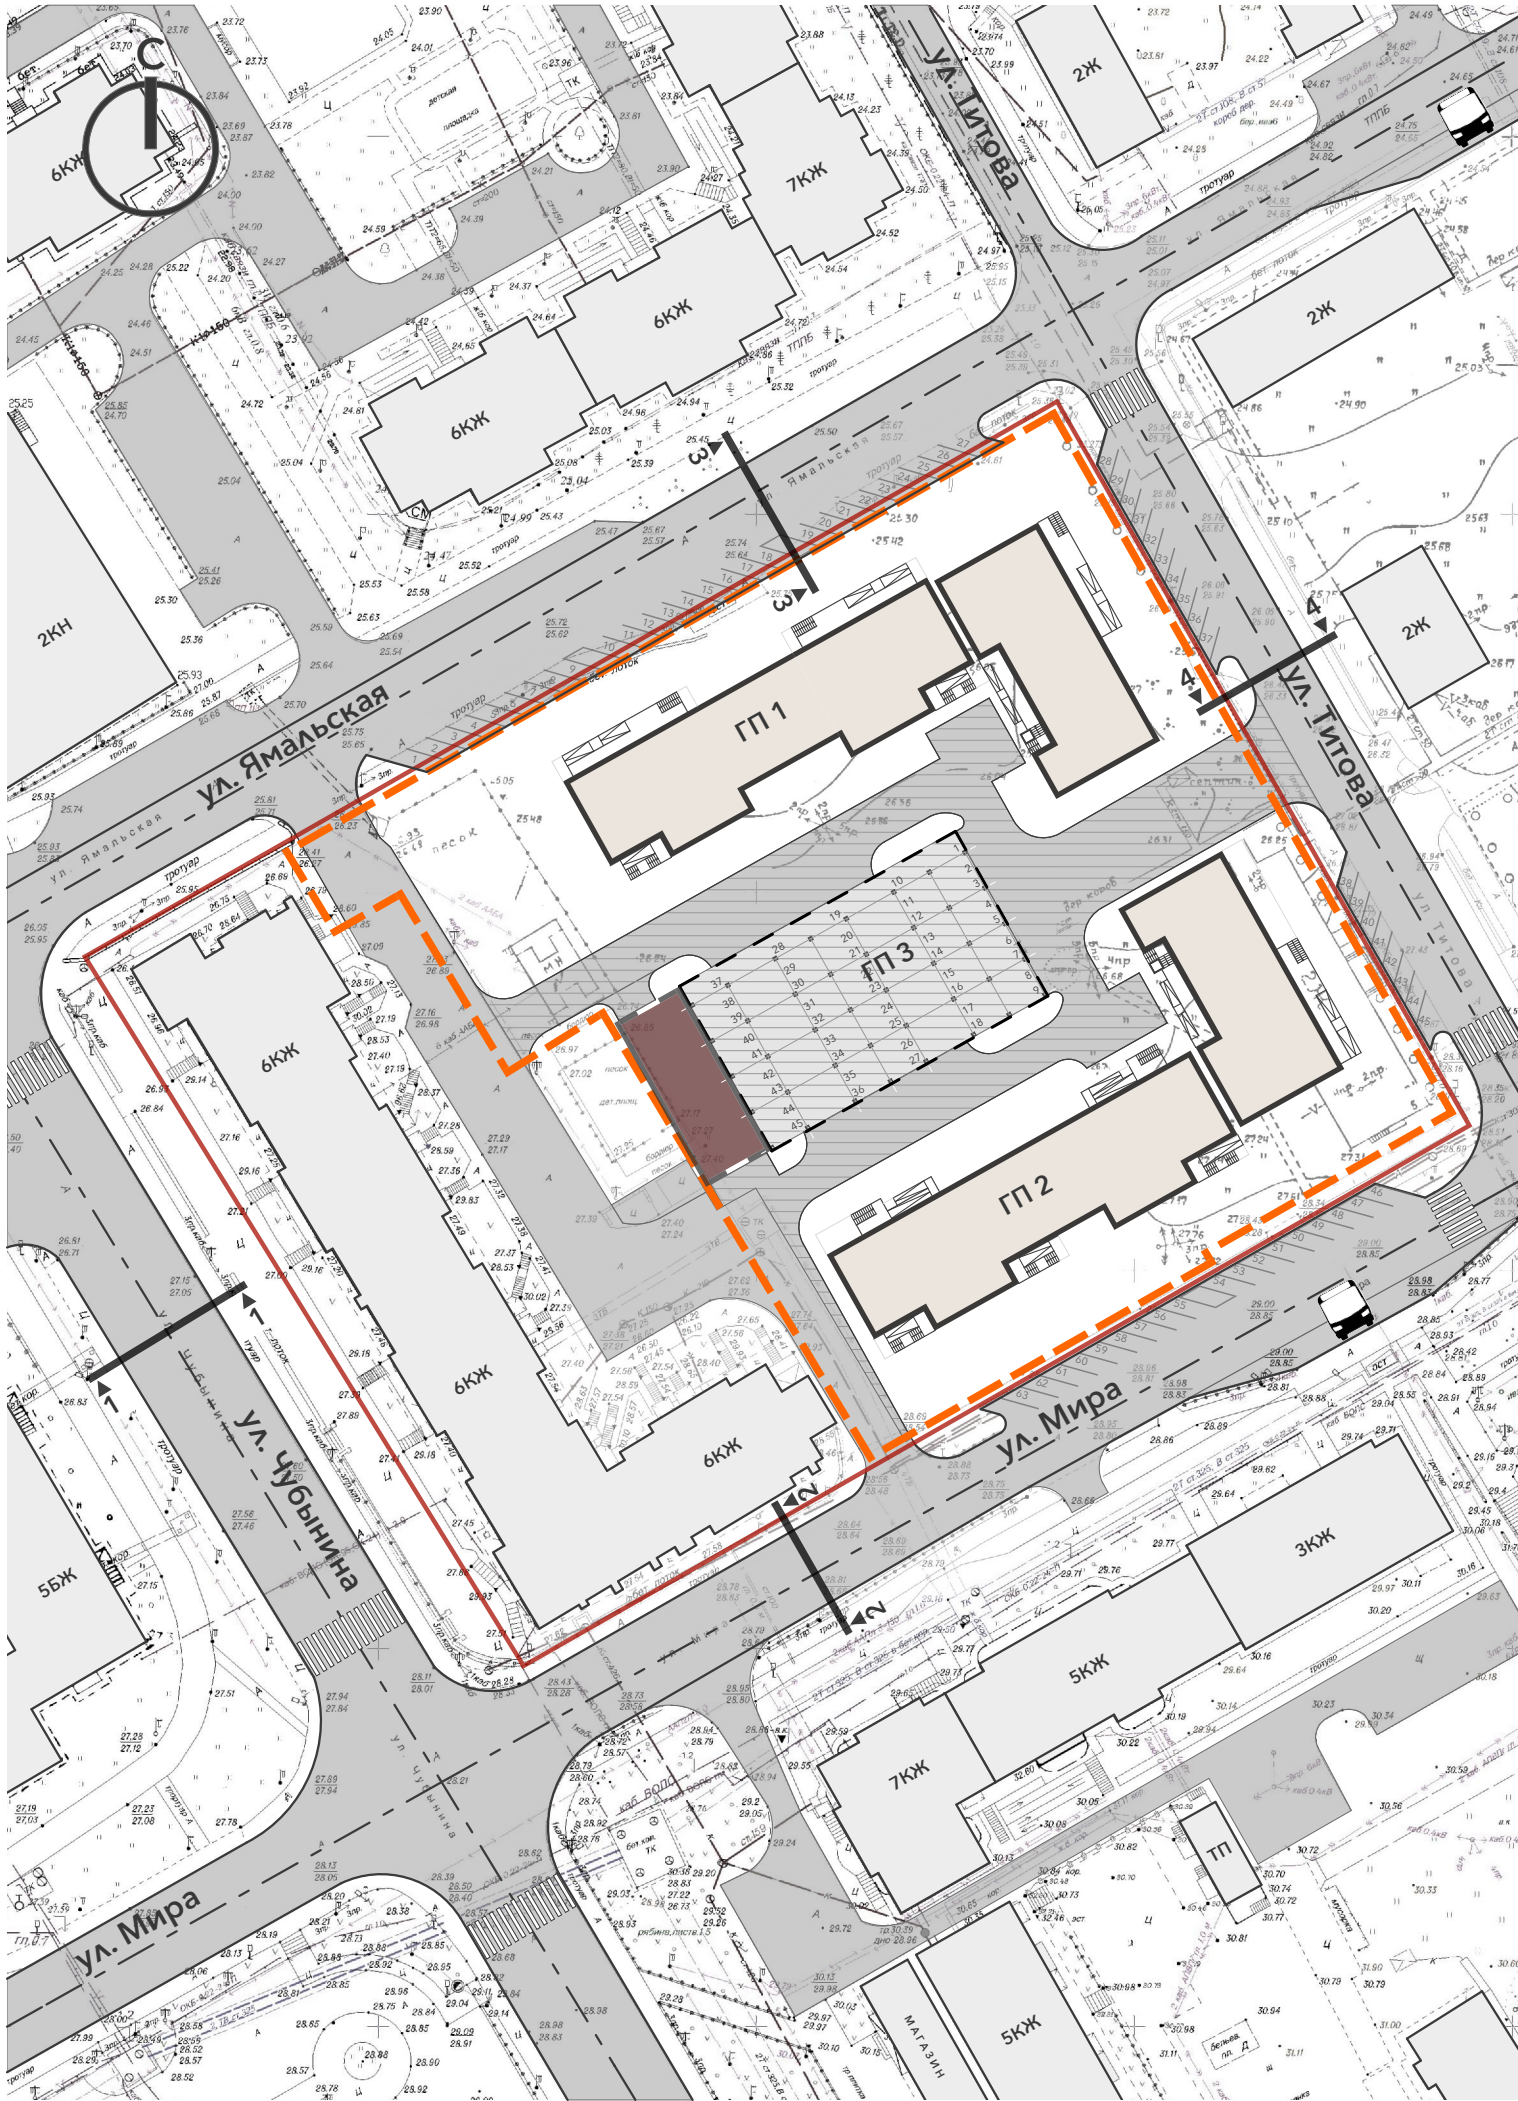


СХЕМА КАТЕГОРИЙ УЛИЦ И ДОРОГ М1:1000


1-1 МАГИСТРАЛЬНАЯ УЛИЦА ОБЩЕГОРОДСКОГО ЗНАЧЕНИЯ (УЛ. ЧУБЫНИНА)

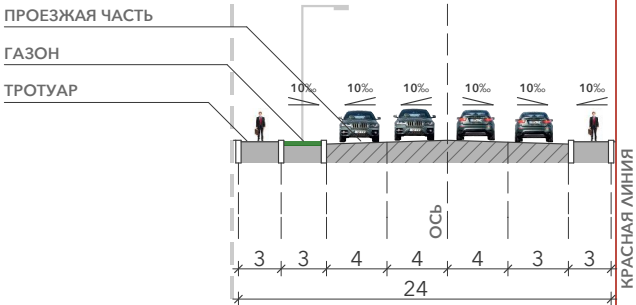


2-2 МАГИСТРАЛЬНАЯ УЛИЦА РАЙОННОГО ЗНАЧЕНИЯ (УЛ. МИРА)

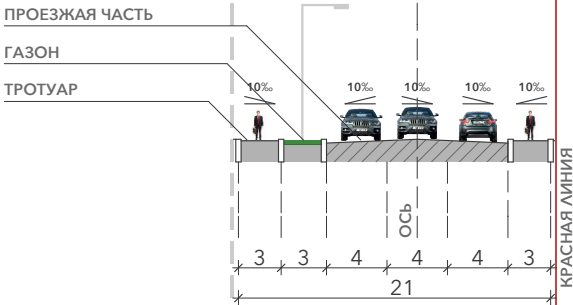


3-3 МАГИСТРАЛЬНАЯ УЛИЦА РАЙОННОГО ЗНАЧЕНИЯ (УЛ. ЯМАЛЬСКАЯ)

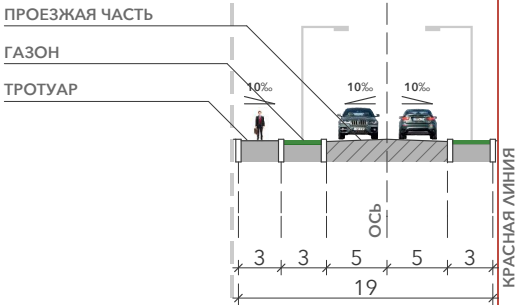

4-4 УЛИЦА МЕСТНОГО ЗНАЧЕНИЯ (УЛ. ТИТОВА)

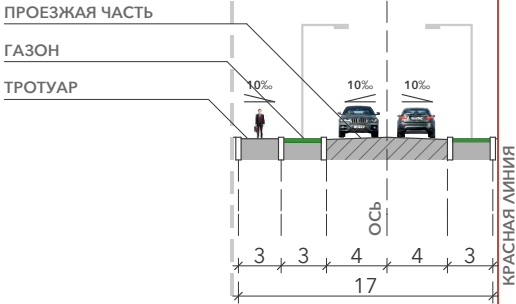

						№04-2014/№4/НИПИИ/15			
						"ВНЕСЕНИЕ ИЗМЕНЕНИЙ В ПРОЕКТ ПЛАНИРОВКИ, ПРОЕКТ МЕЖЕВАНИЯ ТЕРРИТОРИИ ЧАСТИ КВАРТАЛА № 22 В Г. САЛЕХАРД, В ГРАНИЦАХ УЛИЦ ЧУБЫНИНА - ТИТОВА - МИРА".			
Изм.	Кол.уч.	Лист	№Док.	Подп.	Дата	СХЕМА КАТЕГОРИЙ УЛИЦ И ДОРОГ	Стадия	Лист	Листов
ГИП		Хмарный			08.15		ГП	5	11
ГАП		Панфилов			08.15				
Инженер ГП		Розявченко			08.15				
Архитектор		Пухляков			08.15	М 1:1000	НИПИИ"ТюмГАСУ"		

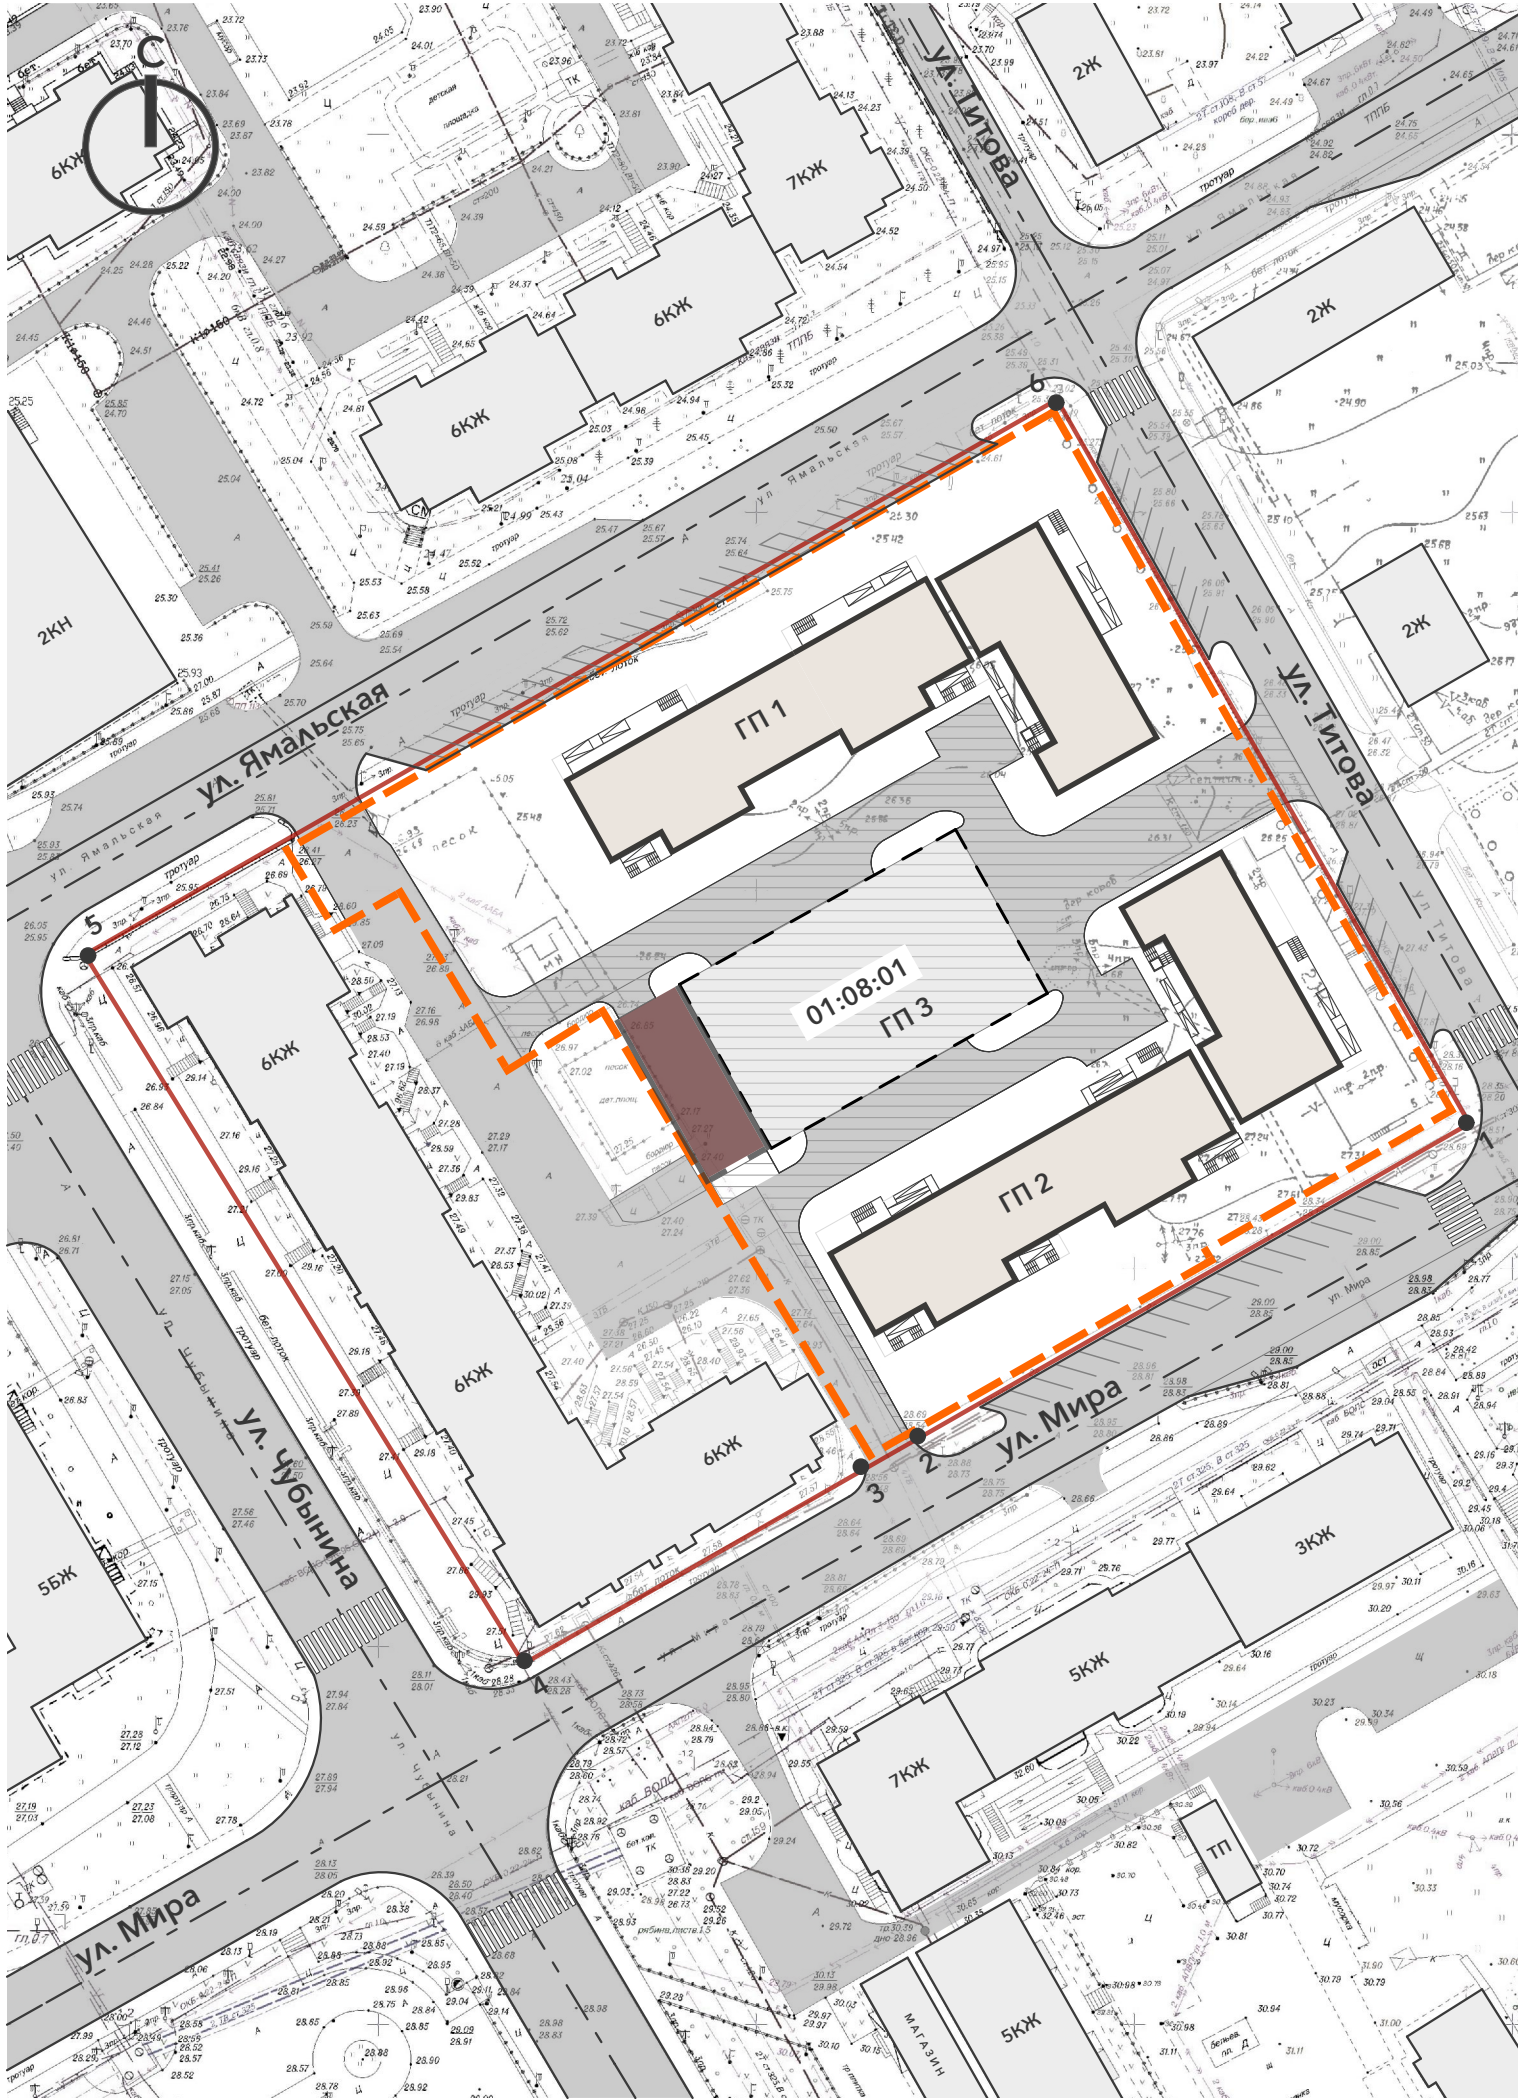

РАЗБИВОЧНЫЙ ЧЕРТЕЖ КРАСНЫХ ЛИНИЙ
М1:1000

Ведомость координат точек теодолитного хода

№	X,м	Y,м	Дир.угол	Длина,м
Планировочный квартал 01:08:01				
1	110269.36	110144.51	240°0'56"	82.27
2	110228.25	110073.25	238°8'3"	12.3
3	110221.75	110062.8	240°29'20"	48.97
4	1100197.63	110020.18	328°56'16"	110.8
5	110292.54	109963.01	60°20'24"	146.34
6	110364.94	110090.18	150°23'28"	109.96

Условные обозначения


	СУЩЕСТВУЮЩИЕ ЖИЛЫЕ ЗДАНИЯ
	ПРОЕКТИРУЕМЫЕ ЗДАНИЯ
	МЕСТО ПЕРЕНОСА ТП
	УЛИЧНО-ДОРОЖНАЯ СЕТЬ
	ПРОЕКТИРУЕМЫЕ ДВОРОВЫЕ ПРОЕЗДЫ
	ВНУТРИДВОРОВЫЕ СТОЯНКИ
	ГРАНИЦА ПРОЕКТА ПЛАНИРОВКИ
	СУЩЕСТВУЮЩИЕ КРАСНЫЕ ЛИНИИ
	ПОВОРОТНАЯ ТОЧКА
	НОМЕР ПЛАНИРОВОЧНОГО КВАРТАЛА
	ГЛАВНЫЕ ОСИ ДОРОГ
	ГРАНИЦЫ ДОРОГ

№04-2014/№4/НИПИИ/15					
"ВНЕСЕНИЕ ИЗМЕНЕНИЙ В ПРОЕКТ ПЛАНИРОВКИ, ПРОЕКТ МЕЖЕВАНИЯ ТЕРРИТОРИИ ЧАСТИ КВАРТАЛА № 22 В Г. САЛЕХАРД, В ГРАНИЦАХ УЛИЦ ЧУБЫНИНА - ТИТОВА - МИРА".					
Изм.	Кол.уч.	Лист	№Док.	Подп.	Дата
ГИП		Хмарный			08.15
ГАП		Панфилов			08.15
Инженер ГП		Розявченко			08.15
Архитектор		Пухляков			08.15
М 1:1000					
РАЗБИВОЧНЫЙ ЧЕРТЁЖ КРАСНЫХ ЛИНИЙ					
НИПИИ"ТюмГАСУ					
Стадия					
Лист					
Листов					
ГП					
6					
11					


Условные обозначения

$$\begin{array}{r} 28.61 + 0.00 \\ \hline 28.61 \end{array}$$

						№04-2014/№4/НИПИИ/15				
						"ВНЕСЕНИЕ ИЗМЕНЕНИЙ В ПРОЕКТ ПЛАНИРОВКИ, ПРОЕКТ МЕЖЕВАНИЯ ТЕРРИТОРИИ ЧАСТИ КВАРТАЛА № 22 В Г. САЛЕХАРД, В ГРАНИЦАХ УЛИЦ ЧУБЫНИНА - ТИТОВА - МИРА".				
Изм.	Кол.уч.	Лист	№Док.	Подп.	Дата					
ГИП		Хмарный			08.15	СХЕМА ВЕРТИКАЛЬНОЙ ПЛАНИРОВКИ И ИНЖЕНЕРНОЙ ПОДГОТОВКИ ПРОЕКТИРУЕМОЙ ТЕРРИТОРИИ		Стадия	Лист	Листов
ГАП		Панфилов			08.15			ГП	7	11
Инженер ГП		Розявченко			08.15					
Архитектор		Пухляков			08.15	М 1:1000		НИПИИ"ТюмГАСУ		

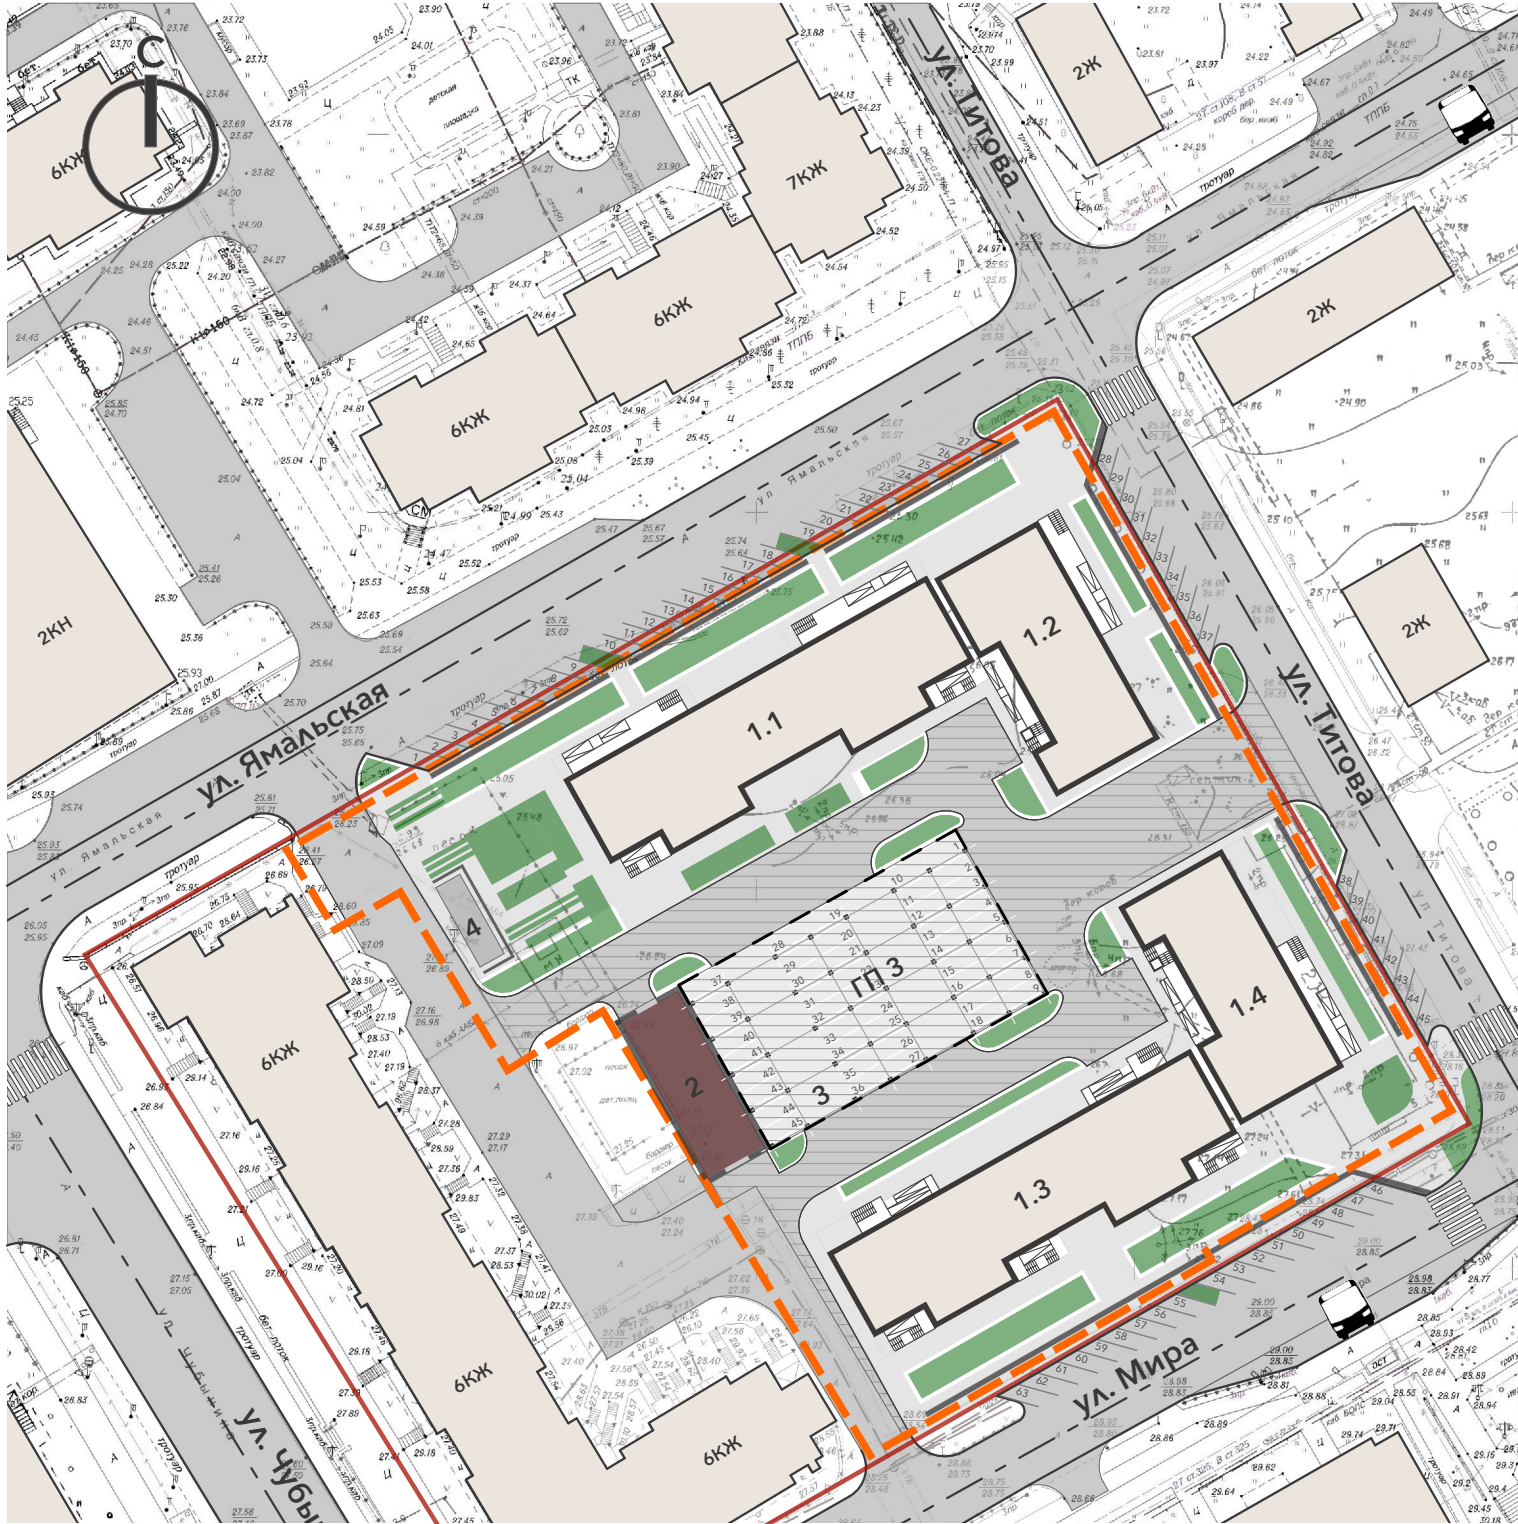

Устройство детских, и спортивных площадок на кровле паркинга

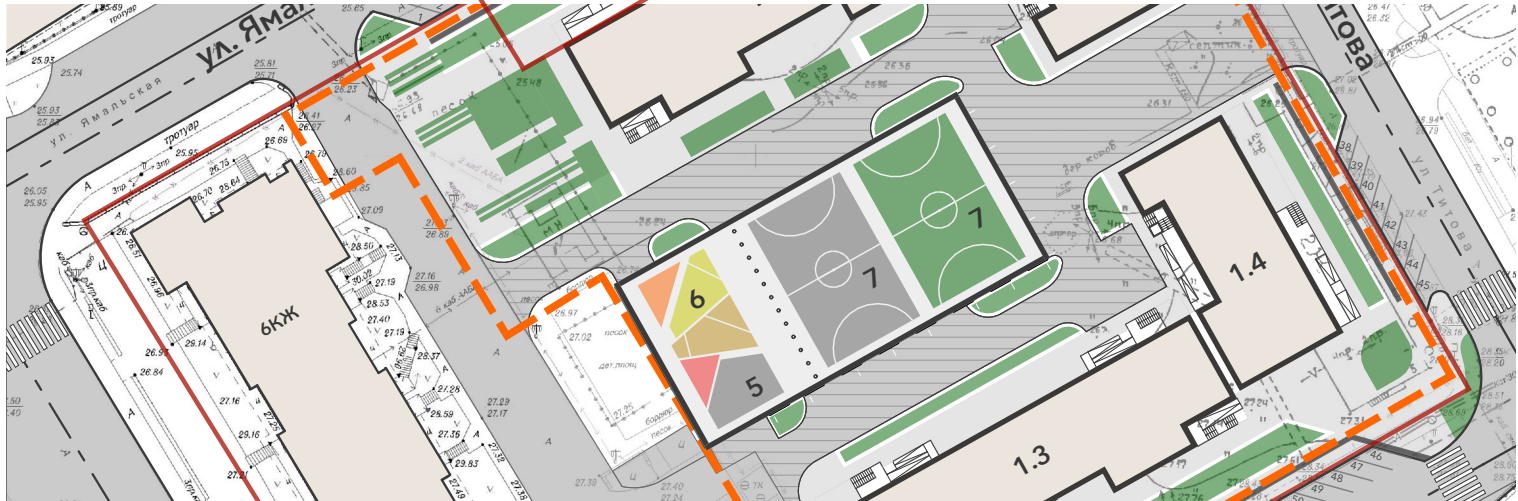

ОБЩАЯ СХЕМА БЛАГОУСТРОЙСТВА
М1:1000

Ведомость зданий и сооружений

№ п/п	Наименование объекта	Этажность	Количество	Ед. изм.	Пл. застр.	Мощность объекта	Статус объекта
	Общая площадь территории в границах проекта					10,467	
1	Многоквартирный жилой дом в т.ч.	7-8	1	м²	2940,0	12700,0	проект
	- жилые помещения	2-8		м²	-	11120,0	проект
	- помещения общ. назначения	1		м²	-	1580,0	проект
1.1	ГП-1, Секция 1	7	1	м²	890,0	3500,0	проект
1.2	ГП-1, Секция 2	8	1	м²	580,0	2850,0	проект
1.3	ГП-2, Секция 1	7	1	м²	890,0	3500,0	проект
1.4	ГП-2, Секция 2	8	1	м²	580,0	2850,0	проект
2	ТП	-	1	м²	54,7	54,7	проект
3	Дворовая парковка	1	1	м²	1 041,0	1 041,0	проект
	Озеленение в границах участка	-	-	м²	2700,0	2700,0	проект
	Проезды и тротуары	-	-	м²	3736,0	4132,0	проект
4	Площадки для мусорных контейнеров	-	-	м²	50,0	50,0	проект
5	Площадки для отдыха взрослых	-	-	м²	-	81,0	проект
6	Детские площадки	-	-	м²	-	321,0	проект
7	Спортивные площадки	-	-	м²	-	809,0	проект

Условные обозначения

	ГРАНИЦА ПРОЕКТА ПЛАНИРОВКИ		УЛИЧНО-ДОРОЖНАЯ СЕТЬ
	СУЩЕСТВУЮЩИЕ КРАСНЫЕ ЛИНИИ		ПРОЕКТИРУЕМЫЕ ДВОРОВЫЕ ПРОЕЗДЫ
	СУЩЕСТВУЮЩИЕ ЖИЛЫЕ ЗДАНИЯ		ВНУТРИДВОРОВЫЕ СТОЯНКИ
	ПРОЕКТИРУЕМЫЕ ЗДАНИЯ		ОЗЕЛЕНЕНИЕ И БЛАГОУСТРОЙСТВО
	МЕСТО ПЕРЕНОСА ТП		ПЕШЕХОДНЫЕ ПУТИ (ТРОТУАРЫ)
			АВТОБУСНАЯ ОСТАНОВКА

						№04-2014/№4/НИПИИ/15			
						"ВНЕСЕНИЕ ИЗМЕНЕНИЙ В ПРОЕКТ ПЛАНИРОВКИ, ПРОЕКТ МЕЖЕВАНИЯ ТЕРРИТОРИИ ЧАСТИ КВАРТАЛА № 22 В Г. САЛЕХАРД, В ГРАНИЦАХ УЛИЦ ЧУБЫНИНА - ТИТОВА - МИРА".			
Изм.	Кол.уч.	Лист	№Док.	Подп.	Дата	ОБЩАЯ СХЕМА БЛАГОУСТРОЙСТВА	Стадия	Лист	Листов
ГИП		Хмарный			08.15		ГП	8	11
ГАП		Панфилов			08.15				
Инженер ГП		Розявченко			08.15				
Архитектор		Пухляков			08.15	М 1:1000	НИПИИ"ТюмГАСУ"		



ЧЕРТЁЖ МЕЖЕВАНИЯ УЧАСТКА
М1:1000

Условные обозначения

	ГРАНИЦЫ ОТВЕДЕННЫХ УЧАСТКОВ		ЗОНА МНОГОЭТАЖНОЙ ЗАСТРОЙКИ
	СУЩЕСТВУЮЩИЕ КРАСНЫЕ ЛИНИИ		ЗОНА ТРАНСПОРТНОЙ И ИНЖЕНЕРНОЙ ИНФРАСТРУКТУРЫ
	СУЩЕСТВУЮЩИЕ ЖИЛЫЕ ЗДАНИЯ		ПОВОРОТНАЯ ТОЧКА
	УЛИЧНО-ДОРОЖНАЯ СЕТЬ		НОМЕР ПЛАНИРОВОЧНОГО КВАРТАЛА

*Примечание: Координаты точек участков см. Лист 10

						№04-2014/№4/НИПИИ/15			
						"ВНЕСЕНИЕ ИЗМЕНЕНИЙ В ПРОЕКТ ПЛАНИРОВКИ, ПРОЕКТ МЕЖЕВАНИЯ ТЕРРИТОРИИ ЧАСТИ КВАРТАЛА № 22 В Г. САЛЕХАРД, В ГРАНИЦАХ УЛИЦ ЧУБЫНИНА - ТИТОВА - МИРА".			
Изм.	Кол.уч.	Лист	№Док.	Подп.	Дата	ЧЕРТЁЖ МЕЖЕВАНИЯ УЧАСТКА	Стадия	Лист	Листов
ГИП		Хмарный			08.15		ГП	9	11
ГАП		Панфилов			08.15				
Инженер ГП		Розявченко			08.15				
Архитектор		Пухляков			08.15	М 1:1000	НИПИИ"ТюмГАСУ"		

КООРДИНАТЫ ПОВОРОТНЫХ ТОЧЕК УЧАСТКОВ
 М1:1000

Таблица координат поворотных точек

№	X,м	Y,м	Дир.угол	Длина,м
Планировочный квартал 01:08:01				
1	110322.84	110113.56	333°17`33"	10.81
2	110332.5	110108.7		
3	110364.25	110090.19	329°45`29"	36.75
4	110362.61	110087.87	234°44`39"	2.84
5	110356.83	110077.81	240°07`13"	11.6
6	110328.35	110028.23	240°07`33"	57.18
7	110306.52	109988.68	241°06`11"	45.17
8	110294.99	109994.91	151°36`58"	13.11
9	110300.13	110004.43	61°38`05"	10.82
10	110277.81	110017.47	149°42`18"	25.85
11	110285.19	110029.86	59°13`12"	14.42
12	110289.82	110037.63	60°3`48"	10.0
13	110266.16	110050.9	150°42`34"	27.13
14	110286.69	110087.5	60°42`34"	41.96
15	110294.06	110083.38	330°49`35"	8.45
16	110313.76	110118.68	60°49`36"	40.43
			330°35`19"	10.42

Таблица координат поворотных точек

№	X,м	Y,м	Дир.угол	Длина,м
Планировочный квартал 01:08:01				
1`	110118.76	110118.68	240°49`36"	40.43
2`	110294.06	110083.38		
3`	110286.69	110087.5	150°49`36"	8.45
4`	110266.16	110050.9	240°42`33"	41.96
5`	110261.91	110043.33	240°42`33"	8.7
6`	110225.16	110064.43	150°8`6"	42.37
7`	110250.34	110108.2	60°05`20"	50.5
8`	110251.39	110107.73	335°53`17"	1.15
9`	110271.75	110142.1	331°17`11"	12.88
			330°52`39"	45.1

Таблица координат поворотных точек

№	X,м	Y,м	Дир.угол	Длина,м
Планировочный квартал 01:08:01				
1``	110285.19	110029.86	60°3`48"	10
2``	110289.82	110037.63		
3``	110050.16	110050.9	150°42`34"	27.13
4``	110261.91	110043.33	240°42`33"	8.7
			329°57`1"	27.13

						№04-2014/№4/НИПИИ/15			
						"ВНЕСЕНИЕ ИЗМЕНЕНИЙ В ПРОЕКТ ПЛАНИРОВКИ, ПРОЕКТ МЕЖЕВАНИЯ ТЕРРИТОРИИ ЧАСТИ КВАРТАЛА № 22 В Г. САЛЕХАРД, В ГРАНИЦАХ УЛИЦ ЧУБЫНИНА - ТИТОВА - МИРА".			
Изм.	Кол.уч.	Лист	№Док.	Подп.	Дата				
ГИП		Хмарный			08.15	КООРДИНАТЫ ПОВОРОТНЫХ ТОЧЕК УЧАСТКОВ	Стадия	Лист	Листов
ГАП		Панфилов			08.15		ГП	10	11
Инженер ГП		Розявченко			08.15				
Архитектор		Пухляков			08.15	М 1:1000	НИПИИ"ТюмГАСУ		

СХЕМА ГРАНИЦ ЗОН С ОСОБЫМИ УСЛОВИЯМИ ИСПОЛЬЗОВАНИЯ ТЕРРИТОРИИ М1:1000

Условные обозначения

	СУЩЕСТВУЮЩИЕ ЖИЛЫЕ ЗДАНИЯ
	ПРОЕКТИРУЕМЫЕ ЗДАНИЯ
	МЕСТО ПЕРЕНОСА ТП
	УЛИЧНО-ДОРОЖНАЯ СЕТЬ
	ПРОЕКТИРУЕМЫЕ ДВОРОВЫЕ ПРОЕЗДЫ
	ГРАНИЦА ПРОЕКТА ПЛАНИРОВКИ
	СУЩЕСТВУЮЩИЕ КРАСНЫЕ ЛИНИИ
	ГЛАВНЫЕ ОСИ ДОРОГ
	ГРАНИЦЫ ДОРОГ
	ОХРАННАЯ ЗОНА ЭЛЕКТРИЧЕСКИХ СЕТЕЙ
	ОХРАННАЯ ЗОНА ТРАНСФОРМАТОРНОЙ ПОДСТАНЦИИ

Инженерная инфраструктура

	СУЩЕСТВУЮЩИЕ СЕТИ ТЕПЛОДОСНАБЩЕНИЯ
	ПЕРЕНОСИМЫЕ СЕТИ ТЕПЛОДОСНАБЩЕНИЯ
	ПРОЕКТИРУЕМЫЕ СЕТИ ТЕПЛОДОСНАБЩЕНИЯ
	ПРОЕКТИРУЕМЫЕ СЕТИ ВОДОСНАБЩЕНИЯ
	ПРОЕКТИРУЕМАЯ ТЕПЛОВАЯ КАМЕРА
	ПОЖАРНЫЙ ГИДРАНТ
	СУЩЕСТВУЮЩИЕ СЕТИ ВОДООТВЕДЕНИЯ
	ПРОЕКТИРУЕМЫЕ СЕТИ ВОДООТВЕДЕНИЯ
	СУЩЕСТВУЮЩИЙ КАНАЛИЗАЦИОННЫЙ КОЛОДЕЦ
	ПРОЕКТИРУЕМЫЙ КАНАЛИЗАЦИОННЫЙ КОЛОДЕЦ
	СУЩЕСТВУЮЩИЕ СЕТИ СВЯЗИ
	СУЩЕСТВУЮЩИЕ СЕТИ ЭЛЕКТРОСНАБЩЕНИЯ

						№04-2014/№4/НИПИИ/15			
						"ВНЕСЕНИЕ ИЗМЕНЕНИЙ В ПРОЕКТ ПЛАНИРОВКИ, ПРОЕКТ МЕЖЕВАНИЯ ТЕРРИТОРИИ ЧАСТИ КВАРТАЛА № 22 В Г. САЛЕХАРД, В ГРАНИЦАХ УЛИЦ ЧУБЫНИНА - ТИТОВА - МИРА".			
Изм.	Кол.уч.	Лист	№Док.	Подп.	Дата	СХЕМА ГРАНИЦ ЗОН С ОСОБЫМИ УСЛОВИЯМИ ИСПОЛЬЗОВАНИЯ ТЕРРИТОРИИ	Стадия	Лист	Листов
ГИП		Хмарный			08.15		ГП	11	11
ГАП		Панфилов			08.15				
Инженер ГП		Розявченко			08.15				
Архитектор		Пухляков			08.15	М 1:1000	НИПИИ"ТюмГАСУ		