



2221
ДСРЗ

Администрация муниципального образования город Салехард

РАСПОРЯЖЕНИЕ

12 августа 2016 года

№ 1434-р

Об утверждении проекта межевания территории

В соответствии со статьей 16 Федерального закона от 06 октября 2003г № 131-ФЗ «Об общих принципах организации местного самоуправления в Российской Федерации», статьей 43 Градостроительного кодекса Российской Федерации, пунктом 25 статьи 13 Устава муниципального образования город Салехард:

1. Утвердить проект межевания части территории планировочного квартала 01:46:05, площадью 0,52 Га, предусматривающий размещение многоквартирных жилых домов по ул. Чкалова, 8а и ул. Щорса, 20а, в соответствии со схемой (приложение).
2. Муниципальному бюджетному информационному учреждению «Редакция газеты «Полярный круг» (Д.С. Фомин) опубликовать настоящее распоряжение в городской общественно-политической газете «Полярный круг» в течение семи дней со дня утверждения документации.
3. Муниципальному казенному учреждению «Информационно-техническое управление» (С.Ю. Хохлов) разместить настоящее распоряжение на официальном сайте муниципального образования город Салехард в течение семи дней со дня утверждения документации.
4. Контроль за исполнением настоящего распоряжения оставляю за собой.

Первый заместитель Главы
Администрации города




Е.В. Семихин



Проект межевания части территории планировочного квартала 01:46:05,
предусматривающий размещение многоквартирных жилых домов
по ул. Щерса, д. 20а, ул. Чкалова, д. 8а

ЧЕРТЕЖ МЕЖЕВАНИЯ ТЕРРИТОРИИ

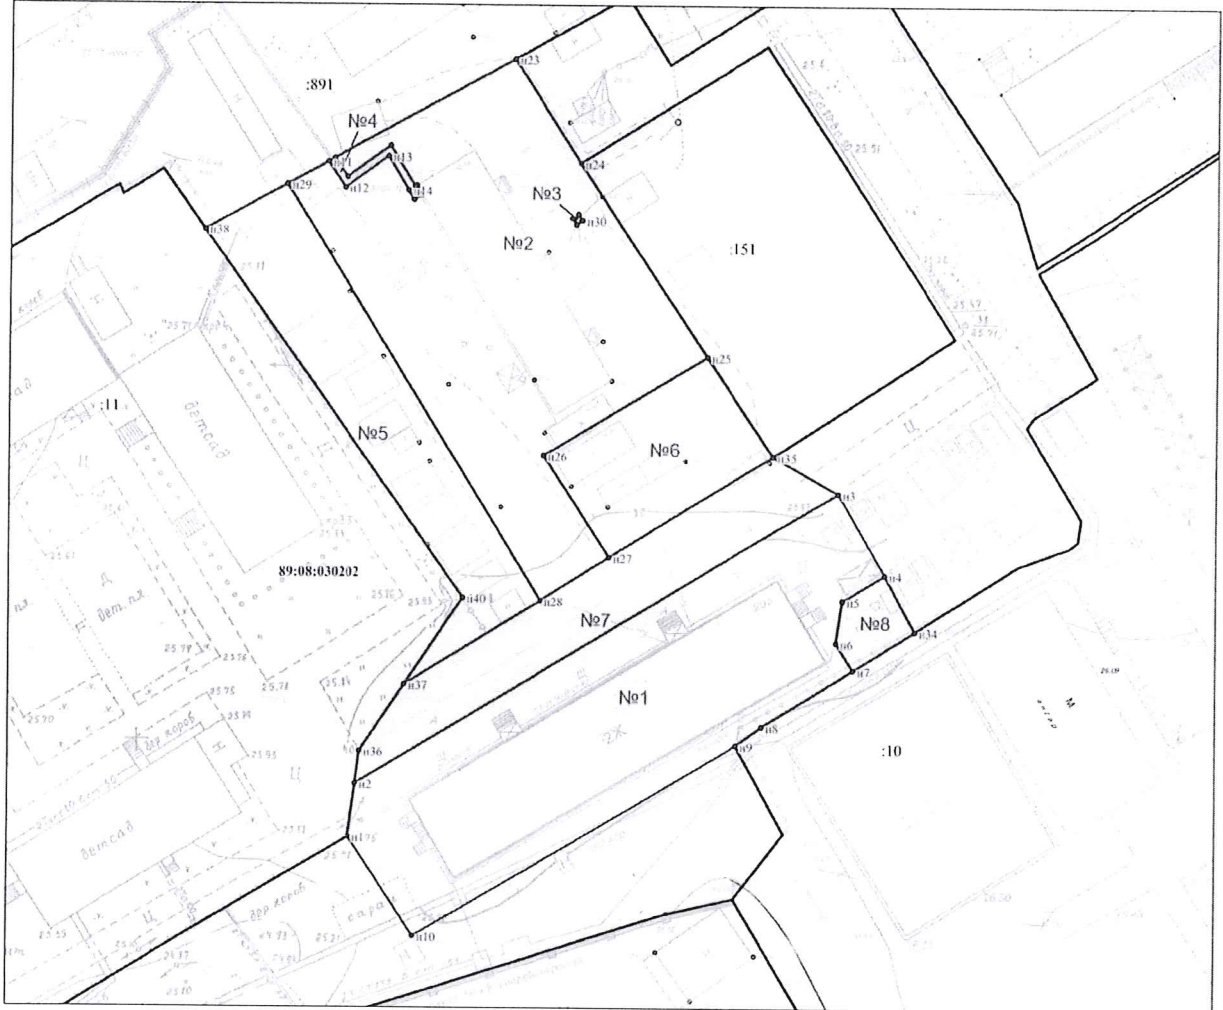

масштаб 1:600

- | | | |
|--|--|---|
| --- границы проектируемой территории | 89:08:010203 номер кадастрового квартала | :74 кадастровый номер объекта недвижимости, учтенного в ГКН |
| — красные линии существующие | — граница кадастрового квартала | • n1 обозначение поворотных точек |
| --- линии регулирования застройки | №1 номер образуемого земельного участка | |
| — проектируемые границы земельных участков | — существующие границы земельных участков по сведениям ГКН | |

Образующие земельные участки

№ п/п	Наименование объекта	Площадь, кв.м	Вид разрешенного использования	Местоположение
1	Многоквартирный жилой дом	1664	Малоэтажная многоквартирная жилая застройка (код 2.1.1)	ул. Щерса, д. 20а
2	Многоквартирный жилой дом	1887	Малоэтажная многоквартирная жилая застройка (код 2.1.1)	ул. Чкалова, д. 8а
3	ЛЭП	1	Коммунальное обслуживание (код 3.1)	ул. Чкалова
4	Теплосеть	18	Коммунальное обслуживание (код 3.1)	ул. Чкалова
5	Территории, свободные от застройки. Земли, государственная собственность на которые не разграничена	727	Земельные участки (территории) общего пользования (код 12.0)	ул. Чкалова
6	Территории, свободные от застройки. Земли, государственная собственность на которые не разграничена	420	Земельные участки (территории) общего пользования (код 12.0)	ул. Чкалова
7	Земельные участки (территории) общего пользования	575	Земельные участки (территории) общего пользования (код 12.0)	ул. Щерса
8	Территории, свободные от застройки. Земли, государственная собственность на которые не разграничена	79	Земельные участки (территории) общего пользования (код 12.0)	ул. Щерса

Ситуационная схема

