


г. Салехард
”Комплексная жилая
застройка по ул. Геологов
в г. Салехард.”

Проект планировки

СХЕМА АРХИТЕКТУРНО– ПЛАНИРОВОЧНОЙ ОРГАНИЗАЦИИ ТЕРРИТОРИИ

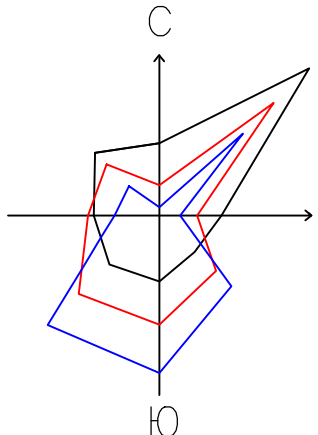

ЭКСПЛИКАЦИЯ ЗДАНИЙ И СООРУЖЕНИЙ

П/П	Наименование обозначения	Статус объекта	Адрес	Этаж-ность	Количество		Площадь, кв.м					Строительный объем м. куб.	Кол-во прожи-вающих	Примечание
					Секция	Квартир	Застройки	Здания	Квартир	Жилая	Полезная			
1	2	3	4	5	6	7	8	9	10	11	12	13	14	15
1	Трестажный 23-х квартирный жилой дом Корпус 1	проектируемый	ул. Геологов	3	-	23	482,82	414,40	876,73	503,70	876,73	4102,56	58	По данным рабочего проекта
2	Трестажный 23-х квартирный жилой дом Корпус 2	проектируемый	ул. Геологов	3	-	23	482,82	414,40	876,73	503,70	876,73	4102,56	58	По данным рабочего проекта
3	Трестажный 23-х квартирный жилой дом Корпус 3	проектируемый	ул. Геологов	3	-	23	482,82	414,40	876,73	503,70	876,73	4102,56	58	По данным рабочего проекта
4	Трестажный 23-х квартирный жилой дом Корпус 4	проектируемый	ул. Геологов	3	-	23	482,82	414,40	876,73	503,70	876,73	4102,56	58	По данным рабочего проекта
5	Трестажный 23-х квартирный жилой дом Корпус 5	проектируемый	ул. Геологов	3	-	23	482,82	414,40	876,73	503,70	876,73	4102,56	58	По данным рабочего проекта
6	Трестажный 23-х квартирный жилой дом Корпус 6	проектируемый	ул. Геологов	3	-	23	482,82	414,40	876,73	503,70	876,73	4102,56	58	По данным рабочего проекта
7	Трансформаторная подстанция 2х 630 кВА	проектируемый	ул. Геологов	-	-	-	-	-	-	-	-	-	-	-



УСЛОВНЫЕ ОБОЗНАЧЕНИЯ

- Граница проектируемых красных линий
- Граница проектируемых линий регулирования застройки
- Границы земельных участков по данным ГКУ

ТЕРРИТОРИИ

- Среднеэтажной многоквартирной жилой застройки

ЭТАПЫ ОСВОЕНИЯ ТЕРРИТОРИИ

- Первая очередь
- Расчетный срок


Объекты благоустройства

- Существующие здания
- Проектируемые здания
- Номера зданий и сооружений по экспликации
- Детские площадки
- Площадки для взрослого населения
- Площадки для сбора мусора
- Клумбы, цветники, газоны

Транспортная инфраструктура

- Автомобильные дороги, проезды
- Автомобильные парковки
- Тротуары

МАСШТАБ 1:500

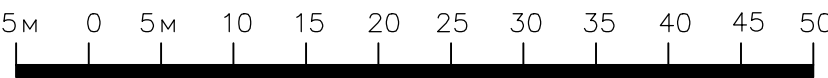

1701-015 – ПП, ПМ, ГрПл						Проект планировки, проект межевания, градостроительные планы земельных участков территории планировочного квартала в границах улиц Обьездная, Геологов г. Салехард		
Изм.	Кол.уч.	Лист	№ док.	Подпись	Дата	Материалы по обоснованию Проекта планировки территории	Страница	Лист
Разработал	Степанов Б.Д.	1	0115		0115		Р	17
Проверил	Надыкова Е.Ю.	1	0115		0115			
Гип	Наученко С.В.	1	0115		0115	Схема архитектурно-планировочной организации территории М 1:500		
Норматив	Наученко С.В.	1	0115		0115			
Утвердил	Надыкова Е.Ю.	1	0115		0115			

Выпуска

Формат А1

Согласовано:

Инф. N подл. Подпись и дата Взам. инф. N