
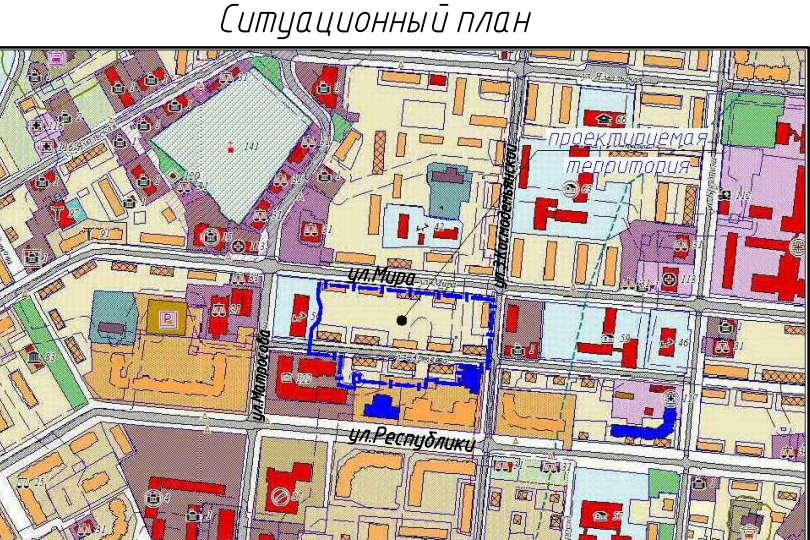


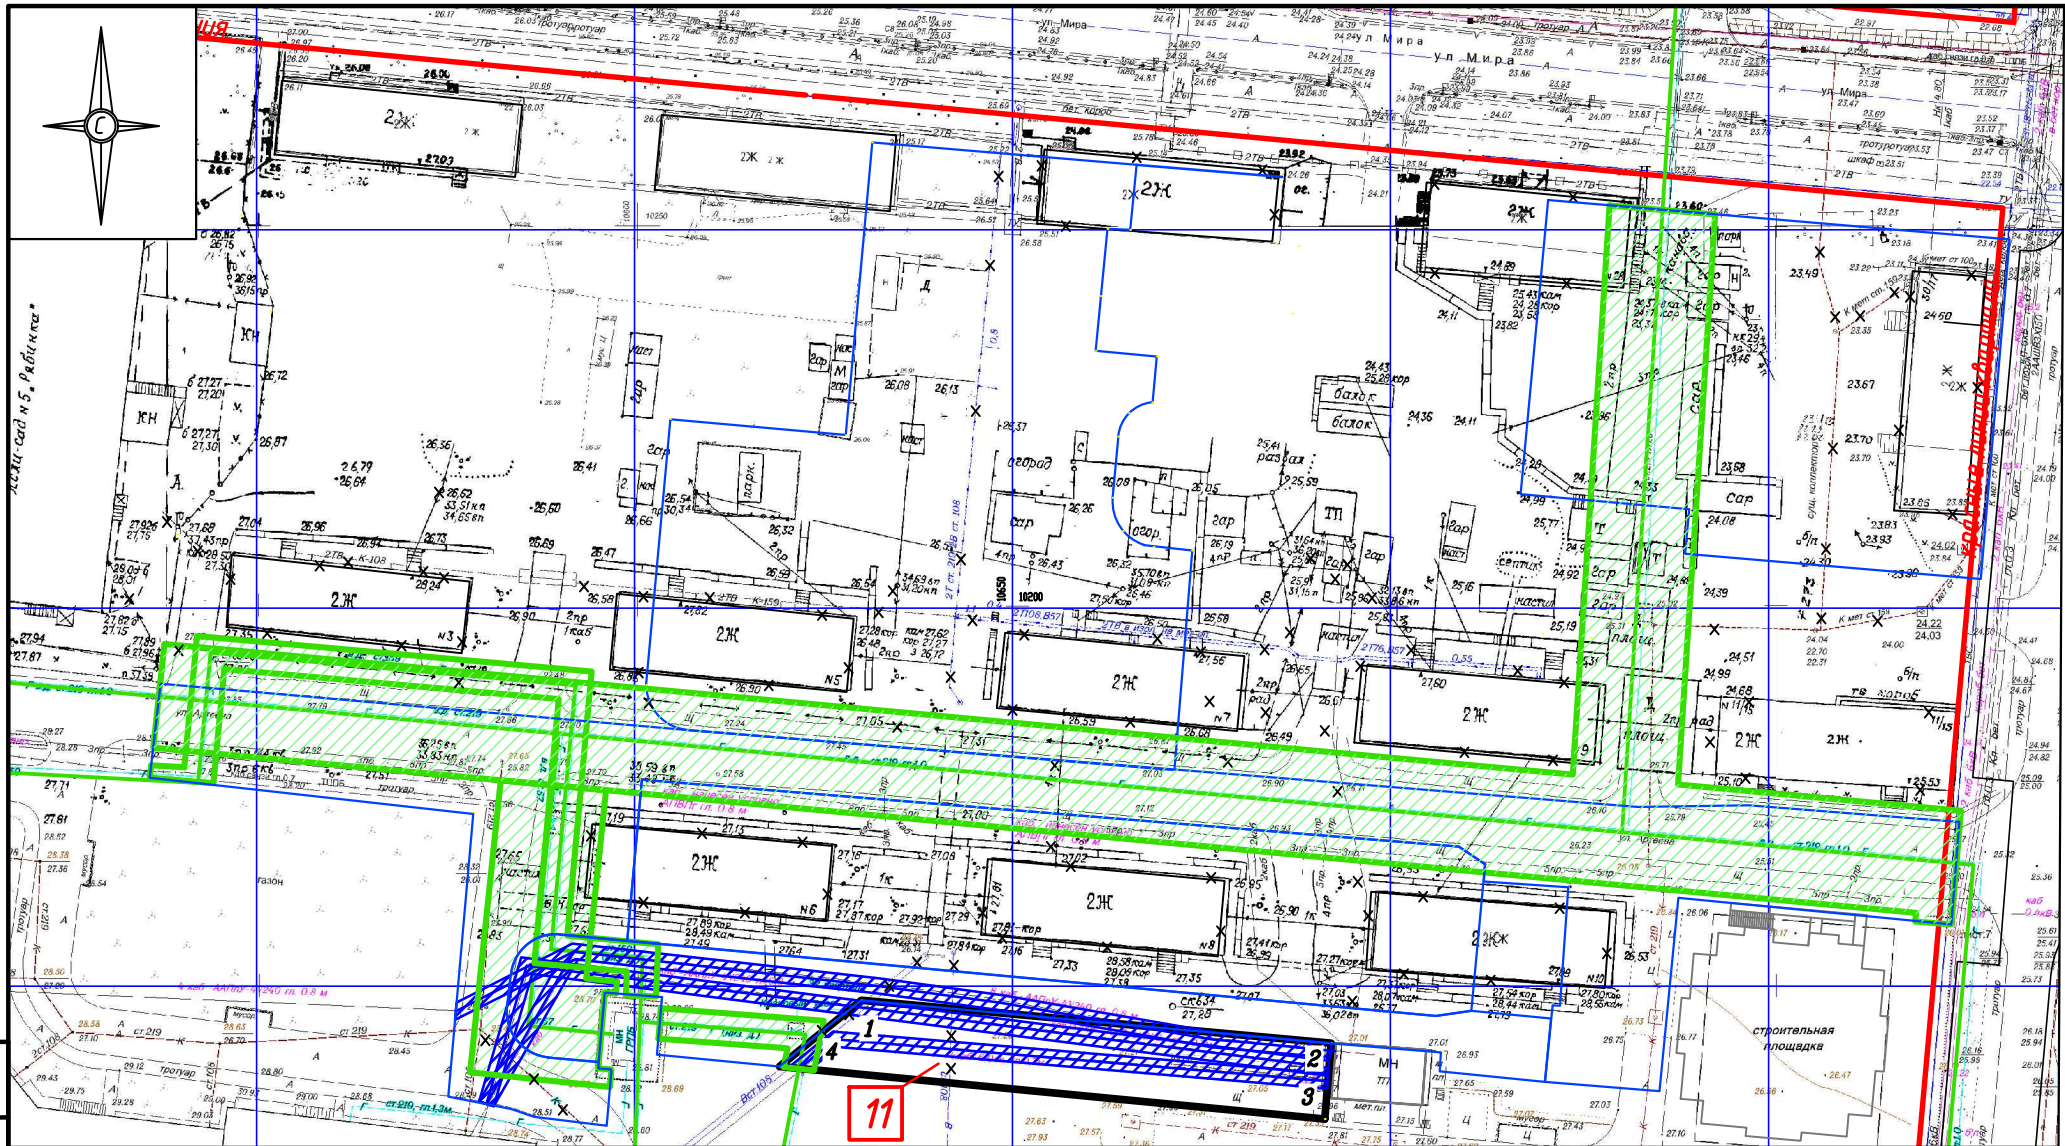

Экспликация места допустимого размещения объекта капитального строительства

- Условные обозначения:
- Красная линия
 - Граница земельного участка
 - Границы смежных земельных участков
 - 5 — Точки и номера точек поворотных углов земельного участка
 - × — Снос
 - Границы зон действия публичных сервитутов существующих сетей электроснабжения – 2 м.
 - Границы зон действия публичных сервитутов существующего газопровода – 2 м.
 - 11 — Нумерация участков межевания

М 1:1000
Площадь земельного участка для строительства 0.0667 Га

Таблица координат поворотных точек границы земельного участка

№ участка	№ точки	Х метры	У метры	Проложение метры	Углы градусы
11	1	110148.13	110630.01		
	2	110142.44	110692.19	62.39	84°772
	3	110132.41	110691.31	10.07	175°184
	4	110139.36	110691.30	72.78	84°496
	1	110148.13	110630.01	13.95	128°929

Чертеж градостроительного плана земельного участка разработан на топографической основе, выданной Департаментом архитектуры градостроительства.
Чертеж градостроительного плана земельного участка разработан:
30 июля 2015 года ИП Михайлов А.А.

Изм.	Кол. уч.	Лист	№ док.	Подп.	Дата	Ямало-Ненецкий автономный округ, город Салехард, 32 квартал		
Разработал	Родионова				08.15	Проект планировки, проект межевания, градостроительных планов земельных участков территории части квартала 32 в границах улиц Артеева-Зои Космодемьянской-Мира	Стадия	Лист
Рук. группы	Николаева				08.15			Листов
Проверил	Николаева				08.15			
ГИП	Чуприна				08.15			
						Чертеж градостроительного плана земельного участка	ИП Михайлов А.А.	

Градостроительный план земельного участка

№	R	U	8	9	0	8	0	1	0	2	0	4	-			
---	---	---	---	---	---	---	---	---	---	---	---	---	---	--	--	--

Градостроительный план земельного участка подготовлен на основании:

- Договора о развитии застроенной территории №6 от 11.08.2014;
 - договора подряда на выполнение проектных работ № 10-И/2014 от 02.12.2014г
заключенного между ОАО «Инвестиционно-строительная компания ЯНАО» и ИП Михайлов А.А.;

(реквизиты решения уполномоченного федерального органа исполнительной власти, или органа исполнительной власти субъекта Российской Федерации, или органа местного самоуправления о подготовке документации по планировке территории, либо реквизиты обращения и ф.и.о. заявителя - физического лица, либо реквизиты обращения и наименование заявителя - юридического лица о выдаче градостроительного плана земельного участка)

Местонахождение земельного участка Ямало-Ненецкий автономный округ
городской округ город Салехард
 (субъект Российской Федерации)
 -
 (муниципальный район или городской округ)
 (поселение)

Кадастровый номер земельного участка кадастровый номер отсутствует

Описание местоположения границ земельного участка
Земельный участок расположен по адресу ул. Артеева

Площадь земельного участка №1 0.0667 га
 Описание местоположения проектируемого объекта на земельном участке
 (объекта капитального строительства) объект капитального строительства не предусматривается

План подготовлен Родионовой Е. Л. - архитектором ИП Михайлов А.А
 (ф.и.о., должность уполномоченного лица, наименование органа или организации)

18.08.2015 / Е.Л. Родионова /
 (дата) (подпись) (расшифровка подписи)

М.П.

Представлен в Департамент градостроительства администрации города Салехарда
 (наименование уполномоченного федерального органа исполнительной власти, или органа исполнительной власти субъекта Российской Федерации, или органа местного самоуправления)

(дата)

Утвержден - Распоряжением Администрации муниципального образования город Салехард «Об утверждении градостроительного плана земельного участка»
 от 2015 года №

(реквизиты акта Правительства Российской Федерации, или высшего исполнительного органа государственной власти субъекта Российской Федерации, или главы местной администрации об утверждении)

2. Информация о разрешенном использовании земельного участка, требованиях к назначению, параметрам и размещению объекта капитального строительства:
 Градостроительный регламент земельного участка установлен в составе правил землепользования и застройки, утвержденных представительным органом местного самоуправления Решение Городской думы «Об утверждении правил землепользования и застройки муниципального образования город Салехард» от 17 апреля 2014 года №21
 (наименование представительного органа местного самоуправления, реквизиты акта об

утверждении правил землепользования и застройки, информация обо всех предусмотренных градостроительным регламентом видах разрешенного использования земельного участка (за исключением случаев предоставления земельного участка для государственных или муниципальных нужд)

2.1. Информация о разрешенном использовании земельного участка:

Основные виды разрешенного использования:

Индивидуальные жилые дома; многоквартирные жилые дома; жилые дома блокированной застройки; объекты учебно-образовательного назначения;

условно разрешенные виды использования земельного участка:

объекты спортивного назначения;

объекты социального и коммунально-бытового назначения; объекты здравоохранения;

объекты торгового назначения и общественного питания;

вспомогательные виды использования земельного участка:

объекты хранения индивидуального автотранспорта;

объекты хозяйственного назначения; объекты инженерно-технического обеспечения;

парковка (парковочное место)

2.2. Требования к назначению, параметрам и размещению объекта капитального строительства на указанном земельном участке. Назначение объекта капитального строительства

Назначение объекта капитального строительства

№ _____, _____ **отсутствует**
(согласно чертежу _____ (назначение объекта капитального строительства)
градостроительного плана)

2.2.1. Предельные (минимальные и (или) максимальные) размеры земельных участков и объектов капитального строительства, в том числе площадь:

Кадастровый номер земельного участка согласно чертежу градостр. плана	Длина (м)	Ширина (м)	Полоса отчуждения	Охранные зоны	Площадь земельного участка (га)	Номер объекта кап. стр-ва. согласно чертежу град. плана	Размер (м)		Площадь объекта кап. стр-ва (га)
							макс.	мин	
<u>отсутствует</u>	—	—	—	<u>1)охранная зона газопровода (2 м) 2)охранная зона сетей электро-снабжения (2 м)</u>	<u>0,0667</u>	—	—	—	—

2.2.2 Предельное количество этажей _____ — _____ или предельная высота зданий, строений, сооружений _____ — _____ м.

2.2.3. Максимальный процент застройки в границах земельного участка _____ — _____ %

2.2.4. Иные показатели:

- 1. Благоустройство территории выполнено ранее в соответствии с правилами, нормами и техническими регламентами, действующими на территории Российской Федерации (в т.ч. освещение и озеленение территории, установку малых**

архитектурных форм и т.п.) при строительстве многоквартирных жилых домов по ул. Республики, 75.

2. Данный участок должен быть исключен за границы отведенной территории части квартала №32 общей площадью 2,6 га и прикреплен к территории благоустройства жилых домов по ул. Республики, 75.

2.2.5. Требования к назначению, параметрам и размещению объекта капитального строительства на указанном земельном участке

Назначение объекта капитального строительства

№ заполнение не требуется, заполнение не требуется.
(согласно чертежу) (назначение объекта капитального строительства)

Предельные (минимальные и (или) максимальные) размеры земельных участков:

Номер участка согласно чертежу градостроительного плана	Длина (м)	Ширина (м)	Площадь (га)	Полоса отчуждения	Охранные зоны
	-	-	-	-	-

3. Информация о расположенных в границах земельного участка объектах капитального строительства и объектах культурного наследия

3.1. Объекты капитального строительства

№ -, -
(согласно чертежу) (назначение объекта капитального строительства)

инвентаризационный или кадастровый номер не имеется
технический или кадастровый паспорт объекта подготовлен не имеется
(дата)

не имеется
(наименование организации (органа) государственного кадастрового учета объектов недвижимости или государственного технического учета и технической инвентаризации объектов капитального строительства)

3.2. Объекты, включенные в единый государственный реестр объектов Культурного наследия (памятников истории и культуры) народов Российской Федерации

№ не имеется, не имеется.
(согласно чертежу градостроительного плана) (назначение объекта культурного наследия)

не имеется,
(наименование органа государственной власти, принявшего решение о включении выявленного объекта культурного наследия в реестр, реквизиты этого решения)

регистрационный номер в реестре не имеется, от не имеется
(дата)

4. Информация о разделении земельного участка

отсутствует.
(наименование и реквизиты документа, определяющего возможность или невозможность разделения)