



 

ОСНОВНАЯ ЧАСТЬ



"ВНЕСЕНИЕ ИЗМЕНЕНИЙ В ПРОЕКТ ПЛАНИРОВКИ, ПРОЕКТ МЕЖЕВАНИЯ ТЕРРИТОРИИ ЧАСТИ КВАРТАЛА № 22 В Г. САЛЕХАРД, В ГРАНИЦАХ УЛИЦ ЧУБЫНИНА - ТИТОВА - МИРА"

 

ОСНОВНАЯ ЧАСТЬ



"ВНЕСЕНИЕ ИЗМЕНЕНИЙ В ПРОЕКТ ПЛАНИРОВКИ, ПРОЕКТ МЕЖЕВАНИЯ ТЕРРИТОРИИ ЧАСТИ КВАРТАЛА № 22 В Г. САЛЕХАРД, В ГРАНИЦАХ УЛИЦ ЧУБЫНИНА - ТИТОВА - МИРА"

Руководитель проекта	Хмарный Ю. Н.
Директор НИПИИ"ТюмГАСУ"	Баев М. А.
Ректор ФГБОУ ВПО "ТюмГАСУ"	Набоков А.В.

ЗАКАЗЧИК:

ГЕНЕРАЛЬНЫЙ ДИРЕКТОР "ПАРТНЕР ГРУПП"
АНДИЛЕВКО Д. С. _____

АВТОРЫ: НИПИИ "ТЮМГАСУ"

СОСТАВ:	ДИРЕКТОР НИПИИ"ТЮМГАСУ"	БАЕВ М. А.
	РУКОВОДИТЕЛЬ ПРОЕКТА	ХМАРНЫЙ Ю. Н.
	ГЛАВНЫЙ АРХИТЕКТОР ПРОЕКТА	ПАНФИЛОВ В. Н.
	ИНЖЕНЕР ГП	РОЗЯВЧЕНКО Ю. В.
	ИНЖЕНЕР ВИВ	БАЕВА Ю. А.
	ИНЖЕНЕР ТГВ	КОРНЕЕВА Ю. В.
	ИНЖЕНЕР ЭС	КОРНЕЕВ А. П.
	АРХИТЕКТОР	ПУХЛЯКОВ А. В.

"ВНЕСЕНИЕ ИЗМЕНЕНИЙ В ПРОЕКТ ПЛАНИРОВКИ, ПРОЕКТ МЕЖЕВАНИЯ ТЕРРИТОРИИ ЧАСТИ КВАРТАЛА № 22 В Г. САЛЕХАРД, В ГРАНИЦАХ УЛИЦ ЧУБЫНИНА - ТИТОВА - МИРА".

НИПИИ "ТЮМГАСУ", АВГУСТ 2015

ВЕДОМОСТЬ ОСНОВНОГО КОМПЛЕКТА ЧЕРТЕЖЕЙ

ЛИСТ	НАИМЕНОВАНИЕ	ПРИМЕЧАНИЕ
1	Ведомость основного комплекта чертежей	
2	Чертёж красных линий М1:1000	
3	Чертёж организации транспорта и сети улиц и дорог М1:1000	
4	Чертёж размещения инженерных сетей и сооружений М1:1000	
5	Чертёж границ зон планируемого размещения объектов	
	капитального строительства М1:1000	

						№04-2014/№4/НИПИИ/15		
						"ВНЕСЕНИЕ ИЗМЕНЕНИЙ В ПРОЕКТ ПЛАНИРОВКИ, ПРОЕКТ МЕЖЕВАНИЯ ТЕРРИТОРИИ ЧАСТИ КВАРТАЛА № 22 В Г. САЛЕХАРД, В ГРАНИЦАХ УЛИЦ ЧУБЫНИНА - ТИТОВА - МИРА".		
Изм.	Кол.уч.	Лист	№Док.	Подп.	Дата			
ГИП		Хмарный			08.15	ВЕДОМОСТЬ ОСНОВНОГО КОМПЛЕКТА ЧЕРТЕЖЕЙ	Стадия	Лист
ГАП		Панфилов			08.15		ГП	1
Инженер ГП		Розявченко			08.15			5
Архитектор		Пухляков			08.15		НИПИИ"ТюмГАСУ	

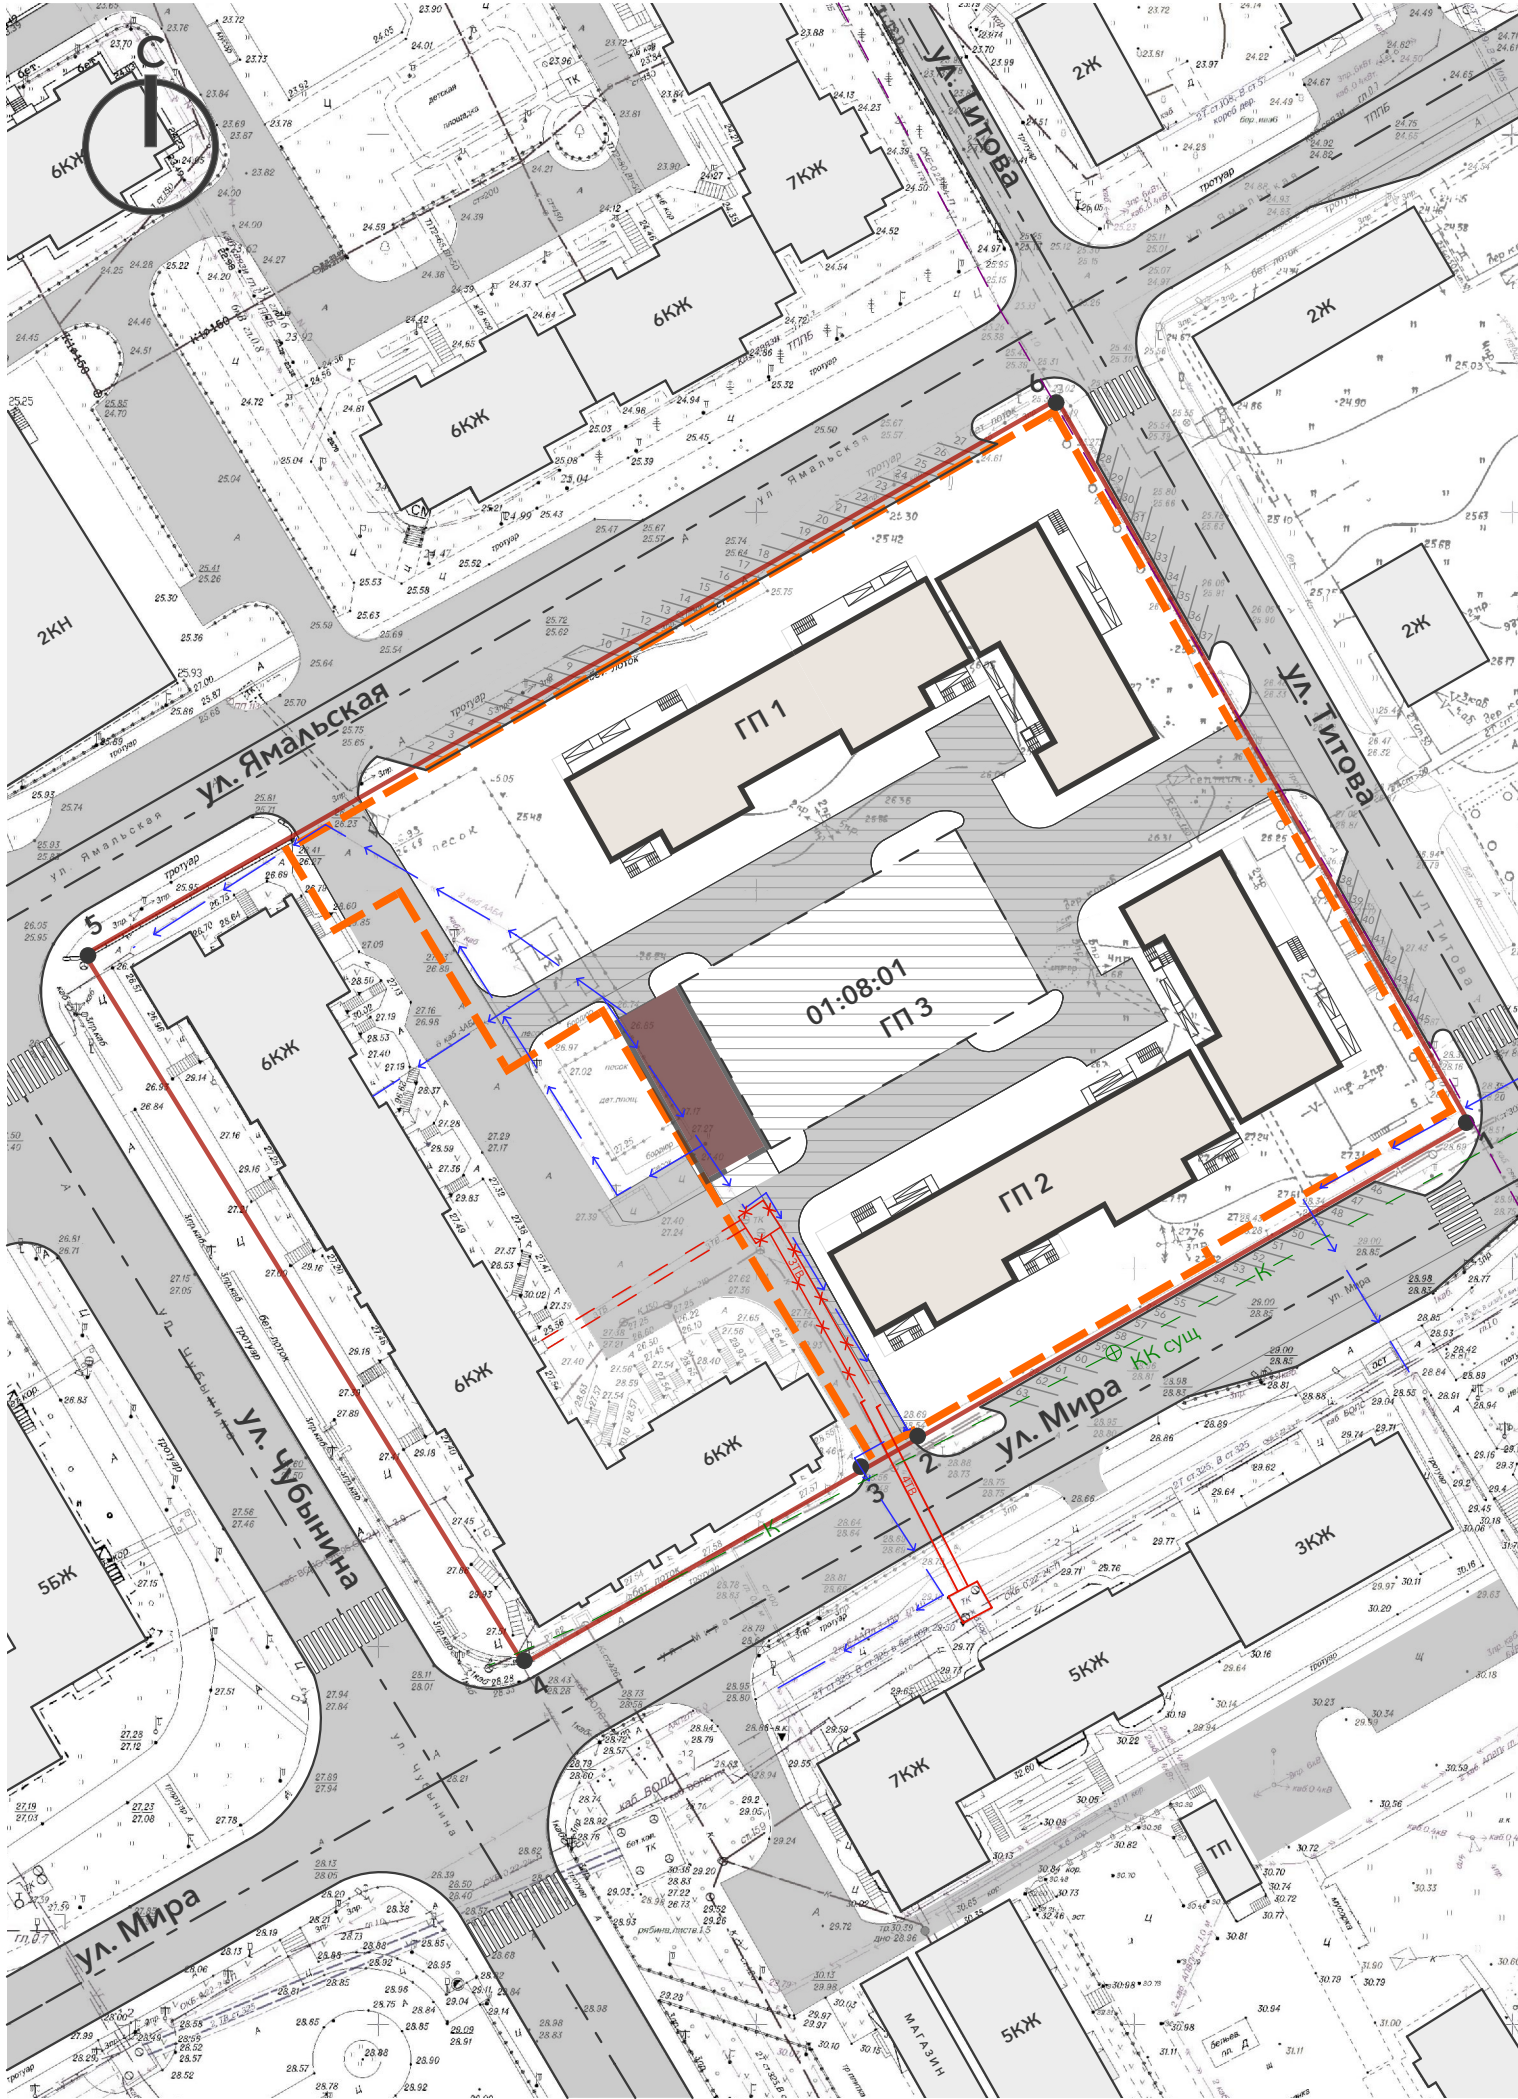


ЧЕРТЁЖ КРАСНЫХ ЛИНИЙ M1:1000

Ведомость координат точек теодолитного хода

Nº	X,м	Y,м	Дир.угол	Длина,м
Планировочный квартал 01:08:01				
1	110269.36	110144.51	240°0'56"	82.27
2	110228.25	110073.25	238°8'3"	12.3
3	110221.75	110062.8	240°29'20"	48.97
4	1100197.63	110020.18	328°56'16"	110.8
5	110292.54	109963.01	60°20'24"	146.34
6	110364.94	110090.18	150°23'28"	109.96

Условные обозначения

	СУЩЕСТВУЮЩИЕ ЖИЛЫЕ ЗДАНИЯ
	ПРОЕКТИРУЕМЫЕ ЗДАНИЯ
	МЕСТО ПЕРЕНОСА ТП
	УЛИЧНО-ДОРОЖНАЯ СЕТЬ
	ПРОЕКТИРУЕМЫЕ ДВОРОВЫЕ ПРОЕЗДЫ
	ВНУТРИДВОРОВЫЕ СТОЯНКИ
	ГРАНИЦА ПРОЕКТА ПЛАНИРОВКИ
	СУЩЕСТВУЮЩИЕ КРАСНЫЕ ЛИНИИ
	ПОВОРОТНАЯ ТОЧКА
	НОМЕР ПЛАНИРОВОЧНОГО КВАРТАЛА
	ГЛАВНЫЕ ОСИ ДОРОГ
	ГРАНИЦЫ ДОРОГ

Инженерная инфраструктура

	СУЩЕСТВУЮЩИЕ СЕТИ ТЕПЛОДОСНАБЖЕНИЯ
	ПЕРЕНОСИМЫЕ СЕТИ ТЕПЛОДОСНАБЖЕНИЯ
	СУЩЕСТВУЮЩИЕ СЕТИ ВОДООТВЕДЕНИЯ
	СУЩЕСТВУЮЩИЙ КАНАЛИЗАЦИОННЫЙ КОЛОДЕЦ
	СУЩЕСТВУЮЩИЕ СЕТИ СВЯЗИ
	СУЩЕСТВУЮЩИЕ СЕТИ ЭЛЕКТРОСНАБЖЕНИЯ

						№04-2014/№4/НИПИИ/15			
						"ВНЕСЕНИЕ ИЗМЕНЕНИЙ В ПРОЕКТ ПЛАНИРОВКИ, ПРОЕКТ МЕЖЕВАНИЯ ТЕРРИТОРИИ ЧАСТИ КВАРТАЛА № 22 В Г. САЛЕХАРД, В ГРАНИЦАХ УЛИЦ ЧУБЫНИНА - ТИТОВА - МИРА".			
Изм.	Кол.уч.	Лист	№Док.	Подп.	Дата				
ГИП		Хмарный			08.15	ЧЕРТЁЖ КРАСНЫХ ЛИНИЙ	Стадия	Лист	Листов
ГАП		Панфилов			08.15		ГП	2	5
Инженер ГП		Розявченко			08.15				
Архитектор		Пухляков			08.15	М 1:1000	НИПИИ"ТюмГАСУ"		

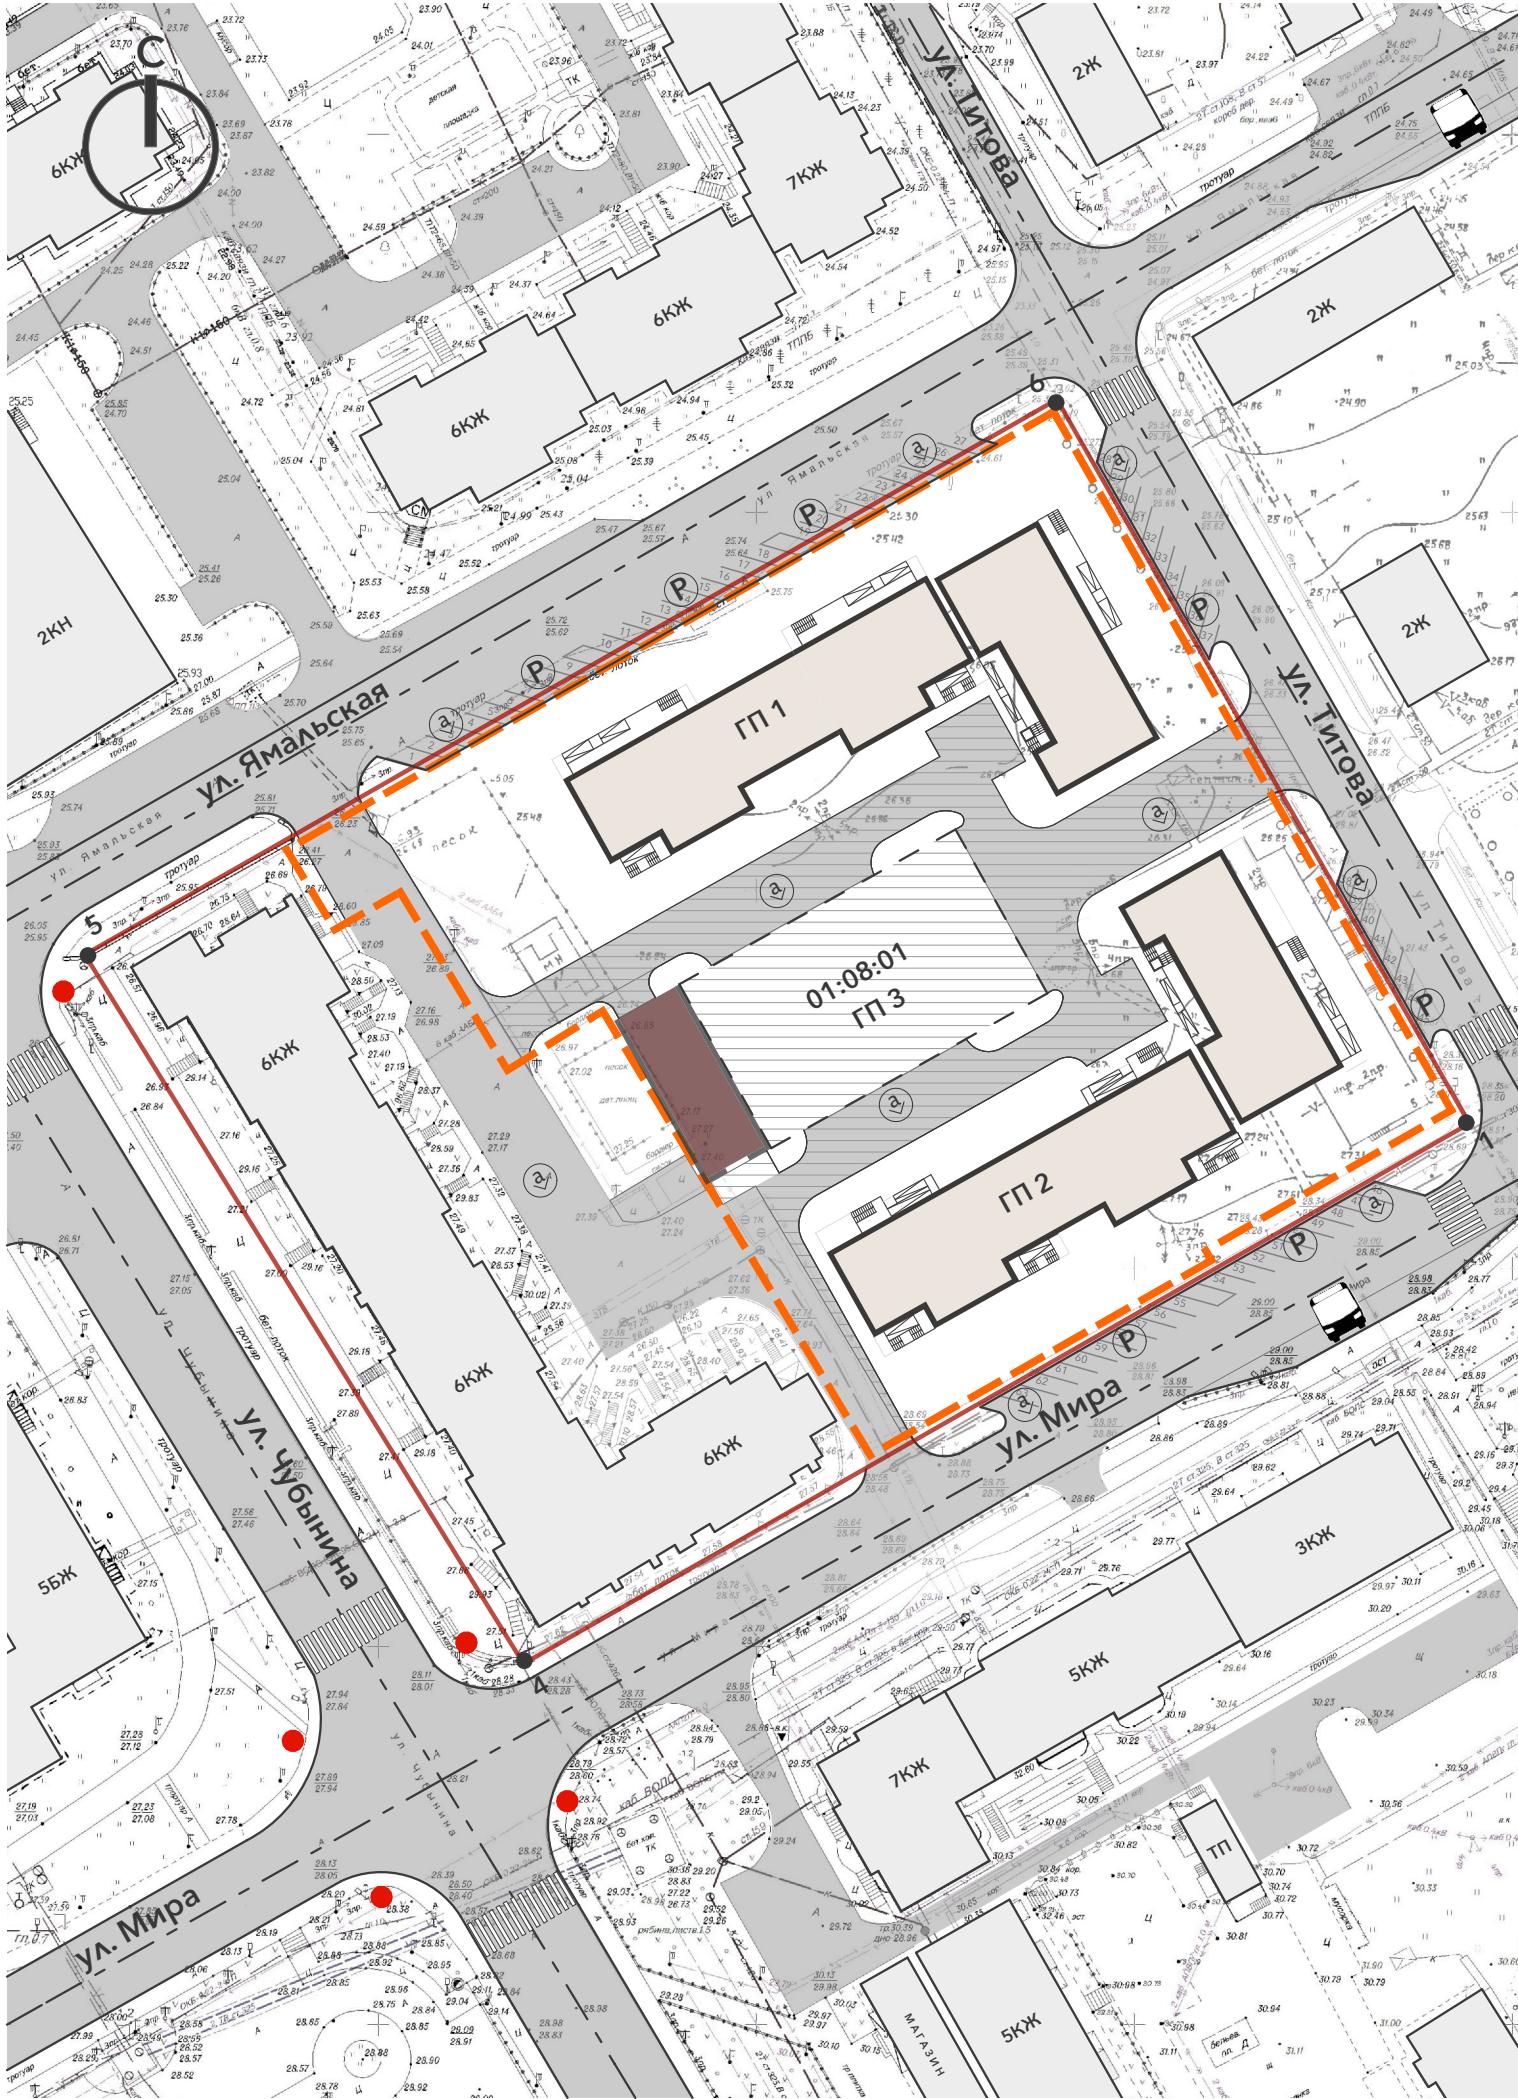


ЧЕРТЁЖ ОРГАНИЗАЦИИ ТРАНСПОРТА И СЕТИ УЛИЦ И ДОРОГ
М1:1000

Здания и сооружения

	СУЩЕСТВУЮЩИЕ ЖИЛЫЕ ЗДАНИЯ
	ПРОЕКТИРУЕМЫЕ ЗДАНИЯ
	МЕСТО ПЕРЕНОСА ТП

Границы

	ГРАНИЦА ПРОЕКТА ПЛАНИРОВКИ
	СУЩЕСТВУЮЩИЕ КРАСНЫЕ ЛИНИИ

Покрытия

	ВРЕМЕННЫЕ АВТОСТОЯНКИ
--	-----------------------

Транспортная инфраструктура

	УЛИЧНО-ДОРОЖНАЯ СЕТЬ
	ПРОЕКТИРУЕМЫЕ ДВОРОВЫЕ ПРОЕЗДЫ
	ВНУТРИДВОРОВЫЕ СТОЯНКИ
	ГЛАВНЫЕ ОСИ ДОРОГ
	ГРАНИЦЫ ДОРОГ
	ВРЕМЕННЫЕ АВТОСТОЯНКИ
	АВТОБУСНАЯ ОСТАНОВКА
	ПЕШЕХОДНЫЙ ПЕРЕХОД
	СВЕТОФОР

						№04-2014/№4/НИПИИ/15			
						"ВНЕСЕНИЕ ИЗМЕНЕНИЙ В ПРОЕКТ ПЛАНИРОВКИ, ПРОЕКТ МЕЖЕВАНИЯ ТЕРРИТОРИИ ЧАСТИ КВАРТАЛА № 22 В Г. САЛЕХАРД, В ГРАНИЦАХ УЛИЦ ЧУБЫНИНА - ТИТОВА - МИРА".			
Изм.	Кол.уч.	Лист	№Док.	Подп.	Дата	ЧЕРТЁЖ ОРГАНИЗАЦИИ ТРАНСПОРТА И СЕТИ УЛИЦ И ДОРОГ	Стадия	Лист	Листов
ГИП		Хмарный			08.15		ГП	3	5
ГАП		Панфилов			08.15				
Инженер ГП		Розявченко			08.15				
Архитектор		Пухляков			08.15				
						M 1:1000	НИПИИ"ТюмГАСУ"		

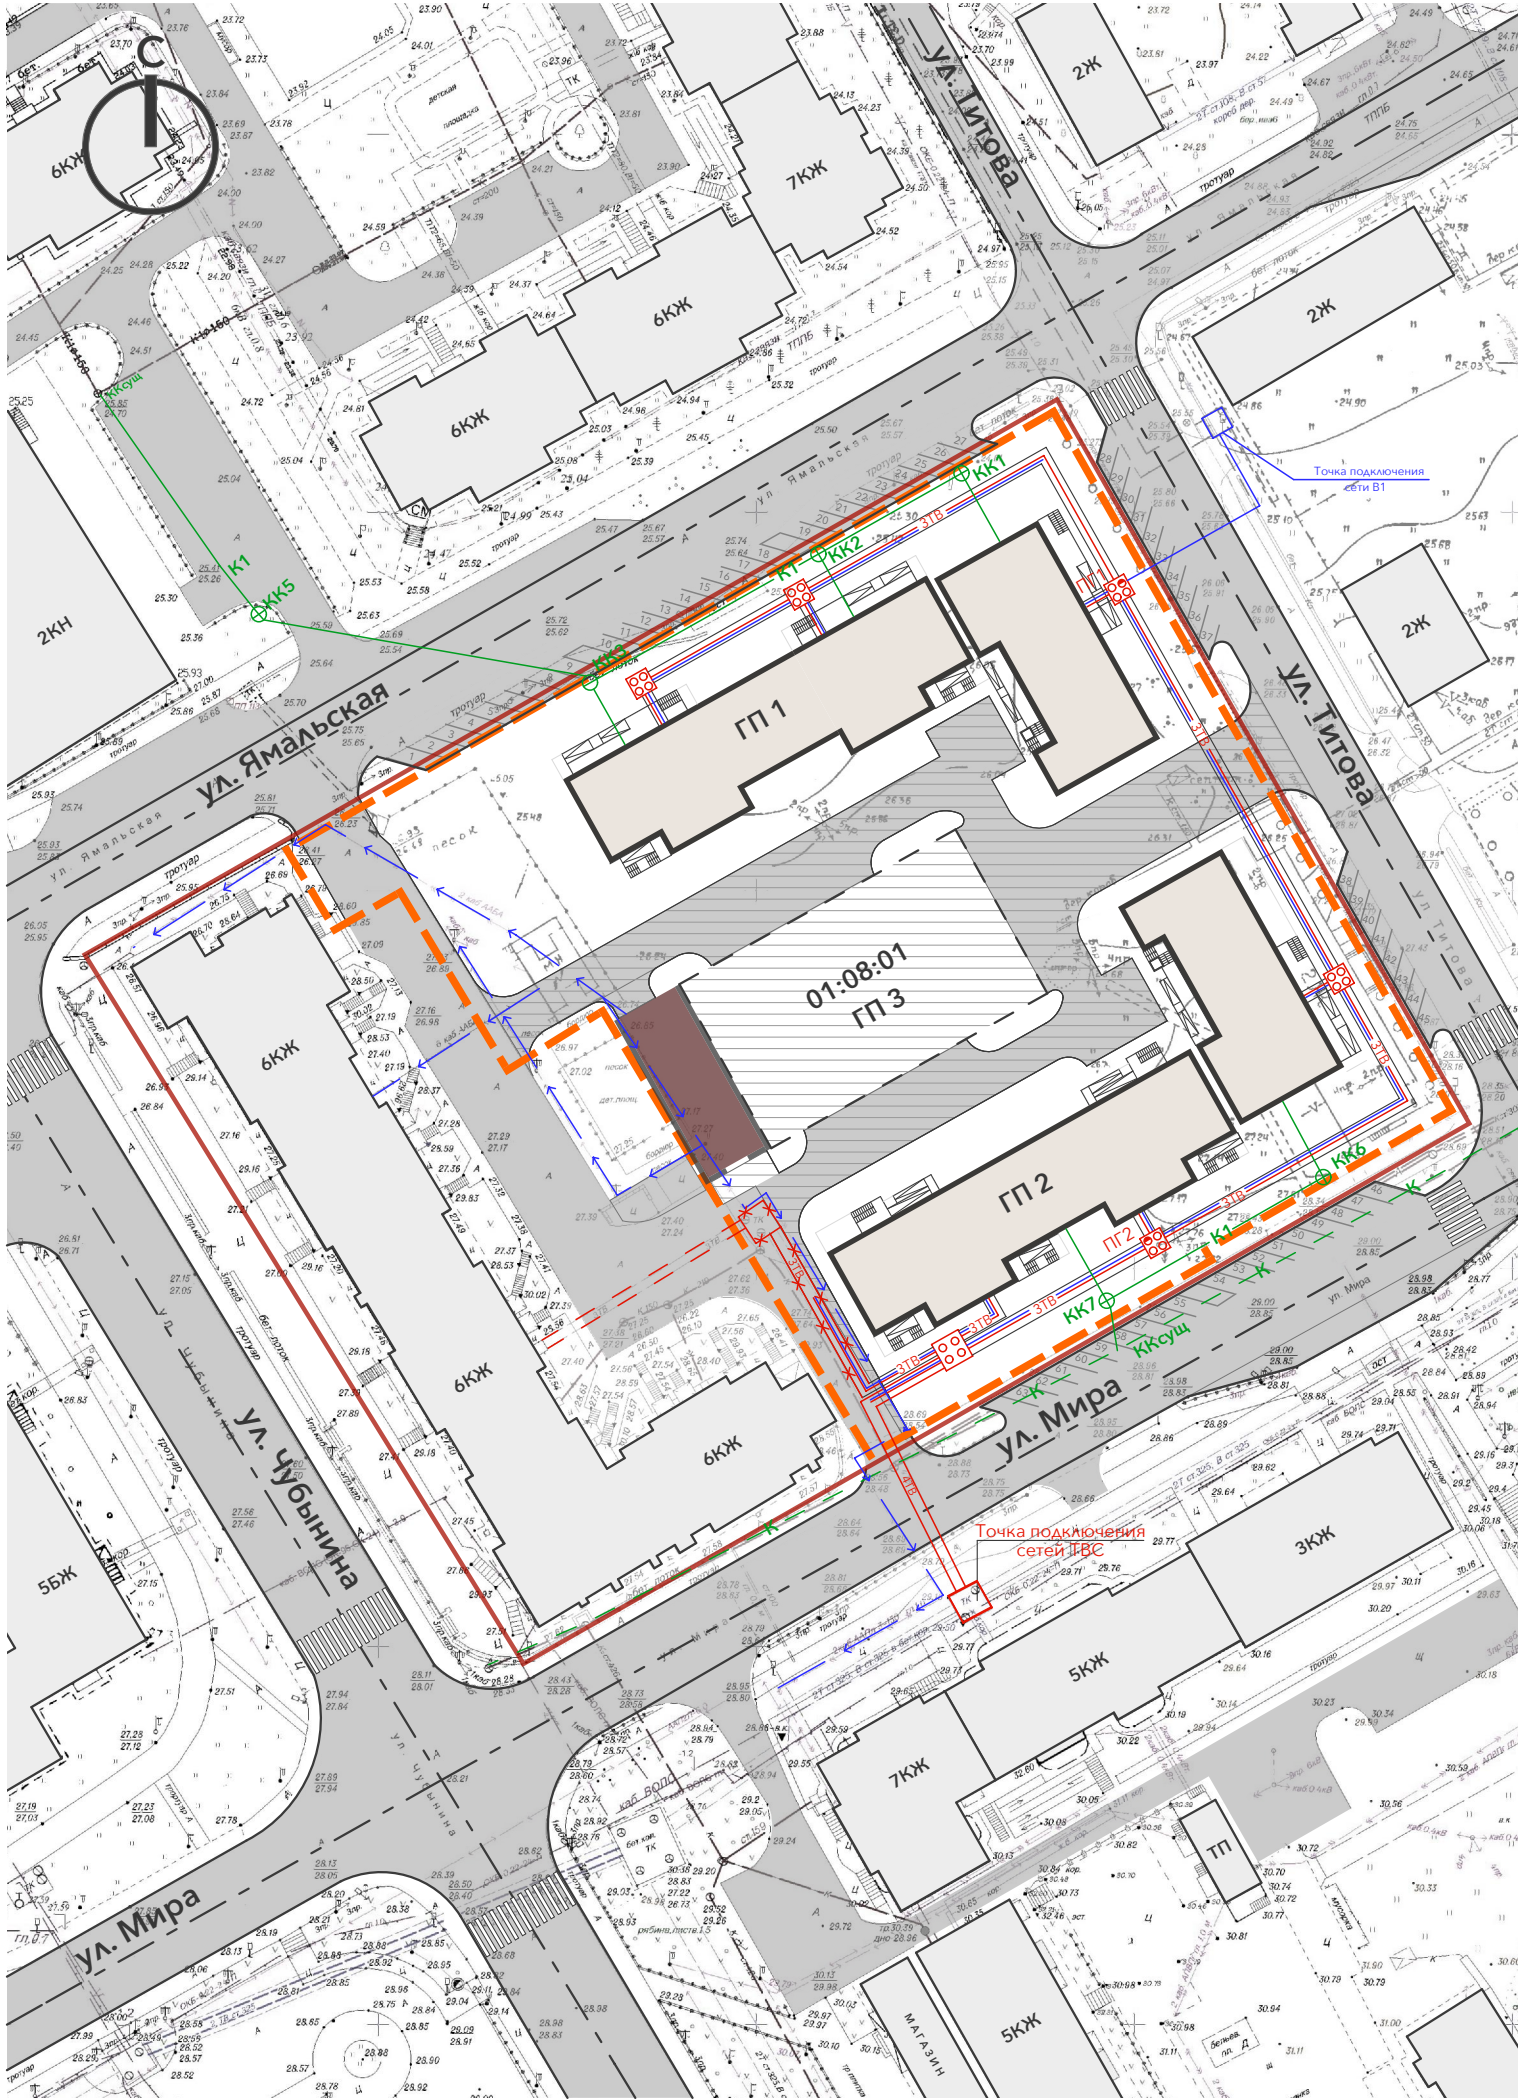


ЧЕРТЁЖ РАЗМЕЩЕНИЯ ИНЖЕНЕРНЫХ СЕТЕЙ И СООРУЖЕНИЙ
М1:1000

Здания и сооружения

	СУЩЕСТВУЮЩИЕ ЖИЛЫЕ ЗДАНИЯ
	ПРОЕКТИРУЕМЫЕ ЗДАНИЯ
	МЕСТО ПЕРЕНОСА ТП

Границы

	ГРАНИЦА ПРОЕКТА ПЛАНИРОВКИ
	СУЩЕСТВУЮЩИЕ КРАСНЫЕ ЛИНИИ

Транспортная инфраструктура

	УЛИЧНО-ДОРОЖНАЯ СЕТЬ
	ПРОЕКТИРУЕМЫЕ ДВОРОВЫЕ ПРОЕЗДЫ
	ВНУТРИДВОРОВЫЕ СТОЯНКИ
	ГЛАВНЫЕ ОСИ ДОРОГ
	ГРАНИЦЫ ДОРОГ
	ПЕШЕХОДНЫЙ ПЕРЕХОД

Инженерная инфраструктура

	СУЩЕСТВУЮЩИЕ СЕТИ ТЕПЛОВОДОСНАБЖЕНИЯ
	ПЕРЕНОСИМЫЕ СЕТИ ТЕПЛОВОДОСНАБЖЕНИЯ
	ПРОЕКТИРУЕМЫЕ СЕТИ ТЕПЛОВОДОСНАБЖЕНИЯ
	ПРОЕКТИРУЕМЫЕ СЕТИ ВОДОСНАБЖЕНИЯ
	ПРОЕКТИРУЕМАЯ ТЕПЛОВАЯ КАМЕРА
	ПОЖАРНЫЙ ГИДРАНТ
	СУЩЕСТВУЮЩИЕ СЕТИ ВОДООТВЕДЕНИЯ
	ПРОЕКТИРУЕМЫЕ СЕТИ ВОДООТВЕДЕНИЯ
	СУЩЕСТВУЮЩИЙ КАНАЛИЗАЦИОННЫЙ КОЛОДЕЦ
	ПРОЕКТИРУЕМЫЙ КАНАЛИЗАЦИОННЫЙ КОЛОДЕЦ
	СУЩЕСТВУЮЩИЕ СЕТИ СВЯЗИ
	СУЩЕСТВУЮЩИЕ СЕТИ ЭЛЕКТРОСНАБЖЕНИЯ

						№04-2014/№4/НИПИИ/15			
						"ВНЕСЕНИЕ ИЗМЕНЕНИЙ В ПРОЕКТ ПЛАНИРОВКИ, ПРОЕКТ МЕЖЕВАНИЯ ТЕРРИТОРИИ ЧАСТИ КВАРТАЛА № 22 В Г. САЛЕХАРД, В ГРАНИЦАХ УЛИЦ ЧУБЫНИНА - ТИТОВА - МИРА".			
Изм.	Кол.уч.	Лист	№Док.	Подп.	Дата	ЧЕРТЁЖ РАЗМЕЩЕНИЯ ИНЖЕНЕРНЫХ СЕТЕЙ И СООРУЖЕНИЙ	Стадия	Лист	Листов
ГИП		Хмарный			08.15		ГП	4	5
ГАП		Панфилов			08.15				
Инженер ГП		Розявченко			08.15				
Архитектор		Пухляков			08.15				
						M 1:1000	НИПИИ"ТюмГАСУ"		

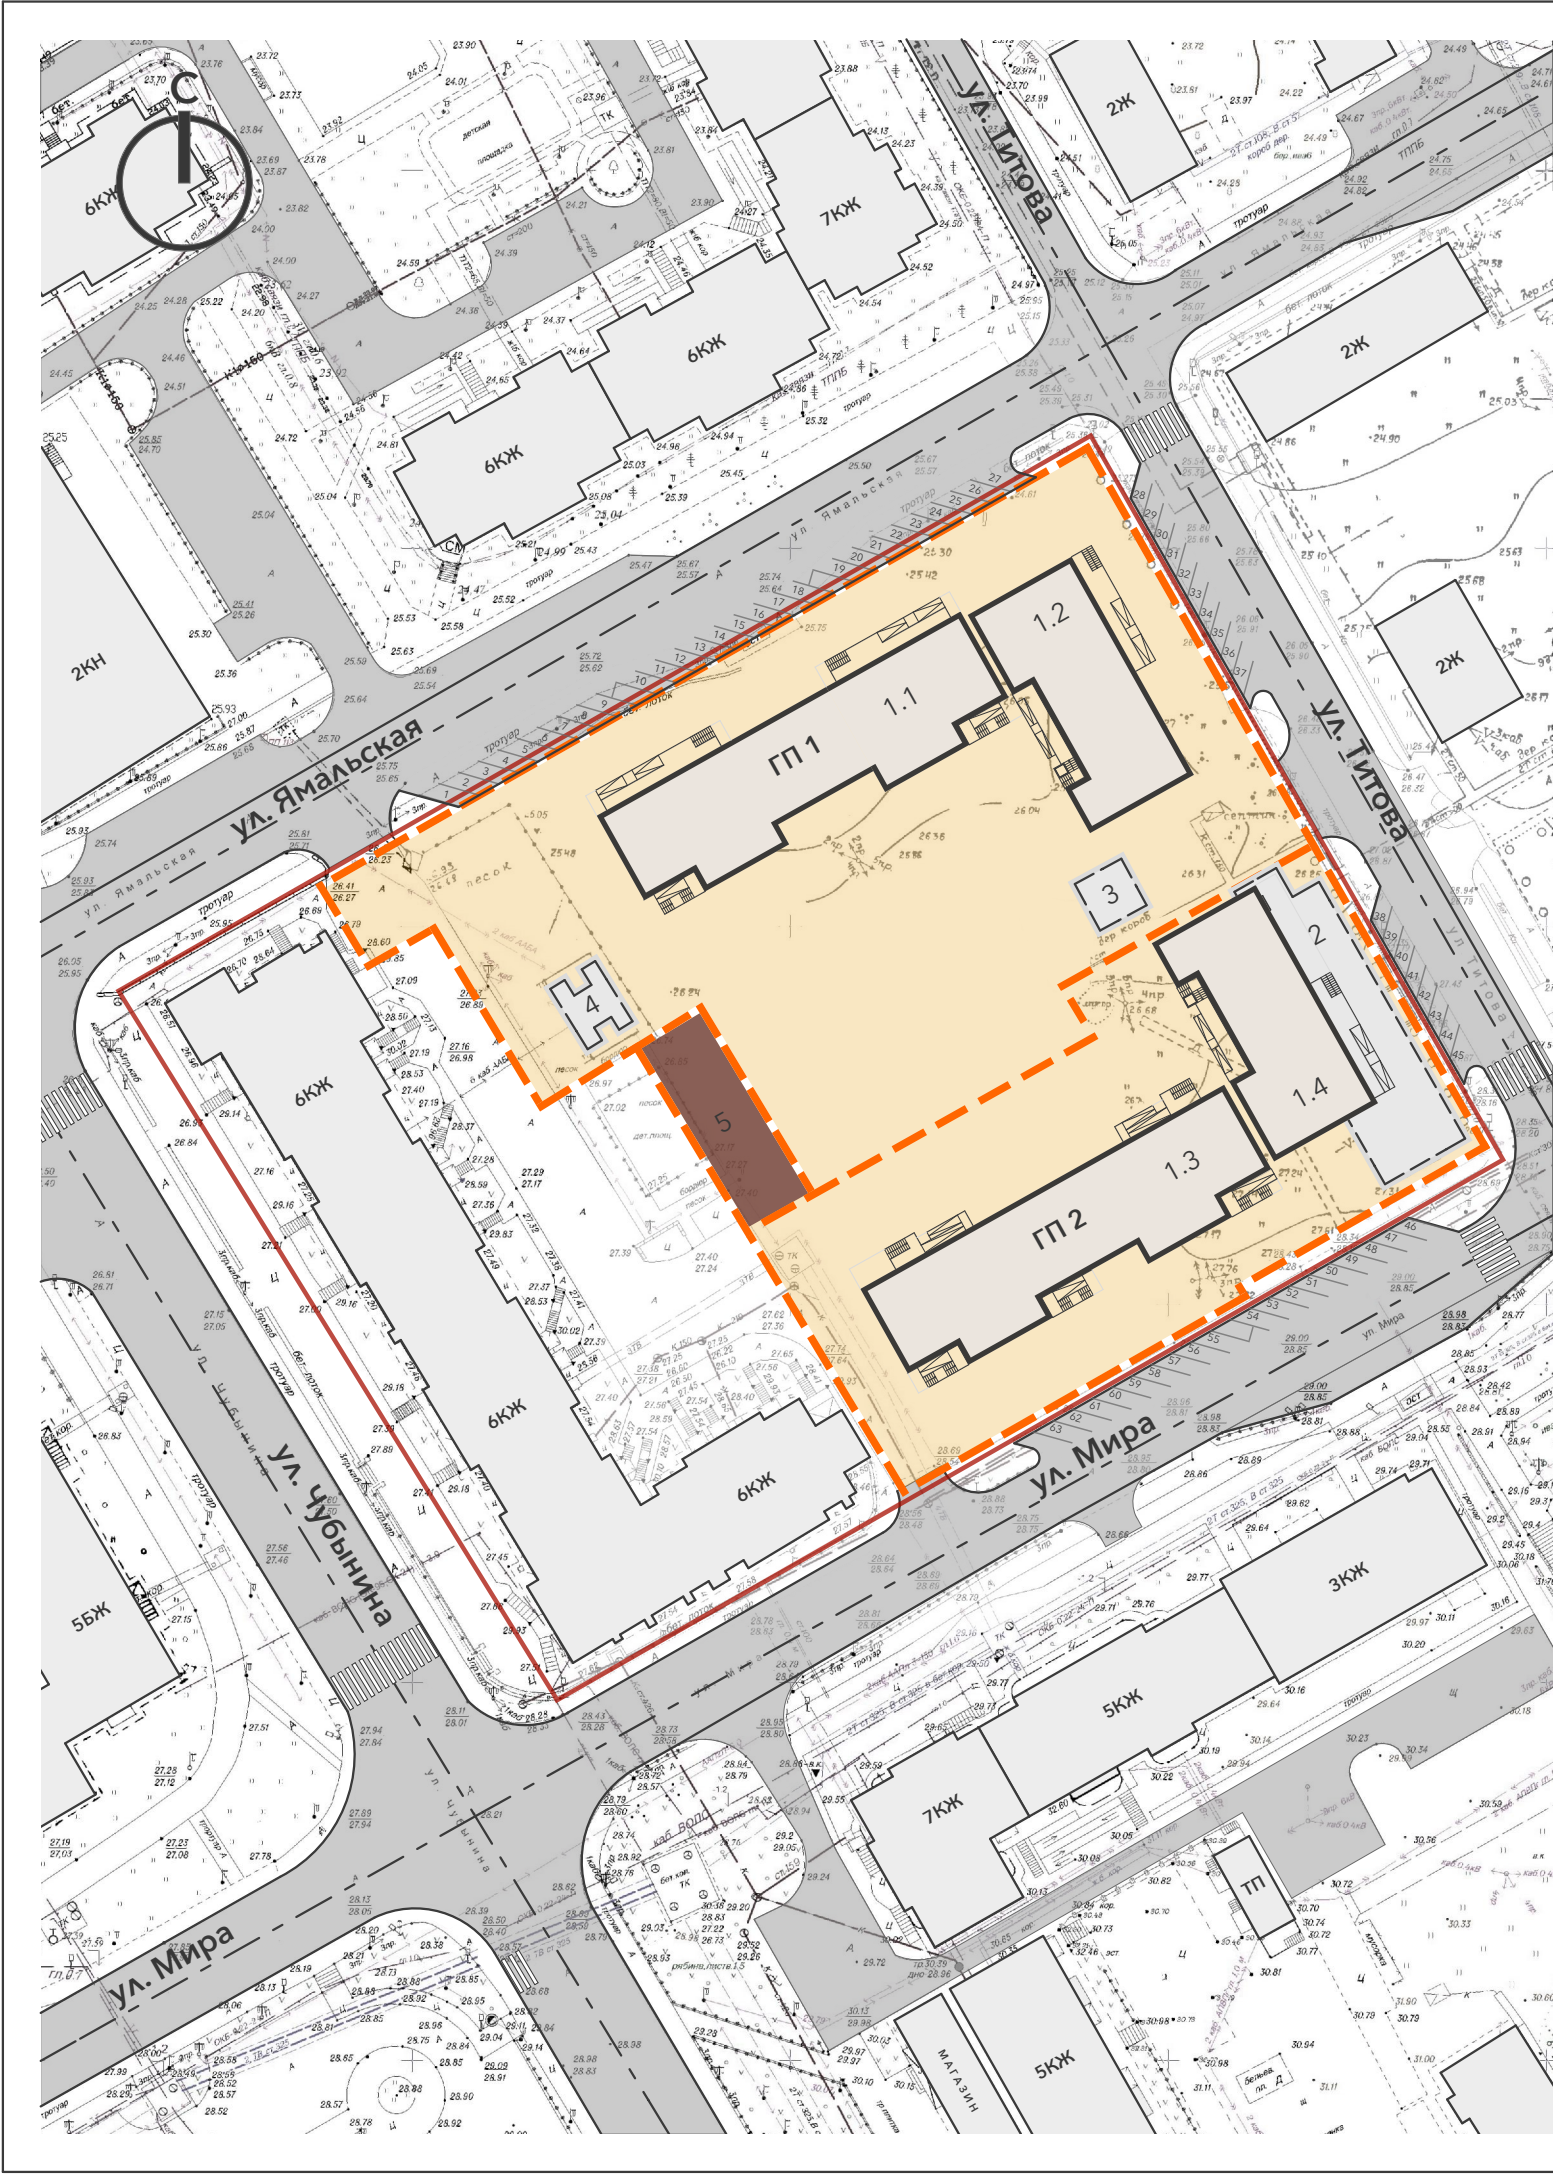


ЧЕРТЁЖ ГРАНИЦ ЗОН ПЛАНИРУЕМОГО РАЗМЕЩЕНИЯ ОБЪЕКТОВ
КАПИТАЛЬНОГО СТРОИТЕЛЬСТВА М1:1000

Ведомость зданий и сооружений

№ п/п	Наименование объекта	Этажность	Количество	Ед. изм.	Пл. застр.	Мощность объекта	Статус объекта
	Общая площадь территории в границах проекта					10,467	
1	Многоквартирный жилой дом в т.ч.	7-8	1	м²	2940,0	12700,0	проект
	- жилые помещения	2-8		м²	-	11120,0	проект
	- помещения общ. назначения	1		м²	-	1580,0	проект
1.1	ГП-1, Секция 1	7	1	м²	890,0	3500,0	проект
1.2	ГП-1, Секция 2	8	1	м²	580,0	2850,0	проект
1.3	ГП-2, Секция 1	7	1	м²	890,0	3500,0	проект
1.4	ГП-2, Секция 2	8	1	м²	580,0	2850,0	проект
2	Жилой дом	2	1	м²	54,7	54,7	снос
3	ЦТП	-	1	м²	40,5	40,5	снос
4	ТП	-	1	м²	54,7	54,7	снос
5	Место переноса ТП	-	1	м²	54,7	54,7	проект

Условные обозначения

	ГРАНИЦЫ ОТВЕДЕННЫХ УЧАСТКОВ		УЛИЧНО-ДОРОЖНАЯ СЕТЬ
	СУЩЕСТВУЮЩИЕ КРАСНЫЕ ЛИНИИ		ПЕШЕХОДНЫЙ ПЕРЕХОД
	СУЩЕСТВУЮЩИЕ ЖИЛЫЕ ЗДАНИЯ		ГЛАВНЫЕ ОСИ ДОРОГ
	СНОСИМЫЕ ЗДАНИЯ И СООРУЖЕНИЯ		ГРАНИЦЫ ДОРОГ
	ПРОЕКТИРУЕМЫЕ ЗДАНИЯ		ЗОНА МНОГОЭТАЖНОЙ ЗАСТРОЙКИ
	МЕСТО ПЕРЕНОСА ТП		

						№04-2014/№4/НИПИИ/15			
						"ВНЕСЕНИЕ ИЗМЕНЕНИЙ В ПРОЕКТ ПЛАНИРОВКИ, ПРОЕКТ МЕЖЕВАНИЯ ТЕРРИТОРИИ ЧАСТИ КВАРТАЛА № 22 В Г. САЛЕХАРД, В ГРАНИЦАХ УЛИЦ ЧУБЫНИНА - ТИТОВА - МИРА".			
Изм.	Кол.уч.	Лист	№Док.	Подп.	Дата	ЧЕРТЁЖ ГРАНИЦ ЗОН ПЛАНИРУЕМОГО РАЗМЕЩЕНИЯ ОБЪЕКТОВ КАПИТАЛЬНОГО СТРОИТЕЛЬСТВА	Стадия	Лист	Листов
ГИП		Хмарный			08.15		ГП	5	5
ГАП		Панфилов			08.15				
Инженер ГП		Розявченко			08.15				
Архитектор		Пухляков			08.15				
						М 1:1000	НИПИИ"ТюмГАСУ"		