


Основная часть проекта
ЧЕРТЕЖ РАЗМЕЩЕНИЯ ИНЖЕНЕРНЫХ СЕТЕЙ И СООРУЖЕНИЙ

Условные обозначения:

- граница проектирования
- проектируемые красные линии
- тротуары
- площадки для сбора ТБО
- проектируемые улицы, проезды
- линии электроснабжения проектируемые, сохраняемые
- ×----- линии электроснабжения реконструируемые, ликвидируемые
- сети тепловодоснабжения проектируемые, сохраняемые
- ×----- сети тепловодоснабжения реконструируемые, ликвидируемые
- сети газоснабжения проектируемые, сохраняемые
- ×----- сети газоснабжения реконструируемые, ликвидируемые
- ливневая канализация проектируемая

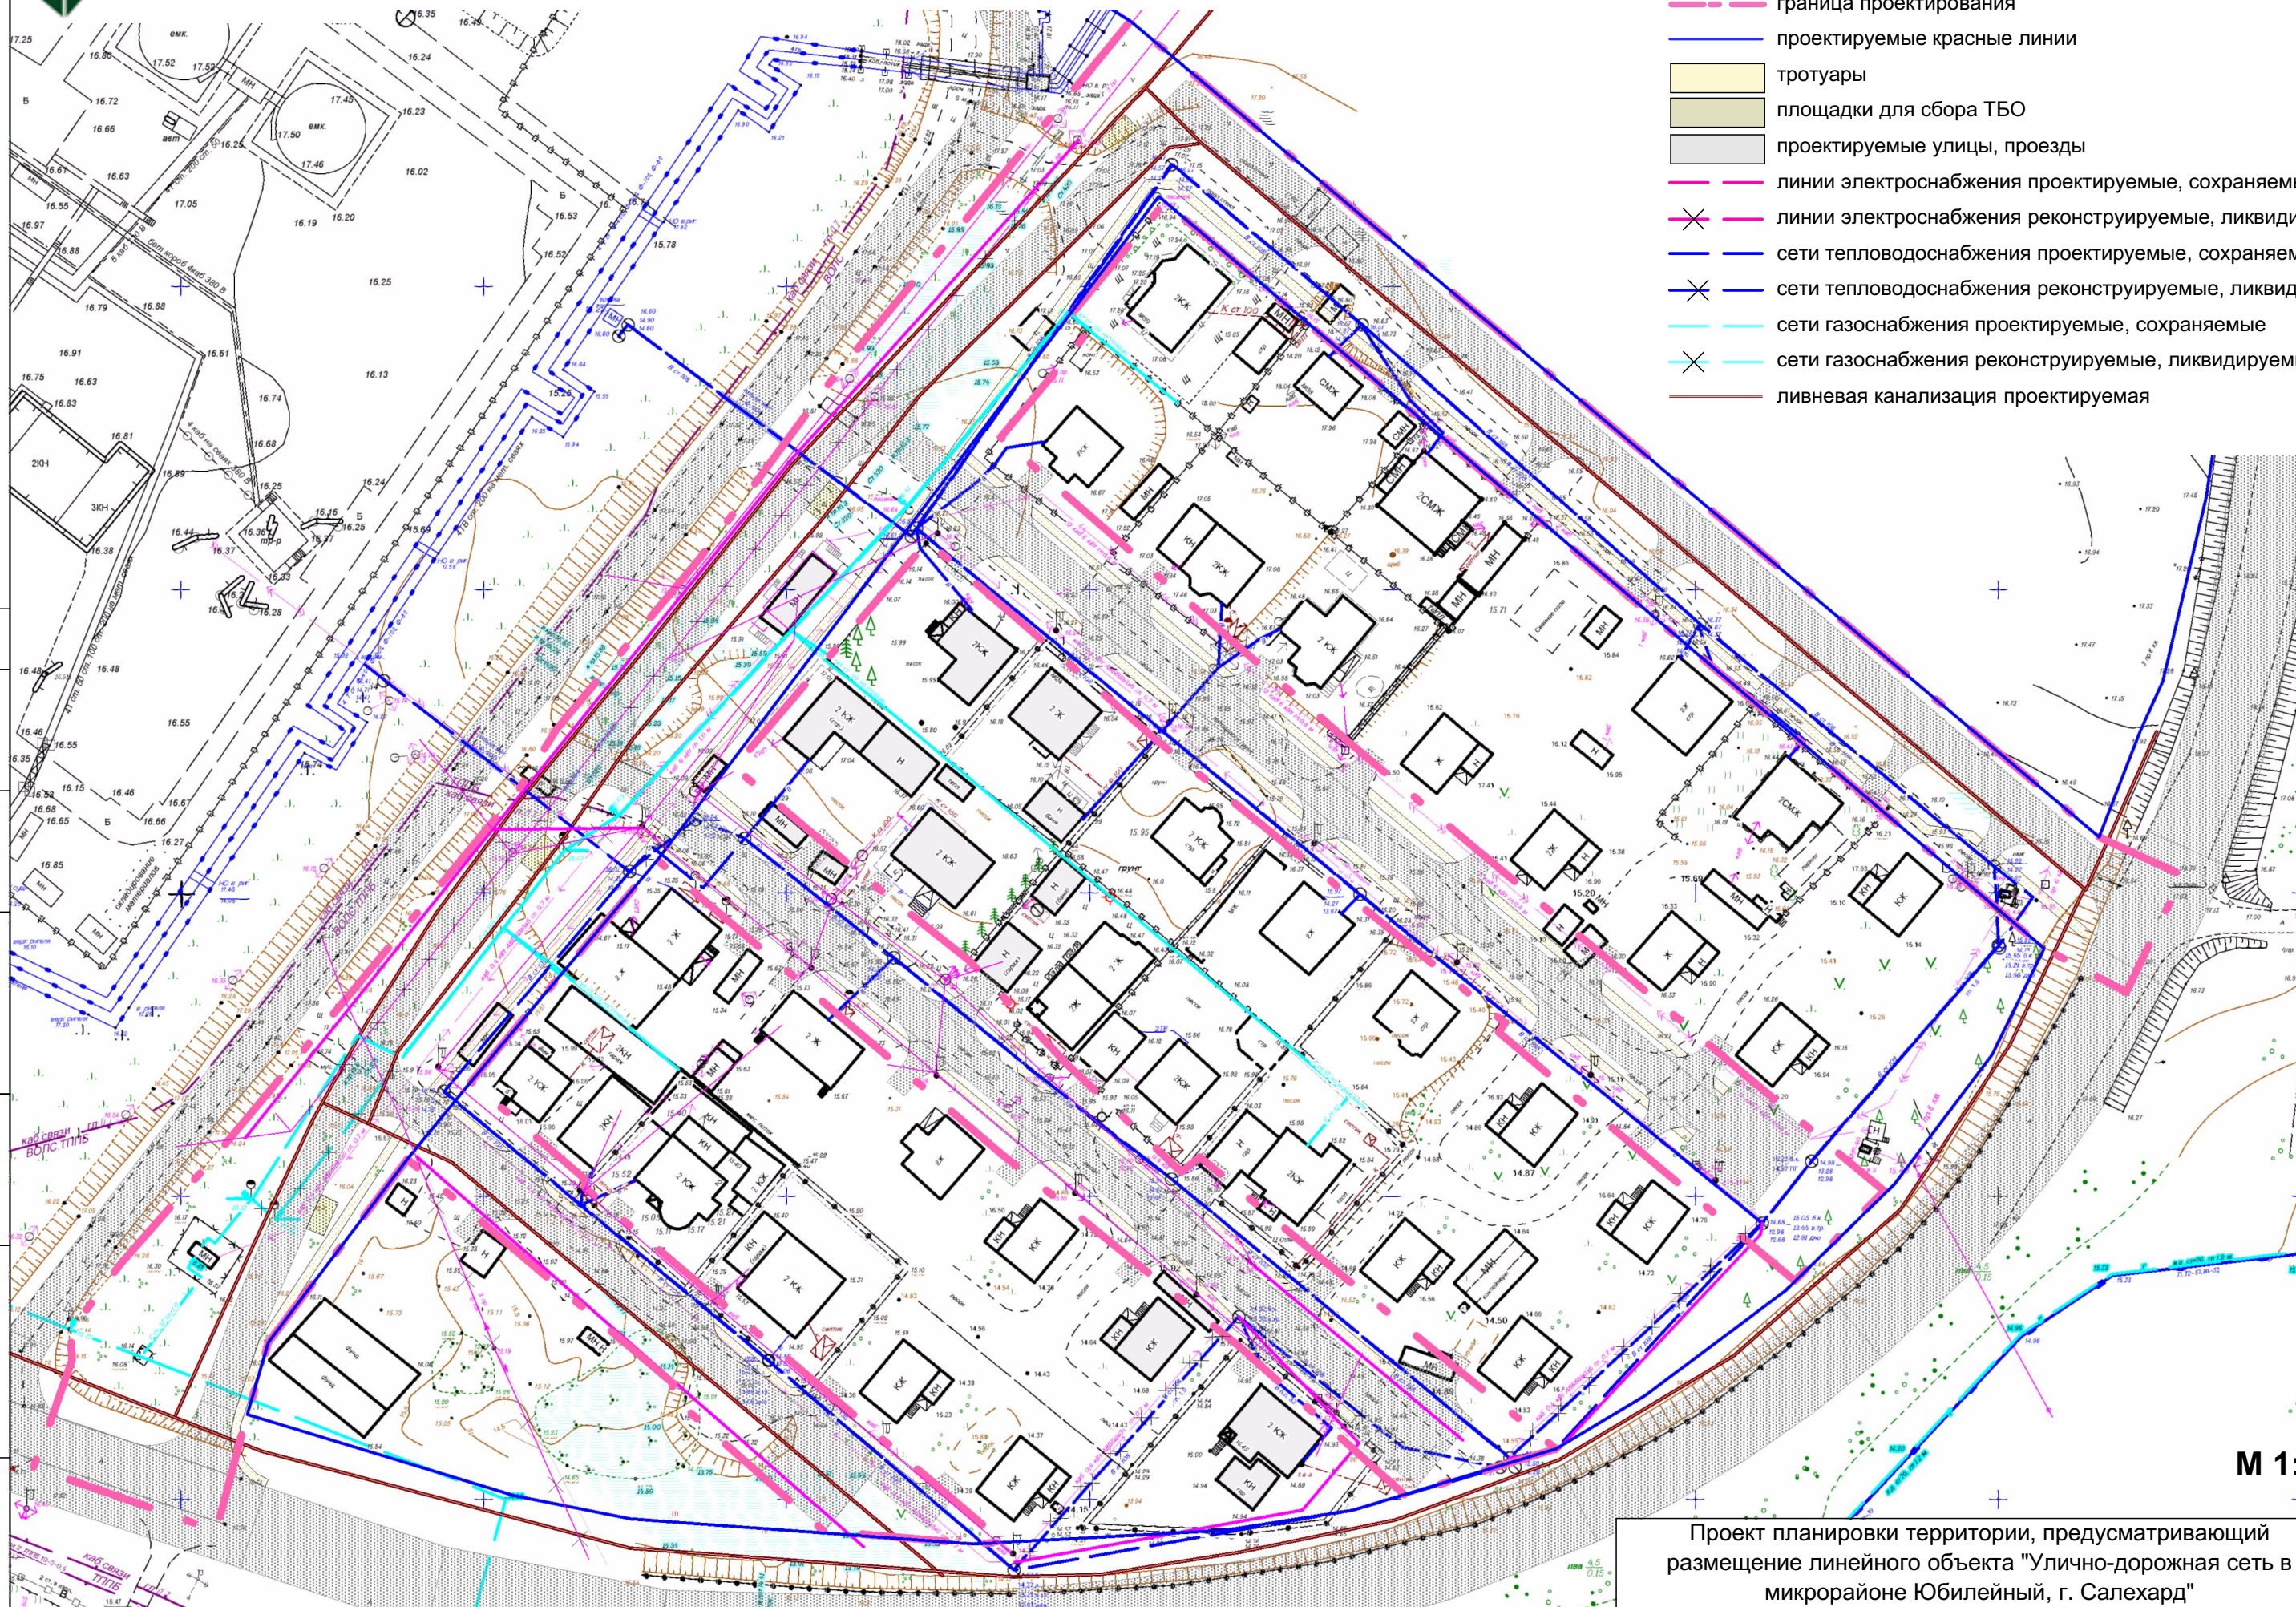

М 1:1000

Проект планировки территории, предусматривающий
размещение линейного объекта "Улично-дорожная сеть в
микрорайоне Юбилейный, г. Салехард"

СОГЛАСОВАНО:

Взамен инв. N

Подпись и дата

Инв. N подл.