


Основная часть проекта
**ЧЕРТЕЖ ГРАНИЦ ЗОН ПЛАНИРУЕМОГО РАЗМЕЩЕНИЯ
ОБЪЕКТОВ КАПИТАЛЬНОГО СТРОИТЕЛЬСТВА**

Условные обозначения:

- граница проектирования
- проектируемые красные линии
- границы территорий общего пользования, зона размещения линейных объектов
- проектируемые улицы и проезды
- тротуары
- площадки для сбора ТБО
- строения ликвидируемые
- строения инженерной инфраструктуры сохраняемые

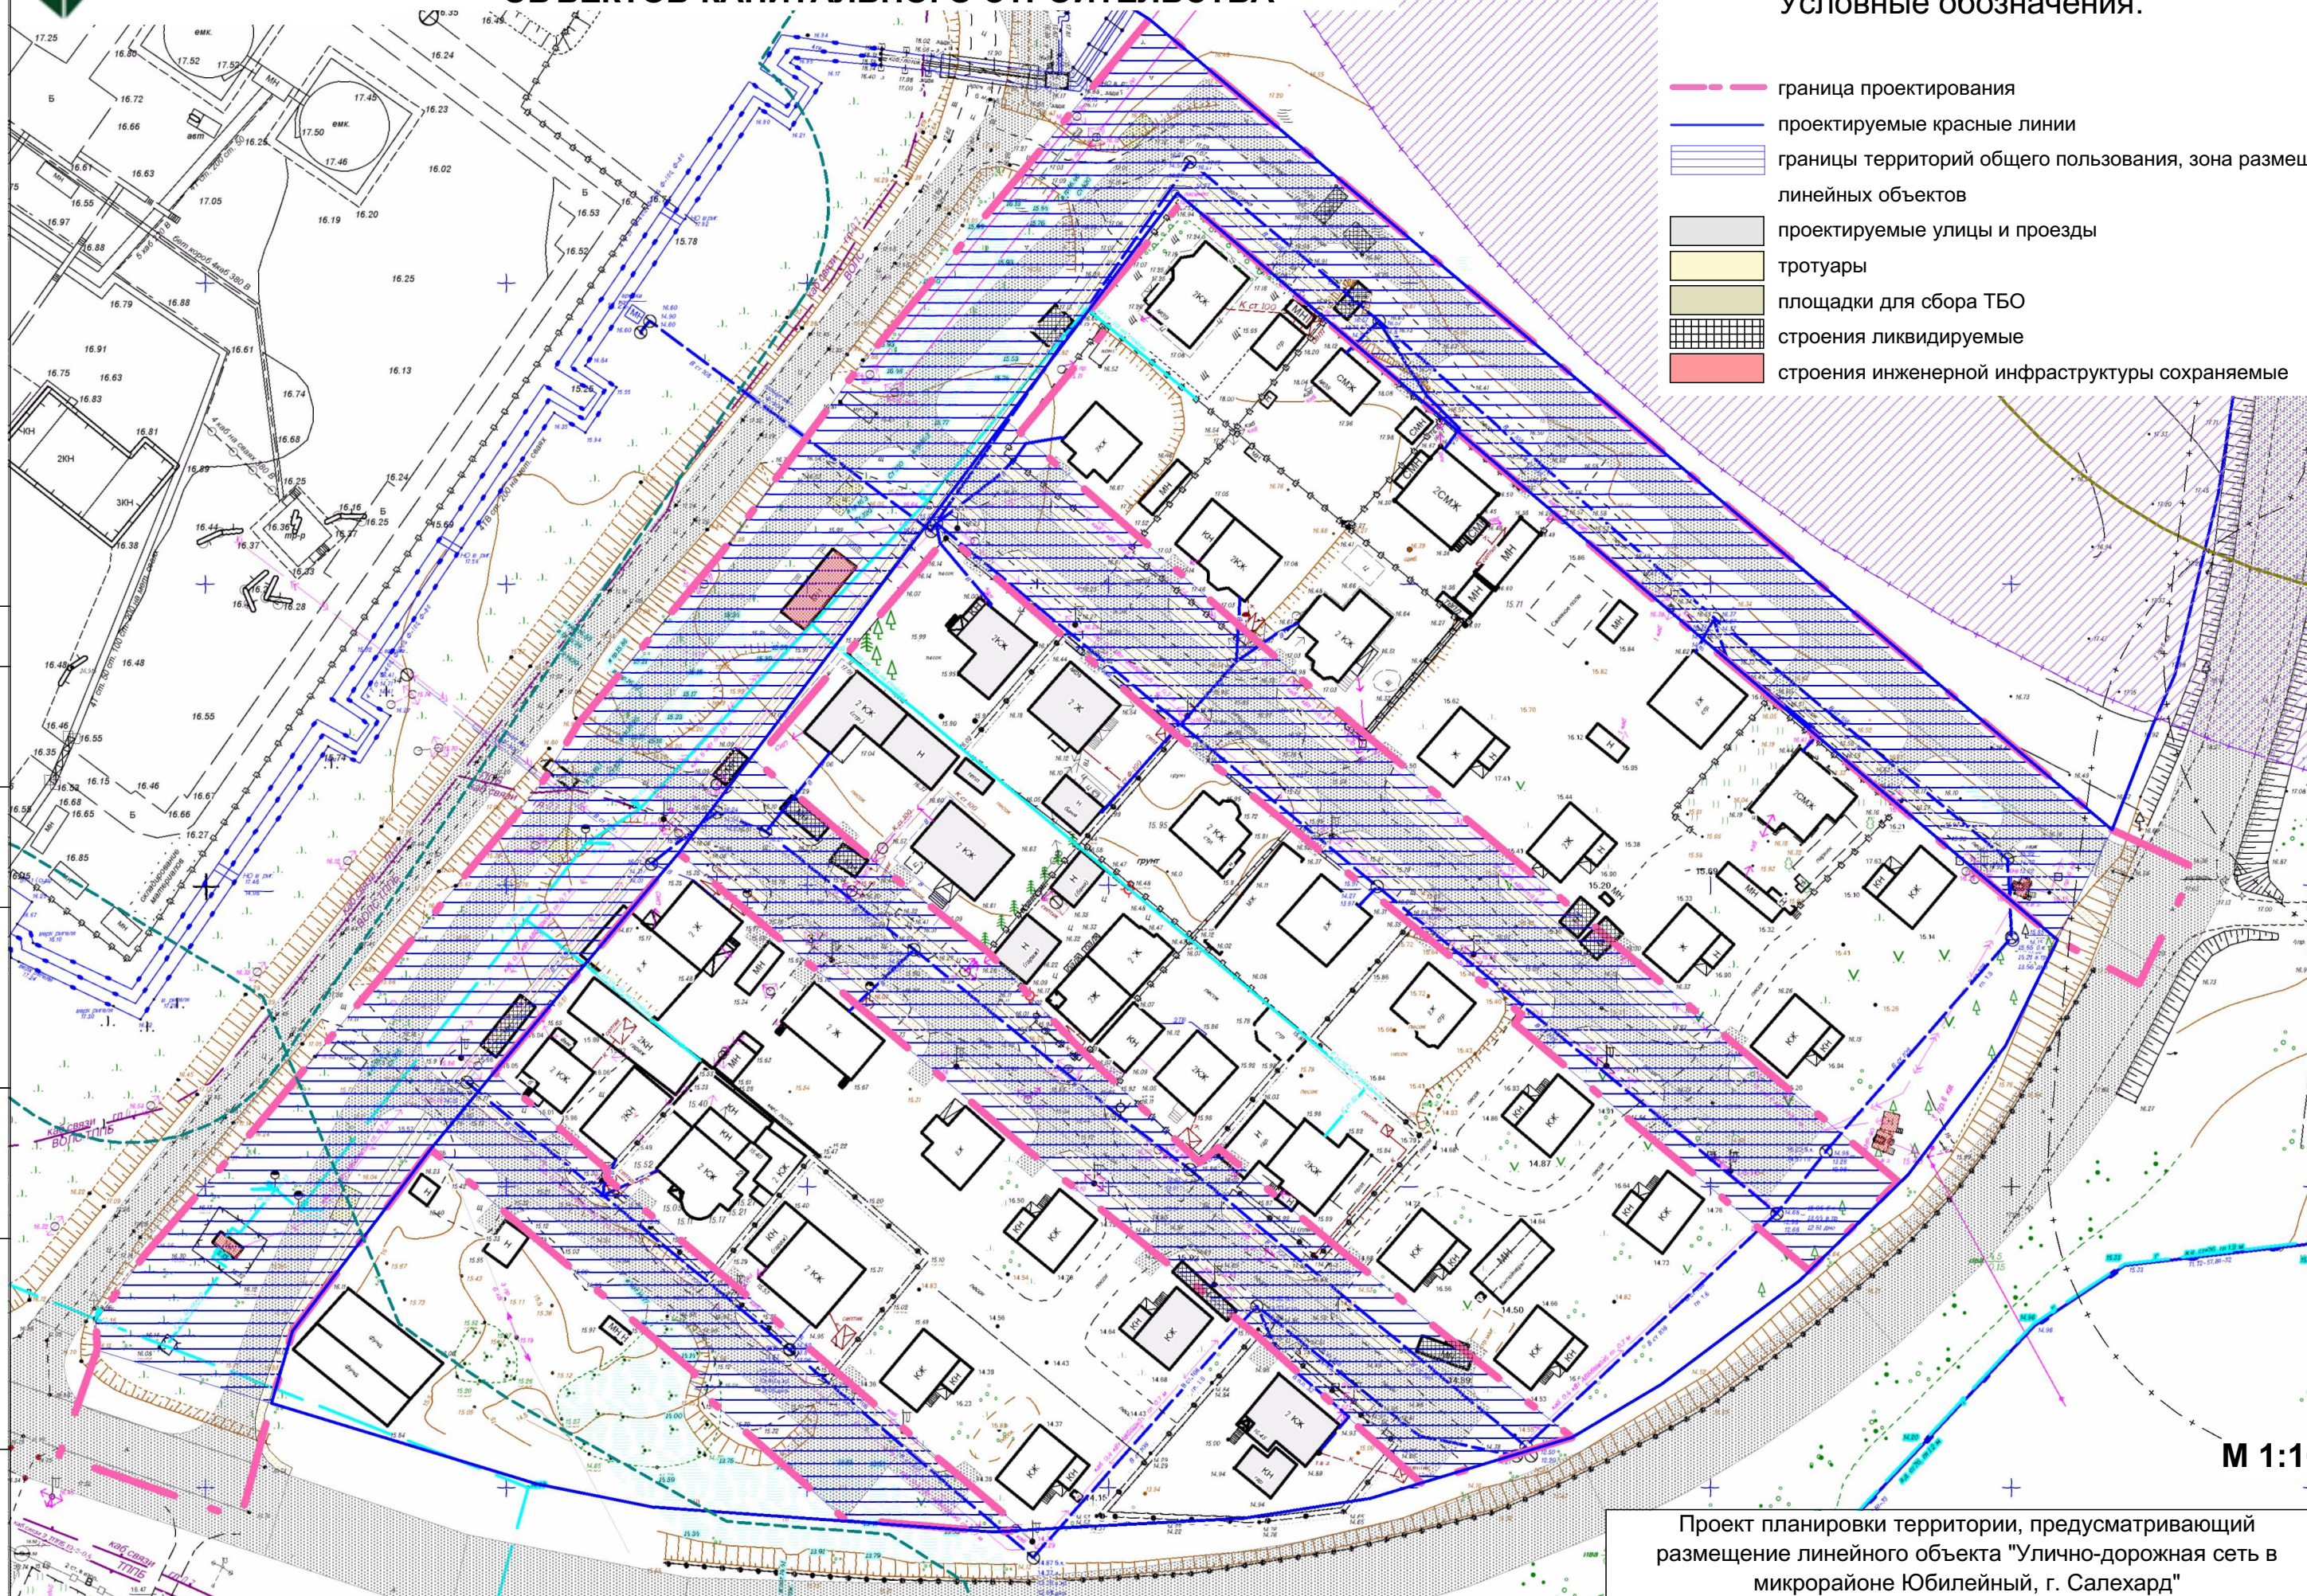

М 1:1000

Проект планировки территории, предусматривающий
размещение линейного объекта "Улично-дорожная сеть в
микрорайоне Юбилейный, г. Салехард"

СОГЛАСОВАНО:

Взамен инв. N

Подпись и дата

Инв. N подл.