


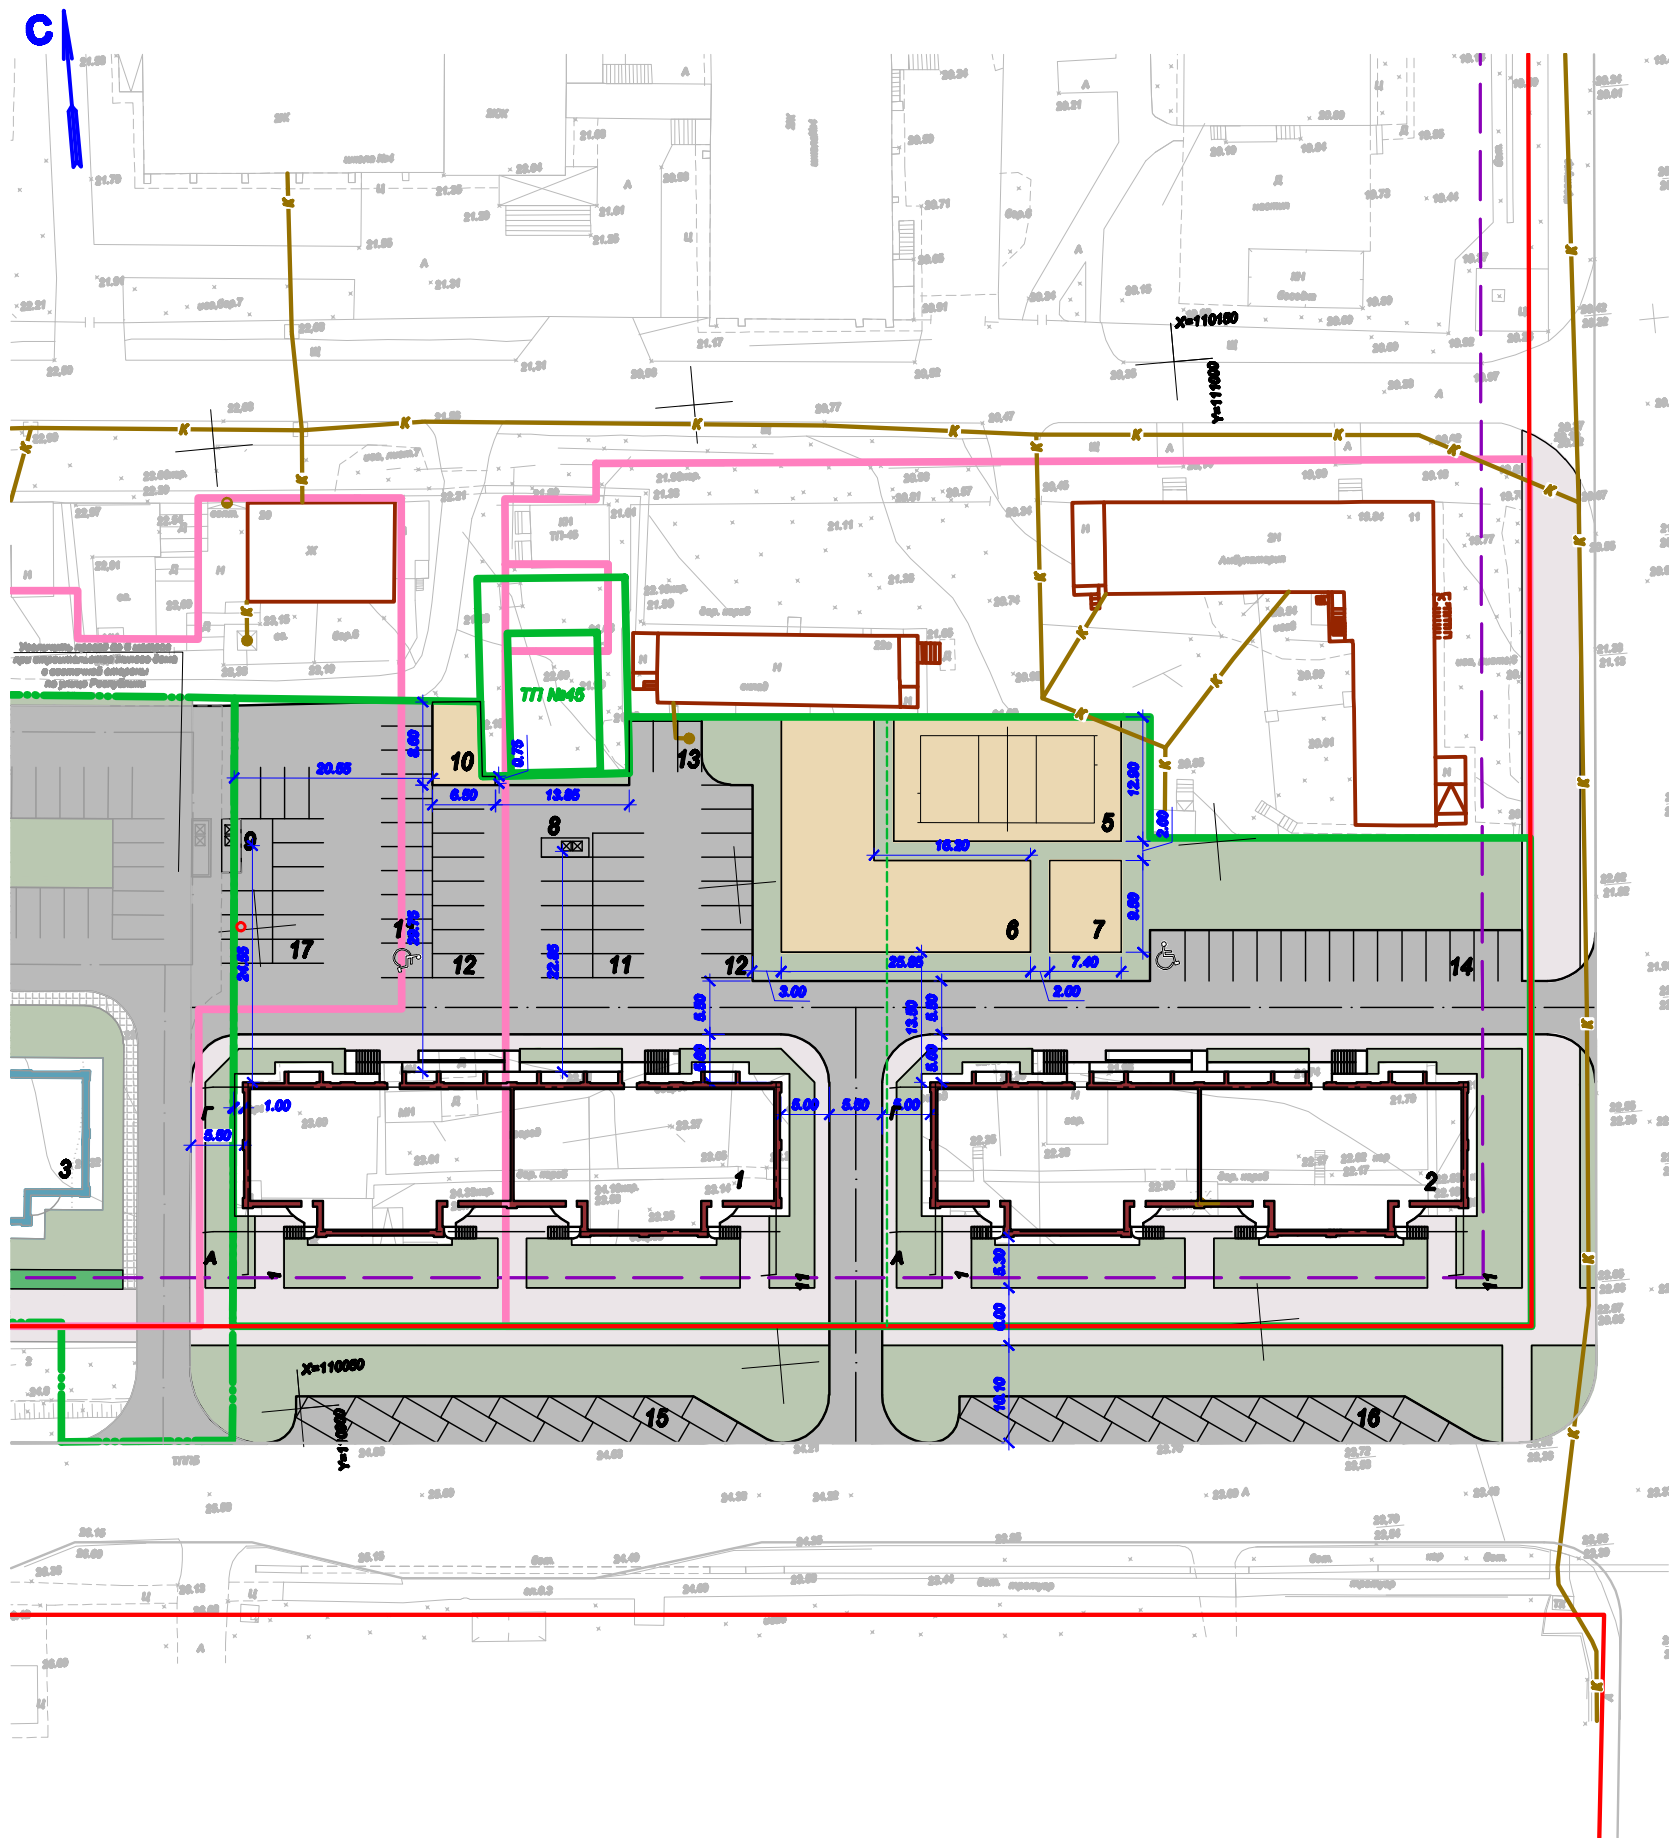

Экспликация зданий и сооружений

Номер на плане	Наименование	Кол.	Примечание
1	Многоквартирный жилой дом, 9 эт	1	Проектируемый на 1 очередь строительства
2	Многоквартирный жилой дом, 9 эт	1	Проектируемый на 2 очередь строительства
3	Многоквартирный жилой дом, 9 эт	1	Существующий
5	Спортивная площадка	1	Проектируемая S = 304,4 кв.м
6	Площадка для игр детей дошкольного и младшего школьного возраста	1	Проектируемая S = 368,0 кв.м
7	Площадка для отдыха взрослого населения	1	Проектируемая S = 70,5 кв.м
8	Площадка для сбора мусора	1	Проектируемая
9	Площадка для сбора мусора дома	1	Существующая (перенос)
10	Площадка для выгула собак	1	Проектируемая S = 44,9 кв.м
11	Автомобильная вместимостью 11 машино-мест	2	Проектируемая
12	Автомобильная вместимостью 8 машино-мест	2	Проектируемая
13	Автомобильная вместимостью 3 машино-мест	1	Проектируемая
14	Автомобильная вместимостью 15 машино-мест	1	Проектируемая
15	Автомобильная вместимостью 9 машино-мест	1	Проектируемая
16	Автомобильная вместимостью 10 машино-мест	1	Проектируемая
17	Автомобильная вместимостью 12 машино-мест	2	Проектируемая

Условные обозначения

	Граница земельного участка по ГТД/ИПЧ 00000000-000 от 28.12.2010 г.
	Граница рекреационной территории по проекту планировки 2104-ПТ, утвержденному ООО ИТЦ "Сибирьград" в Санкт-Петербурге
	Граница земельного участка по проекту планировки 2104-ПТ, утвержденному ООО ИТЦ "Сибирьград" в Санкт-Петербурге
	Границы формирования земельного участка по проекту планировки 2104-ПТ, утвержденному ООО ИТЦ "Сибирьград" в Санкт-Петербурге
	Границы земельного участка, принадлежащего к территории
	Граница земельного участка по очереди строительства

						Многоквартирный жилой дом по ул.Республики - ул.Бродяева в г.Санкт-Петербург				
Изм.	Исполн.	Лист	Изд.	Подпись	Дата	Жилой дом	Этажи	Лист	Листов	
Разработал	Косарева						3			
ГАП	Литовка									
						Схема генерального плана, М 1:500	ЗАО Институт "Уралосервис-проект"			