


Приложение № 1
к распоряжению Администрации
города Салехарда
от 02 сентября 2016 года № 1540-р

Проект межевания части территории квартала 01:17:01
муниципального образования город Салехард
ул. Мира, 19, 19а, пер. Строителей, 4, 6а

ЧЕРТЕЖ МЕЖЕВАНИЯ ТЕРРИТОРИИ

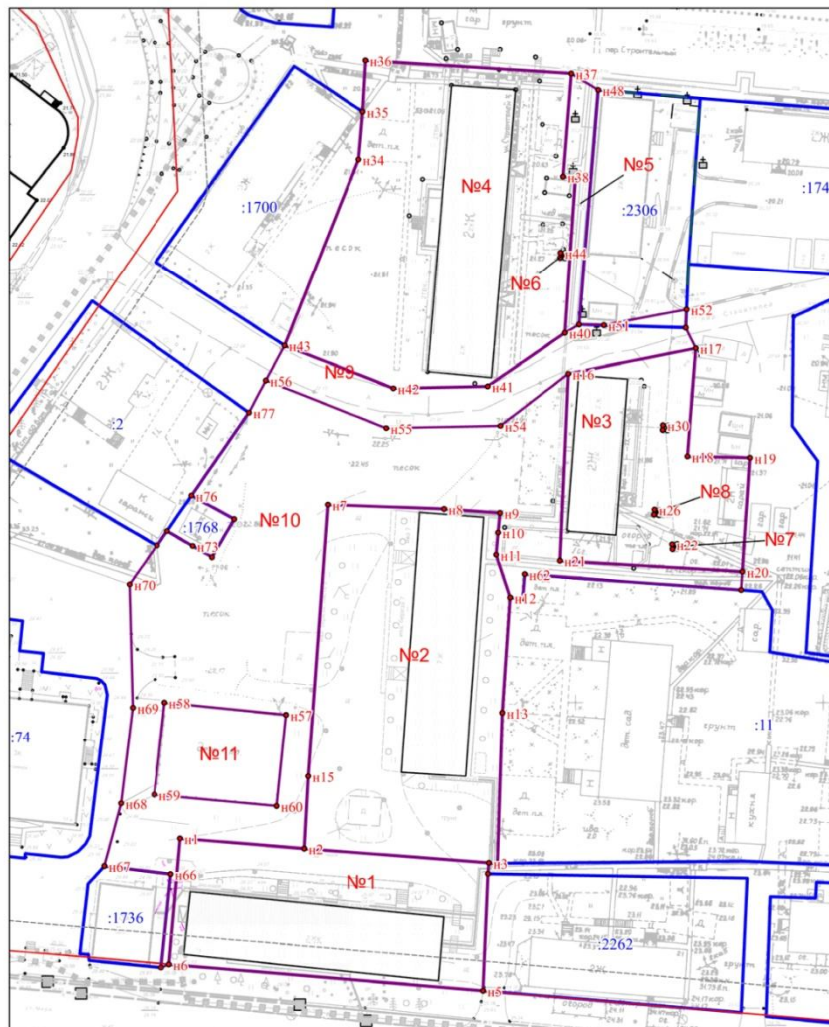

УСЛОВНЫЕ ОБОЗНАЧЕНИЯ:

- границы проектируемой территории
- красные линии существующие
- линии регулирования застройки
- проектируемые границы земельных участков
- существующие границы земельных участков по сведениям ГКН
- №1 номер образуемого земельного участка
- :74 кадастровый номер объекта недвижимости, учтенного в ГКН
- n1 обозначение поворотных точек
- 89:08:010203 номер кадастрового квартала
- граница кадастрового квартала

масштаб 1:900

Образующие земельные участки

№ п/п	Наименование объекта	Площадь, кв.м	Вид разрешенного использования	Местоположение
1	Многоквартирный жилой дом	1614	Среднеэтажная жилая застройка (код 2.5)	ул. Мира, 19
2	Многоквартирный жилой дом	2660	Среднеэтажная жилая застройка (код 2.5)	ул. Мира, 19а
3	Многоквартирный жилой дом	1302	Среднеэтажная жилая застройка (код 2.5)	пер. Строителей, 6а
4	Многоквартирный жилой дом	2964	Среднеэтажная жилая застройка (код 2.5)	пер. Строителей, 4
5	Инженерное обеспечение многоквартирных жилых домов	200	Коммунальное обслуживание (код 3.1)	пер. Строителей
6	ЛЭП	1	Коммунальное обслуживание (код 3.1)	пер. Строителей
7	Линии связи	1	Коммунальное обслуживание (код 3.1)	ул. Мира
8	Канализационная сеть	2	Коммунальное обслуживание (код 3.1)	пер. Строителей
9	Внутриквартальный проезд	715	Земельные участки (территории) общего пользования (код 12.0)	пер. Строителей
10	Территории свободные от застройки. Земли, государственная собственность на которые не разграничена	3732	Земельные участки (территории) общего пользования (код 12.0)	ул. Мира
11	Детская площадка	462	Среднеэтажная жилая застройка (код 2.5)	ул. Мира

Уточняемые земельные участки

№ п/п	Кадастровый номер земельного участка	Наименование объекта	Площадь, кв.м	Вид разрешенного использования	Местоположение
1	89:08:010203:2306	Многоквартирный жилой дом	984	Земельные участки, предназначенные для размещения домов малоэтажной жилой застройки, в том числе индивидуальной жилой застройки	Ямало-Ненецкий автономный округ, г. Салехард, пер. Строителей, 6


Ситуационная схема



Приложение № 2
к распоряжению Администрации
города Салехарда
от 02 сентября 2016 года № 1540-р

Проект межевания части территории квартала 01:17:01
муниципального образования город Салехард
пер. Строителей, д. 5, пер. Строителей, д. 10, ул. Ямальская, д. 22

ЧЕРТЕЖ МЕЖЕВАНИЯ ТЕРРИТОРИИ

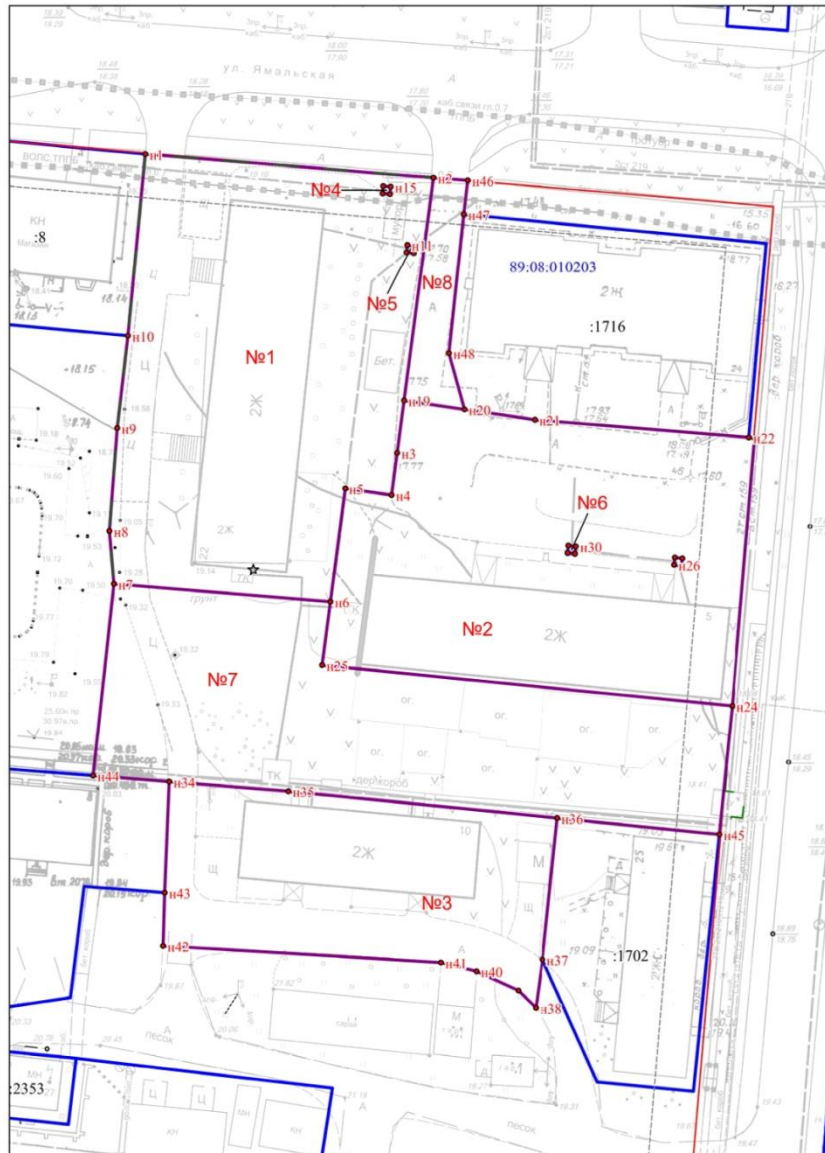


УСЛОВНЫЕ ОБОЗНАЧЕНИЯ:

- границы проектируемой территории
- красные линии существующие
- линии регулирования застройки
- проектируемые границы земельных участков
- существующие границы земельных участков по сведениям ГКН
- №1 номер образуемого земельного участка
- :74 кадастровый номер объекта недвижимости, учтенного в ГКН
- n1 обозначение поворотных точек
- 89:08:010203 номер кадастрового квартала
- граница кадастрового квартала

масштаб 1:600

Ситуационная схема


Образующие земельные участки				
№ п/п	Наименование объекта	Площадь, кв.м	Вид разрешенного использования	Местоположение
1	Многоквартирный жилой дом	2101	Среднеэтажная жилая застройка (код 2.5)	ул. Ямальская, д. 22
2	Многоквартирный жилой дом	1887	Среднеэтажная жилая застройка (код 2.5)	пер. Строителей, д. 5
3	Многоквартирный жилой дом	1228	Коммунальное обслуживание (код 3.1)	пер. Строителей, д. 10
4	Канализация	1	Коммунальное обслуживание (код 3.1)	ул. Ямальская
5	Канализация	1	Коммунальное обслуживание (код 3.1)	ул. Ямальская
6	Канализация	2	Коммунальное обслуживание (код 3.1)	пер. Строителей
7	Территории, свободные от застройки. Земли, государственная собственность на которые не разграничена	1725	Земельные участки (территории) общего пользования (код 12.0)	пер. Строителей
8	Земельные участки (территории) общего пользования	161	Земельные участки (территории) общего пользования (код 12.0)	пер. Строителей

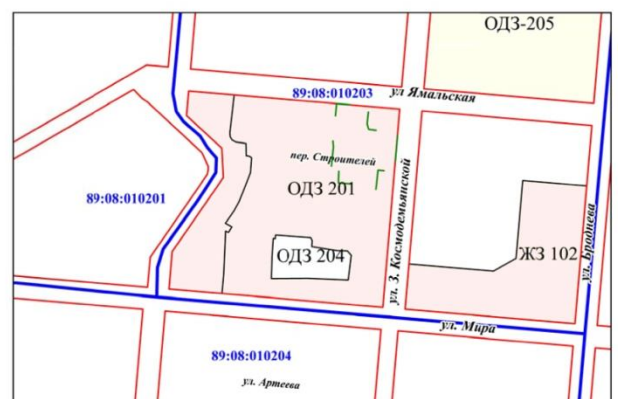

Приложение № 3
к распоряжению Администрации
города Салехарда
от 02 сентября 2016 года № 1540-р

Проект межевания части территории планировочного квартала 01:21:03,
предусматривающий размещение многоквартирных жилых домов
по ул. Шалгина, 2, ул. С. Лазо, 2

ЧЕРТЕЖ МЕЖЕВАНИЯ ТЕРРИТОРИИ

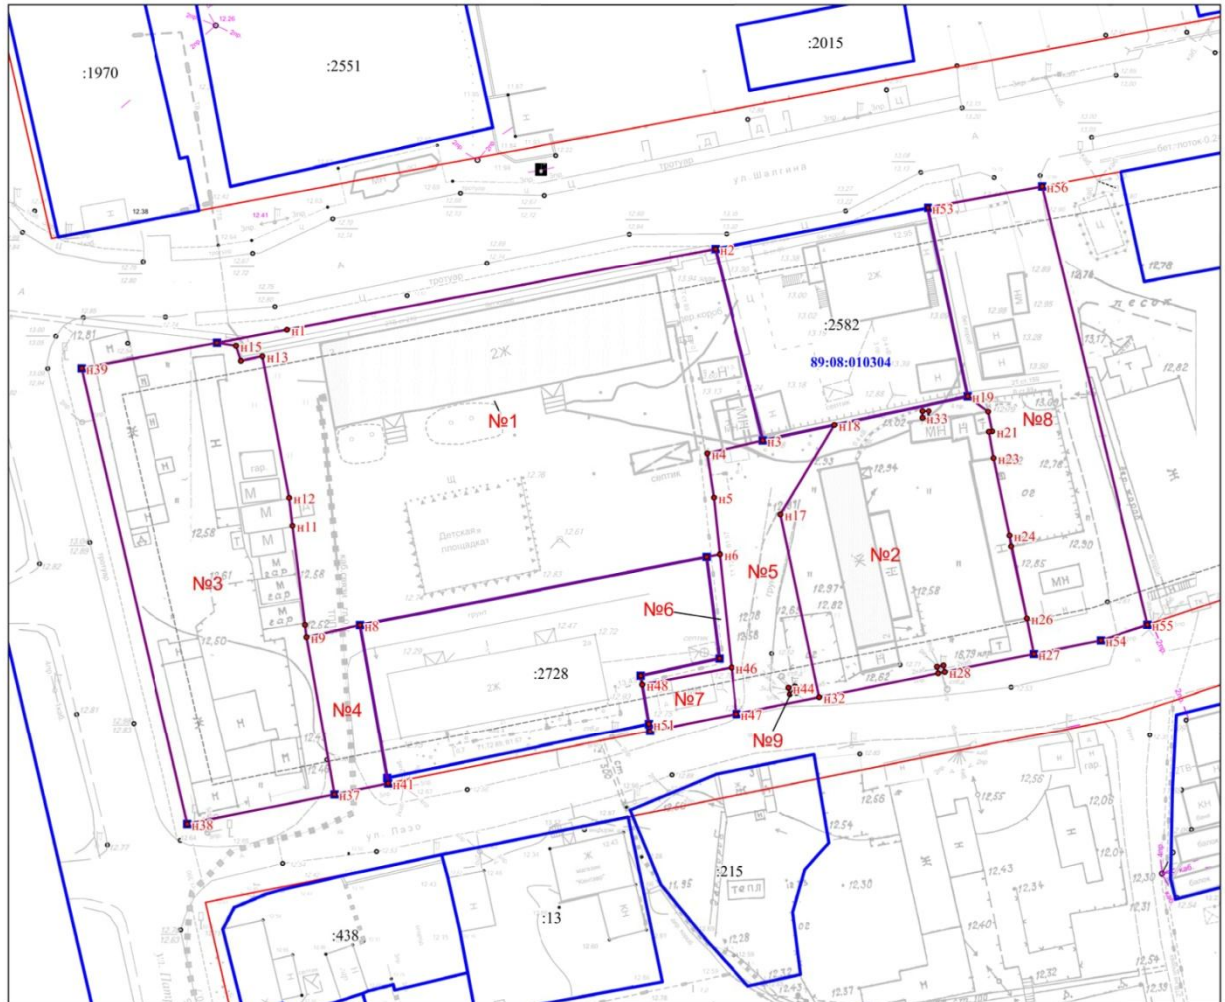

масштаб 1:700

УСЛОВНЫЕ ОБОЗНАЧЕНИЯ:

- границы проектируемой территории
- красные линии существующие
- линии регулирования застройки
- проектируемые границы земельных участков
- существующие границы земельных участков по сведениям ГКН
- 89:08:010203 номер кадастрового квартала
- №1 номер образуемого земельного участка
- :74 кадастровый номер объекта недвижимости, учтенного в ГКН
- n1 обозначение поворотных точек

Обратуемые земельные участки

№ п/п	Наименование объекта	Площадь, кв.м	Вид разрешенного использования	Местоположение
1	Многоквартирный жилой дом	3078	Малозатяжная жилая застройка, в т.ч. индивидуальное жилищное строительство (код 2.1.1)	ул. Шалгина, 2
2	Многоквартирный жилой дом	1232	Малозатяжная жилая застройка, в т.ч. индивидуальное жилищное строительство (код 2.1.1)	ул. С. Лазо, 2
3	Под строительство многоквартирного жилого дома	1710	Малозатяжная жилая застройка, в т.ч. индивидуальное жилищное строительство (код 2.1.1)	ул. Патриксеева
4	Внутриквартальный проезд	198	Земельные участки (территории) общего пользования (код 12.0)	ул. С. Лазо
5	Внутриквартальный проезд	474	Земельные участки (территории) общего пользования (код 12.0)	ул. С. Лазо
6	Инженерное обеспечение многоквартирного дома	49	Коммунальное обслуживание (код 3.1)	ул. С. Лазо
7	Территории, свободные от застройки. Земли, государственная собственность на которые не разграничена	94	Земельные участки (территории) общего пользования (код 12.0)	ул. С. Лазо
8	Территории, свободные от застройки. Земли, государственная собственность на которые не разграничена	1175	Земельные участки (территории) общего пользования (код 12.0)	ул. Шалгина
9	Д-П	3	Коммунальное обслуживание (код 3.1)	ул. С. Лазо


Ситуационная схема



Приложение № 4
к распоряжению Администрации
города Салехарда
от 02 сентября 2016 года № 1540-р

Проект межевания части территории планировочного квартала 01:19:01,
предусматривающий размещение многоквартирных жилых домов
по ул. Подшибякина, 44

ЧЕРТЕЖ МЕЖЕВАНИЯ ТЕРРИТОРИИ

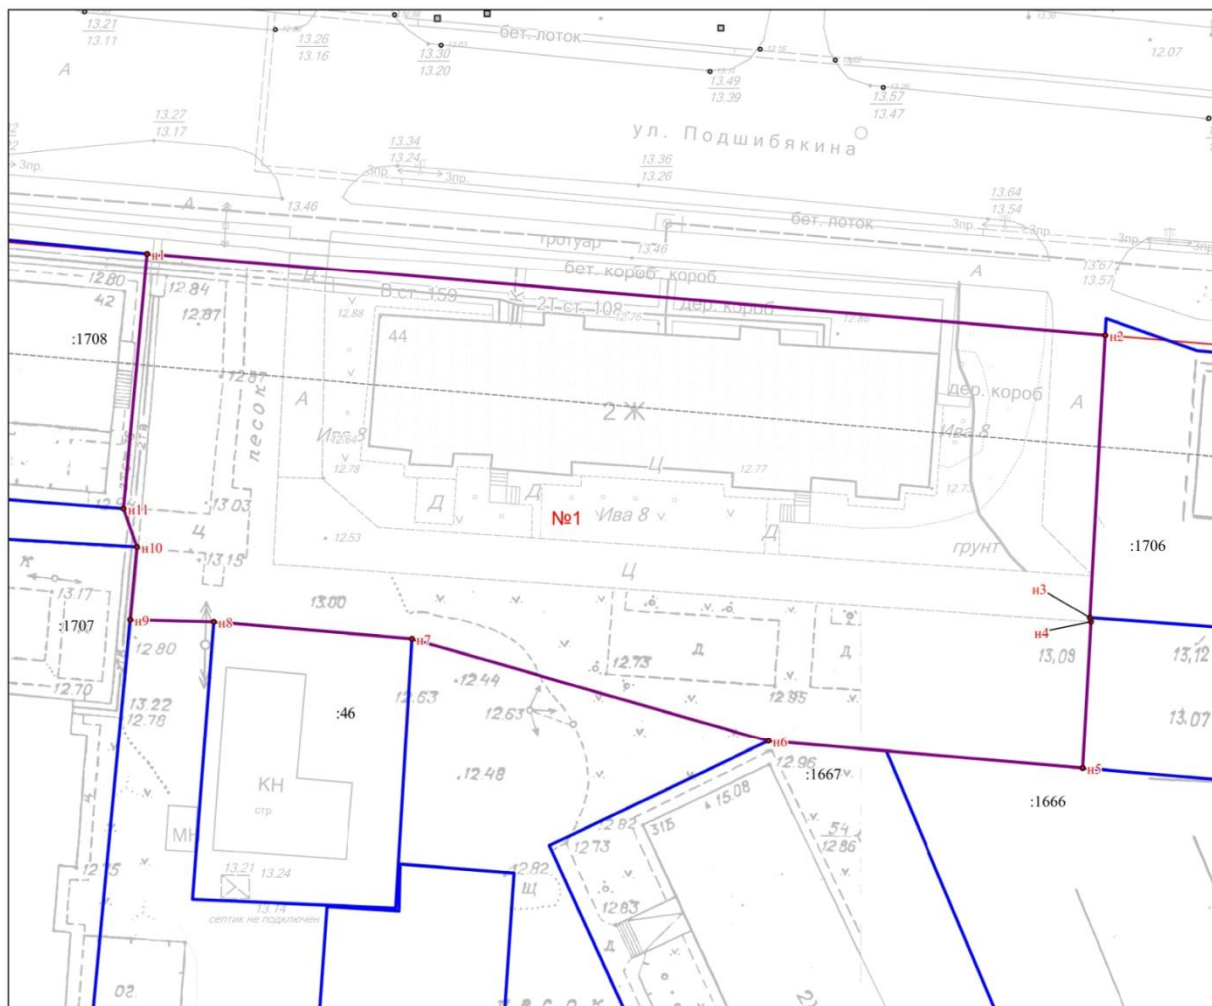

масштаб 1:400

УСЛОВНЫЕ ОБОЗНАЧЕНИЯ:

- | | | |
|--|--------------|---|
| — границы проектируемой территории | 89:08:010203 | номер кадастрового квартала |
| — красные линии существующие | №1 | номер образуемого земельного участка |
| — линии регулирования застройки | :74 | кадастровый номер объекта недвижимости, учтенного в ГКН |
| — проектируемые границы земельных участков | • n1 | обозначение поворотных точек |
| — существующие границы земельных участков по сведениям ГКН | | |

Ситуационная схема

Образующие земельные участки				
№ п/п	Наименование объекта	Площадь, кв.м	Вид разрешенного использования	Местоположение
1	Многоквартирный жилой дом	3099	Среднеэтажная жилая застройка (код 2.5)	ул. Подшибякина, 44

