

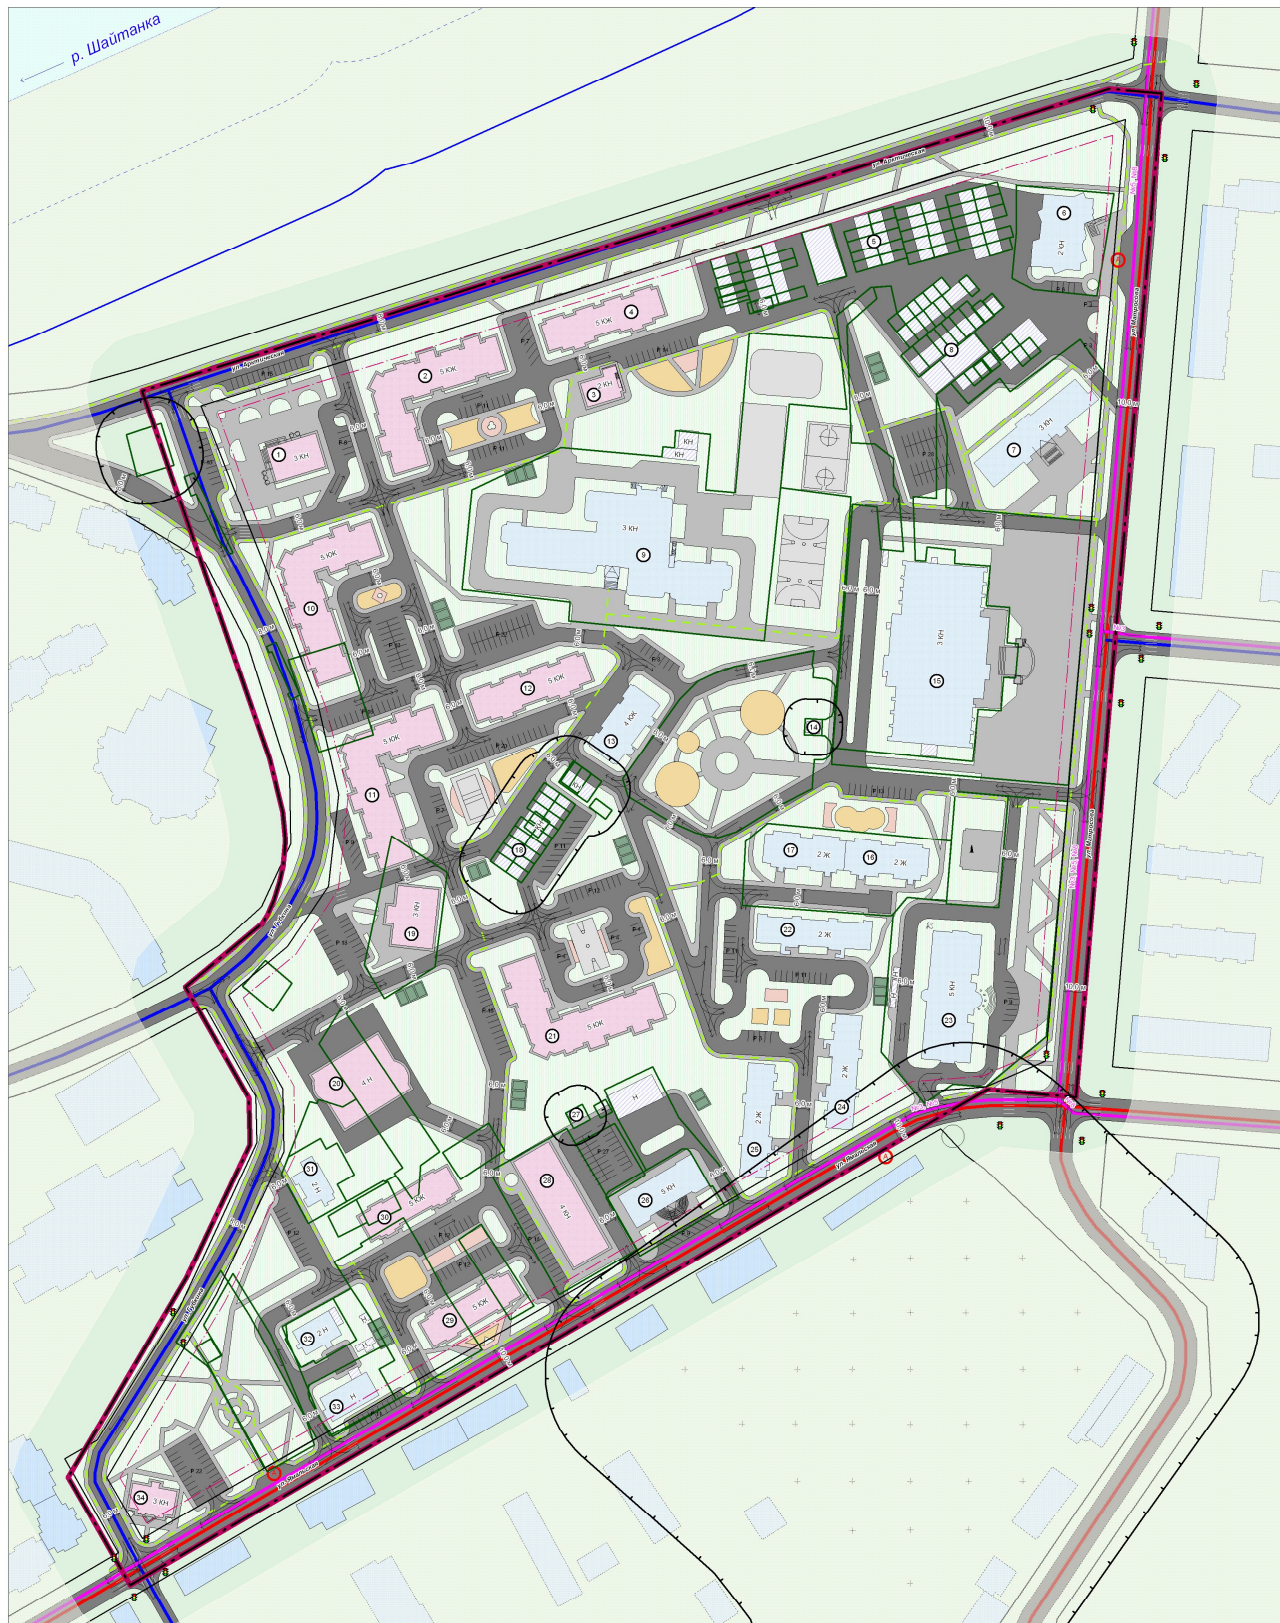


г.САЛЕХАРД
квартал 24

ПРОЕКТ ПЛАНИРОВКИ
СХЕМА ОРГАНИЗАЦИИ ТРАНСПОРТА И СЕТИ ДОРОГ И УЛИЦ

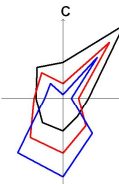

МАСШТАБ 1: 1 000

 

ЭКСПЛИКАЦИЯ ЗДАНИЙ И СООРУЖЕНИЙ

№ по плану	Наименование и обозначение	Статус объекта	Адрес	Этажность	Количество		Площадь, кв.м				Строительный объем, куб.м	Количество провозимых	Примечание	
					Секции	Квартир	Застройки	Дачный	Квартир	Жилая				Полная
1	2	3	4	5	6	7	8	9	10	11	12	13	14	15
1	Административно-торговое здание	проект	ул. Арктическая	3	-	-	346,6	935,8	-	-	748,6	-	-	по данным о работ. проекта
2	Многоквартирный жилой дом	проект	ул. Арктическая	5	4	80	-	4686,35	4024,0	2376,0	-	22680,35	-	по данным о работ. проекта
3	Торговый центр	проект	ул. Арктическая	2	1	-	206,7	375,66	-	-	300,6	-	-	по данным о работ. проекта
4	Многоквартирный жилой дом	проект	ул. Арктическая	5	2	40	820,0	2288,3	1895,6	1116,6	-	10724,0	-	по данным о работ. проекта
5	Капитальные гаражи	сущ.	ул. Арктическая	-	-	-	-	-	-	-	-	-	-	по данным о работ. проекта
6	Торговые комплексы	сущ.	ул. Матросова, 35	2	-	-	775,0	1250,0	-	-	874,7	4836,0	-	по данным о работ. проекта
7	МОУ ДОД "Центр детского творчества "Надежда"	сущ.	ул. Матросова, 33	3	-	-	981,0	1200,5	-	-	832,9	6299,0	-	по данным о работ. проекта
8	Капитальные гаражи	сущ.	ул. Матросова	-	-	-	-	-	-	-	-	-	-	по данным о работ. проекта
9	МОУ "Гимназия №1"	сущ.	ул. Губина, 4а	2-3	-	-	2754,58	-	-	-	-	-	-	по данным о работ. проекта
10	Многоквартирный жилой дом	проект	ул. Губина	5	4	80	-	4686,35	4024,0	2376,0	-	22680,35	-	по данным о работ. проекта
11	Многоквартирный жилой дом	проект	ул. Губина	5	4	80	-	4686,35	4024,0	2376,0	-	22680,35	-	по данным о работ. проекта
12	Многоквартирный жилой дом	проект	ул. Губина	5	2	40	820,0	2288,3	1895,6	1116,6	-	10724,0	-	по данным о работ. проекта
13	Многоквартирный жилой дом	сущ.	ул. Ямальская, 17б	4	-	12	509,0	1234,9	-	567,9	913,9	5972,0	24	по данным о работ. проекта
14	Трансформаторная подстанция №100	сущ.	-	-	-	-	-	-	-	-	-	-	-	по данным о работ. проекта
15	Спортивно-оздоровительный комплекс ЦК и С "Полярный", МУП "Солар"	сущ.	ул. Матросова, 31	3	-	-	4510,0	5366,7	-	-	3262,3	40130,0	-	по данным о работ. проекта
16	Многоквартирный жилой дом	сущ.	ул. Ямальская, 17а	2	-	16	534,0	867,3	-	414,8	781,4	2892,0	44	по данным о работ. проекта
17	Многоквартирный жилой дом	сущ.	ул. Ямальская, 17	2	-	16	530,0	873,4	-	412,3	789,0	2812,0	43	по данным о работ. проекта
18	Капитальные гаражи	сущ.	ул. Губина	1	-	-	648,6	403,2	-	-	403,2	-	-	по данным о работ. проекта
19	Торговый комплекс	проект	ул. Губина	3	1	-	515,5	1391,85	-	-	1113,5	-	-	по данным о работ. проекта
20	Гаражи индивидуального транспорта	проект	ул. Губина	4	1	-	1014,3	3651,5	-	-	3651,5	1485,2	-	по данным о работ. проекта
21	Многоквартирный жилой дом	проект	ул. Ямальская	5	4	80	-	4686,35	4024,0	2376,0	-	22680,35	-	по данным о работ. проекта
22	Многоквартирный жилой дом	сущ.	ул. Ямальская, 15а	2	-	16	-	1126,4	-	464,4	952,6	3395,0	42	по данным о работ. проекта
23	Департамент природно-ресурсного регулирования	сущ.	ул. Матросова, 29	5	-	-	1197,0	1070,3	-	-	-	-	-	по данным о работ. проекта
24	Многоквартирный жилой дом	сущ.	ул. Ямальская, 15	2	-	16	650,0	1123,2	-	465,4	948,6	3450,0	50	по данным о работ. проекта
25	Многоквартирный жилой дом	сущ.	ул. Ямальская, 13	2	-	16	633,0	1099,9	-	453,7	929,5	3392,0	38	по данным о работ. проекта
26	Департамент строительства и жилищной политики ИАО, Служба государственного строительного надзора ИАО	сущ.	ул. Ямальская, 11г	5	-	-	661,0	2019,6	-	-	1354,7	9248,0	-	по данным о работ. проекта
27	Трансформаторная подстанция № 67	сущ.	-	-	-	-	-	-	-	-	-	-	-	по данным о работ. проекта
28	Административное здание	проект	ул. Ямальская	4	-	-	972,0	-	-	-	-	-	-	по данным о работ. проекта
29	Многоквартирный жилой дом	проект	ул. Ямальская	5	2	40	820,0	2288,3	1895,6	1116,6	3282,0	10724,0	-	по данным о работ. проекта
30	Многоквартирный жилой дом	проект	ул. Ямальская	5	2	40	820,0	2288,3	1895,6	1116,6	3282,0	10724,0	-	по данным о работ. проекта
31	Административное здание	сущ.	ул. Ямальская, 7а	2	-	-	215,0	292,2	-	-	292,2	7708,0	-	по данным о работ. проекта
32	Служба ветеринарии	сущ.	ул. Ямальская, 6а	2	-	-	269,0	382,7	-	-	344,4	1280,0	-	по данным о работ. проекта
33	Лабораторный корпус	сущ.	ул. Ямальская, 5	1	-	-	325,0	297,0	-	-	267,3	921,0	-	по данным о работ. проекта
34	Банк	проект	ул. Ямальская	3	-	-	335,56	262,91	-	-	255,15	2286,65	-	по данным о работ. проекта

УСЛОВНЫЕ ОБОЗНАЧЕНИЯ

- Границы**

 - Проектируемой территории
 - Существующих красных линий
 - Проектируемых линий регулирования застройки
 - Земельных участков по данным ГКУ

Здания и сооружения

 - Существующие здания
 - Проектируемые здания
 - Номера зданий и сооружений по экспликации

Планировочные ограничения

 - Водоохранные зоны
 - Прибрежные защитные полосы
 - Санитарно-защитные и охранные зоны

Объекты благоустройства

 - Спортивные площадки
 - Детские площадки
 - Площадки для отдыха взрослого населения
 - Площадки для хозяйственных целей
 - Водные объекты
- Инженерная и транспортная инфраструктуры**

 - Вышка сотовой связи
 - Автомобильные дороги, проезды
 - Автомобильные парковки
 - Тротуары
 - Магистральные улицы общегородского значения регулируемого движения
 - Магистральные улицы районного значения (пешеходно-транспортные)
 - Пешеходные переходы в уровне земли
 - Направления движения транспорта
 - Основные пути пешеходного движения
 - Линии движения общественного транспорта
 - Номера маршрутов движения общественного транспорта
 - Остановочные пункты общественного транспорта
 - Светофоры
 - Памятник

2012-88-ПП									
Проект планировки, проект инженерных, градостроительных планов земельных участков, инженерно-градостроительная классификация кварталов 24 г. Салехарда									
Имя	Воск.	Лист	№ док.	Полном.	Дата	Проект планировки территории квартала 24 (утвержденная часть)			
Директор	Мельник Е.И.	48/13			2012.08.13	Служба организации транспорта и сети дорог и улиц, И.И. 1000			
Тех. специалист	Зайченко Л.П.	48/13			2012.08.13				
Сам. проект.	Зайченко Л.П.	48/13			2012.08.13				
Сам. проект.	Никонов А.Б.	48/13			2012.08.13				
Сам. проект.	Корольков М.В.	48/13			2012.08.13				
Сам. проект.	Корольков М.В.	48/13			2012.08.13	ООО НПЦ "Сибирьресурс" г. Омск			