


Координаты точек
поворотных углов
земельного участка

№п/п	X	Y
0		
1	110946,32	110453,57
2	110946,19	110453,68
3	110949,11	110457,42
4	110949,37	110457,21
5	110954,13	110453,27
6	110951,25	110449,66
1	110946,32	110453,57

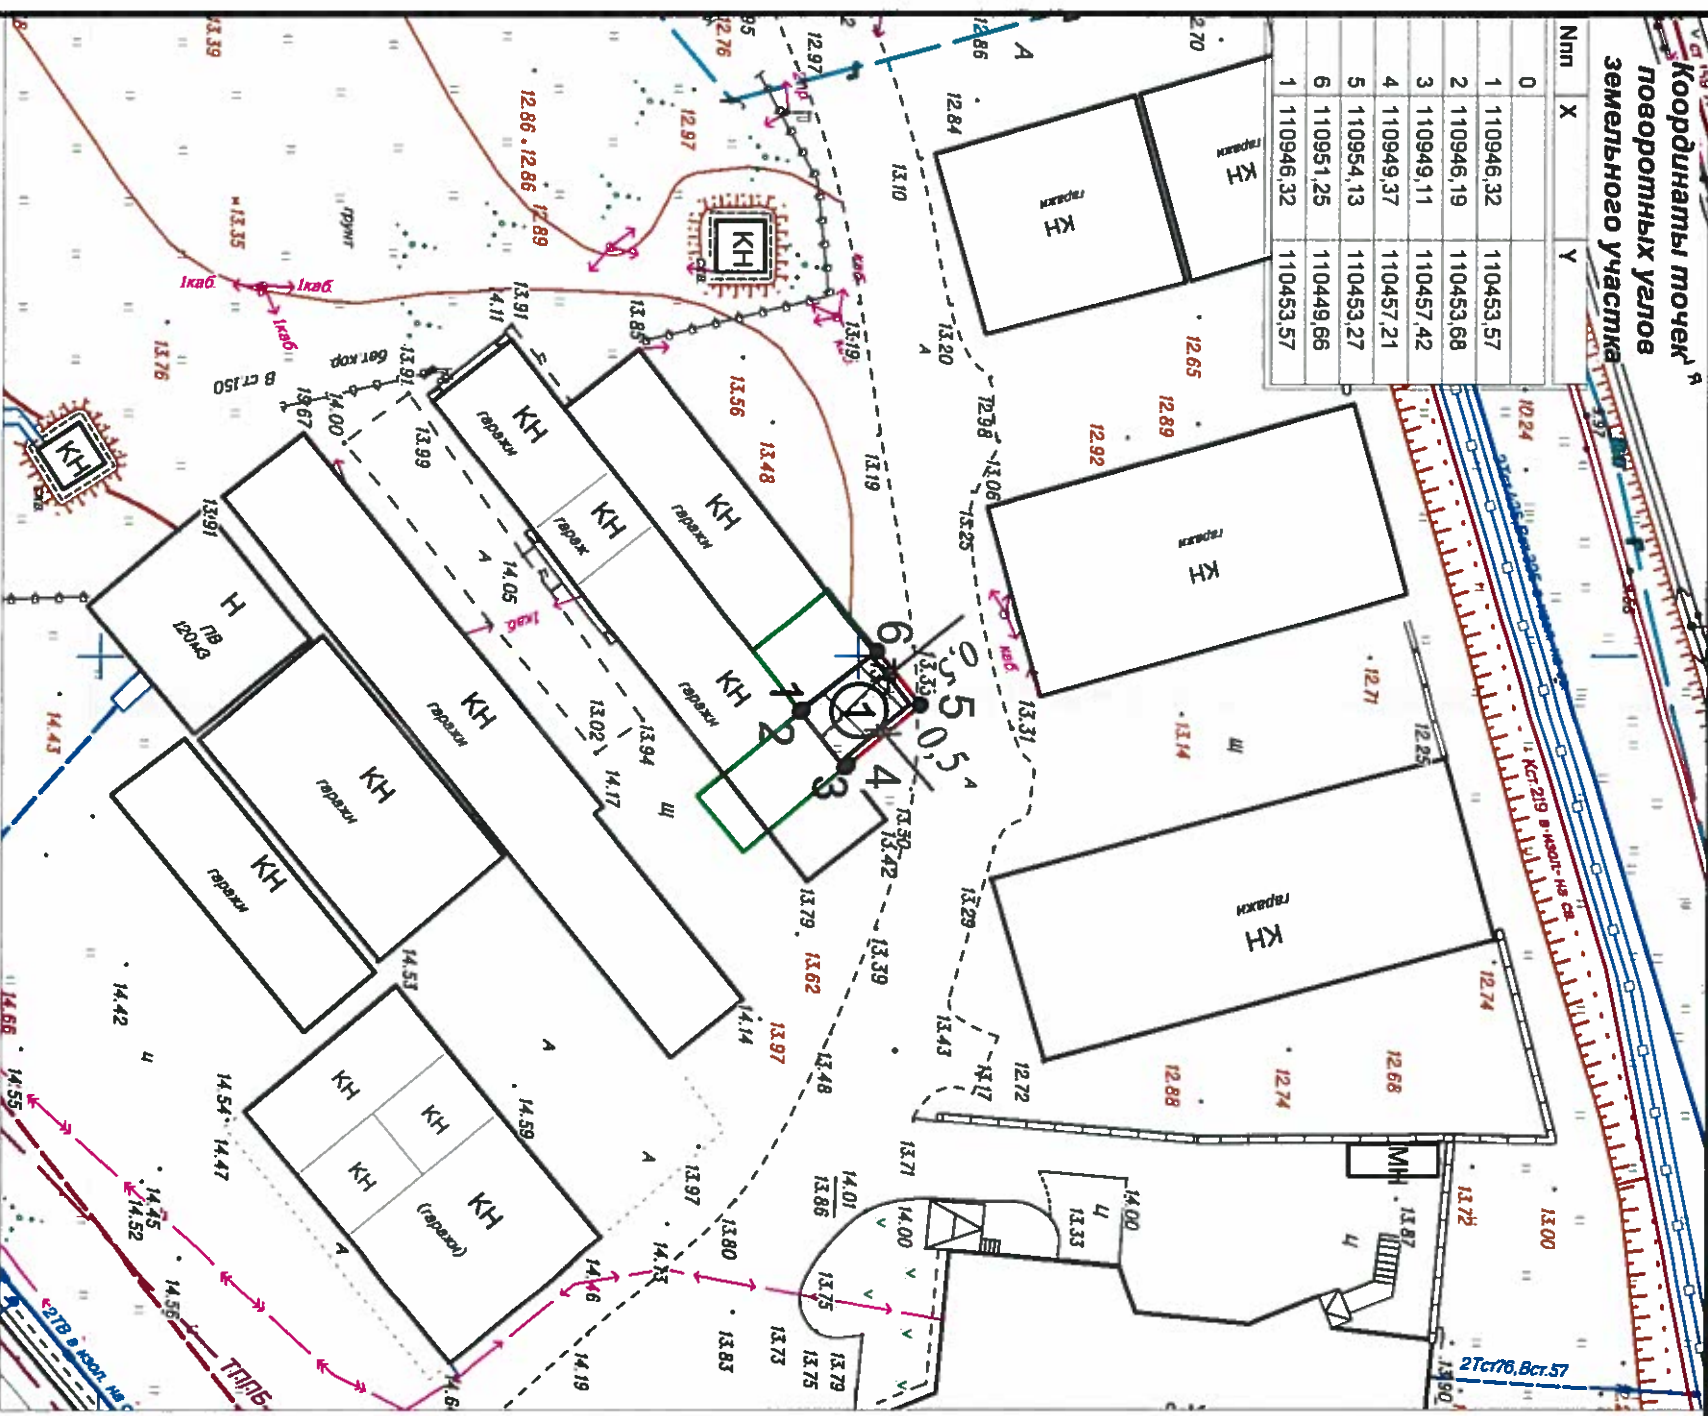


М 1:500
(масштаб)
Площадь земельного участка для строительства 0,003 га

Чертеж градостроительного плана земельного участка разработан на топографической основе,
выполненной в 2014 году
ООО "Ямал-Недвижимость"

(дата, наименование организации)
Чертеж градостроительного плана земельного участка разработан:
31 октября 2014 года утверждением градостроительства департамента строительства,
архитектуры и земельных отношений Администрации МО г. Салехард
(дата, наименование организации)

Ситуационный план

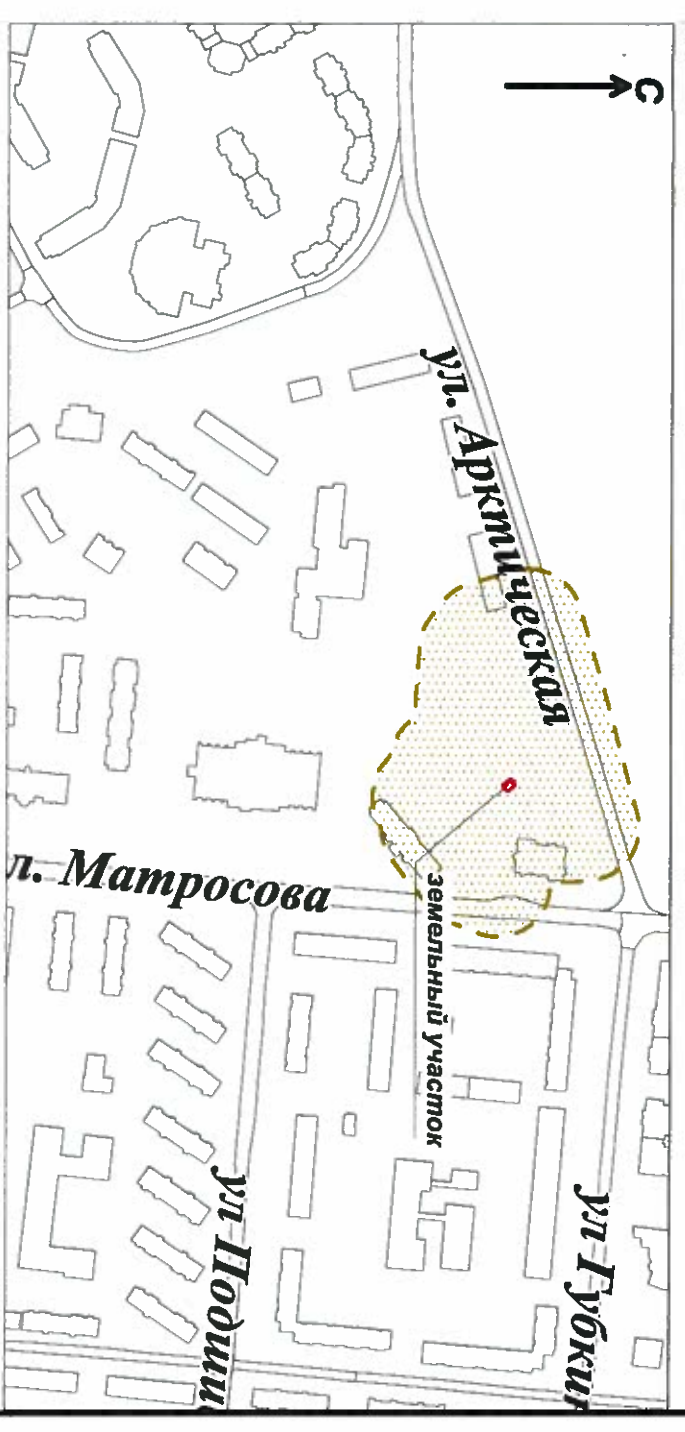

Экспликация места допустимого размещения зданий, строений, сооружений

№ по град. плану	Наименование	Примечание
1	Место допустимого размещения объекта	

Условные обозначения:

- место допустимого размещения зданий, строений, сооружений
- смежно расположенные земельные участки
- санитарно-защитная зона объектов транспортной инфраструктуры (гамажи)
- граница земельного участка
- границы планировочных кварталов
- точки и номера точек поворотных углов земельного участка

						Гараж в капитальном исполнении (ул. Губкина, площадь 18, строение 6, бокс № 14)	Чертеж градостроительного плана земельного участка	Департамент строительства, архитектуры и земельных отношений Администрации муниципального образования г. Салехард
Изм.	Кол.уч.	Лист	№ док.	Подпись	Дата			
И.о.нач. упр.	Кошукова Г.В.				10.2014			
Зав. сектором	Бурко Л.М.				10.2014			