


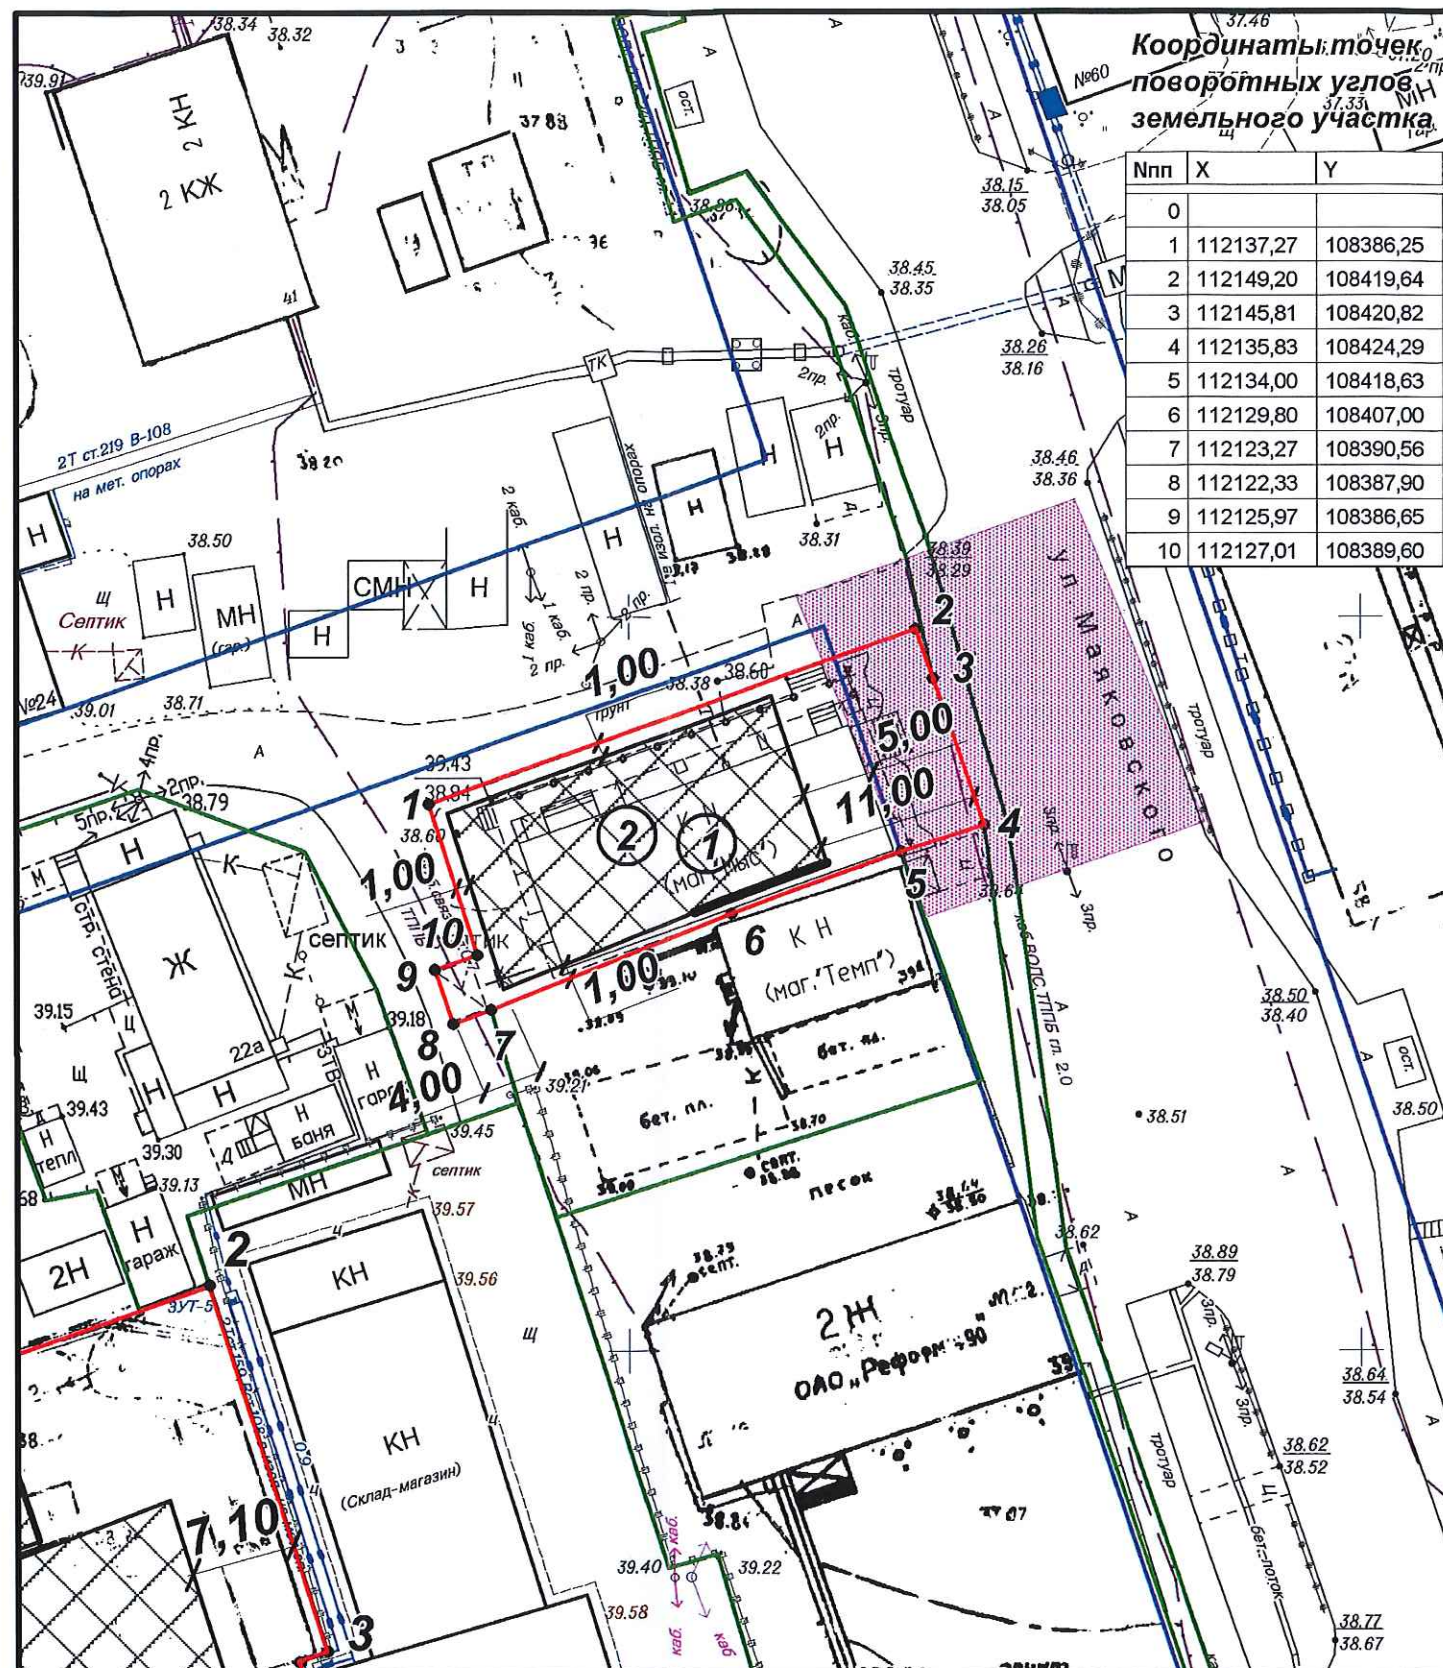

М 1:500
(масштаб)
Площадь земельного участка для строительства 0,0516 га

Чертеж градостроительного плана земельного участка разработан на топографической основе, выполненной


(дата, наименование организации)

Чертеж градостроительного плана земельного участка разработан:

22 августа 2016 г. управлением градостроительства департамента строительства, архитектуры и земельных отношений Администрации МО г.Салехард

(дата, наименование организации)

Ситуационный план

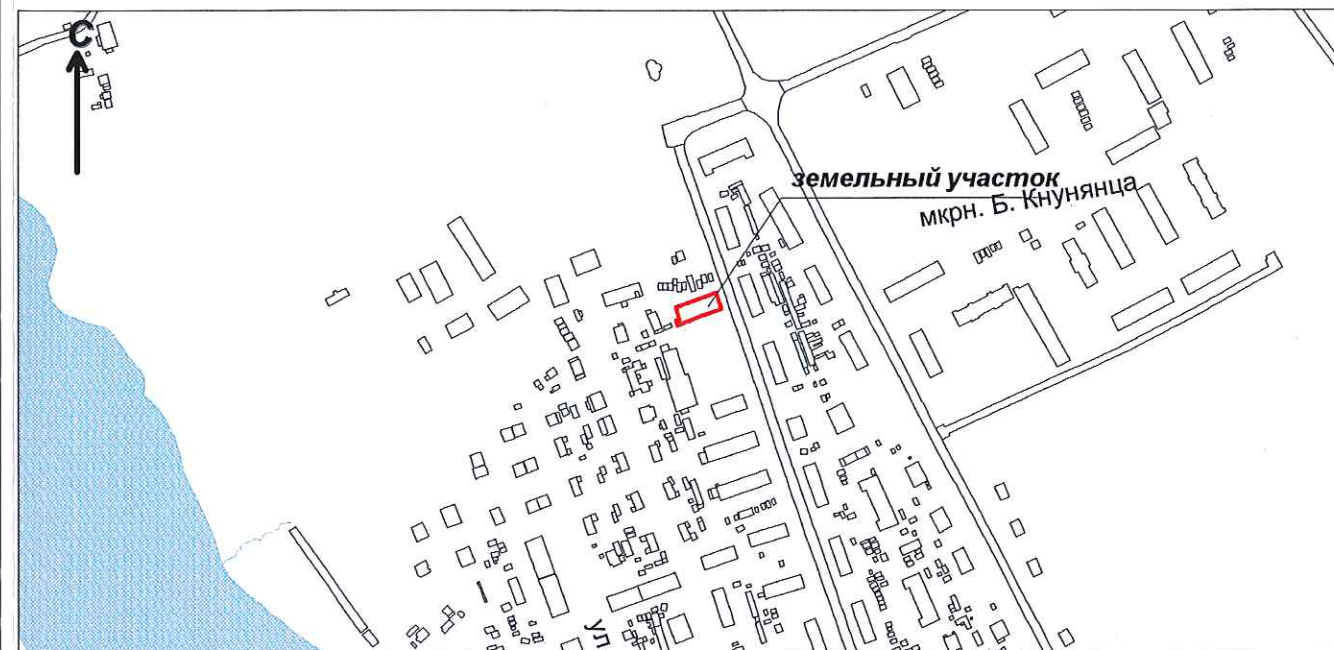


Экспликация места допустимого размещения зданий, строений, сооружений

№ по град. плану	Наименование	Примечание
1	место допустимого размещения объекта	
2	магазин "Мыс"	реконструкция

Условные обозначения:

- место допустимого размещения зданий, строений, сооружений
- смежно расположенные земельные участки
- охранный зона ЛЭП 6,0 кВ (20 м)
- граница земельного участка
- границы планировочных кварталов
- точки и номера точек поворотных углов земельного участка

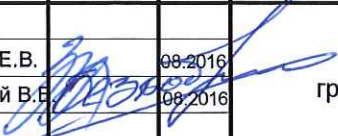						Ямало-Ненецкий автономный округ, г.Салехард, ул.Маяковского, 39 кадастровый номер 3У 89:08:020101:9		
Изм.	Кол.уч.	Лист	№ док	Подпись	Дата			
 Чертеж градостроительного плана земельного участка						Стадия	Лист	Листов
							1	1
						Департамент строительства, архитектуры и земельных отношения Администрации муниципального образования г.Салехард		
Нач.упр-я		Зубарева Е.В.		08.2016				
Вед.спец.		Безродный В.В.		08.2016				