



Объект административно-делового назначения по ул. Свердлова

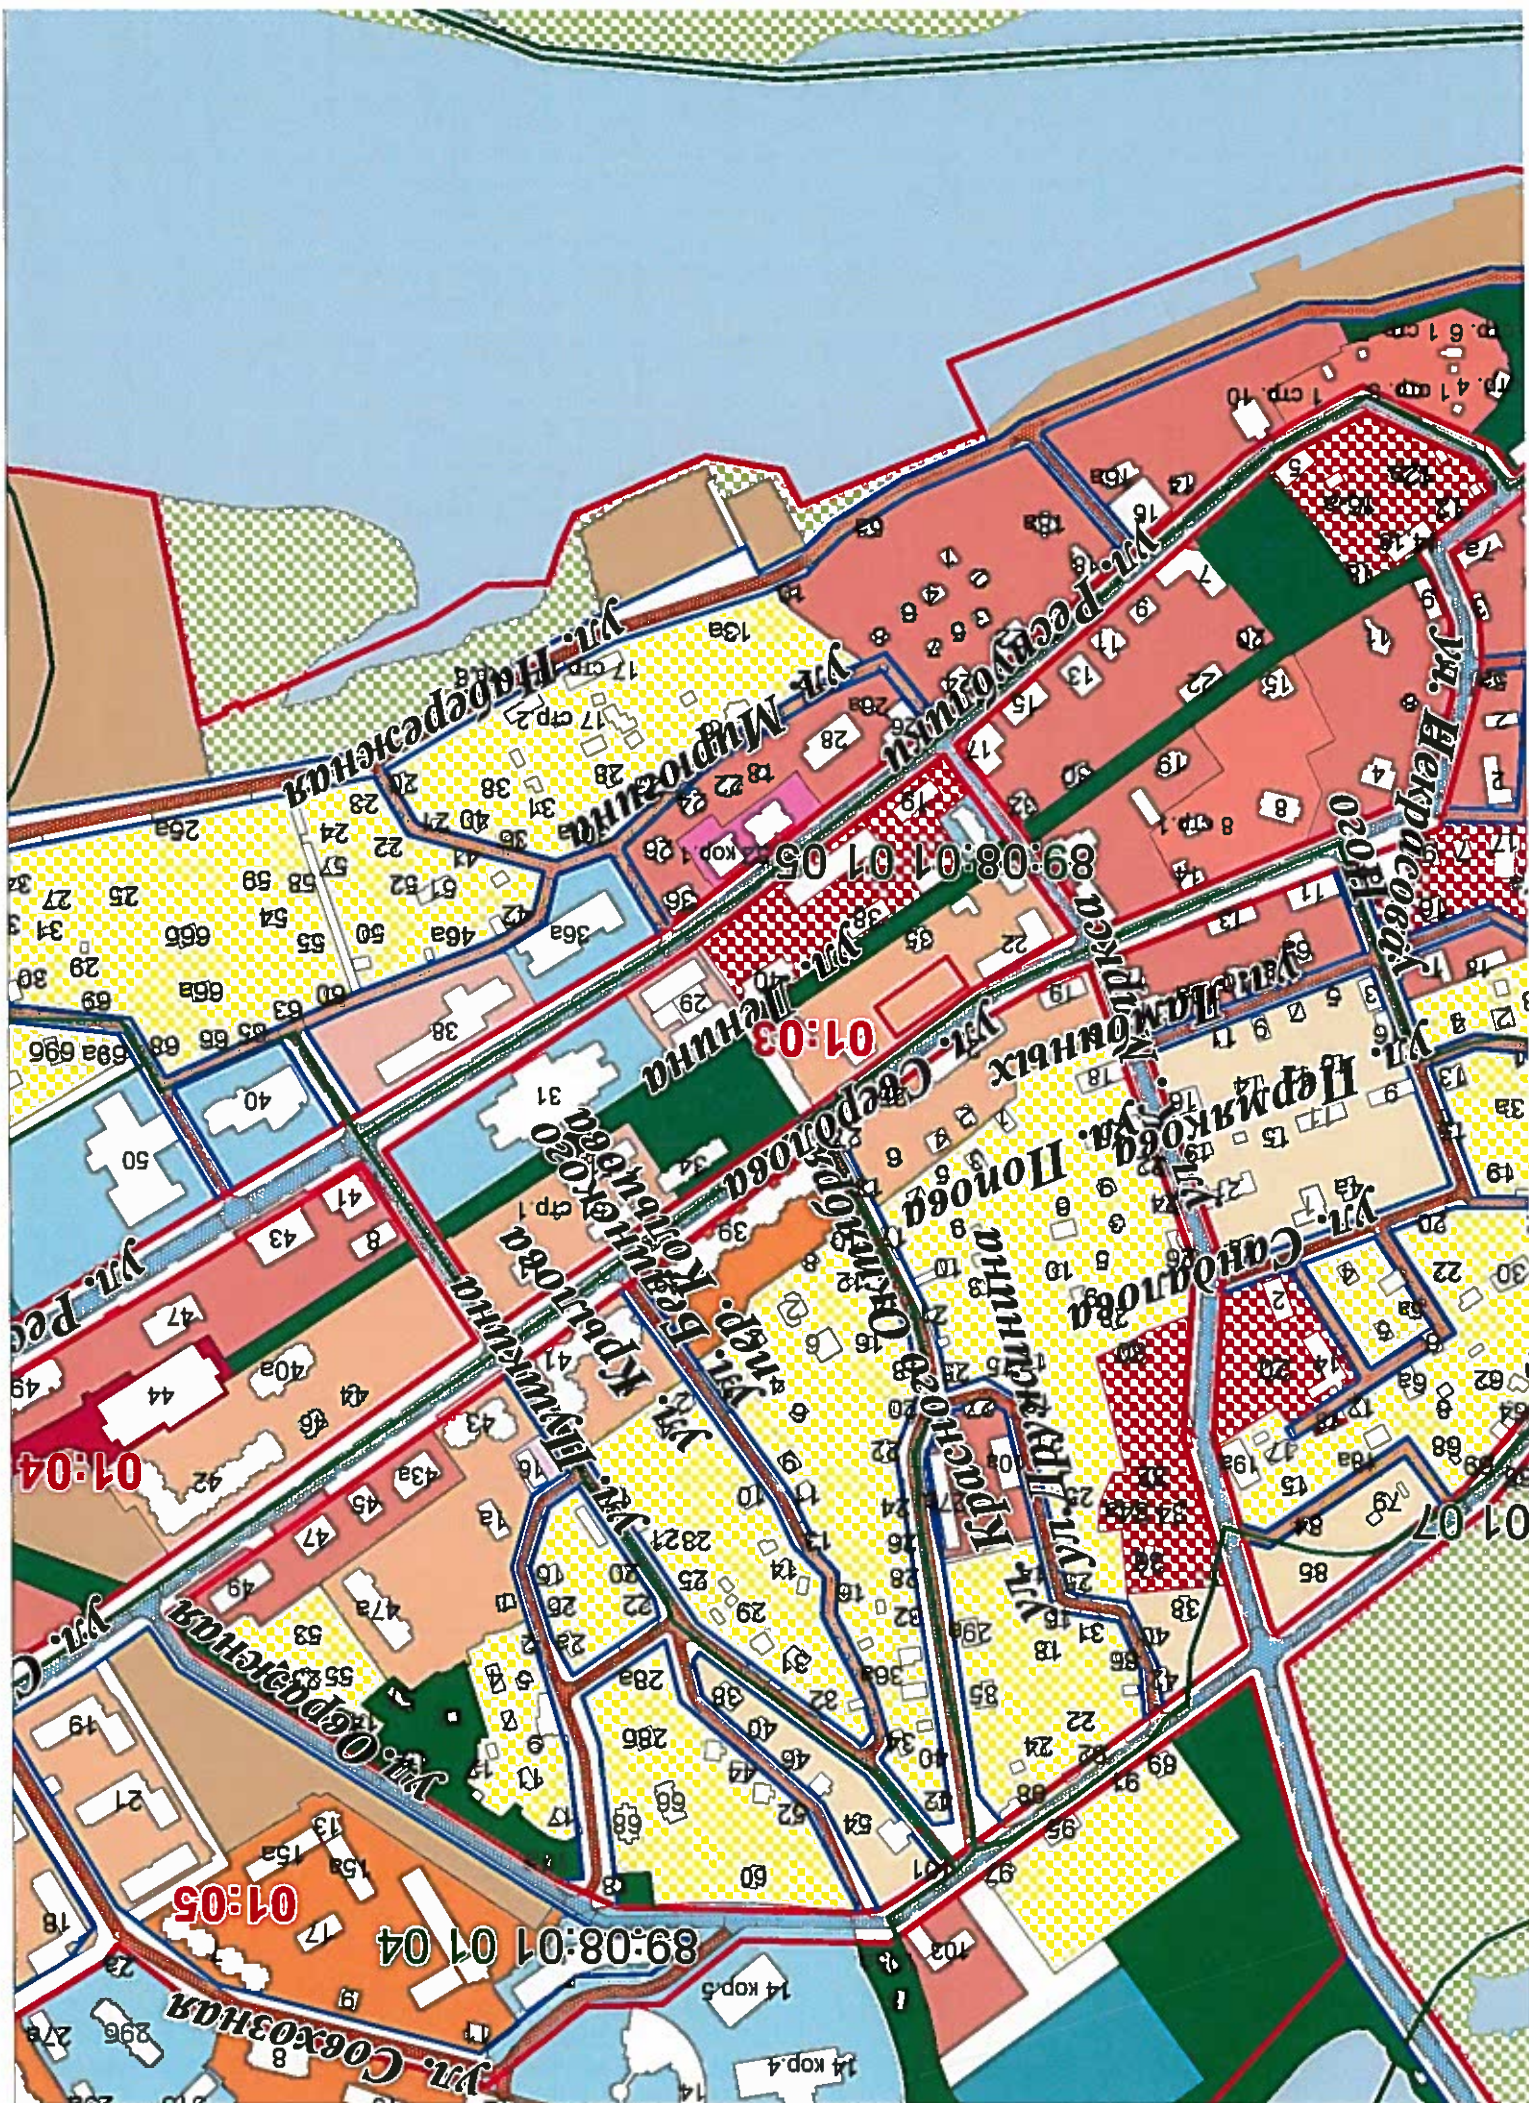


Многоуровневая автостоянка по ул. 3. Космодемьянской

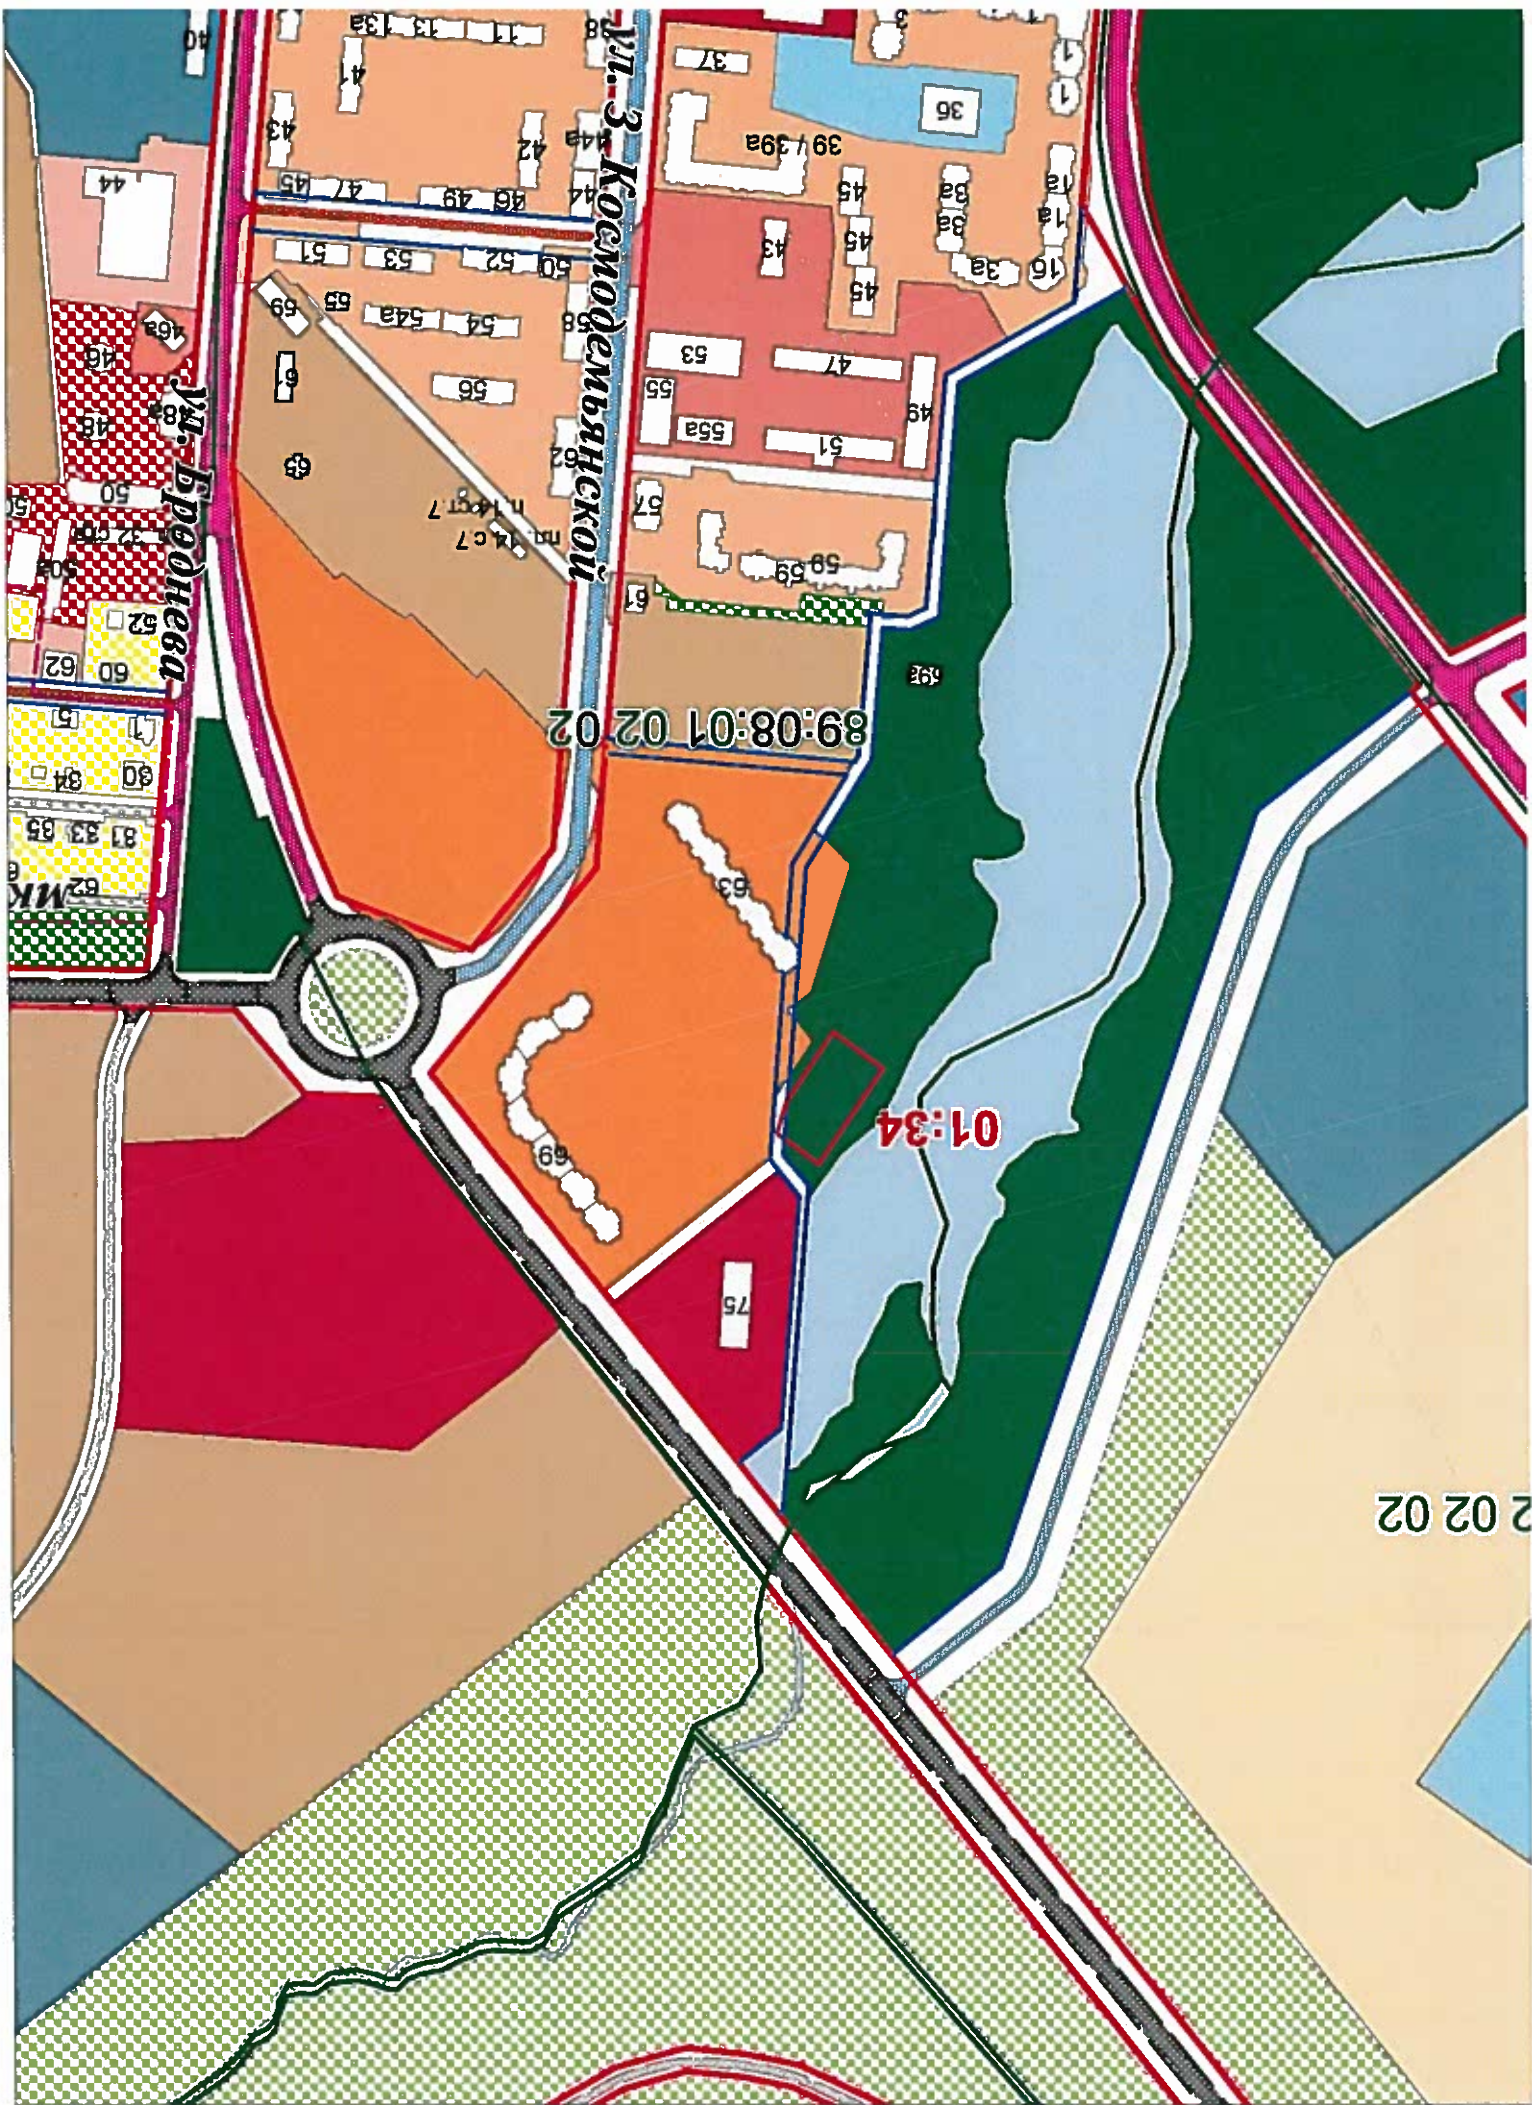

2 02 02





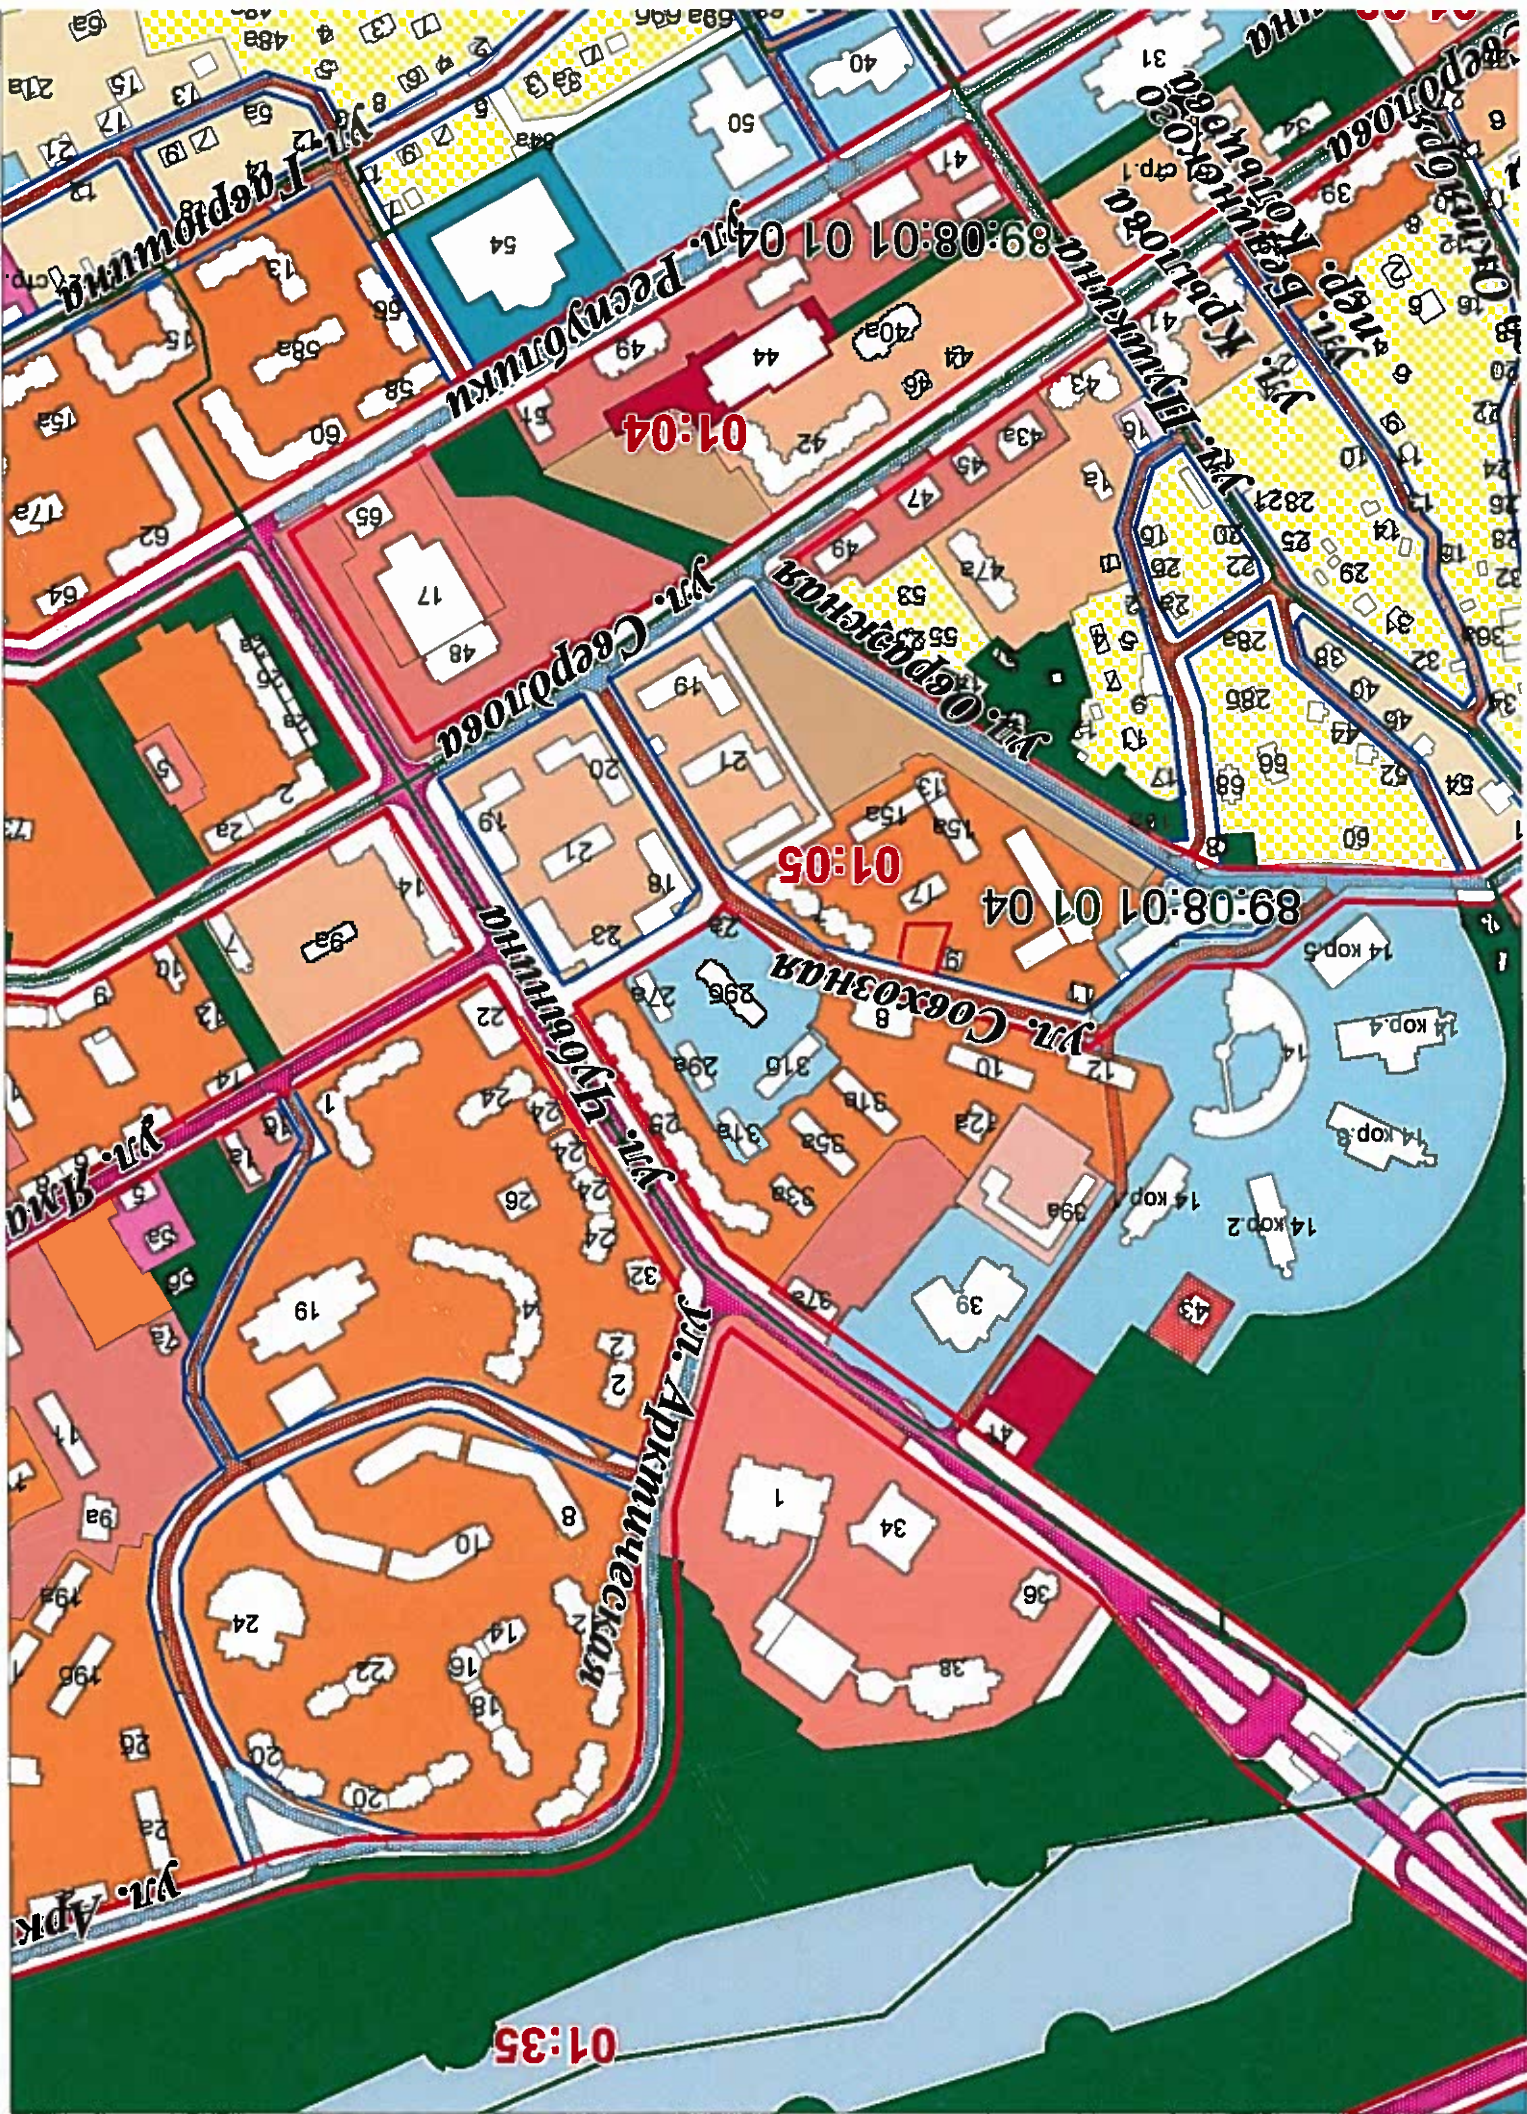

Объект торгового назначения по ул. Сосновская