


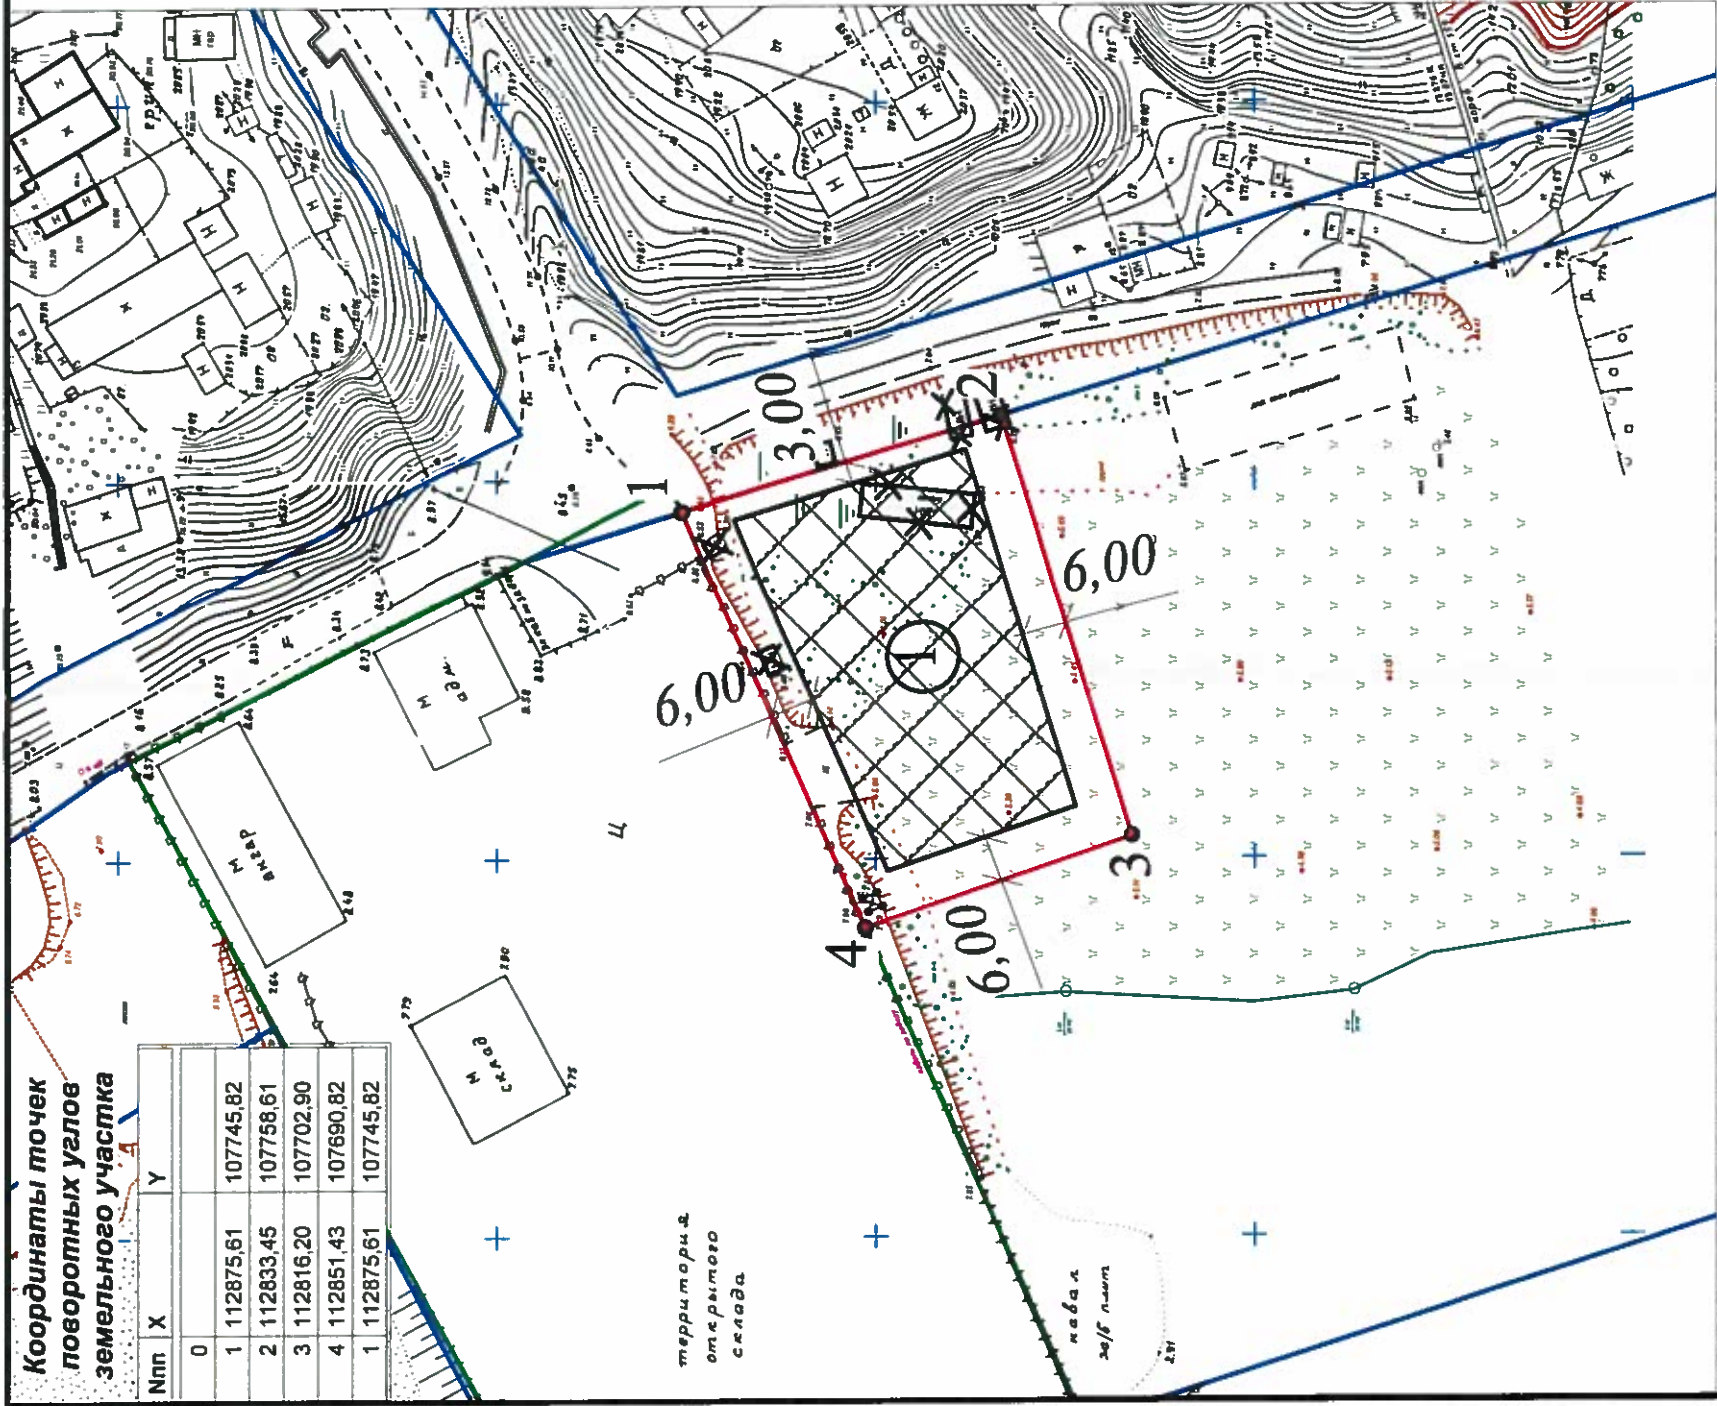


М 1:1000 Площадь земельного участка для строительства 0,24 га
(масштаб)

Чертеж градостроительного плана земельного участка разработан на топографической основе, выполненной в 2014 году
ООО "Ямал-Недвижимость"

Чертеж градостроительного плана земельного участка разработан:
11 ноября 2014 года управлением градостроительства департамента строительства,
архитектуры и земельных отношений Администрации МО г.Салехард

Ситуационный план

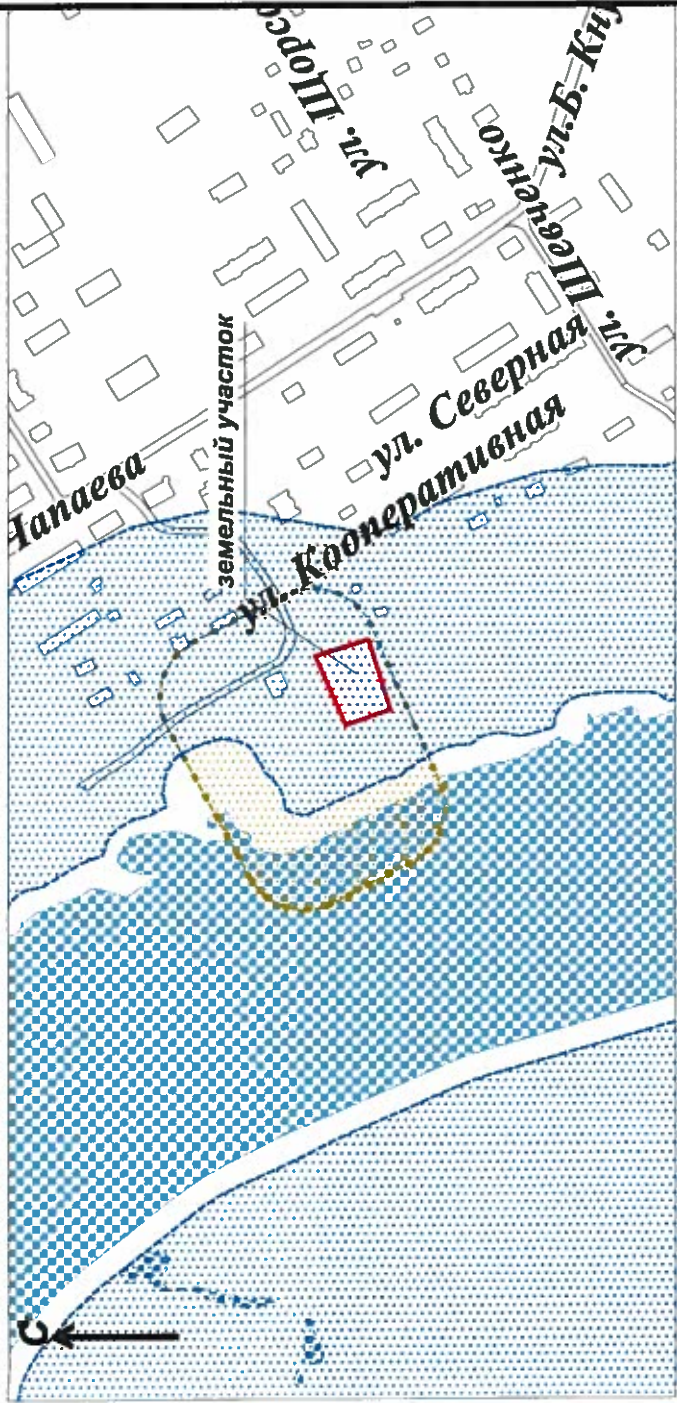

Экспликация места допустимого размещения зданий, строений, сооружений

№ по град. плану	Наименование	Примечание
1	Место допустимого размещения объекта	

Условные обозначения:

- место допустимого размещения зданий, строений, сооружений
- смежно расположенные земельные участки
- водоохранная зона рек
- санитарно-защитная зона объектов производственной инфраструктуры
- граница земельного участка
- границы планировочных кварталов
- точки и номера точек поворотных углов земельного участка

Изм.	Кол.уч.	Лист	№ док	Подпись	Дата	Объект обслуживания водного транспорта и мототехники (г. Салехард, ул. Кооперативная)
И.о.нач.упр.	Кошукова Г.В.	11	2014			Чертеж градостроительного плана земельного участка
Зав.сектором	Бурко Л.М.	11	2014			
Стадия	Лист	Листов				Департамент строительства, архитектуры и земельных отношений Администрации муниципального образования г.Салехард