

Утверждён распоряжением Администрации
города Салехард от _____ 2016 г. № _____

ПРОЕКТ МЕЖЕВАНИЯ ЧАСТИ ТЕРРИТОРИИ
планировочного квартала 01:46:05

Местоположение: г. Салехард, ул. Щорса, ул. Чкалова

Заказчик: департамент строительства, архитектуры и земельных
отношений Администрация города Салехард

Исполнитель

Индивидуальный предприниматель
Косолапова Е. И.

Омск-2016

ПРОЕКТ МЕЖЕВАНИЯ ЧАСТИ ТЕРРИТОРИИ
планировочного квартала 01:46:05

Местоположение: г. Салехард, ул. Щорса, ул. Чкалова

Заказчик: департамент строительства, архитектуры и земельных
отношений Администрация города Салехард

Содержание

Состав проекта межевания	4
Введение	5
1. Обоснование принятых решений	6
2. Основные характеристики и показатели проекта межевания	7
Приложение - Каталог координат поворотных точек границ формируемых земельных участков.....	8

Состав проекта межевания

№ п/п	Наименование раздела	Листов
1	Пояснительная записка	8
2	Чертеж межевания территории 1:1000	1

Введение

Разработка документации по планировке части территории планировочного квартала 01:46:05 площадью 0,52 га, предусматривающий размещение многоквартирного жилого дома по ул. Щорса, д. 20а, многоквартирного жилого дома по ул. Чкалова, д. 8а муниципального образования город Салехард, выполнена на основании муниципального контракта согласно Распоряжению Администрации МО г. Салехард от 23 марта 2016 года № 438-р.

Проект межевания выполнен в соответствии с действующими нормативно-правовыми актами и техническими документами.

В соответствии со статьей 41 Градостроительного кодекса Российской Федерации, подготовка документации по планировке территории осуществляется в целях обеспечения устойчивого развития территорий, выделения элементов планировочной структуры (кварталов, микрорайонов, иных элементов), установления границ земельных участков, на которых расположены объекты капитального строительства, границ земельных участков, предназначенных для строительства и размещения линейных объектов.

Цели выполнения работы:

1. Обеспечение устойчивого развития территории города Салехард;
2. Установление в соответствии с нормативами градостроительного проектирования размеров и границ участков объектов капитального строительства, зеленых насаждений, улично-дорожной сети и инженерных коммуникаций, незастроенных земельных участков.
3. Установление параметров развития элементов планировочной структуры.
4. Установление границ земельных участков, предназначенных для размещения объектов капитального строительства;

Задачами разработки проекта является обеспечение следующих требований:

- анализ фактического землепользования в районе проектирования;
- определение в соответствии с нормативными требованиями площадей земельных участков исходя из фактически сложившейся планировочной структуры района проектирования;
- формирование границ застроенных земельных участков с учетом функционального назначения объектов застройки в территориальной зоне;
- обеспечение условий эксплуатации объектов, расположенных в районе проектирования в границах формируемых земельных участков;
- установление границ незастроенных земельных участков с учетом возможности размещения объектов капитального строительства по виду разрешенного использования в территориальной зоне.

Особенностью подготовки проекта является наличие существующих зданий, строений и коммуникаций.

1. Обоснование принятых решений

Проектируемая территория расположена в центральной части города Салехард, в границах улиц Чкалова, Чапаева, Щорса, Шевченко. Площадь территории проектирования составляет 0,52 га.

Границами планируемой территории являются границы территорий: земельный участок детского сада № 10, расположенного по адресу ул. Чкалова, д. 4а с кадастровым номером 89:08:030202:11; земельный участок, предназначенный для размещения индивидуальной жилой застройки по ул. Чкалова, с кадастровым номером 89:08:030202:891; земельный участок, предназначенный для размещения объектов обороны и безопасности по ул. Щорса с кадастровым номером 89:08:030202:151; земельный участок, предназначенный для размещения электростанции по ул. Щорса, д. 19, с кадастровым номером 89:08:030202:10; земельный участок, предназначенный для размещения производственных и административных зданий по ул. Щорса, с кадастровым номером 89:08:030202:133.

В границах проектирования установлена зона малоэтажной жилой застройки (ЖЗ 103).

В границах проектирования размещены два 2-этажных многоквартирных жилых дома, обслуживающие их инженерные коммуникации, проезды, зеленые насаждения и т.д. Строительство новых объектов не предусмотрено.

Структура землепользования на проектируемой территории, формируемая на основе проекта межевания, включает земельные участки объектов капитального строительства – жилых домов, относящихся к имуществу общего пользования собственников помещений этих объектов.

Предлагаемая проектом организация территорий предусматривает возможность обеспечения непосредственной доступности каждого земельного участка, как для пешеходного сообщения, так и для автомобильного сообщения в постоянном режиме использования территории, так и в чрезвычайных ситуациях. Доступность всех земельных участков автотранспортом обеспечивается непосредственно к территории прилегающей улично-дорожной сети.

Существующих земельных участков в границах проектируемой территории нет.

Границы земельных участков под многоквартирными жилыми домами устанавливались по красным линиям, границам улично-дорожной сети, естественным границам (элементам благоустройства).

Проектом установлены границы 8-ми земельных участков под многоквартирными жилыми домами, обслуживающими коммуникациями, подходами и подъездами к домам, гостевыми автостоянками и дворовыми территориями.

Границы проектируемых земельных участков сформированы с учетом требований СНИП, сложившегося землепользования и естественных границ.

Площади земельных участков установлены по фактическому землепользованию, но не менее чем 2000 кв.м. согласно решению Городской Думы города Салехарда от 30.10.2015 года № 82 «Об утверждении Правил землепользования и застройки города Салехарда».

Коэффициент использования территории при уплотнении существующей застройки – 0,75.

2. Основные характеристики и показатели проекта межевания

№ участка на плане	Функциональное использование		Нормативная (минимальная) площадь земельного участка, кв. м	Площадь земельного участка по проекту, кв.м.		
	По проекту	По град. регламенту		Площадь части земельного участка, на которую распространяется действие ограничений, кв.м.	Площадь части земельного участка, в отношении которой установлен сервитут, кв.м	Общая площадь земельного участка по проекту, кв.м.
1	Многоквартирный жилой дом	ЖЗ 103	-*	-	-	1664
2	Многоквартирный жилой дом	ЖЗ 103	-*	-	-	1887
3	Коммунальное обслуживание (ЛЭП)	ЖЗ 103	-	-	-	1
4	Коммунальное обслуживание (теплосеть)	ЖЗ 103	-	-	-	18
5	Территории свободные от застройки; земли государственная собственность на которые не разграничена	ЖЗ 103	-	-	-	727
6	Территории свободные от застройки; земли государственная собственность на которые не разграничена	ЖЗ 103	-	-	-	420
7	Земельные участки (территории) общего пользования	ЖЗ 103	-	-	-	575
8	Территории свободные от застройки; земли государственная собственность на которые не разграничена	ЖЗ 103	-	-	-	79

Проектные предложения отражены на чертеже межевания территории масштаба 1:1000.


* Градостроительными нормативами, действующими на период застройки данной территории, размеры земельных участков не установлены.

**Приложение - Каталог координат поворотных точек границ
формируемых земельных участков**

№ точки	X	Y
н1	113086.89	108128.43
н2	113094.02	108129.34
н3	113133.15	108194.42
н4	113122.29	108200.75
н5	113118.86	108195.05
н6	113113.21	108194.2
н7	113109.52	108196.52
н8	113101.89	108184.39
н9	113099.36	108180.96
н10	113073.44	108137.26
н11	113177.5	108125.14
н12	113174.06	108127.46
н13	113178.24	108133.29
н14	113173.73	108136.05
н15	113173.71	108136.02
н16	113172.46	108136.79
н17	113173.15	108137.9
н18	113174.4	108137.13
н19	113174.26	108136.91
н20	113179.67	108133.56

№ точки	X	Y
н21	113175.47	108127.73
н22	113177.99	108126.01
н23	113191.45	108150.34
н24	113177.43	108159.43
н25	113151.48	108176.79
н26	113138.13	108154.64
н27	113124.49	108163.62
н28	113118.68	108154.22
н29	113174.49	108119.7
н30	113169.83	108159.71
н31	113169.25	108158.89
н32	113170.07	108158.31
н33	113170.65	108159.13
н34	113114.76	108204.84
н35	113138.15	108185.74
н36	113098.4	108129.9
н37	113107.35	108135.88
н38	113168.43	108108.75
н39	113168.33	108108.78
н40	113119.05	108143.71

ЧЕРТЕЖ МЕЖЕВАНИЯ ТЕРРИТОРИИ

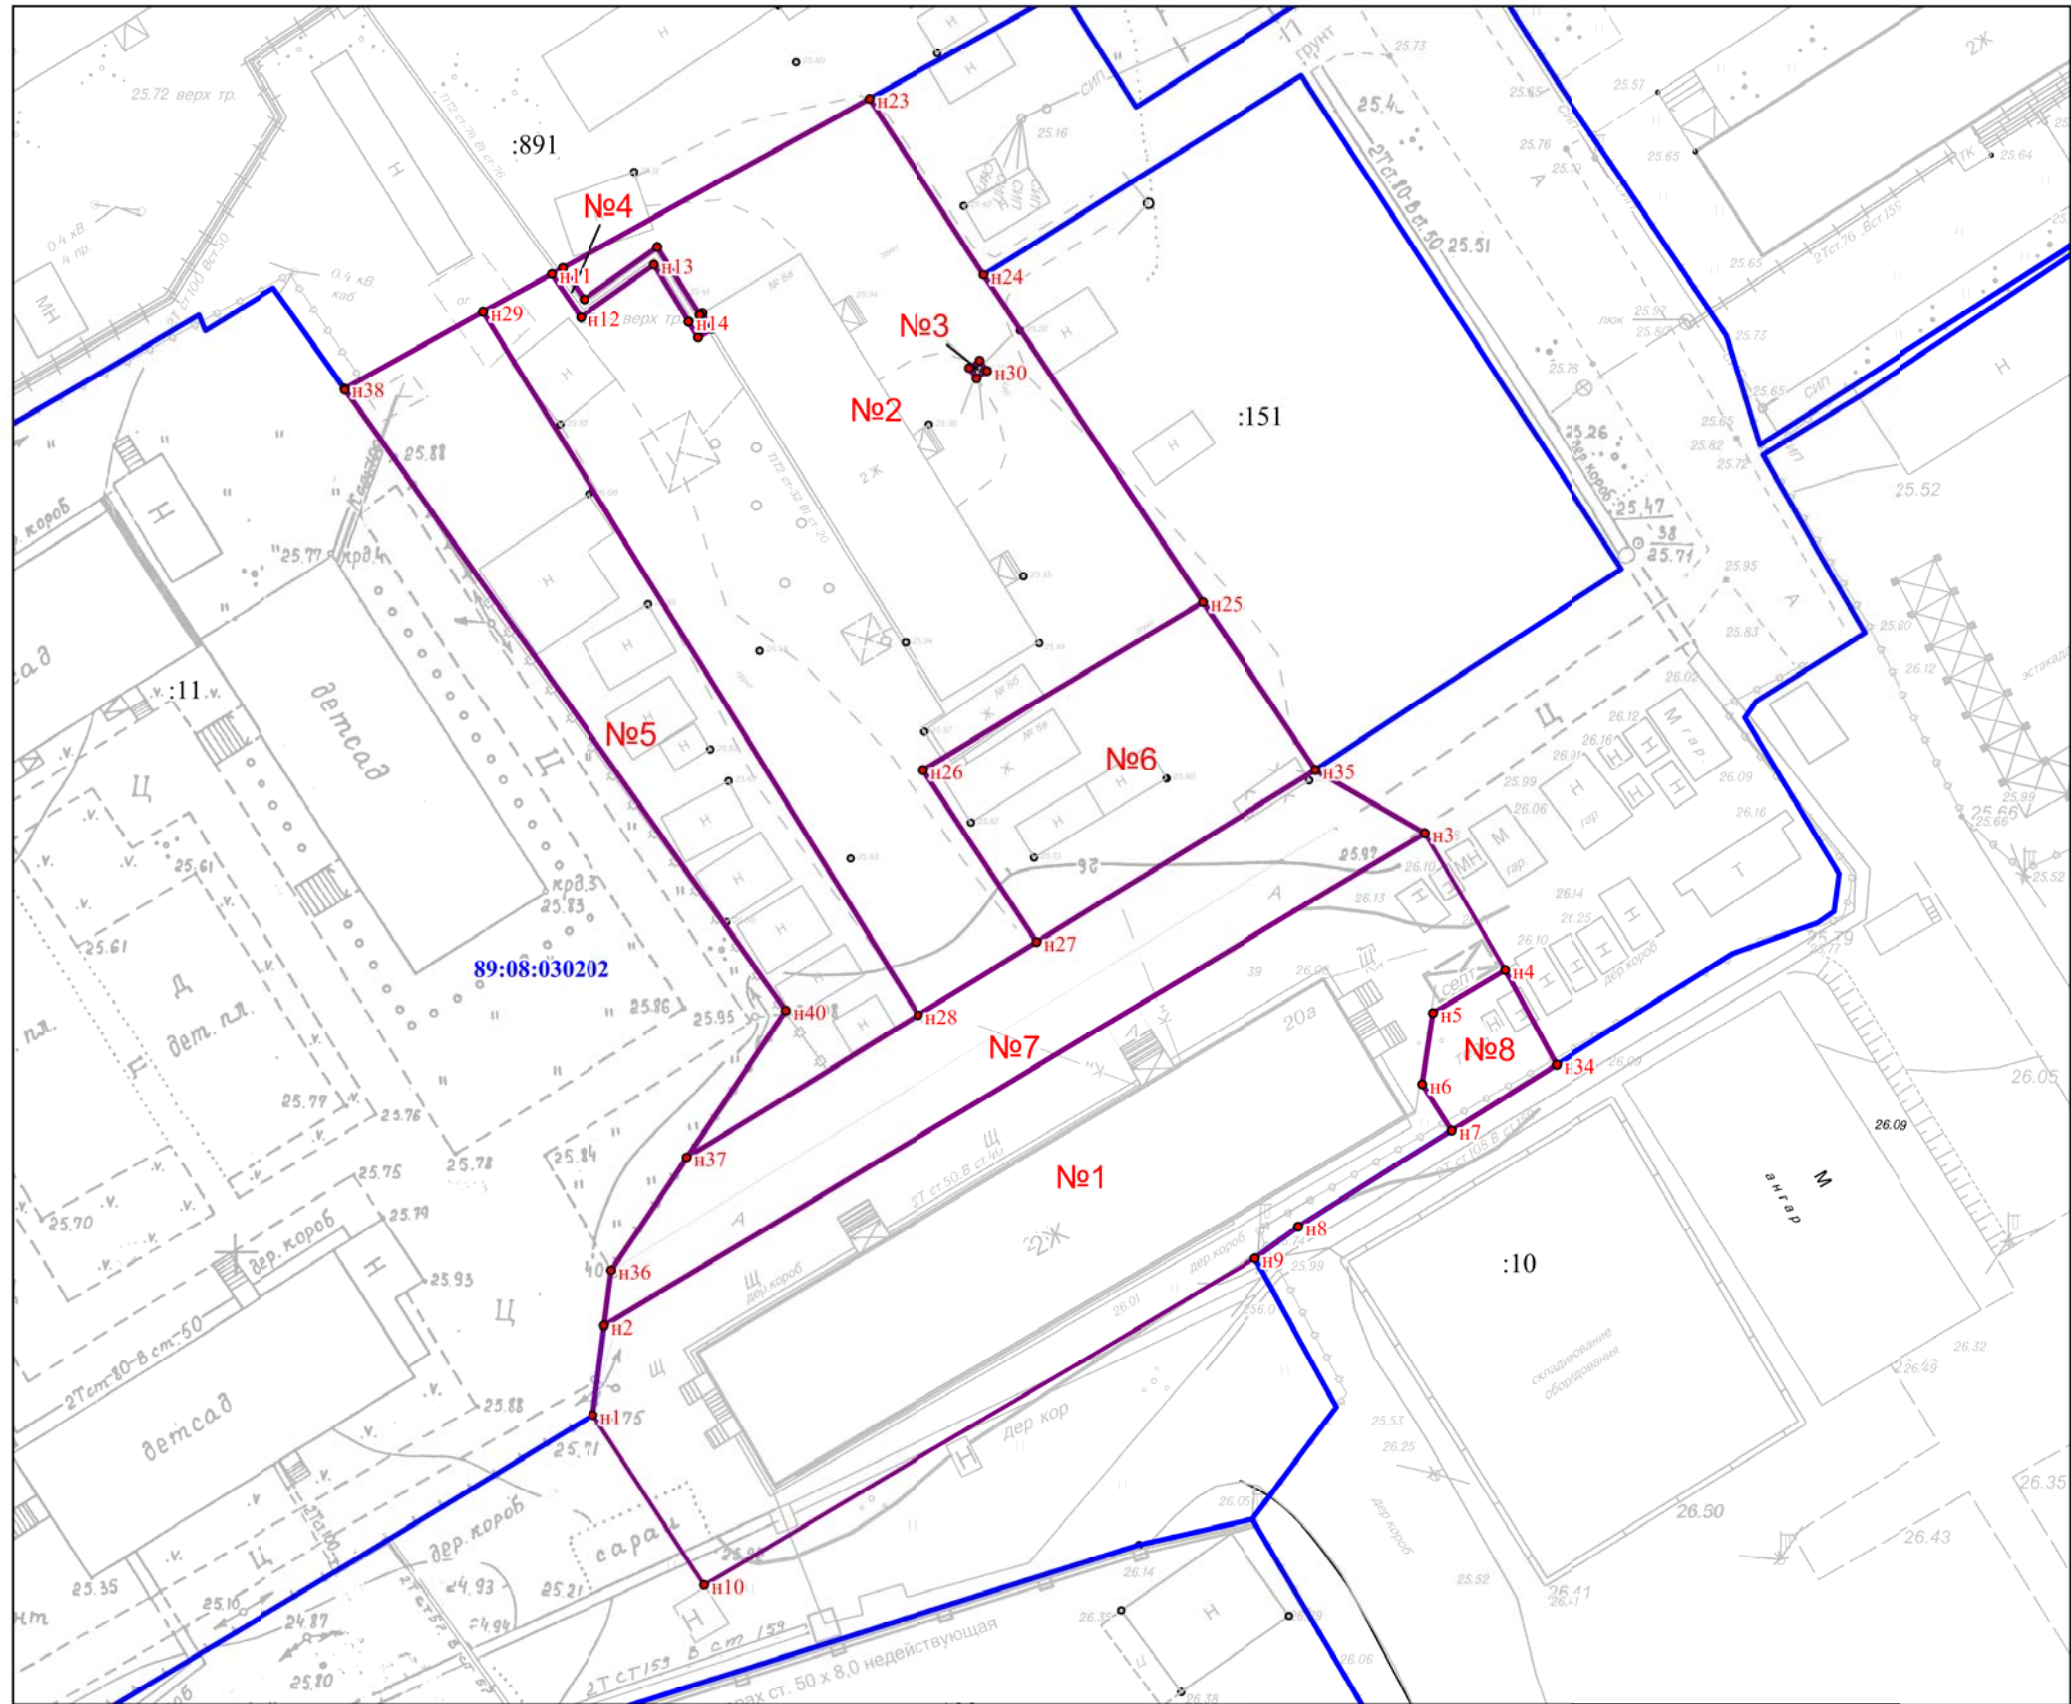

масштаб 1:600

- границы проектируемой территории

—

красные линии существующие

линии регулирования застройки

—

проектируемые границы земельных участков
- 89:08:010203

номер кадастрового квартала
- №1

номер образуемого земельного участка
- существующие границы земельных участков по сведениям ГКН

:74

кадастровый номер объекта недвижимости, учтенного в ГКН

• н1

обозначение поворотных точек

Образуемые земельные участки

№ п/п	Наименование объекта	Площадь, кв.м	Вид разрешённого использования	Местоположение
1	Многоквартирный жилой дом	1664	Малоэтажная многоквартирная жилая застройка (код 2.1.1)	ул. Щорса, д. 20а
2	Многоквартирный жилой дом	1887	Малоэтажная многоквартирная жилая застройка (код 2.1.1)	ул. Чкалова, д. 8а
3	ЛЭП	1	Коммунальное обслуживание (код 3.1)	ул. Чкалова
4	Теплосеть	18	Коммунальное обслуживание (код 3.1)	ул. Чкалова
5	Территории, свободные от застройки. Земли, государственная собственность на которые не разграничена	727	Земельные участки (территории) общего пользования (код 12.0)	ул. Чкалова
6	Территории, свободные от застройки. Земли, государственная собственность на которые не разграничена	420	Земельные участки (территории) общего пользования (код 12.0)	ул. Чкалова
7	Земельные участки (территории) общего пользования	575	Земельные участки (территории) общего пользования (код 12.0)	ул. Щорса
8	Территории, свободные от застройки. Земли, государственная собственность на которые не разграничена	79	Земельные участки (территории) общего пользования (код 12.0)	ул. Щорса

Ситуационная схема

