



г. Салехарг
”Комплексная жилая
застройка по ул. Геологов
в г. Салехарг.”

ПРОЕКТ МЕЖЕВАНИЯ
ПЛАН МЕЖЕВАНИЯ ТЕРРИТОРИИ

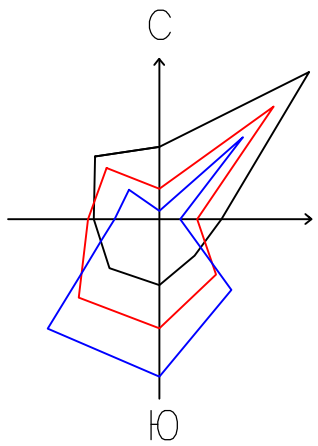

МАСШТАБ 1:500

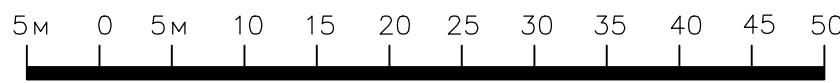

УСЛОВНЫЕ ОБОЗНАЧЕНИЯ

- ГРАНИЦЫ

 - Граница проектируемых красных линий
 - Граница проектируемых линий регулирования застройки
 - Границы земельных участков по данным ГКУ
 - Экспликация земельных участков, номер зем. участка (номер контура зем. участка)
 - Границы изменяемых земельных участков
 - Границы формируемых земельных участков
 - Границы ликвидируемых земельных участков
- Здания, сооружения
 - Санитарно-защитные и охранные зоны
 - Зоны санитарной охраны водоводов
 - Охранные зоны электрических сетей
 - Охранные зоны сети канализации
 - Охранные зоны электрических сетей 6 кВ
- Номера поворотных точек
 - Автомобильные дороги, проезды
 - Автомобильные парковки

ЭКСПЛИКАЦИЯ ЗДАНИЙ И СООРУЖЕНИЙ

П/П	Наименование обозначения	Статус объекта	Адрес	Этажность	Количество		Площадь, кв. м					Строительный объем м. куб.	Кол-во прожит-вающих	Применение
					Секций	Квартир	Застройки	Здания	Квартир	Жилая	Полезная			
1	Трестажный 23-х квартирный жилой дом Корпус 1	проектируемый	ул. Геологов	3	-	23	482,82	414,40	876,73	503,70	876,73	4102,56	58	По данным рабочего проекта
2	Трестажный 23-х квартирный жилой дом Корпус 2	проектируемый	ул. Геологов	3	-	23	482,82	414,40	876,73	503,70	876,73	4102,56	58	По данным рабочего проекта
3	Трестажный 23-х квартирный жилой дом Корпус 3	проектируемый	ул. Геологов	3	-	23	482,82	414,40	876,73	503,70	876,73	4102,56	58	По данным рабочего проекта
4	Трестажный 23-х квартирный жилой дом Корпус 4	проектируемый	ул. Геологов	3	-	23	482,82	414,40	876,73	503,70	876,73	4102,56	58	По данным рабочего проекта
5	Трестажный 23-х квартирный жилой дом Корпус 5	проектируемый	ул. Геологов	3	-	23	482,82	414,40	876,73	503,70	876,73	4102,56	58	По данным рабочего проекта
6	Трестажный 23-х квартирный жилой дом Корпус 6	проектируемый	ул. Геологов	3	-	23	482,82	414,40	876,73	503,70	876,73	4102,56	58	По данным рабочего проекта
7	Трансформаторная подстанция 2х 630 кВА	проектируемый	ул. Геологов	-	-	-	-	-	-	-	-	-	-	-

Согласовано:

Инф. N подл. Подпись и дата Взам. инф. N

						1701-015 -ПП/МГ р/п				
						Проект планировки, проект межевания, градостроительные планы планы земельных участков территории планировочного квартала в границах улиц Обьездная, Геологов г. Салехард				
Изм.	Колуч.	Лист	N док.	Подпись	Дата	Проект межевания территории	Стация	Лист	Листов	
Разработал					01.15		Р	2	2	
Проберил					01.15					
ГМП					01.15					
Начальник					01.15	План межевания территории (1:500)	000 "Иновационные Строительные Технологии ЯНАО" г.Салехард			
Утвердил					01.15					
Выпустил						Формат А1				