
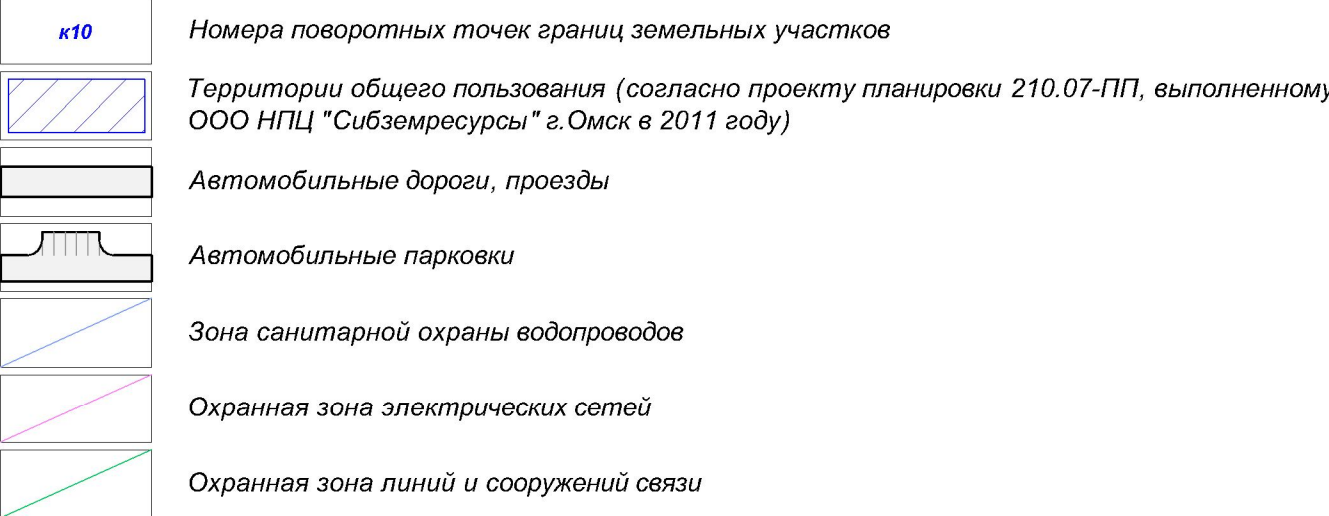


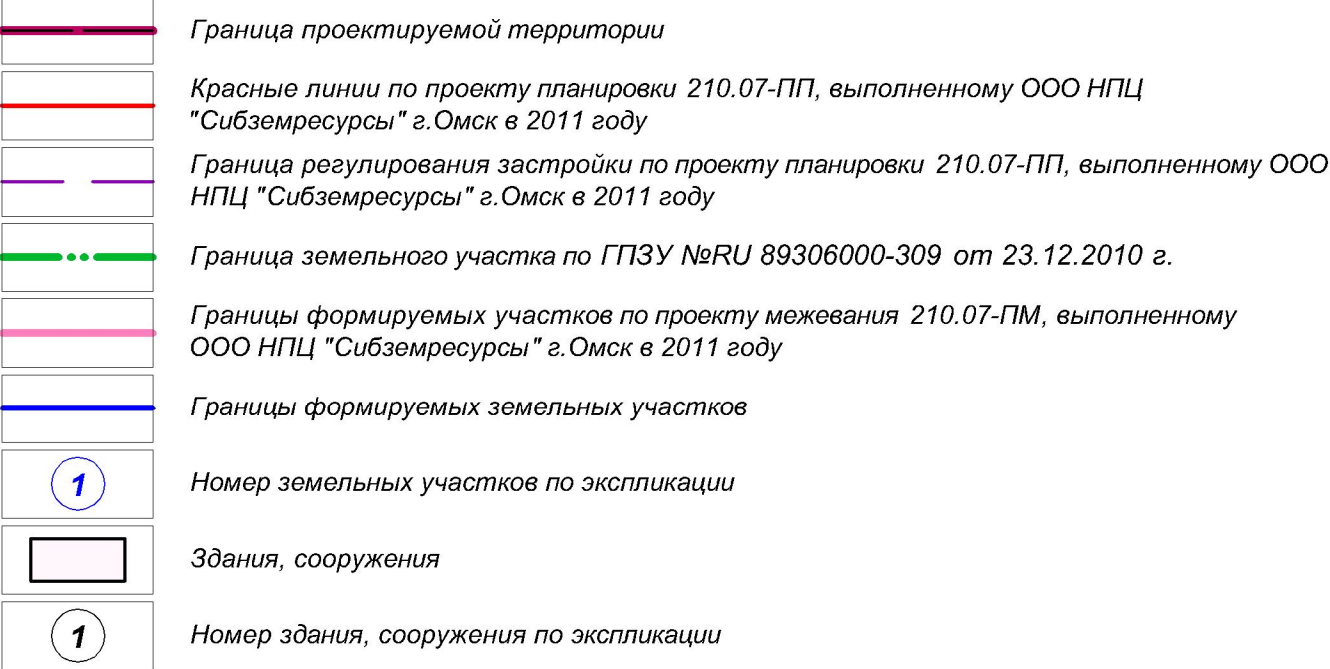

№ на плане	Наименование и обозначение	Статус объекта	Адрес	Этаж-ность	Количество		Площадь, кв.м					Строительный объём, куб.м	Кол-во проживающих	Примечание
					Секций	Квартир	Застройки	Здания	Квартир	Жилая	Полезная			
1	Многоквартирный жилой дом со встроенными офисными помещениями	проект.	ул.Республики	9	2	80	935,0	5850,0	4472,0	2310,4	-	22515	194	по данным рабочей документации
2	Многоквартирный жилой дом со встроенными офисными помещениями	проект.	ул.Республики	9	2	80	935,0	5850,0	4472,0	2310,4	-	22515	194	по данным рабочей документации

№ на плане	Статус земельного участка	Наименование	Местоположение	Владелец	Площадь по документу, га	Форма собственности	Примечание
1	Формируемый	Размещение многоквартирного жилого дома со встроенными офисными помещениями	ул. Республики	-	0,4236	-	Строения, расположенные на участке подлежат сносу
2	Формируемый	Размещение многоквартирного жилого дома со встроенными офисными помещениями	ул. Республики	-	0,3724	-	Строения, расположенные на участке подлежат сносу

Участок	Площадь, кв.м	№ точки	Х (м)	У (м)
1	4236	κ1	110 124,00	110 899,81
		κ2	110 121,34	110 925,18
		κ3	110 113,57	110 924,70
		κ4	110 112,55	110 939,90
		κ5	110 118,37	110 940,29
		κ6	110 115,96	110 967,05
		κ7	110 053,05	110 961,38
		κ8	110 059,13	110 893,79
2	3724	κ6	110 115,96	110 967,05
		κ9	110 113,51	110 994,24
		κ10	110 101,03	110 993,12
		κ11	110 097,49	111 032,38
		κ12	110 047,05	111 027,97
		κ7	110 053,05	110 961,38

						391-14-ПП			
						Внесение изменений в части проекта планировки и проекта межевания территории квартала 33 г. Салехарда Ямало-Ненецкого автономного округа			
Изм.	Кол.ч	Лист	Издок.	Подпись	Дата	Проект межевания	Стадия	Лист	Листов
Разработан	Косарева				04.14		ПМ	3	
ГАП	Панкова				04.14				
ГИП	Ильин				04.14				
Н.контр.	Панкова				04.14	План межевания территории, М 1:500	ЗАО Институт "Уралсвергаз-проект"		