

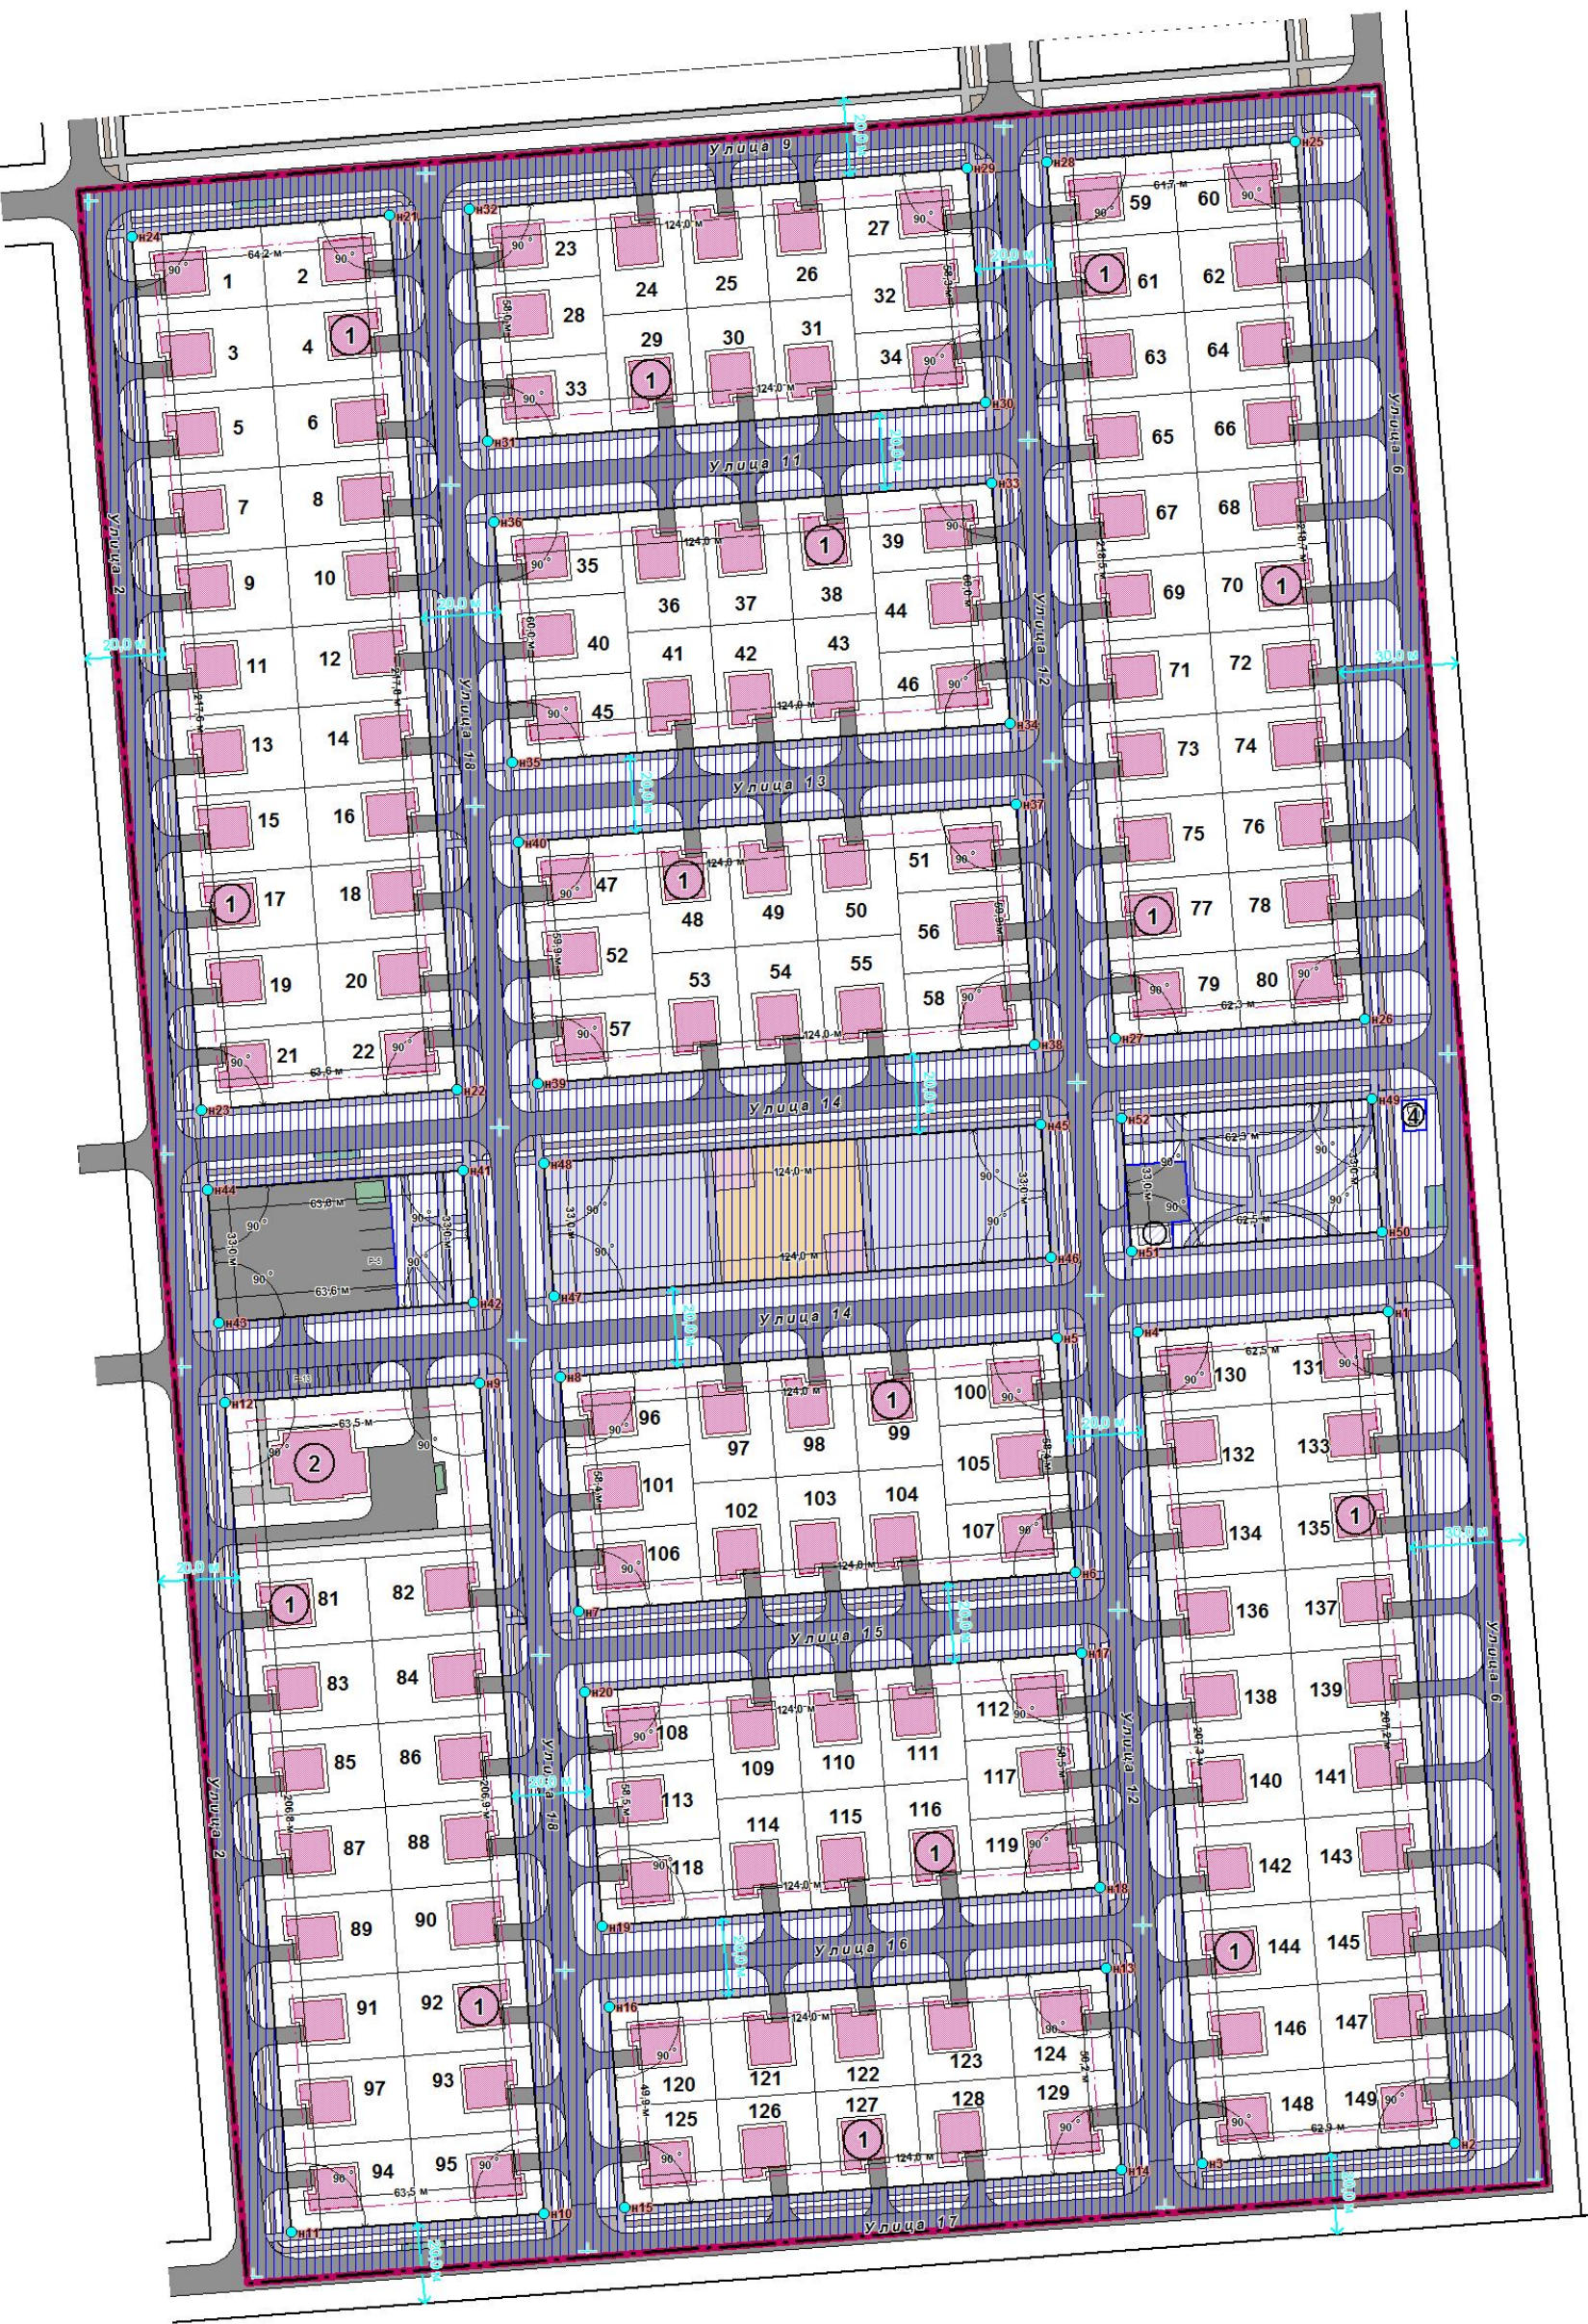
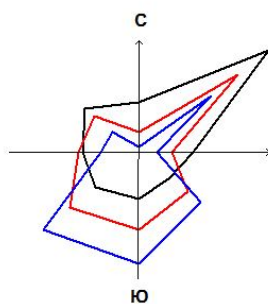
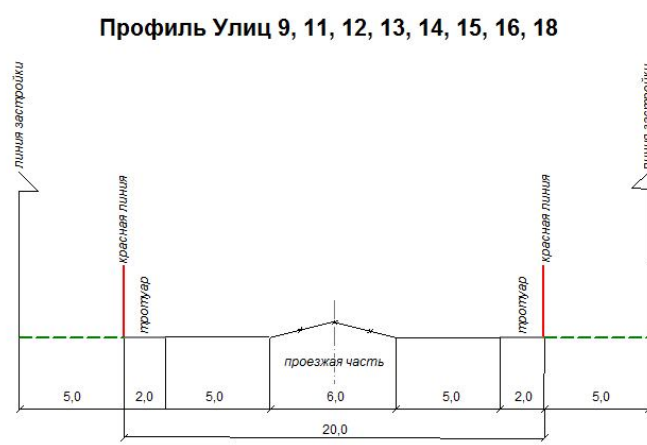


г.САЛЕХАРД
квартал 01:32:03

ПРОЕКТ ПЛАНИРОВКИ
РАЗБИВОЧНЫЙ ЧЕРТЕЖ КРАСНЫХ ЛИНИЙ

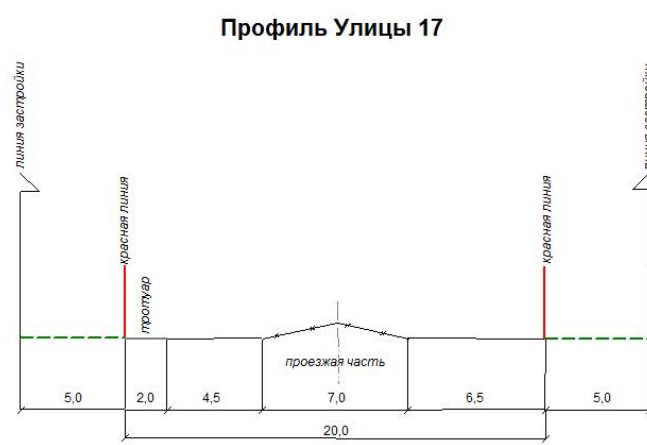

- УСЛОВНЫЕ ОБОЗНАЧЕНИЯ**
- Граница проектируемой территории
 - Границы проектируемых красных линий
 - Границы проектируемых линий регулирования застройки
 - Территории общего пользования (проектируемые)
 - Проектируемые здания
 - Проектируемые инженерные сооружения
 - Номера зданий и сооружений по экспликации
 - Спортивные площадки
 - Детские площадки
 - Площадки для отдыха взрослого населения
 - Площадки для хозяйственных целей
 - Точки проектируемых красных линий
 - Номера точек проектируемых красных линий
 - Ширина улиц в границах проектируемых красных линий
 - Углы поворота проектируемых красных линий
 - Расстояния между точками проектируемых красных линий
- Транспортная инфраструктура**
- Автомобильные дороги, проезды
 - Автомобильные парковки
 - Тротуары
 - Велосипедные дорожки
 - Точки пересечения осей дорог, улиц, проездов

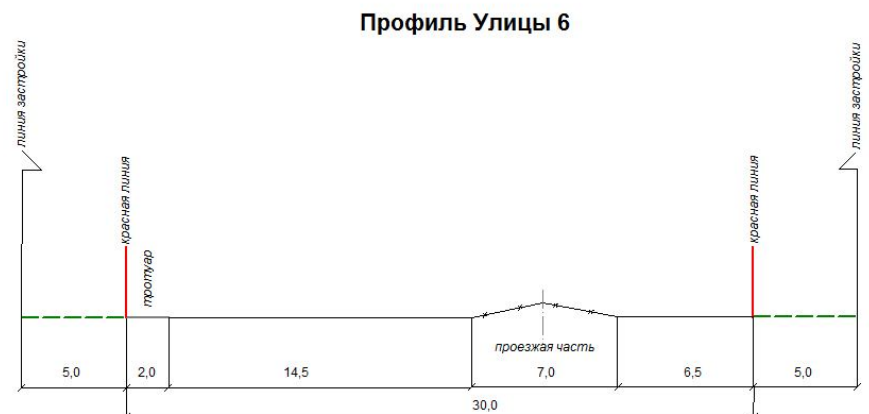


Масштаб 1: 200

ЭКСПЛИКАЦИЯ ЗДАНИЙ И СООРУЖЕНИЙ

№ п/п	Наименование и обозначение	Статус объекта	Адрес	Этажность	Количество		Площадь, кв.м					Строительный объем, куб.м	Кол-во проживающих	Примечание
					Секций	Квартир	Застройки	Здания	Квартир	Жилая	Полезная			
1	2	3	4	5	6	7	8	9	10	11	12	13	14	15
1	Индивидуальный жилой дом	проект.	-	2	-	1	95,3	194,40	176,40	123,50	194,40	864,0	6	по данным с рабочего проекта
2	Магазин сменатных товаров	проект.	Улица 2	1	-	-	осн. стр. 334,0	300,6	-	-	225,0	1235,8	-	по данным с рабочего проекта
3	Трансформаторная подстанция	проект.	Улица 12	-	-	-	-	-	-	-	-	-	-	-
4	Газорегуляторный пункт блочного типа (ГРПБ)	проект.	Улица 6	-	-	-	-	-	-	-	-	-	-	-

Утверждено распоряжением Администрации
муниципального образования город Салехард
от 30.06.2014 г. № 1020-р

СОГЛАСОВАНО
Лист № подл. Подпись и дата
Взам. инв. №

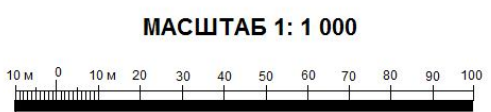

2013-258-ПП, ПМ, Гр/П, ЦТП				
Проект планировки, проект межевания, градостроительные планы земельных участков, инженерно-геодезические изыскания планировочного квартала 01:32:03 г. Салехард				
Изм.	Кол. изм.	Лист	№ док.	Подпись
Директор	Мальшиев Е.Н.	30.06.14		
Нач. участка	Завороткина Т.А.	30.06.14		
Вед. архит.	Новикова А.В.	30.06.14		
Вед. спец.	Абубекирова К.	30.06.14		
Вед. спец.	Рослякова Н.Н.	30.06.14		
Проект планировки территории квартала 01:32:03 (Утверждаемая часть)		Стадия	Лист	Листов
		ПП	3	18
Разбивочный чертеж красных линий М 1: 1000		ООО НПЦ "Сибирскресурсы" г. Омск		