


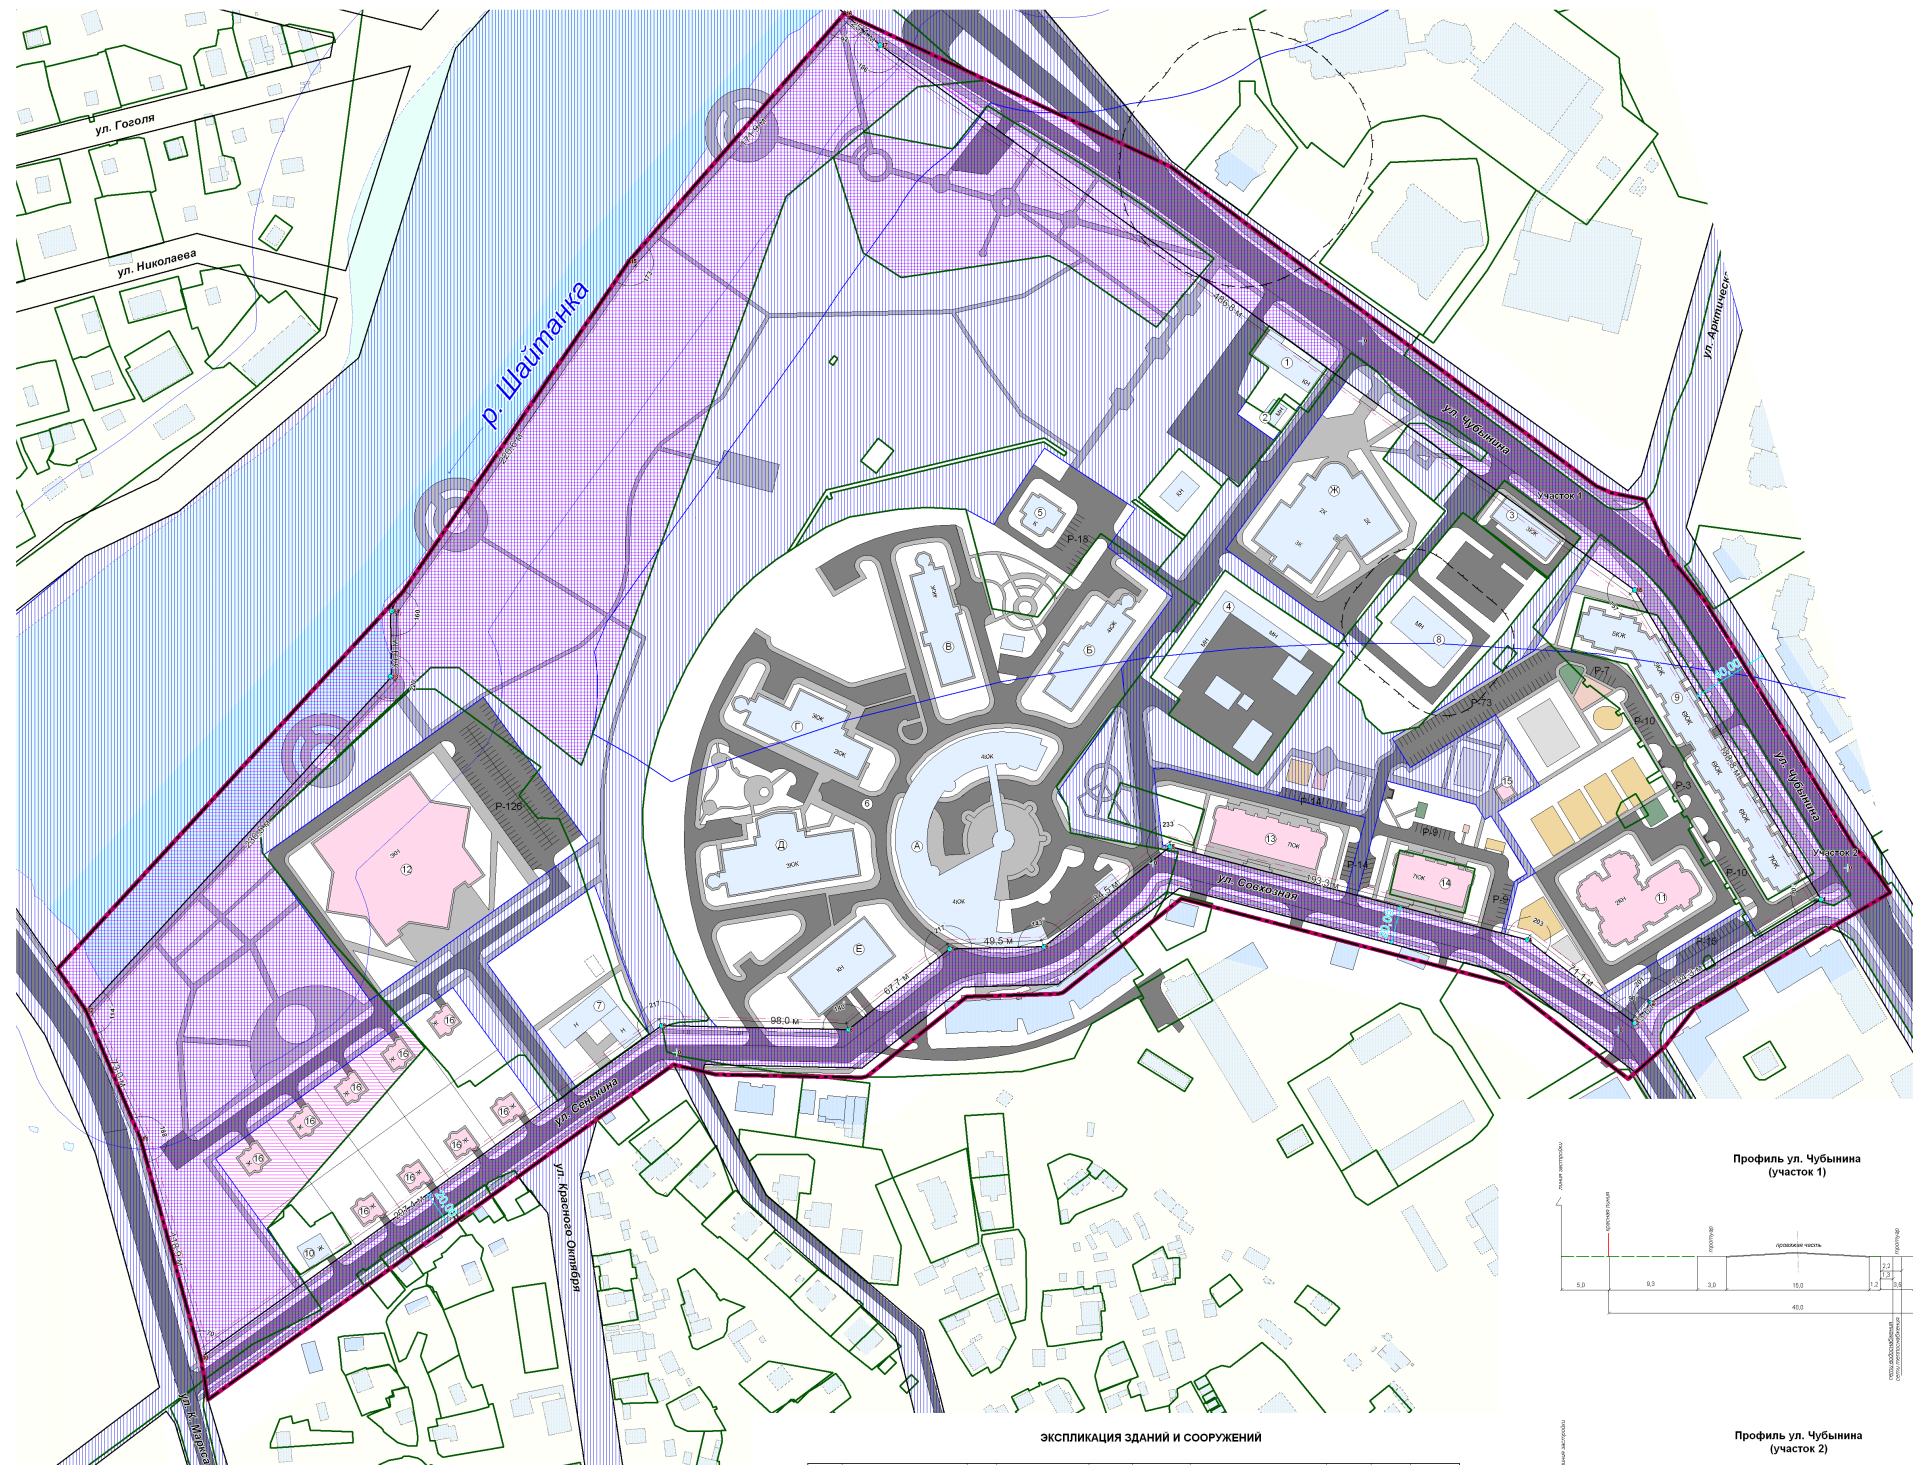

|  |                                                     |
|--|-----------------------------------------------------|
|  | Граница проектируемой территории                    |
|  | Границы существующих красных линий                  |
|  | Границы земельных участков по данным ГКУ            |
|  | Территории общего пользования (существующие)        |
|  | Территории общего пользования (проектируемые)       |
|  | Границы проектируемых линий регулирования застройки |
|  | Существующие здания                                 |
|  | Проектируемые здания                                |
|  | Номера зданий и сооружений по эксплуатации          |
|  | Сооружения                                          |
|  | Спортивные площадки                                 |
|  | Детские площадки                                    |
|  | Площадки для отдыха взрослого населения             |
|  | Площадки для коллективных целей                     |
|  | Точки существующих красных линий                    |
|  | Номера точек существующих красных линий             |
|  | Ширина улиц в границах существующих красных линий   |
|  | Углы поворота существующих красных линий            |
|  | Расстояние между точками существующих красных линий |

|  |                                              |
|--|----------------------------------------------|
|  | Автомобильные дороги, проезды                |
|  | Автомобильные парковки                       |
|  | Тротуары                                     |
|  | Точки пересечения осей дорог, улиц, проездов |

| № по порядку | Наименование и обозначение                                   | Статус объекта | Адрес                   | Этажность | Количество        |             | Площадь, кв. м |            |         |           |         | Стоимость, млн руб. | Классификация | Примечание                        |
|--------------|--------------------------------------------------------------|----------------|-------------------------|-----------|-------------------|-------------|----------------|------------|---------|-----------|---------|---------------------|---------------|-----------------------------------|
|              |                                                              |                |                         |           | Средней этажности | Застроенная | Земельная      | Назначение | Итого   | Помещения |         |                     |               |                                   |
| 1            | 2                                                            | 3              | 4                       | 5         | 6                 | 7           | 8              | 9          | 10      | 11        | 12      | 13                  | 14            | 15                                |
| 1            | Молельная "Свирская"                                         | участок        | ул. Мухоморова, д. 41   | 1         | -                 | -           | 538,00         | 483,00     | -       | -         | 362,88  | 1877,00             | -             | не является объектом недвижимости |
| 2            | Молельная "Свирская"                                         | участок        | ул. Мухоморова          | 1         | -                 | -           | 115,10         | 103,00     | -       | -         | 93,24   | 583,00              | -             | не является объектом недвижимости |
| 3            | Административный корпус                                      | участок        | ул. Мухоморова, 37а     | 3         | -                 | -           | 401,10         | 1313,00    | -       | -         | 587,83  | 3300,00             | -             | не является объектом недвижимости |
| 4            | Городской центр занятости населения "Свирский район"         | участок        | ул. Советская, 12       | 1         | -                 | -           | 276,80         | 896,00     | -       | -         | 781,80  | 3989,00             | -             | не является объектом недвижимости |
| 5            | Молельная "Ханнинская" (молельная усадьба мусульман "Ислам") | участок        | ул. Мухоморова, 43      | 1         | -                 | -           | 270,00         | 224,00     | -       | -         | 200,70  | 1336,00             | -             | не является объектом недвижимости |
| 6            | Городской центр занятости населения "Ханнинский район"       | участок        | ул. Советская, 14       | 4         | -                 | -           | 357,50         | 1048,70    | -       | -         | 450,60  | 3982,00             | -             | не является объектом недвижимости |
| 7            | Бюджетное учреждение "ИВМО"                                  | участок        | ул. Советская, 14, к. 1 | -         | -                 | -           | 1008,00        | 3738,00    | -       | -         | 2089,70 | 19175,00            | -             | не является объектом недвижимости |
| 8            | Отделение медицинского обслуживания                          | участок        | ул. Советская, 14, к. 2 | -         | -                 | -           | 1000,00        | 3487,00    | -       | -         | 1742,00 | 14957,00            | -             | не является объектом недвижимости |
| 9            | Городской центр занятости населения "ИВМО"                   | участок        | ул. Советская, 14, к. 3 | 3         | -                 | -           | 1000,00        | 3456,00    | -       | -         | 1907,00 | 14206,00            | -             | не является объектом недвижимости |
| 10           | Отделение культуры и искусства                               | участок        | ул. Советская, 14, к. 4 | -         | -                 | -           | 1899,22        | 4510,00    | -       | -         | 3431,10 | 20727,00            | -             | не является объектом недвижимости |
| 11           | Бюджетное учреждение "ОБС"                                   | участок        | ул. Советская, 14, к. 5 | -         | -                 | -           | 1225,10        | 3300,00    | -       | -         | 462,00  | 7495,00             | -             | не является объектом недвижимости |
| 12           | Средняя общеобразовательная школа № 1                        | участок        | ул. Советская, 103      | 2         | -                 | -           | 2478,50        | 5646,00    | -       | -         | 3490,00 | 34169,00            | -             | не является объектом недвижимости |
| 13           | МФУ "Свирский район"                                         | участок        | ул. Мухоморова          | 1         | -                 | -           | 973,00         | 1742,00    | -       | -         | 1700,00 | 3487,00             | -             | не является объектом недвижимости |
| 14           | Политехнический техникум                                     | участок        | ул. Мухоморова          | 1         | -                 | -           | 650,00         | -          | -       | -         | -       | -                   | -             | не является объектом недвижимости |
| 15           | Учебный корпус                                               | участок        | ул. Мухоморова, 25      | 6-7       | -                 | -           | 159            | 4740,40    | 1895,9  | 9700,90   | 5201,9  | 22054,00            | 352           | не является объектом недвижимости |
| 16           | Индивидуальный жилой дом                                     | участок        | ул. Советская, 89       | 1         | -                 | -           | 2              | 181,20     | 143,60  | 143,60    | 87,30   | -                   | 476,00        | не является объектом недвижимости |
| 17           | Детский сад                                                  | проект         | не реализован           | -         | -                 | -           | 168,00         | 808,00     | -       | -         | 3521,89 | 15832,00            | -             | не является объектом недвижимости |
| 18           | Мультифункциональный жилой комплекс "Свирский район"         | проект         | реализован              | -         | -                 | -           | 3554,30        | 7213,90    | -       | -         | 7250,30 | 44532,80            | -             | не является объектом недвижимости |
| 19           | Мультифункциональный жилой комплекс "Свирский район"         | проект         | реализован              | -         | -                 | -           | 7116,50        | 13485,30   | 4756,80 | 689,00    | 2577,00 | 24800,25            | 209           | не является объектом недвижимости |
| 20           | Мультифункциональный жилой комплекс "Свирский район"         | проект         | реализован              | -         | -                 | -           | 7878,00        | 9298,30    | 1071,90 | 1239,90   | 2399,00 | 16643,50            | 160           | не является объектом недвижимости |
| 21           | Трансформаторная подстанция                                  | проект         | не реализован           | -         | -                 | -           | 207,60         | 191,88     | 100,88  | 224,20    | -       | 1719,20             | 3             | не является объектом недвижимости |
| 22           | Индивидуальный жилой дом                                     | проект         | не реализован           | -         | -                 | -           | 180,00         | 378,00     | 170,00  | 191,00    | -       | 1865,60             | 6             | не является объектом недвижимости |

Профиль ул. Чубынина  
(участок 1)

5.0 9.3 3.0 15.0 2.2 0.8 40.0

улицы

дрainажная канава

### Профиль ул. Сенькина

Профиль ул. Чубынина  
(участок 2)

1.00 м

5.0 5.0 0.7 1.2 0.7 3.0 14.0 1.5 3.5 3.5

плотина

асфальтовая дорога

тротуар

**Профиль ул. Совхозная**

Diagram showing the cross-section profile of the road 'Ул. Совхозная'. The profile includes dimensions for the road width (8.0m), shoulder width (2.5m), and various elevation points (0.0, 0.5, 1.0, 1.5,296.0, 29

|   |               |           |       |          | 2010-05-01 |          |   |
|---|---------------|-----------|-------|----------|------------|----------|---|
| Проект планировки, проект межевания, градостроительные планы земельных участков, инженерно-технические условия на территории №1 в г. Спасске |               |           |       |          |            |          |   |
| № п/п   | Владелец      | Фамилия   | Имя   | Отчество | Подпись    | Дата     |   |
| 1   | Директор      | Матвеев   | Е. И. |          |            | 10.05.10 | <p>Проект планировки территории квартала 19 (утверждаемая часть)</p> <p>Скопьев    Лиса    Лисов</p> <p>10    10    10</p> <p>ООО НБЦ "Сибирский проект", г. Омск</p> |
| 2   | И.и.и. отдела | Савиных   | О. И. |          |            | 10.05.10 |   |
| 3   | Заместитель   | Овечко    | О. В. |          |            | 10.05.10 |   |
| 4   | И.и.и. проект | Корнилова | В. А. |          |            | 10.05.10 |   |
| 5   | И.и.и. отдел  | Корнилова | А. В. |          |            | 10.05.10 |   |
| Генеральный директор-заместитель   |               |           |       |          |            |          |   |
| М.П. 1009.   |               |           |       |          |            |          |   |