
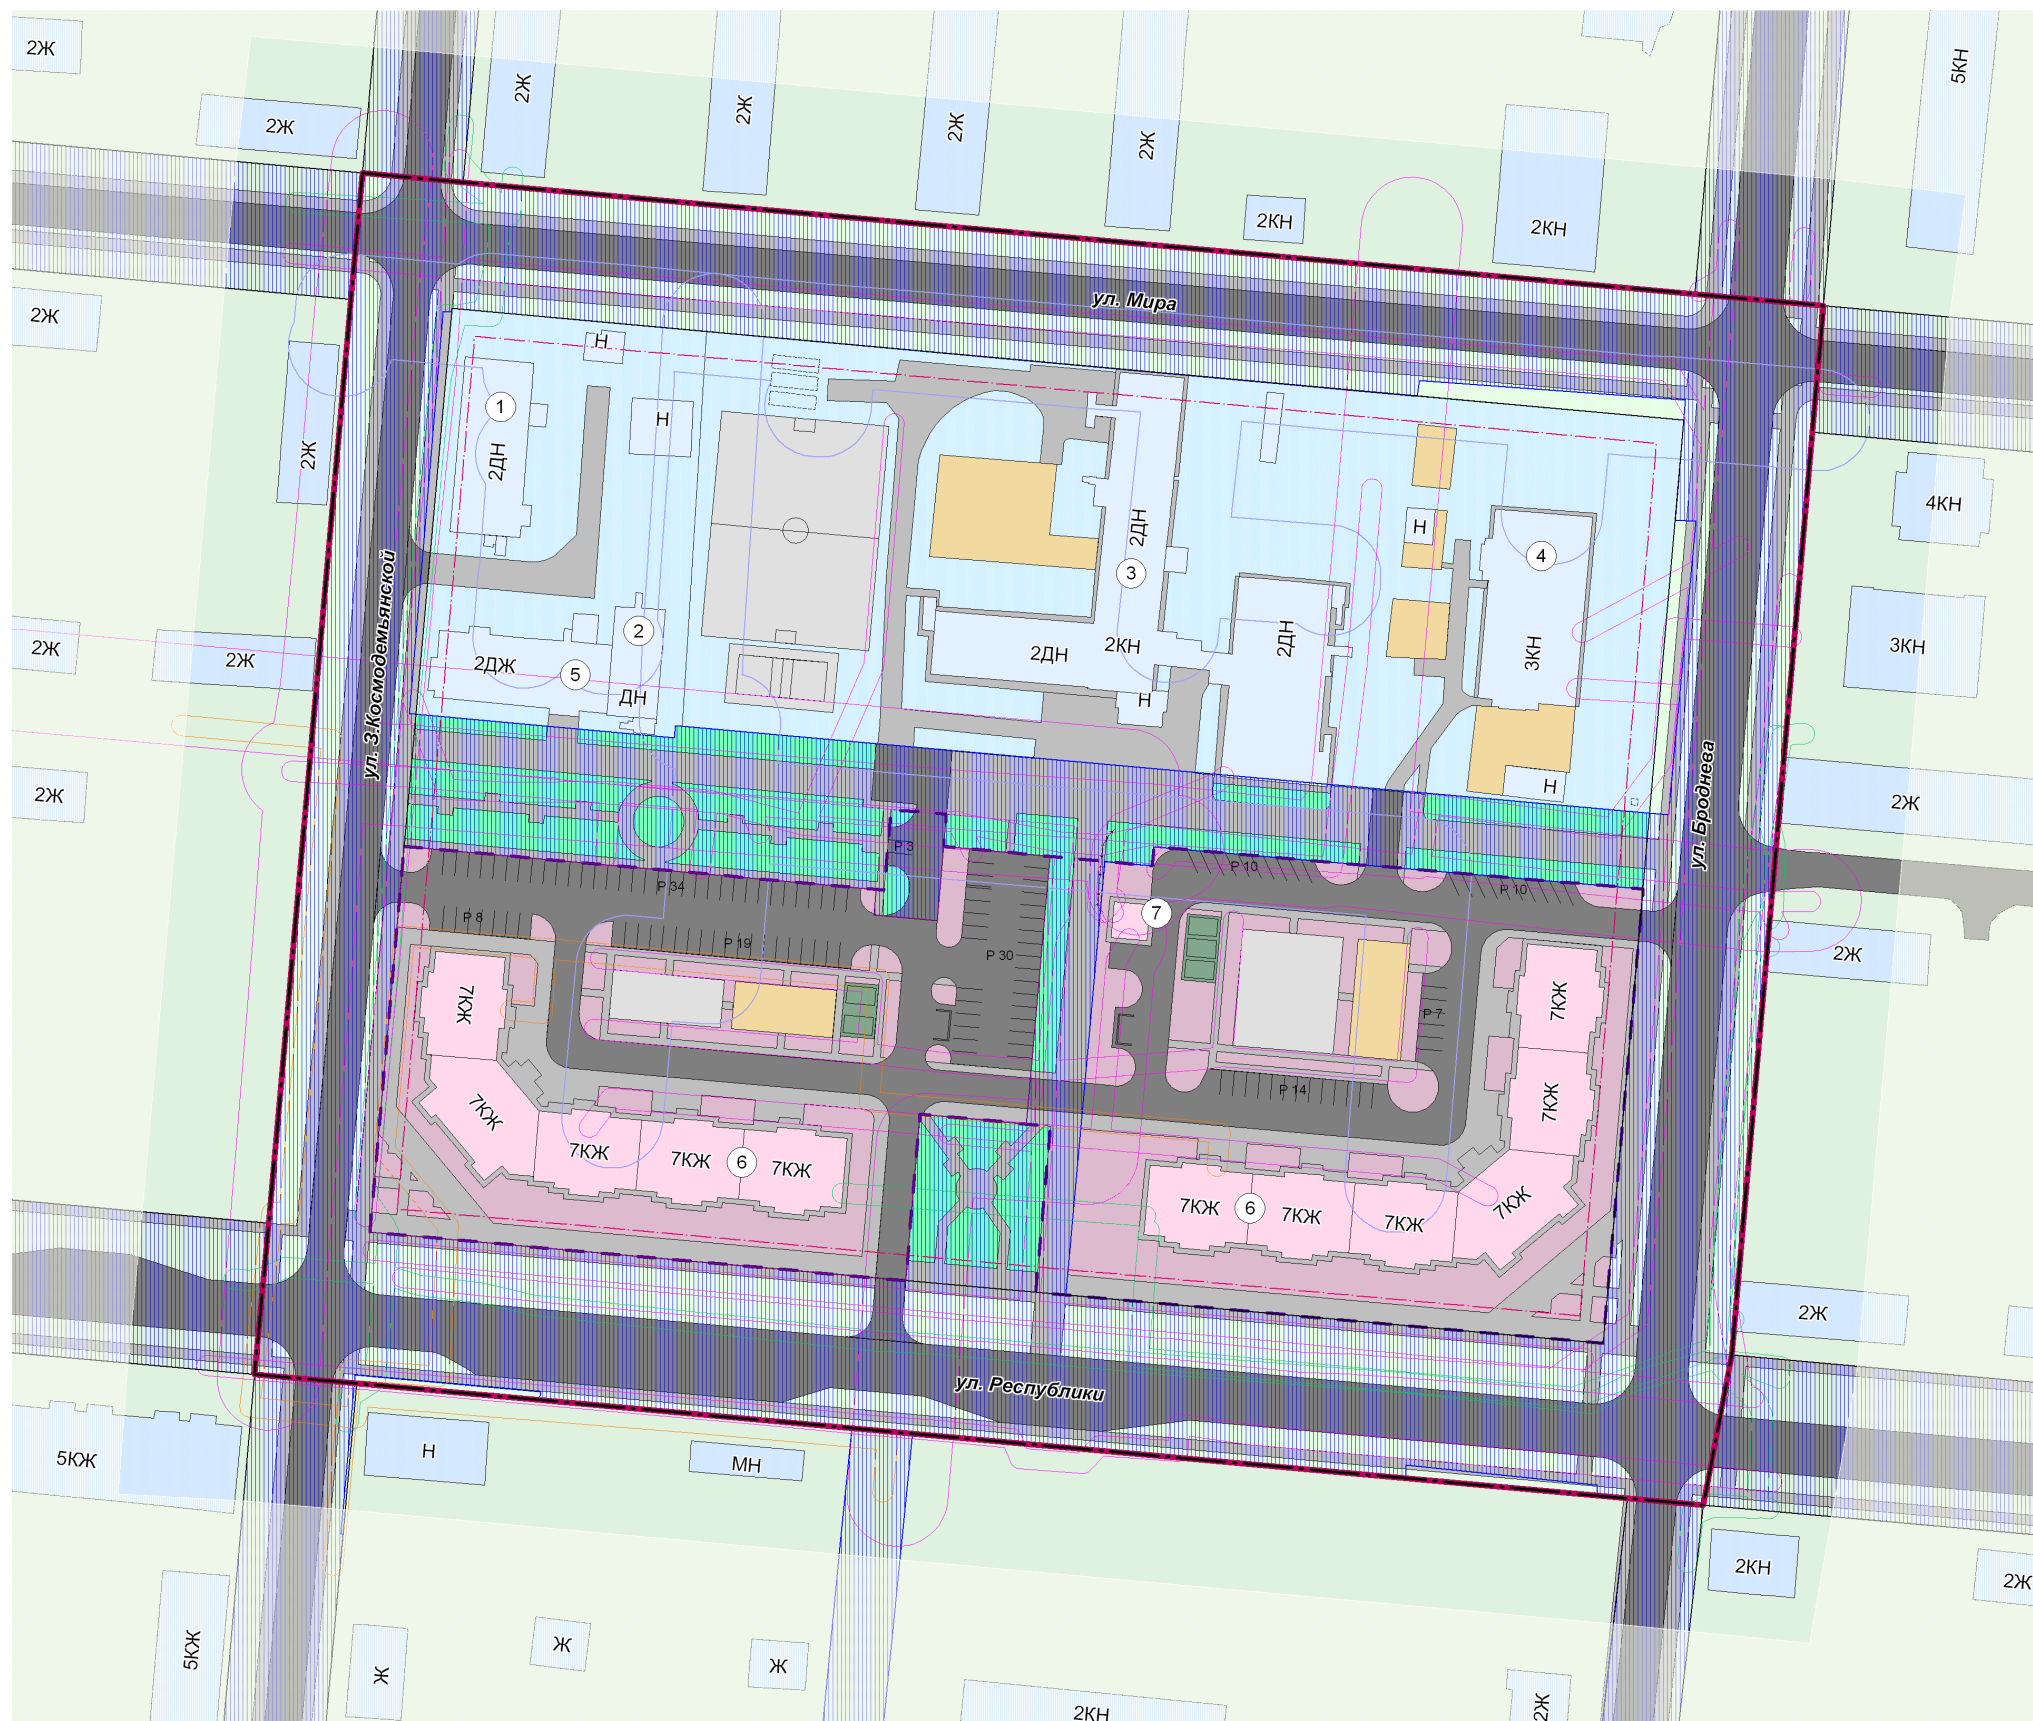


ПРОЕКТ ПЛАНИРОВОК
СХЕМА ГРАНИЦ ЗОН ПЛАНИРУЕМОГО РАЗМЕЩЕНИЯ ОБЪЕКТОВ
КАПИТАЛЬНОГО СТРОИТЕЛЬСТВА

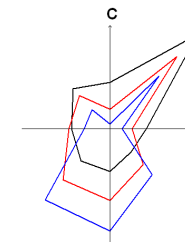

Границы

- | | |
|---|---|
|  | Проектируемой территории |
|  | Существующих красных линий |
|  | Проектируемых линий регулирования застройки |
|  | Зон планируемого размещения объектов капитального строительства местного значения |

Этапы освоения территории

-  Первая очередь

Границы зон с особыми условиями
использования территории

- | | |
|---|---|
|  | Зоны санитарной охраны водопроводов |
|  | Охранной зоны электрических сетей |
|  | Охранной зоны линий и сооружений связи |
|  | Охранной зоны газораспределительных сетей |

Территории

- | | |
|---|--|
|  | Общего пользования (проектируемые) |
|  | Многоэтажной многоквартирной жилой застройки |
|  | Образовательных учреждений |
|  | Предназначенные для благоустройства |
|  | Парков, скверов |

Здания и сооружения

- | | |
|---|--|
|  | Существующие здания |
|  | Проектируемые здания |
|  | Сооружения |
|  | Номера зданий и сооружений по эксплуатации |

Объекты благоустройства

-  Спортивные площадки
 -  Детские площадки
 -  Площадки для хозяйственных целей

Транспортная инфраструктура

- | | |
|---|-------------------------------|
|  | Автомобильные дороги, проезды |
|  | Автомобильные парковки |
|  | Тротуары |

ЭКСПЛИКАЦИЯ ЗДАНИЙ И СООРУЖЕНИЙ

№ по плану	Наименование и обозначение	Статус объекта	Адрес	Этajeжность	Количество		Площадь, кв.м						Строительный объём, куб.м	Колво произведений	Примечание
					Секции	квартир	Застроен	Занят	Итого	Полная					
1	2	3	4	5	6	7	8	9	10	11	12	13	14	15	
1	Административное здание	сущ.	ул. 3. Комсомольская, 18	2	-	-	469,21	531,2	-	-	464,2	2690,0	-	по данным паспорта	
2	ГОУ ДОД ЯНО Специализированная детско-молодежная школа олимпийского резерва (Школа Спортсмен)	сущ.	ул. 3. Комсомольская, 16	1	-	-	215,07	243,1	-	-	139,2	1215,0	-	по данным паспорта	
3	МОУ "Средняя общеобразовательная школа № 4"	сущ.	ул. Артева, 17	2	-	-	1980,0	3174,9	оон стр.	-	2879,1	13411,0	оон стр.	по данным паспорта	
4	МДОУ № 20 "Светлячок"	сущ.	ул. Артева, 13	3	-	-	715,06	1716,15	-	-	1609,5	2502,71	-	по данным паспорта	
5	ГУЗ "Мало-Ненецкая охотничья производственно-обслуживающая Общественная"	сущ.	ул. 3. Комсомольская, 16	2	-	-	482,6	802,2	-	385,5	-	2753,0	-	по данным паспорта	
6	Многоквартирный жилой дом (6 секции)	проект	ул. Республики	7	5	140	1602,4	8162,7	6960,5	4108,0	-	39259,3	406	по данным рабочего проекта	
7	Многоквартирный жилой дом (6 секций)	проект	ул. Республики	7	6	168	1909,0	9704,5	6287,4	4889,6	-	46786,1	498	по данным рабочего проекта	
8	Трансформаторная подстанция	проект	-	1	-	-	49,0	-	-	-	-	-	-	-	

[illegible]