





УСЛОВНЫЕ ОБОЗНАЧЕНИЯ

- B1 водопровод хоз. питьевой
- K2 канализация ливневая
- K1 канализация бытовая
- G3 газопровод высокого давления
- G1 газопровод низкого давления
- W1 электрокабель 0.4 кВ
- W2 электрокабель 6 кВ
- 2T теплотрасса

Секция широтного типа

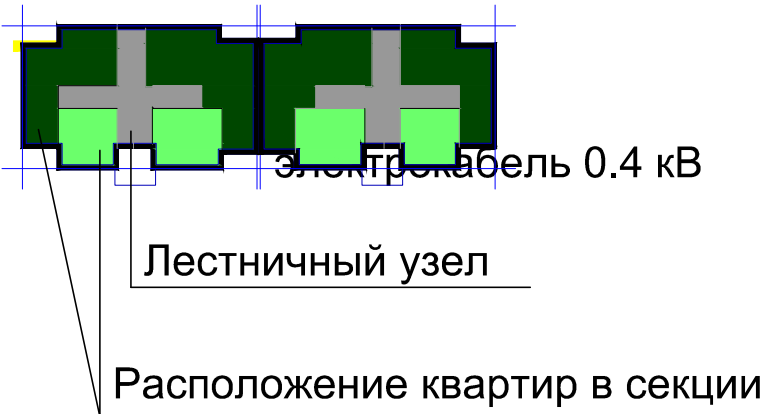

Секция меридионального типа

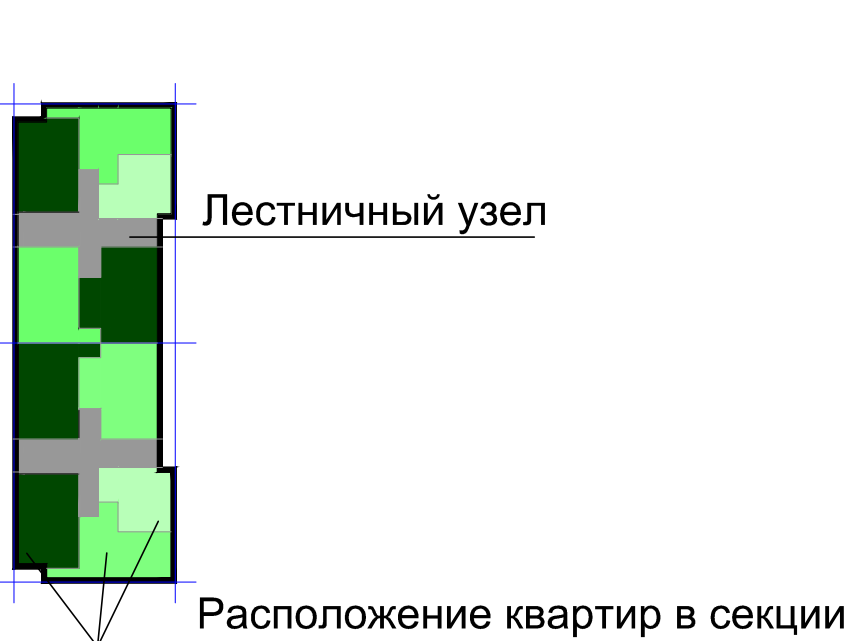

					0152995-01-ПП			
					Проект планировки, проект межевания, градостроительные планы земельных участков, инженерно-геодезические изыскания части планировочного квартала 01:49:20, г. Салехард			
Лист	Кол.уч	Лист	№ док	Подпись	Дата	Проект планировки		
						Стадия	Лист	Листов
						ПП	6	
Проверил	Вартаньянц				03.14	Схема размещения инженерных сетей М1:1000		
Разработал	Холодов				03.14			
Н.контроль	Лысков				03.14			