


ЭКСПЛИКАЦИЯ ЗДАНИЙ И СООРУЖЕНИЙ

номер на плане	Наименование	Примечание
1	Школа на 600 мест	
2	Трансформаторная подстанция	
3	Магазин смешанной торговли	
4	Площадка для мусорооборингов	
5	Стоянка автомобилей на 17мкм, на 27мкм	
6	Спортивная площадка	
7	Детская площадка	


УСЛОВНЫЕ ОБОЗНАЧЕНИЯ

Наименование	Обозначение
Граница отведённого участка	
Проектируемые красные линии	
Линии, обозначающие направления движения пешеходов	
Границы проектируемых земельных участков	
Не участка площадь в кв.м.	1164
Линии, обозначающие улицы, дорогки, проезды	
Наземные автостоянки	
Проектируемые здания и сооружения	
Линии, обозначающие направления движения автотранспорта	


1-1

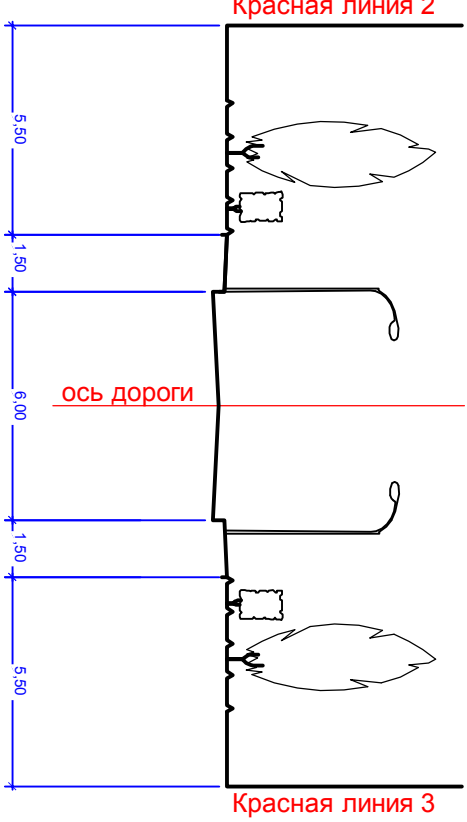


2-2

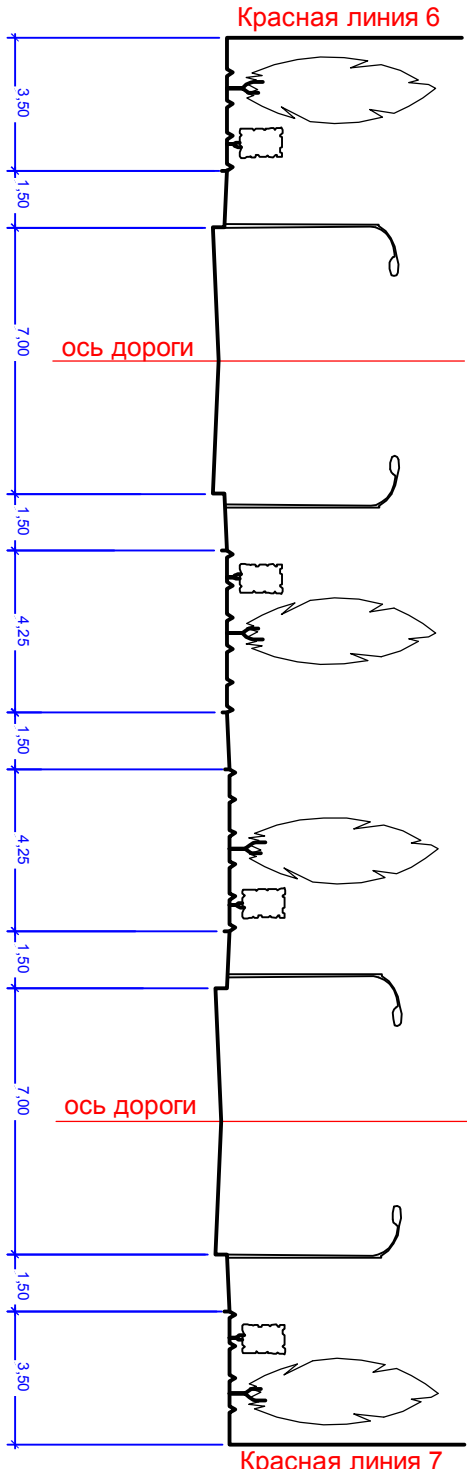


4-4

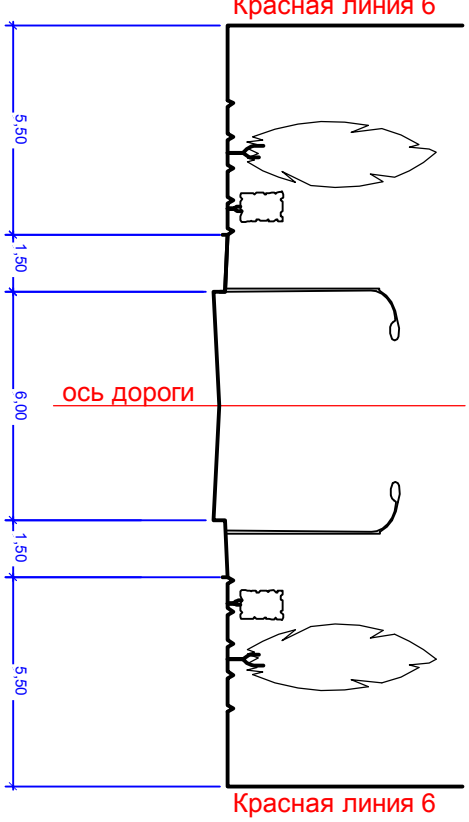

3-3

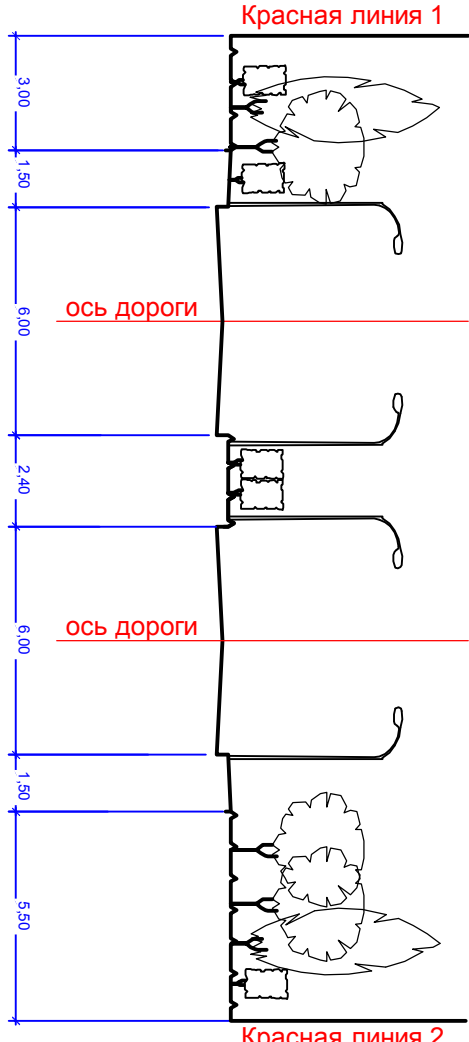

5-5

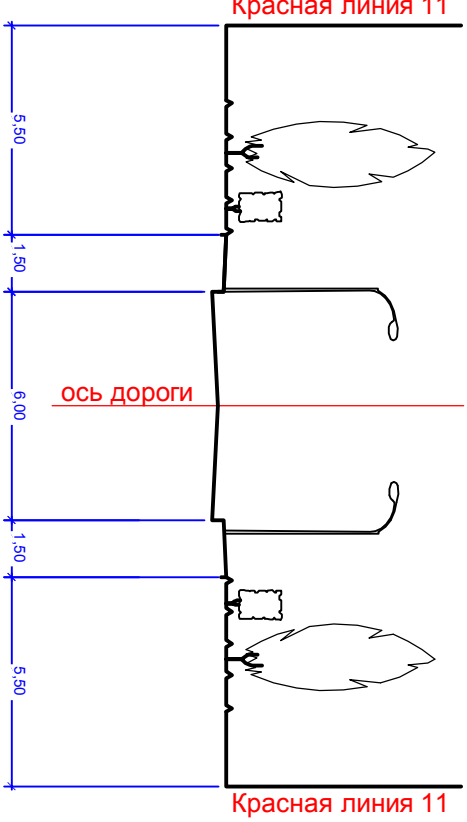

ЭКСПЛИКАЦИЯ ДОРОЖНЫХ ЗНАКОВ И РАЗМЕТОК

Наименование знака	по ГОСТ 52290-2004	Количество
Пешеходный переход	5.19.1	42
Пешеходный переход	5.19.2	42
Обозначение пешеходного перехода	по ГОСТ Р 51266-99	21

1. Топографической подосновой к данному проекту послужила съемка в масштабе М 1:500, выполненная ООО "Синдикат" в г. Ростове-на-Дону в 2013г.

П-0190300002112000094-0152995-03

Имя	Колл-д	Лист	Вклад	Дата	Проект планировки	Материалы по обоснованию	Статус	Лист	Листов
ИДП	Зверев	13	13	13	Схема организации улично-дорожной сети и схема движения транспорта, г.Ростов-на-Дону	ООО "Синдикат"	6	6	6
Разработчик	Смолякова	13	13	13	Схема организации улично-дорожной сети и схема движения транспорта, г.Ростов-на-Дону	ООО "Синдикат"	6	6	6

