
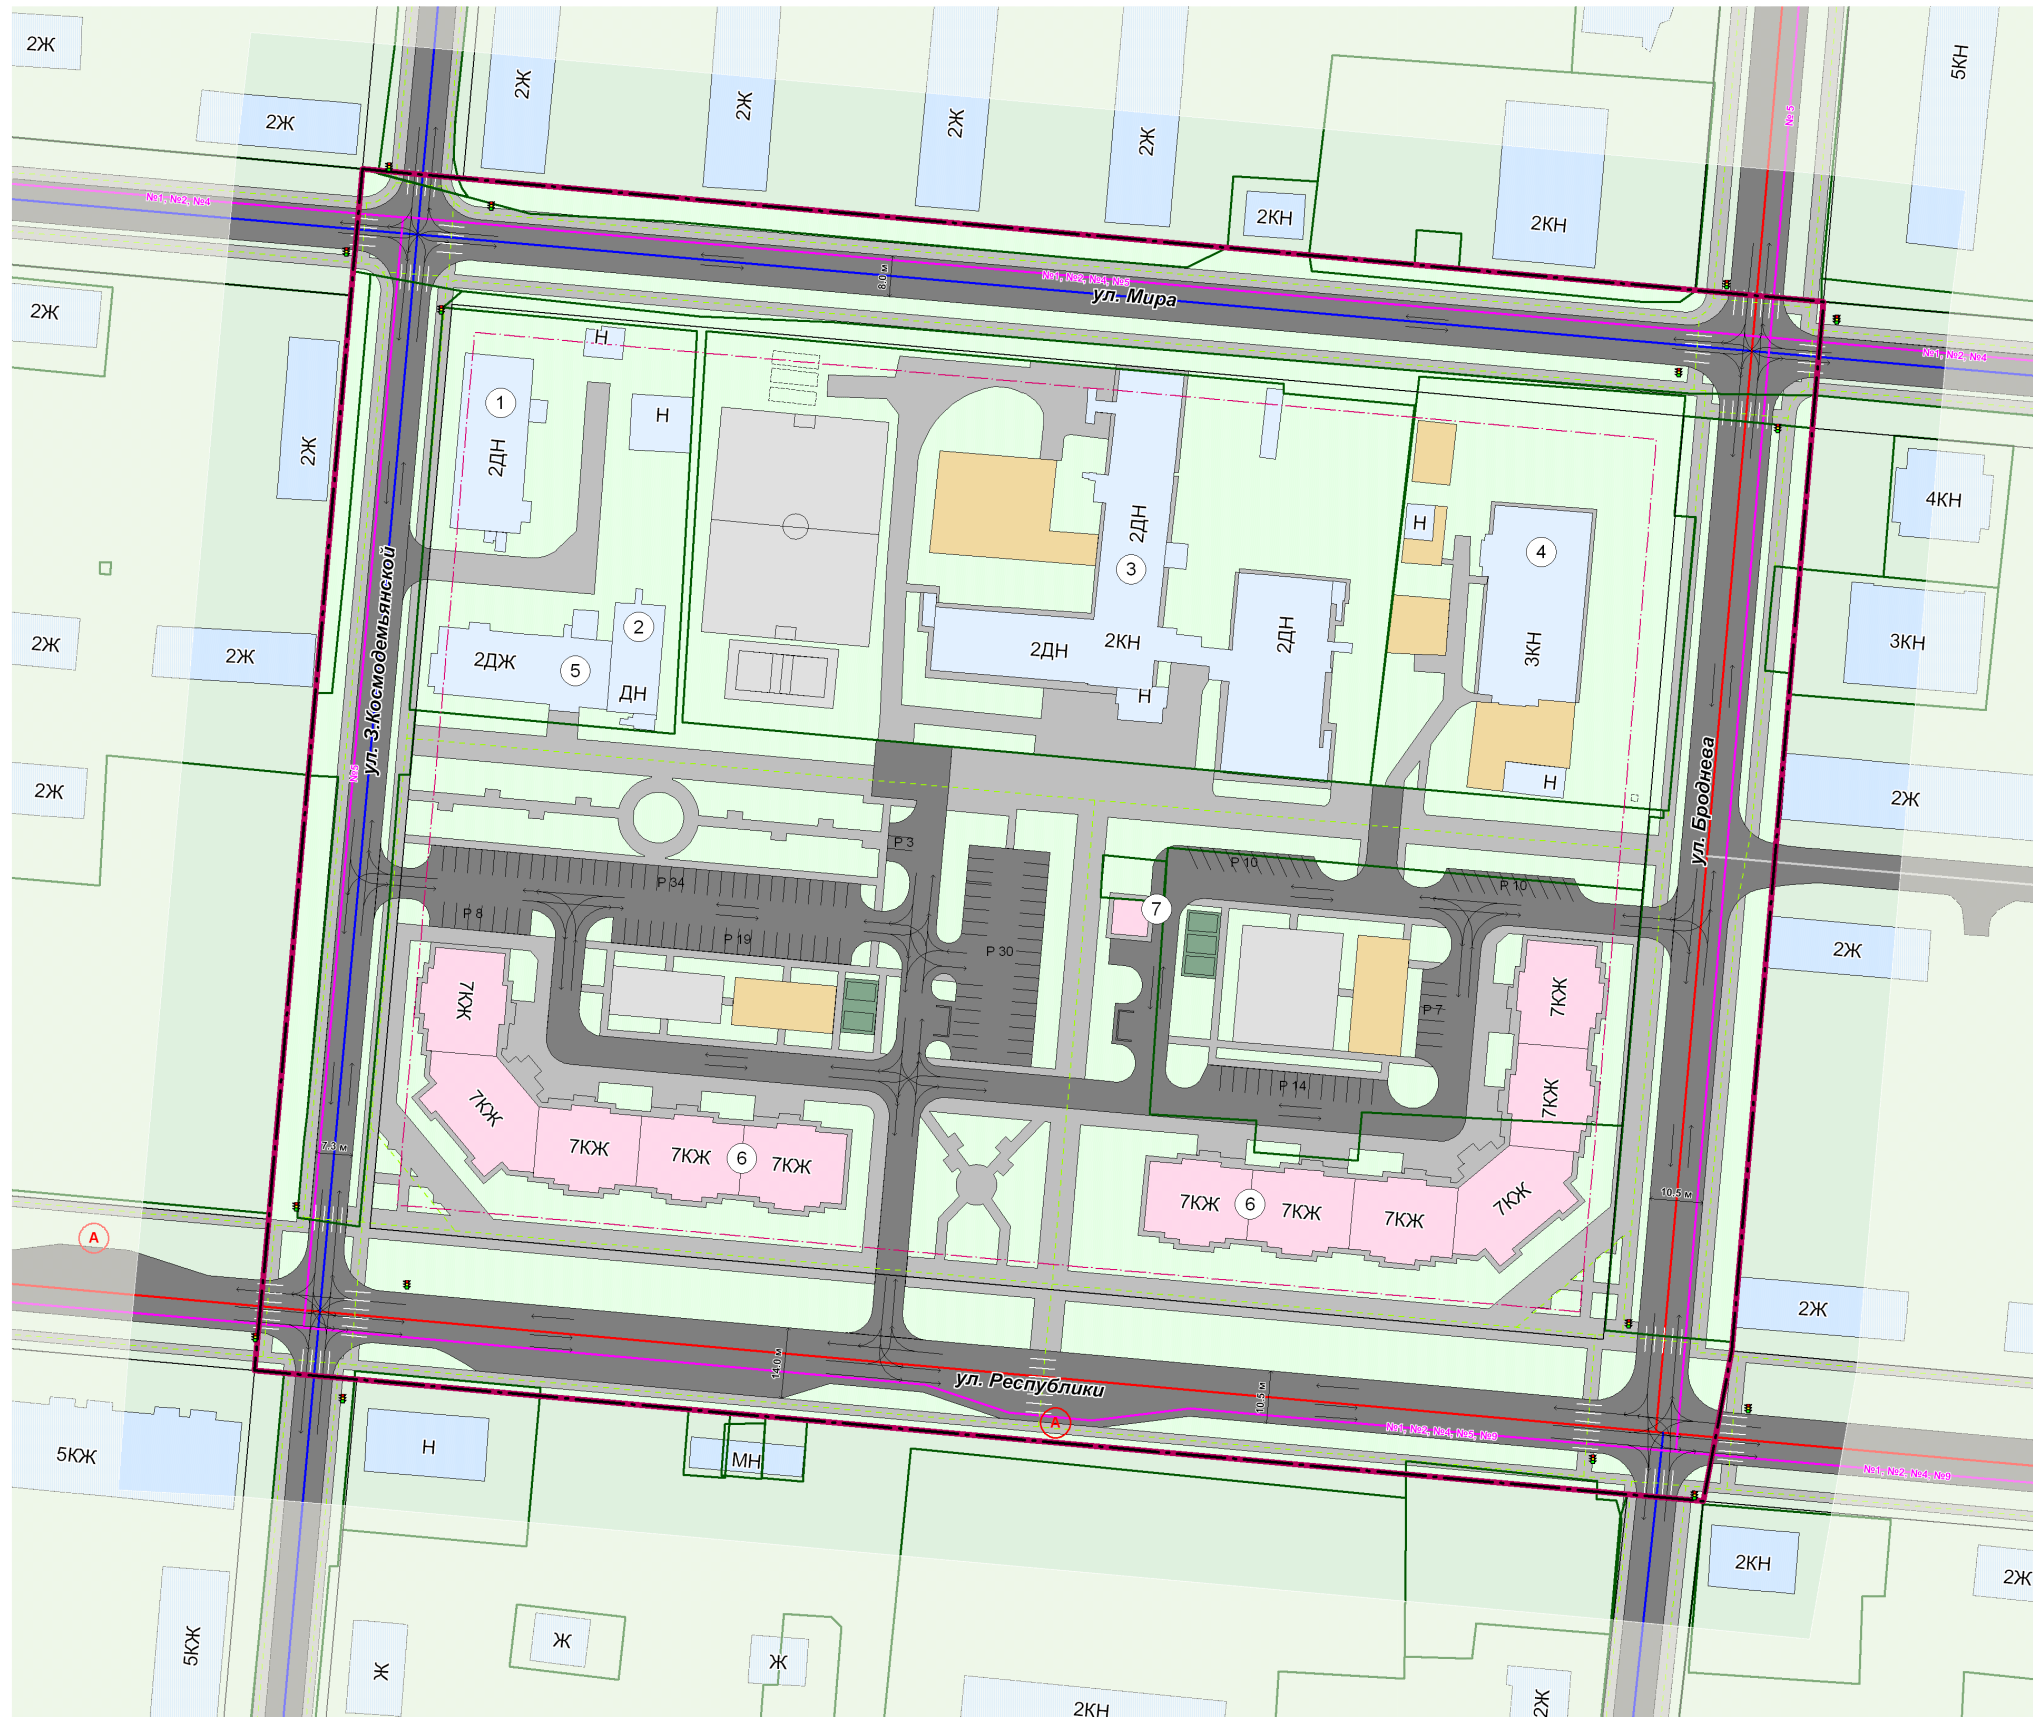


ПРОЕКТ ПЛАНИРОВОК
СХЕМА ОРГАНИЗАЦИИ ТРАНСПОРТА И СЕТИ ДОРОГ И УЛИЦ

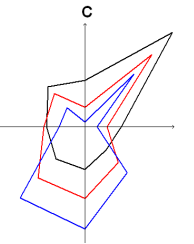

	Граница проектируемой территории
	Границы существующих красных линий
	Границы проектируемых линий регулирования застройки
	Границы земельных участков по данным ГКУ
	Существующие здания
	Проектируемые здания
	Сооружения
	Номера зданий и сооружений по эксплуатации
	Спортивные площадки
	Детские площадки
	Площадки для хозяйственных целей

	Автомобильные дороги, проезды
	Тротуары
	Магистральные улицы общегородского значения регулируемого движения
	Магистральные улицы районного значения (пешеходно-транспортные)
	Проезды
	Автомобильные парковки
	Пешеходные переходы в уровне земли
	Направления движения транспорта
	Основные пути пешеходного движения
	Линии движения общественного транспорта
	Номера маршрутов движения общественного транспорта
	Остановочные пункты общественного транспорта
	Светофоры

№ по плану	Наименование и обозначение	Статус объекта	Адрес	Этажность	Количество		Площадь, кв.м				Строительный объем, куб.м	Колонопропускных	Примечание	
					Секции	квартир	Застр.	Застр.	Застр.	Кипит.				Полная
1	2	3	4	5	6	7	8	9	10	11	12	13	14	15
1	Административное здание	сущ.	ул. 3. Комсомольская, 18	2	-	-	469,21	531,2	-	-	464,2	2960,0	-	по данным тех. паспорта
2	ГОУ ДОД ЯНОО Специализированная детско-юношеская школа олимпийского резерва. Школа бокса. (Спиритал)	сущ.	ул. 3. Комсомольская, 16	1	-	-	215,07	243,1	-	-	139,2	1215,0	-	по данным тех. паспорта
3	МОУ "Средняя общеобразовательная школа № 4"	сущ.	ул. Артева, 17	2	-	-	1980,0	3174,9	-	-	2879,1	13411,0	-	по данным тех. паспорта
4	МДОУ № 20 "Светлячок"	сущ.	ул. Артева, 13	3	-	-	715,06	1716,15	-	-	1609,5	2502,71	-	по данным тех. паспорта
5	ГУЗ "Смало-Ненецкий окружной противотуберкулезный диспансер" Обществен.	сущ.	ул. 3. Комсомольская, 16	2	-	-	482,6	802,2	-	-	385,5	2753,0	-	по данным тех. паспорта
6	Многоквартирный жилой дом (5 секций)	проект	ул. Республики	7	5	140	1602,4	8162,7	8960,5	4108,0	-	39259,3	406	по данным с рабочего проекта
6	Многоквартирный жилой дом (6 секций)	проект	ул. Республики	7	6	168	1909,0	9784,5	8287,4	4889,6	-	46766,1	488	по данным с рабочего проекта
7	Трансформаторная подстанция	проект	-	1	-	-	49,0	-	-	-	-	-	-	-

					2010-07-01	
					Проект планировки, проект межевания, градостроительные планы земельных участков, инженерно-технические условия	
					квартала 33, Селезневского района	
Имя	Инициал	Фамилия	И.О.Ф.	Подпись	Дата	
Директор	Малыхина Е.И.				11.08.11	
Изм. отдела	Савельева Л.Н.				11.08.11	
Зам. н.м. отд.	Синцова О.В.				11.08.11	
Вед. арх.	Морозова А.В.				11.08.11	
Тех. 1. кот.	Амелина Е.В.				11.08.11	
Согласовано директором в соответствии с проектом и докум.					ООО НПО "Сибиряк-Горстрой" г. Омск	
М.П. 500						