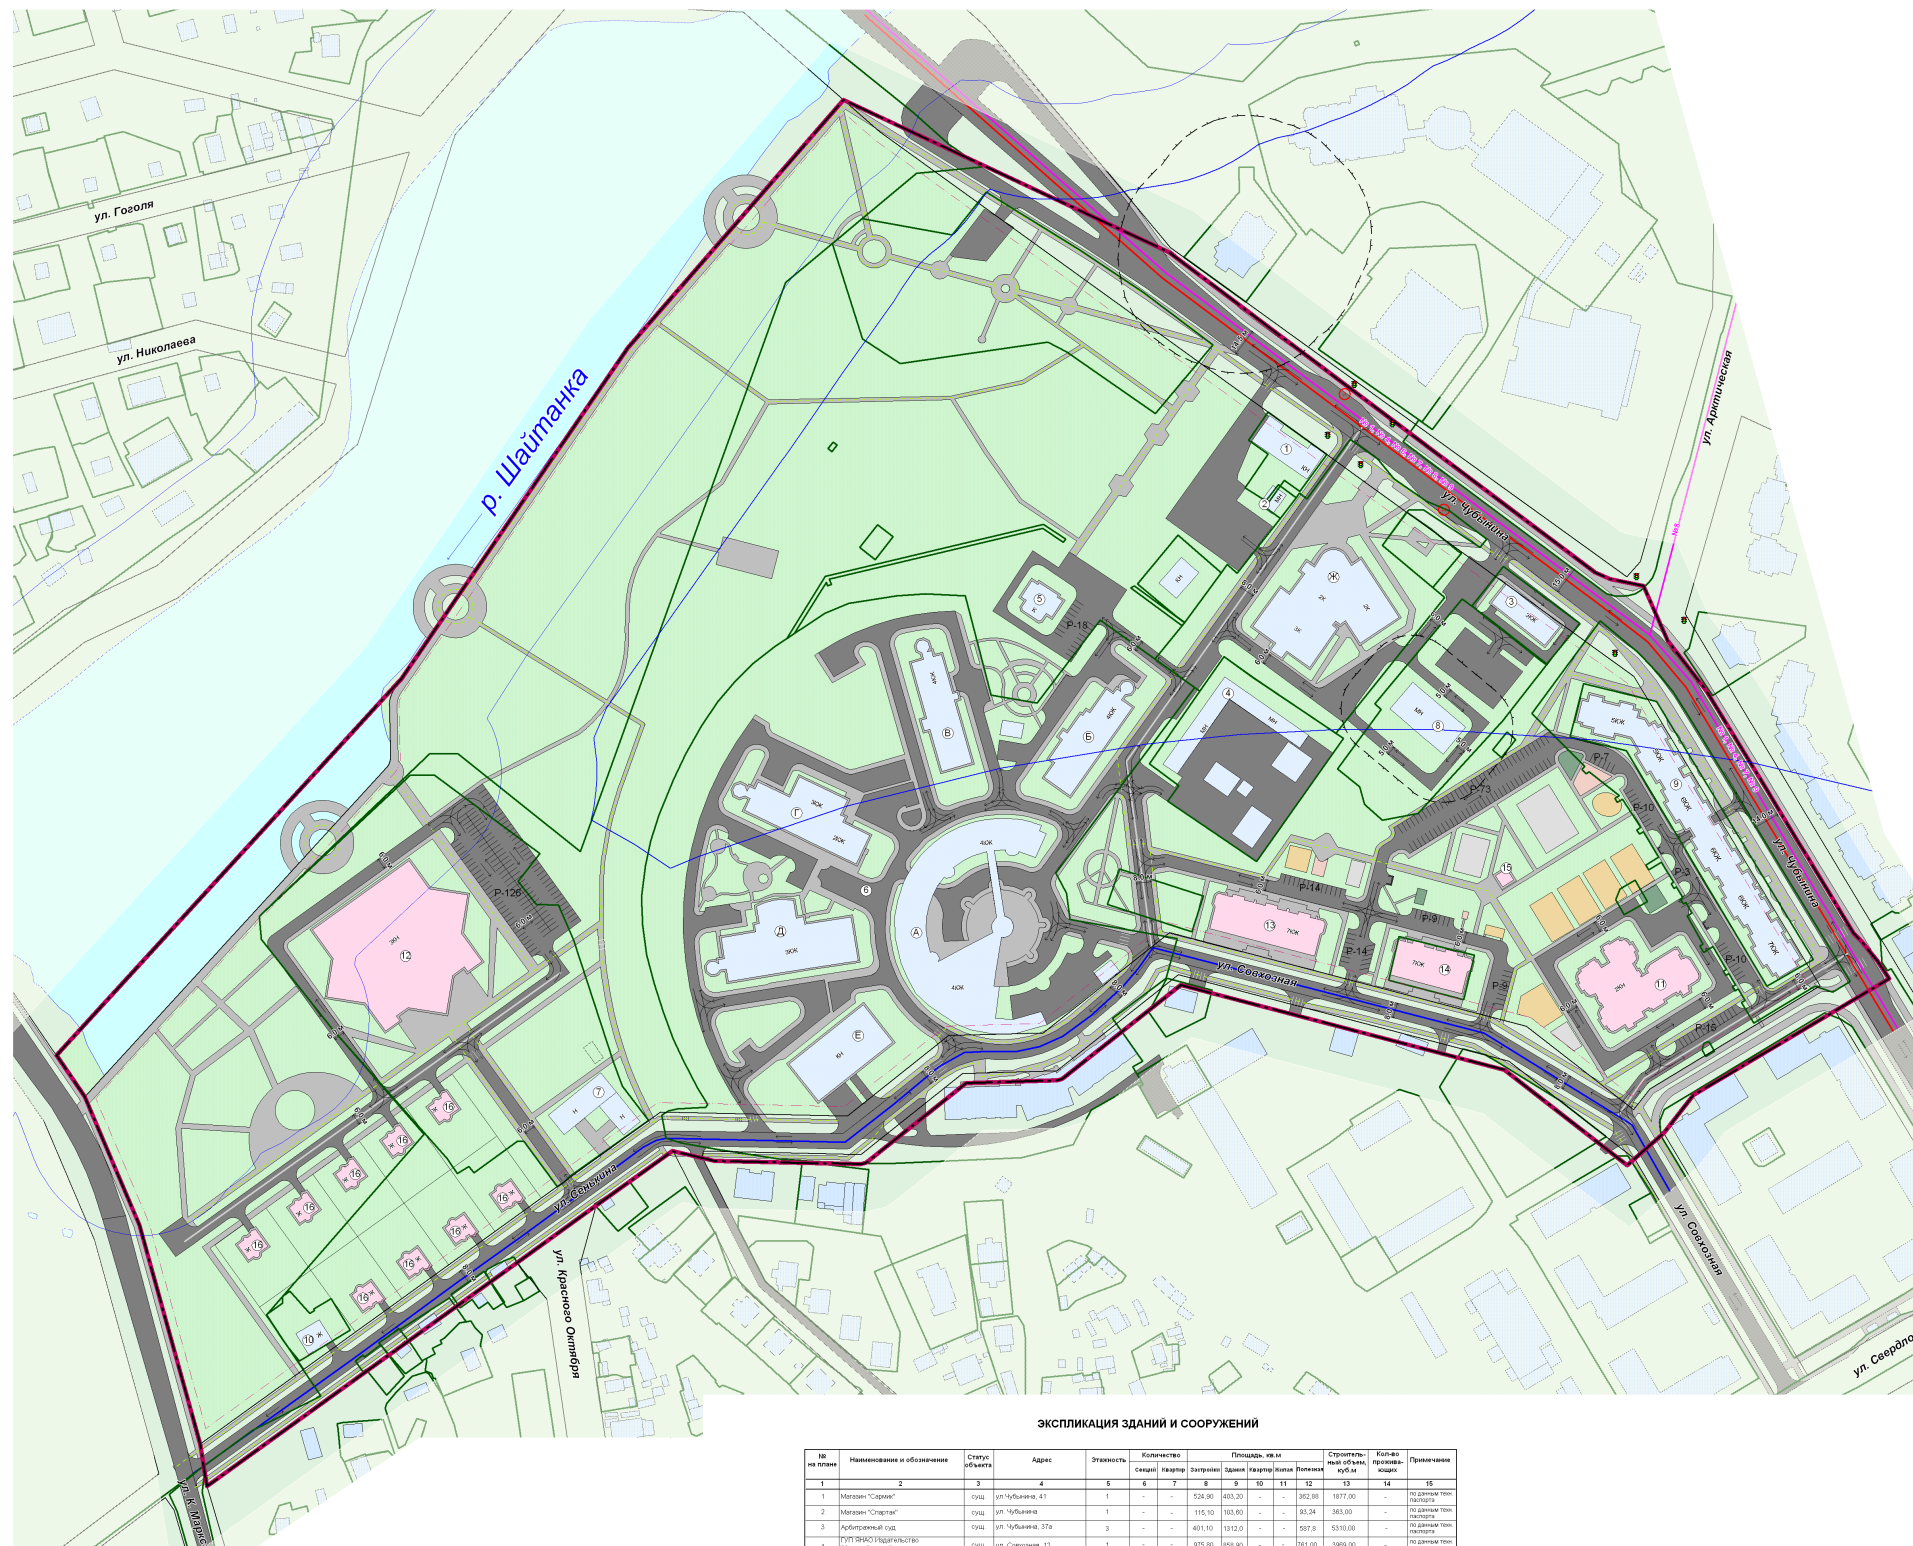


[illegible]

УСЛОВНЫЕ ОБОЗНАЧЕНИЯ

	Граница проектируемой территории
	Границы существующих красных линий
	Границы проектируемых линий регулирования застройки
	Границы земельных участков по данным ГКУ
	Существующие здания
	Проектируемые здания
	Сооружения
	Номера зданий и сооружений по эксплуатации
	Спортивные площадки
	Детские площадки
	Площадки для отдыха взрослого населения
	Площадки для оздоровительных целей

Инженерная и транспортная инфраструктура

	Автомобильные дороги, проезды
	Тротуары
	Магистральные улицы общегородского значения
	Магистральные улицы районного значения (линейно-транспортные)
	Проезды
	Автомобильные парковки
	Пешеходные переходы в уровне земли
	Направления движения транспорта
	Основные пути пешеходного движения
	Линии движения общественного транспорта
	Номера маршрутов движения общественного транспорта
	Остановочные пункты общественного транспорта
	Светофоры

						2010-05-11			
						Проект планировки, проект межевания, градостроительные планы земельных участков, проектное предложение по изъятию земельного участка № 1/01-01/2010			
№	Место	Фамилия И.О.	В.И.	Подпись	Дата	Проект планировки территории надела №18 (утверждаемая часть)	Слободя	Акс	Акс
1	директор	Малышев И.И.			11.05.10		ГП	11	19
2	зам. дир.	Савинкова Л.И.			11.05.10				
3	зам.ин.отд.	Савинкова О.В.			11.05.10				
4	вед.проект.	Алексеева А.А.			11.05.10				
5	вед. спец.	Гарусов А.В.			11.05.10	Состав коллективных transcripts и копии дан. уст.			ООО НПК "Сибирское строительство" г. Омск
М.П. 1/01-01/2010									