


г. Салехард
”Комплексная жилая
застройка по ул. Геологов
в г. Салехард.”

Проект планировки
СХЕМА БЛАГОУСТРОЙСТВА И ОЗЕЛЕНЕНИЯ ТЕРРИТОРИИ

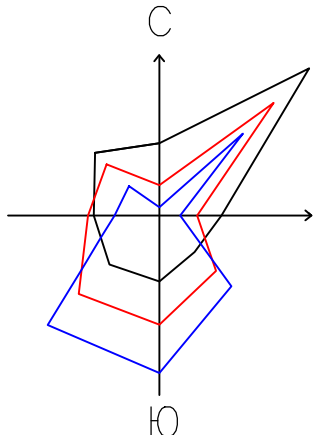

ЭКСПЛИКАЦИЯ ЗДАНИЙ И СООРУЖЕНИЙ

П/П	Наименование обозначения	Статус объекта	Адрес	Этаж-ность	Количество		Площадь, кв.м					Строительный объем м. куб.	Кол-во прожи-бацищ	Примечание
					Секция	Квартир	Застройки	Здания	Квартир	Жилая	Полезная			
1	2	3	4	5	6	7	8	9	10	11	12	13	14	15
1	Трестажный 23-х квартирный жилой дом Корпус 1	проектируемый	ул. Геологов	3	-	23	482,82	414,40	876,73	503,70	876,73	4102,56	58	По данным рабочего проекта
2	Трестажный 23-х квартирный жилой дом Корпус 2	проектируемый	ул. Геологов	3	-	23	482,82	414,40	876,73	503,70	876,73	4102,56	58	По данным рабочего проекта
3	Трестажный 23-х квартирный жилой дом Корпус 3	проектируемый	ул. Геологов	3	-	23	482,82	414,40	876,73	503,70	876,73	4102,56	58	По данным рабочего проекта
4	Трестажный 23-х квартирный жилой дом Корпус 4	проектируемый	ул. Геологов	3	-	23	482,82	414,40	876,73	503,70	876,73	4102,56	58	По данным рабочего проекта
5	Трестажный 23-х квартирный жилой дом Корпус 5	проектируемый	ул. Геологов	3	-	23	482,82	414,40	876,73	503,70	876,73	4102,56	58	По данным рабочего проекта
6	Трестажный 23-х квартирный жилой дом Корпус 6	проектируемый	ул. Геологов	3	-	23	482,82	414,40	876,73	503,70	876,73	4102,56	58	По данным рабочего проекта
7	Трансформаторная подстанция 2х 630 кВА	проектируемый	ул. Геологов	-	-	-	-	-	-	-	-	-	-	-



УСЛОВНЫЕ ОБОЗНАЧЕНИЯ

ГРАНИЦЫ

- Граница проектируемых красных линий
- Граница проектируемых линий регулирования застройки
- Граница земельных участков по данным ГКУ

ТЕРРИТОРИИ

- Предназначенные для благоустройства

Здания и сооружения

- Существующие здания
- Проектируемые здания
- Номера зданий и сооружений по экспликации

Объекты благоустройства

- Детские площадки
- Площадки для взрослого населения
- Площадки для сбора мусора
- Клумбы, цветники, газоны


Транспортная инфраструктура

- Автомобильные дороги, проезды
- Автомобильные парковки
- Тротуары
- Проектируемое уличное освещение
- Проектируемое кабельные линии

ВЕДОМОСТЬ ЭЛЕМЕНТОВ ОЗЕЛЕНЕНИЯ

Условные обозначения	Поз.	Наименование породы или вида насаждения	Возраст, лет	Кол-во	Примечание
	1	Ива беликолепная кустарниковая	3-5		кустарник однорядный 3 шт. на 1 м.п.
	2	Можжевельник обыкновенный	3-5		кустарник однорядный 3 шт. на 1 м.п.
	3	Береза	6-11		крупномерные саженцы с комом 1,0х1,0х0,6
	4	Пихта сибирская	6-11		крупномерные саженцы с комом 1,0х1,0х0,6

МАСШТАБ 1:500

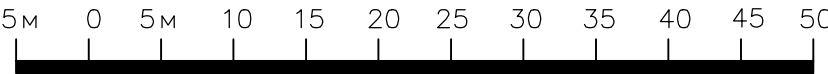

1701-015 – ПП, ПМ, ГрПл					
Проект планировки, проект межевания, градостроительные планы					
планы земельных участков территории планировочного квартала					
в границах улиц Обвездная, Геологов г. Салехард					
Изм.	Колуч.	Лист	№ док.	Подпись	Дата
Разработал	Степанов Б.Д.	1	01.15		
Проверил	Нодикова Е.Ю.	2	01.15		
ГМП	Науменко С.В.	3	01.15		
Н.Контроль	Науменко С.В.	4	01.15		
Утвердил	Нодикова Е.Ю.	5	01.15		
Материалы по обоснованию. Проекта планировки территории				Страница	Лист
				Р	16
Схема благоустройства и озеленения территории (1:500)				Листов	17
				ООО "Инновационные Строительные Технологии ЯНАО" г.Салехард	