




Приложение № 1
Схема территории планировочного квартала 01:39:02

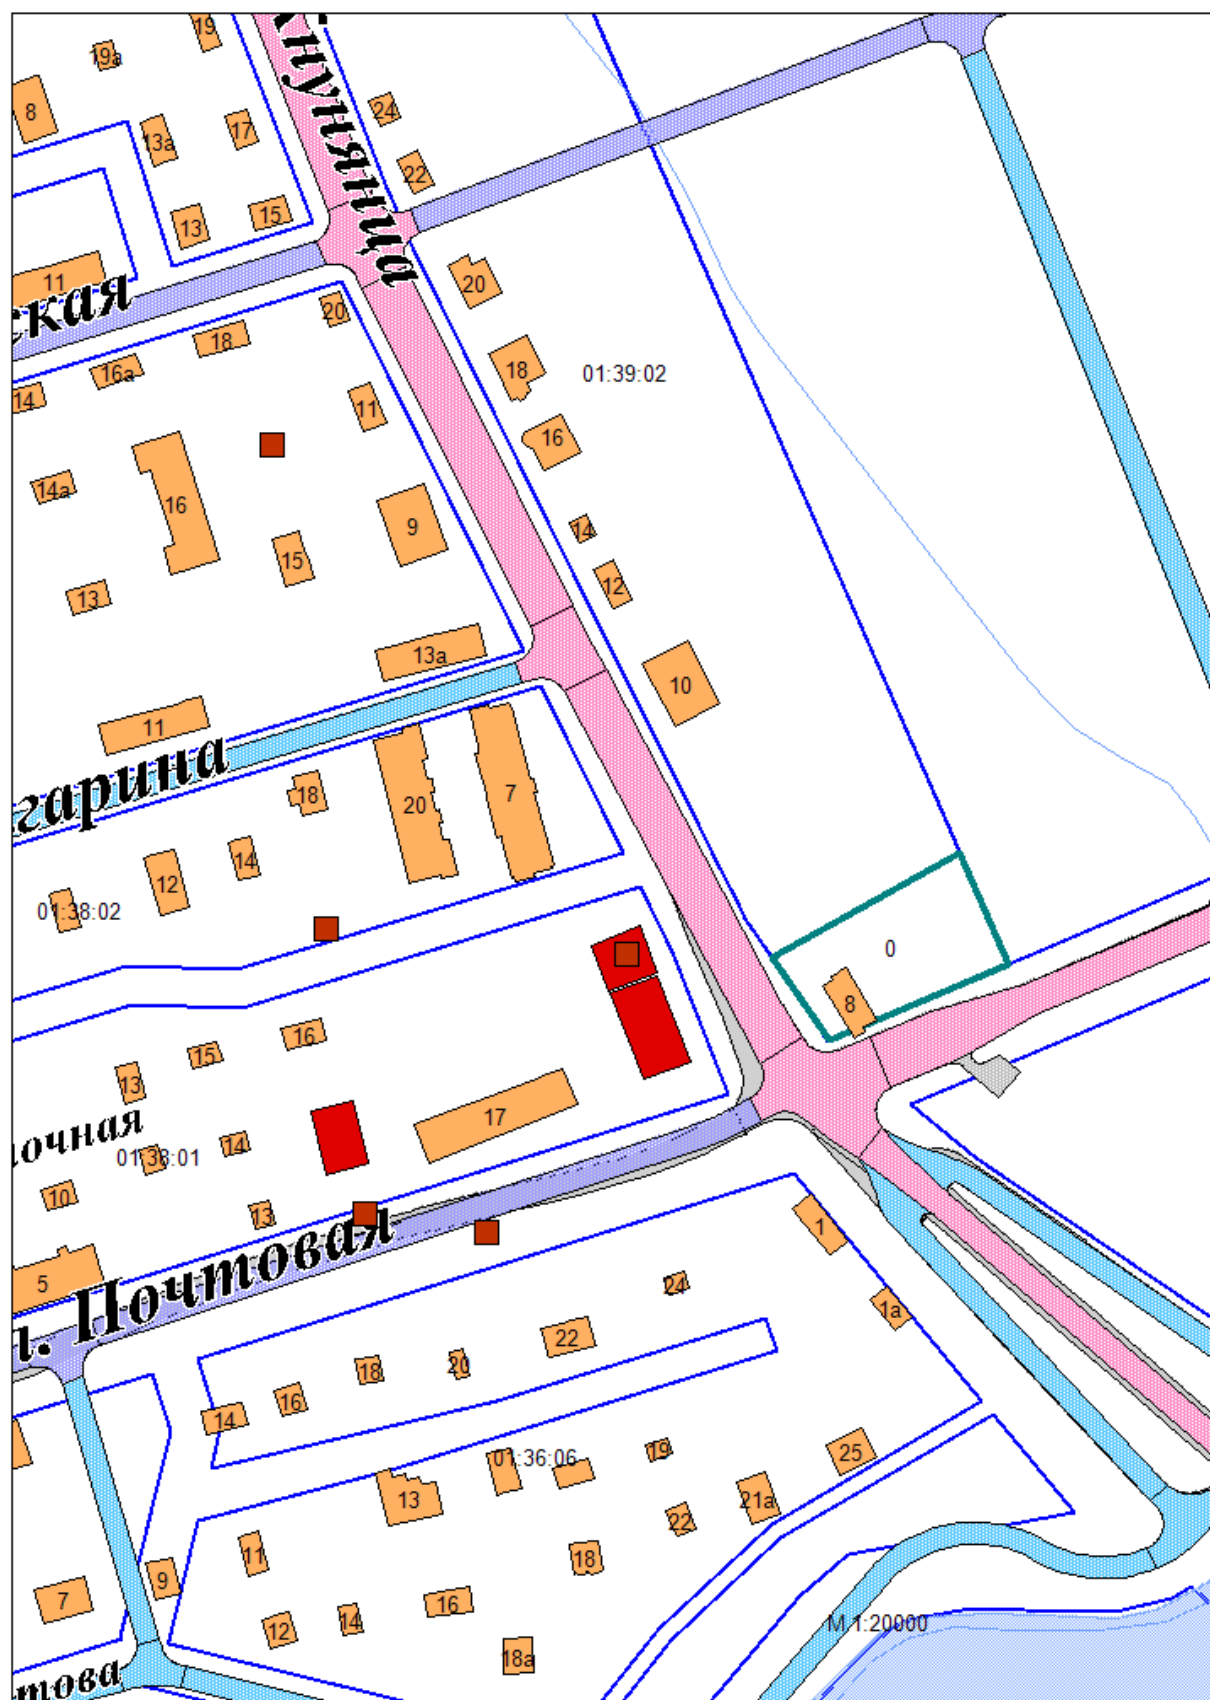


Приложение № 2
Схема территории планировочного квартала 01:38:05

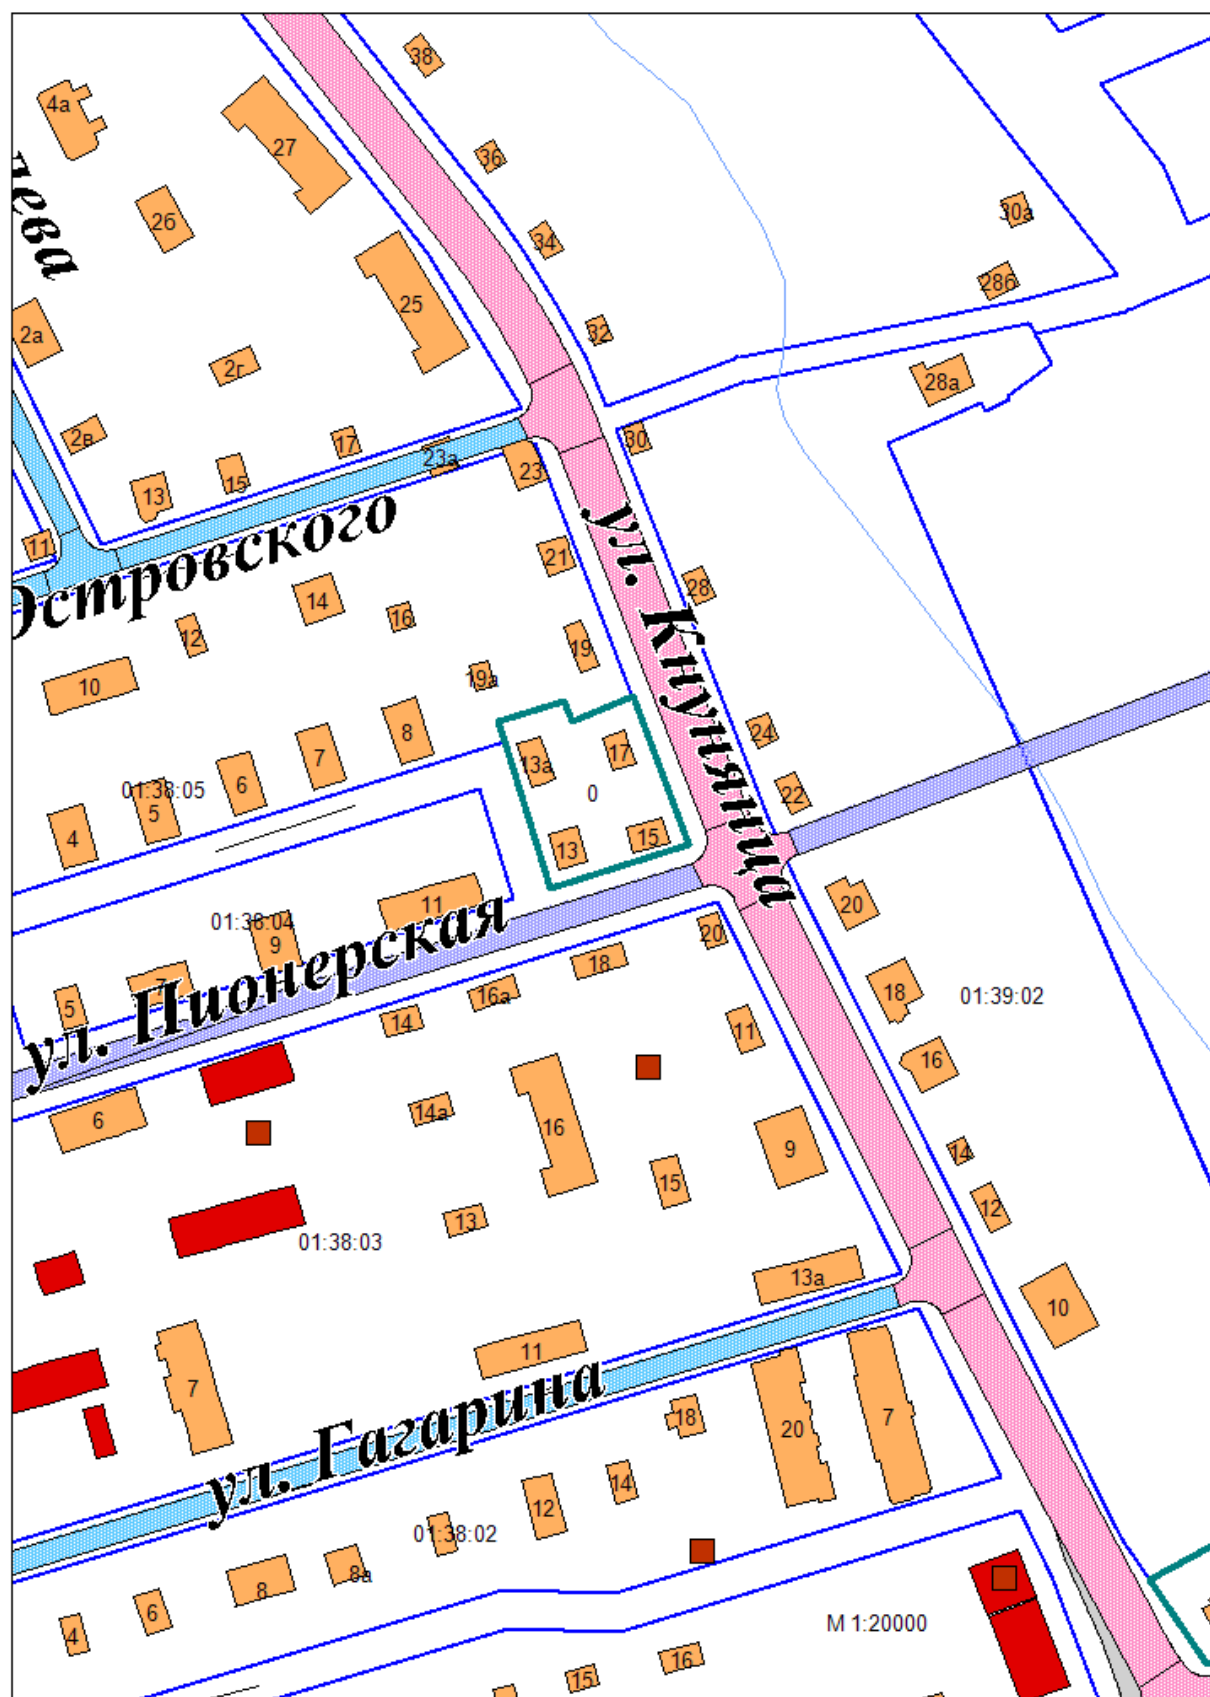


Приложение № 3
Схема территории планировочного квартала 01:38:05

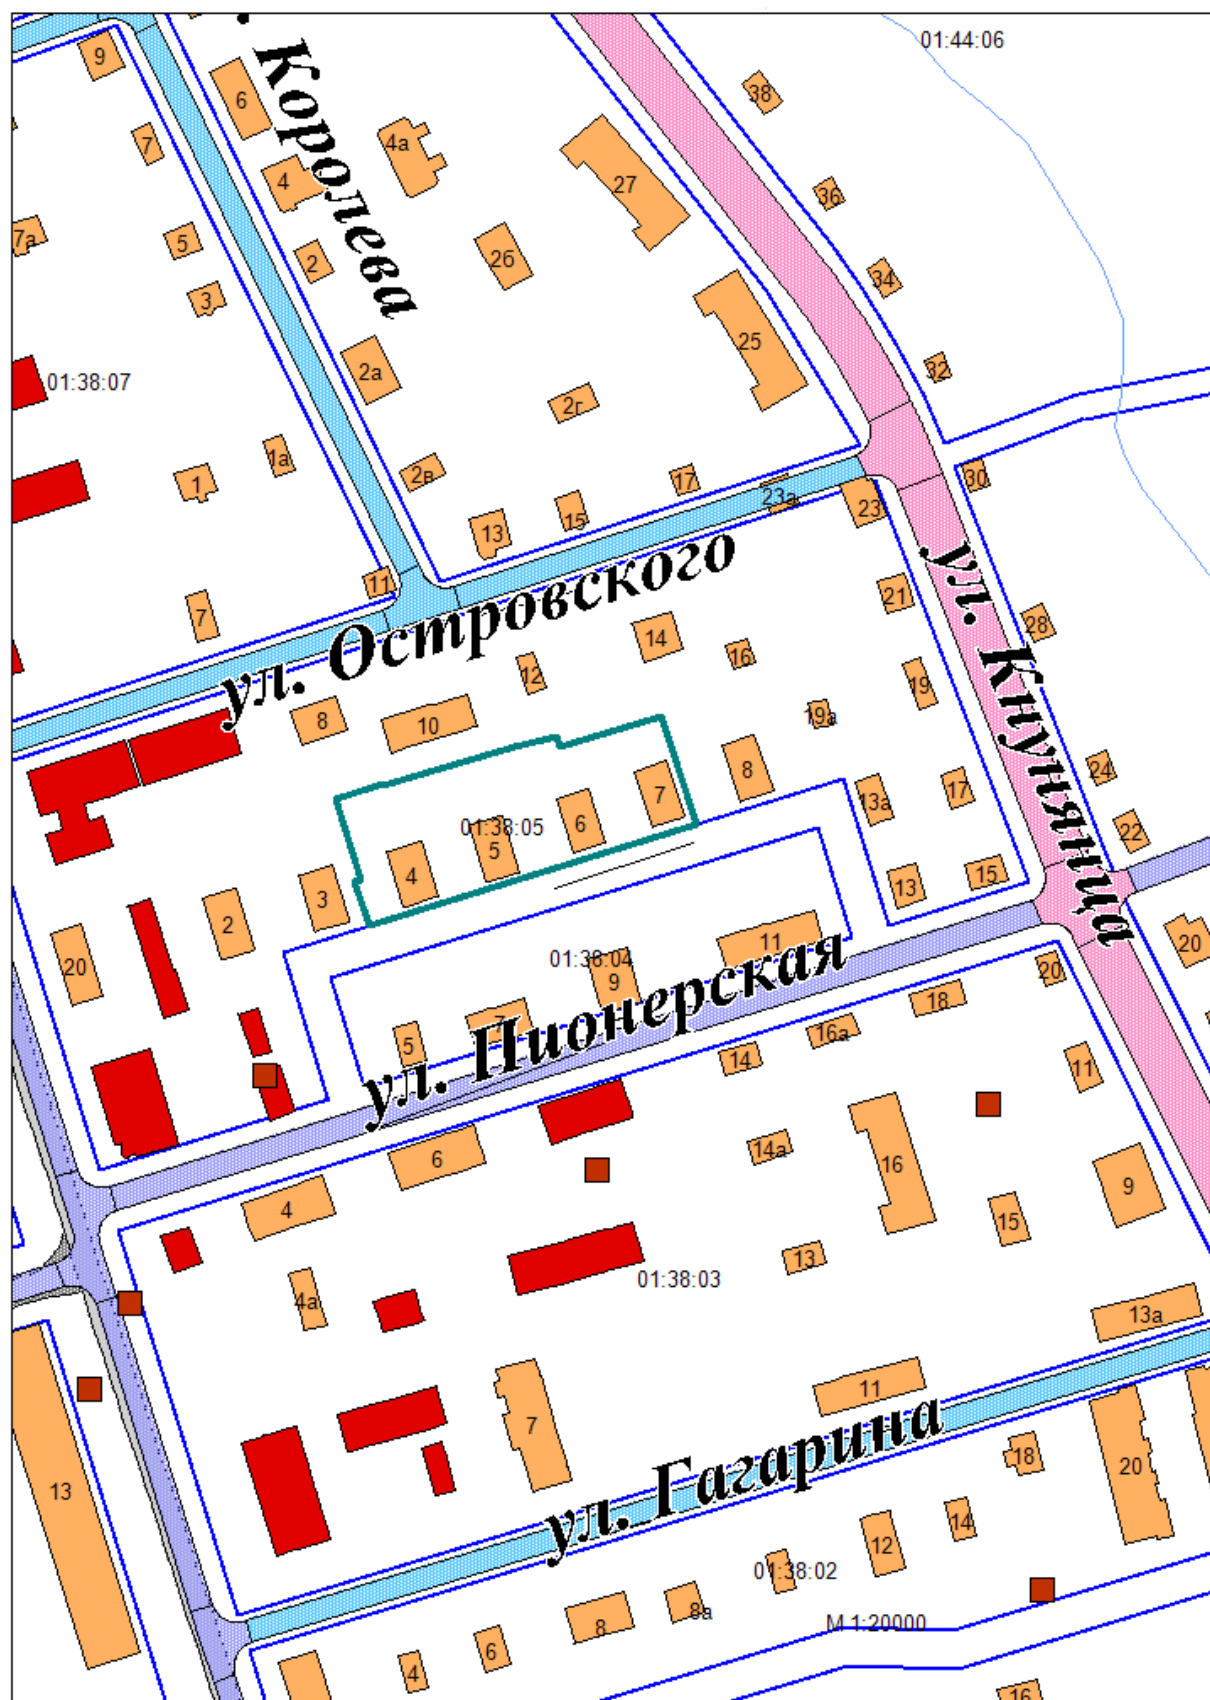


Приложение № 4
Схема территории планировочного квартала 01:21:01

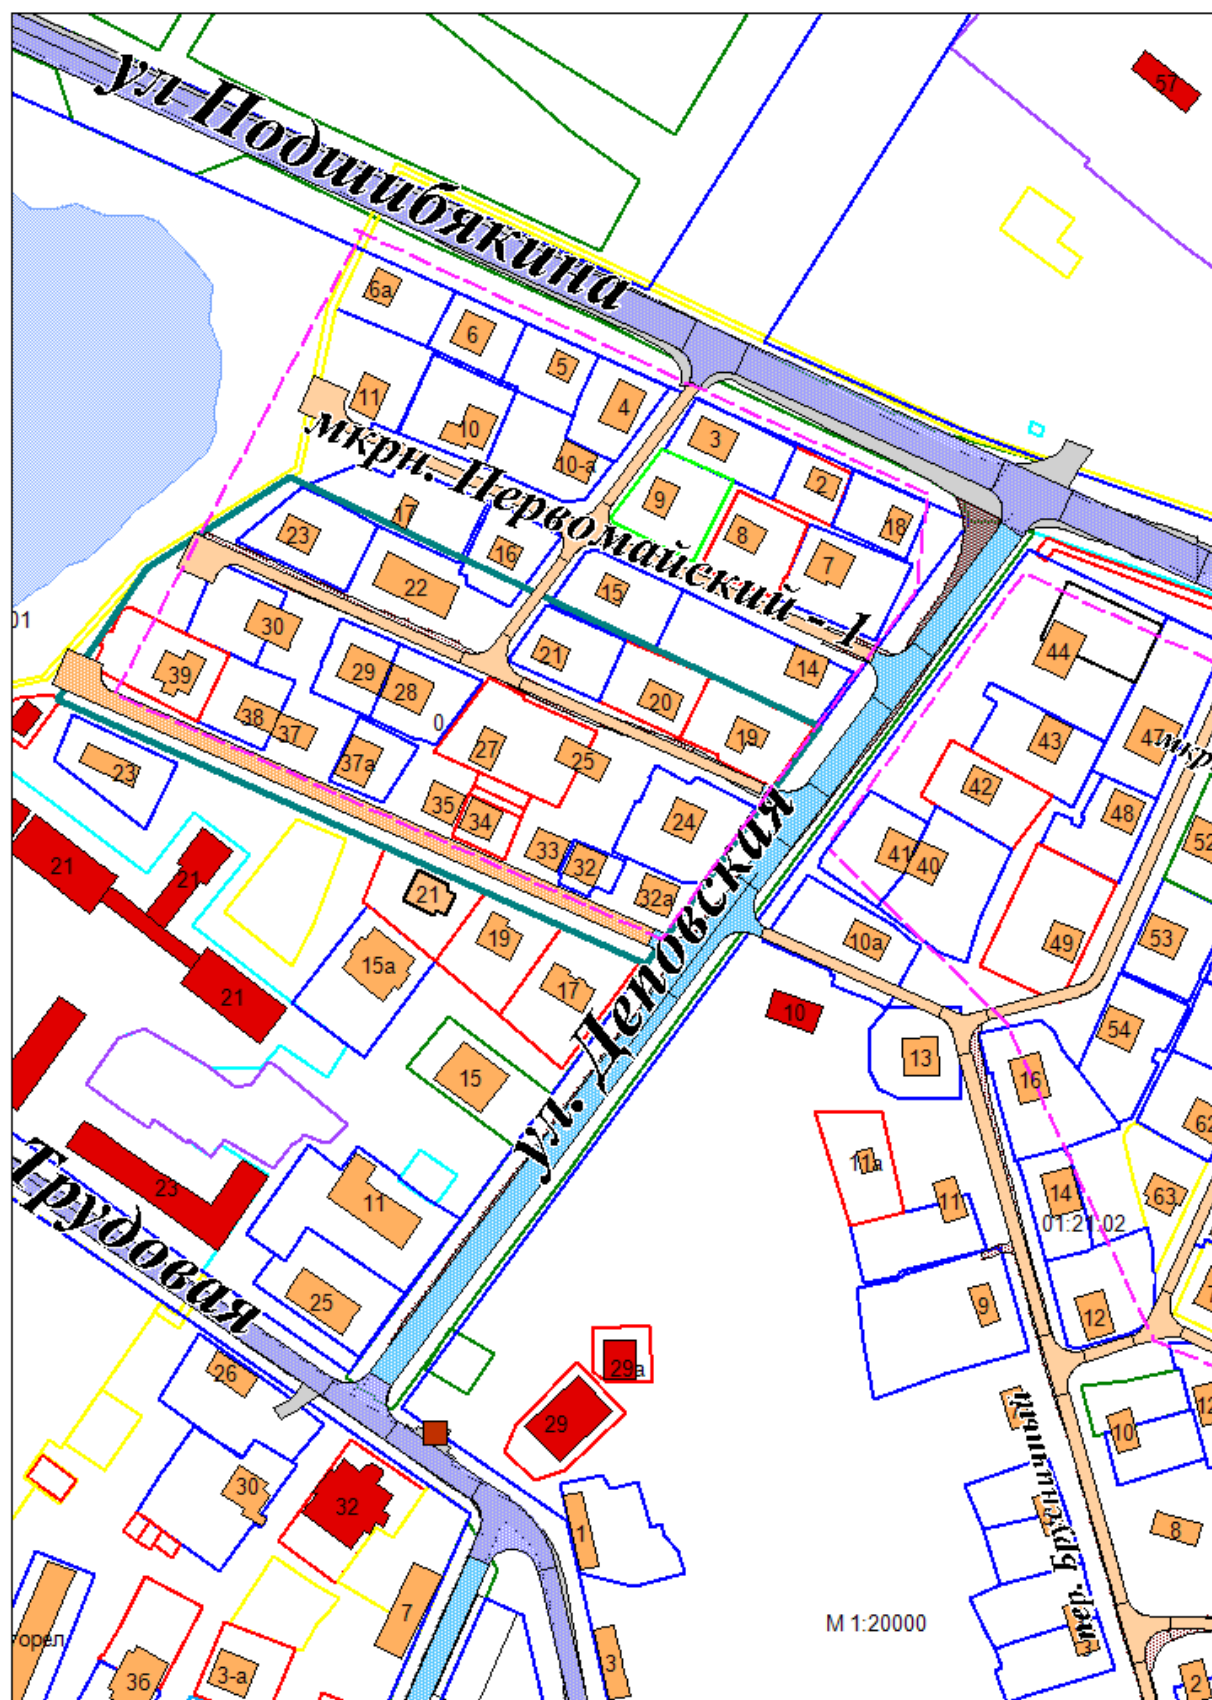

Приложение № 5
Схема территории планировочного квартала 01:21:02

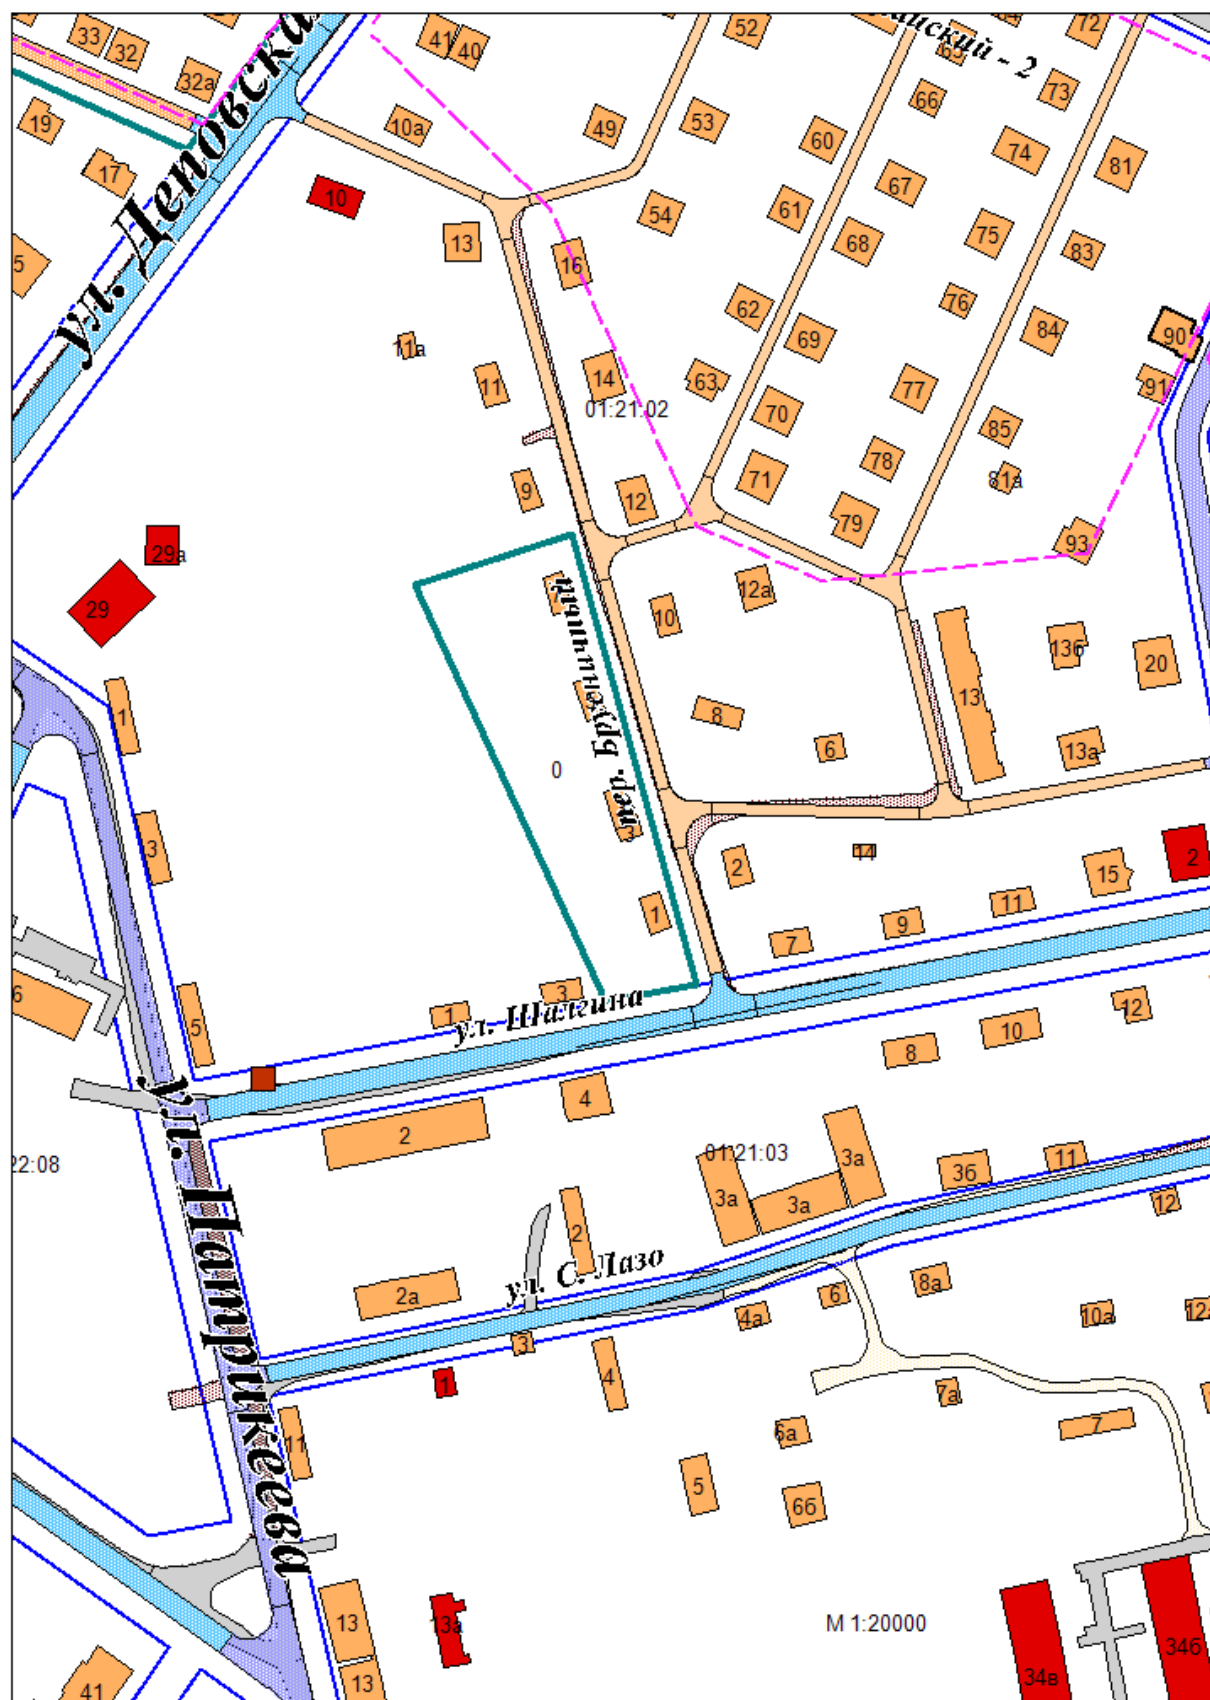


Приложение № 6
Схема территории планировочного квартала 01:24:01

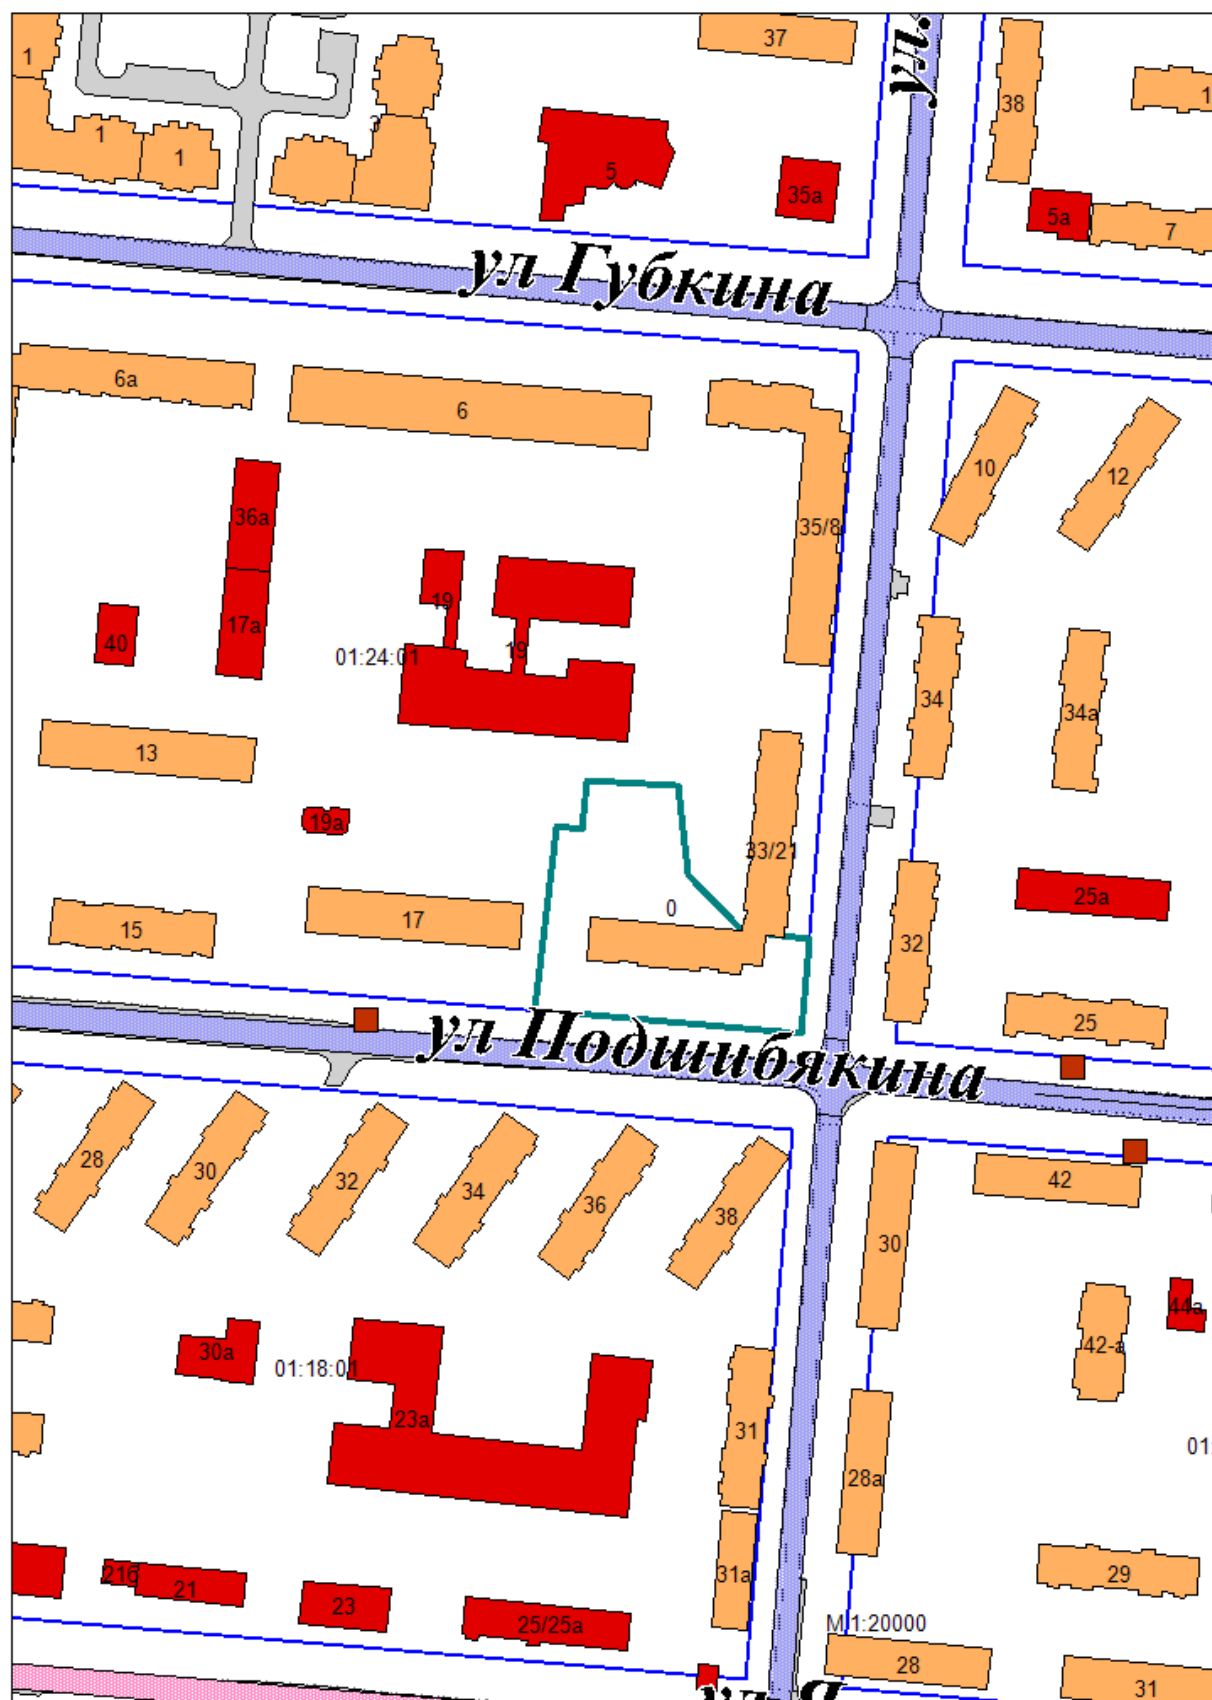

Приложение № 7
Схема территории планировочного квартала 01:46:03




Приложение № 8
Схема территории планировочного квартала 01:38:06

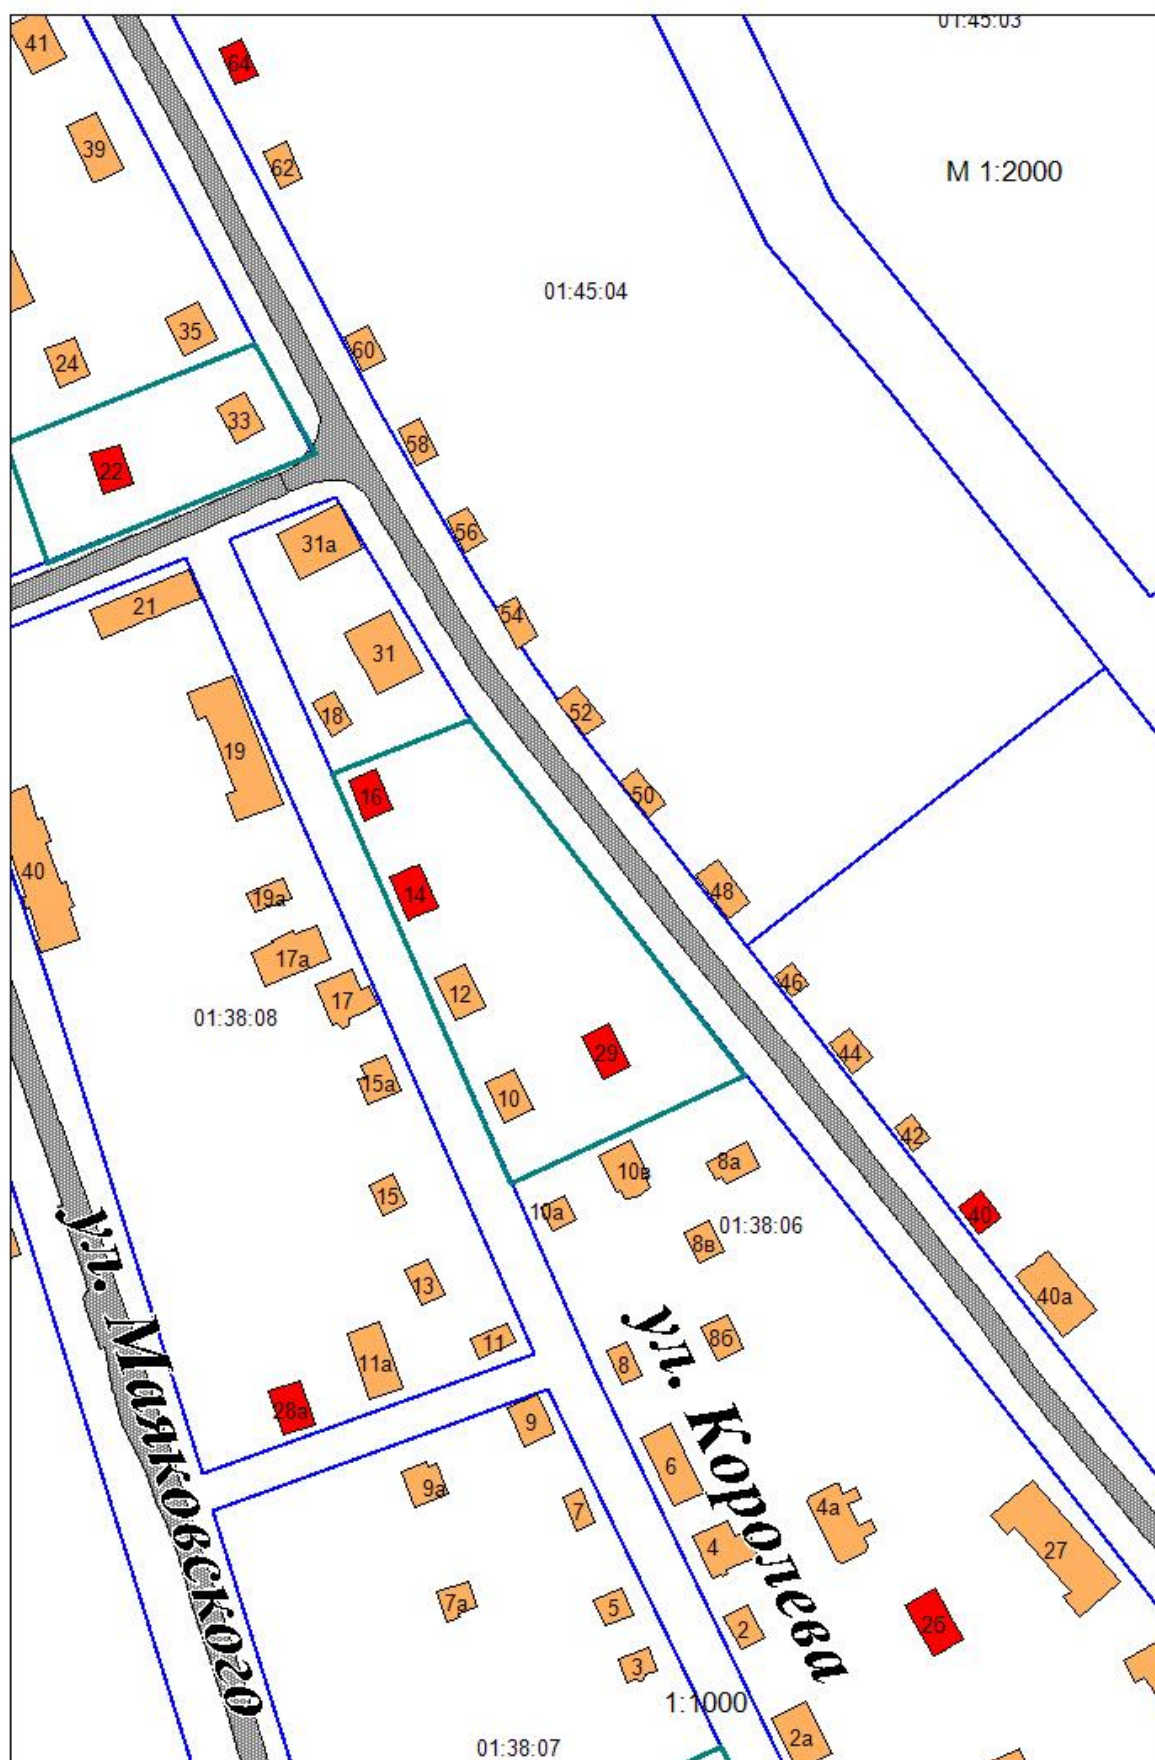


Приложение № 9
Схема территории планировочного квартала 01:38:09



Приложение № 10
Схема территории планировочного квартала 01:17:01

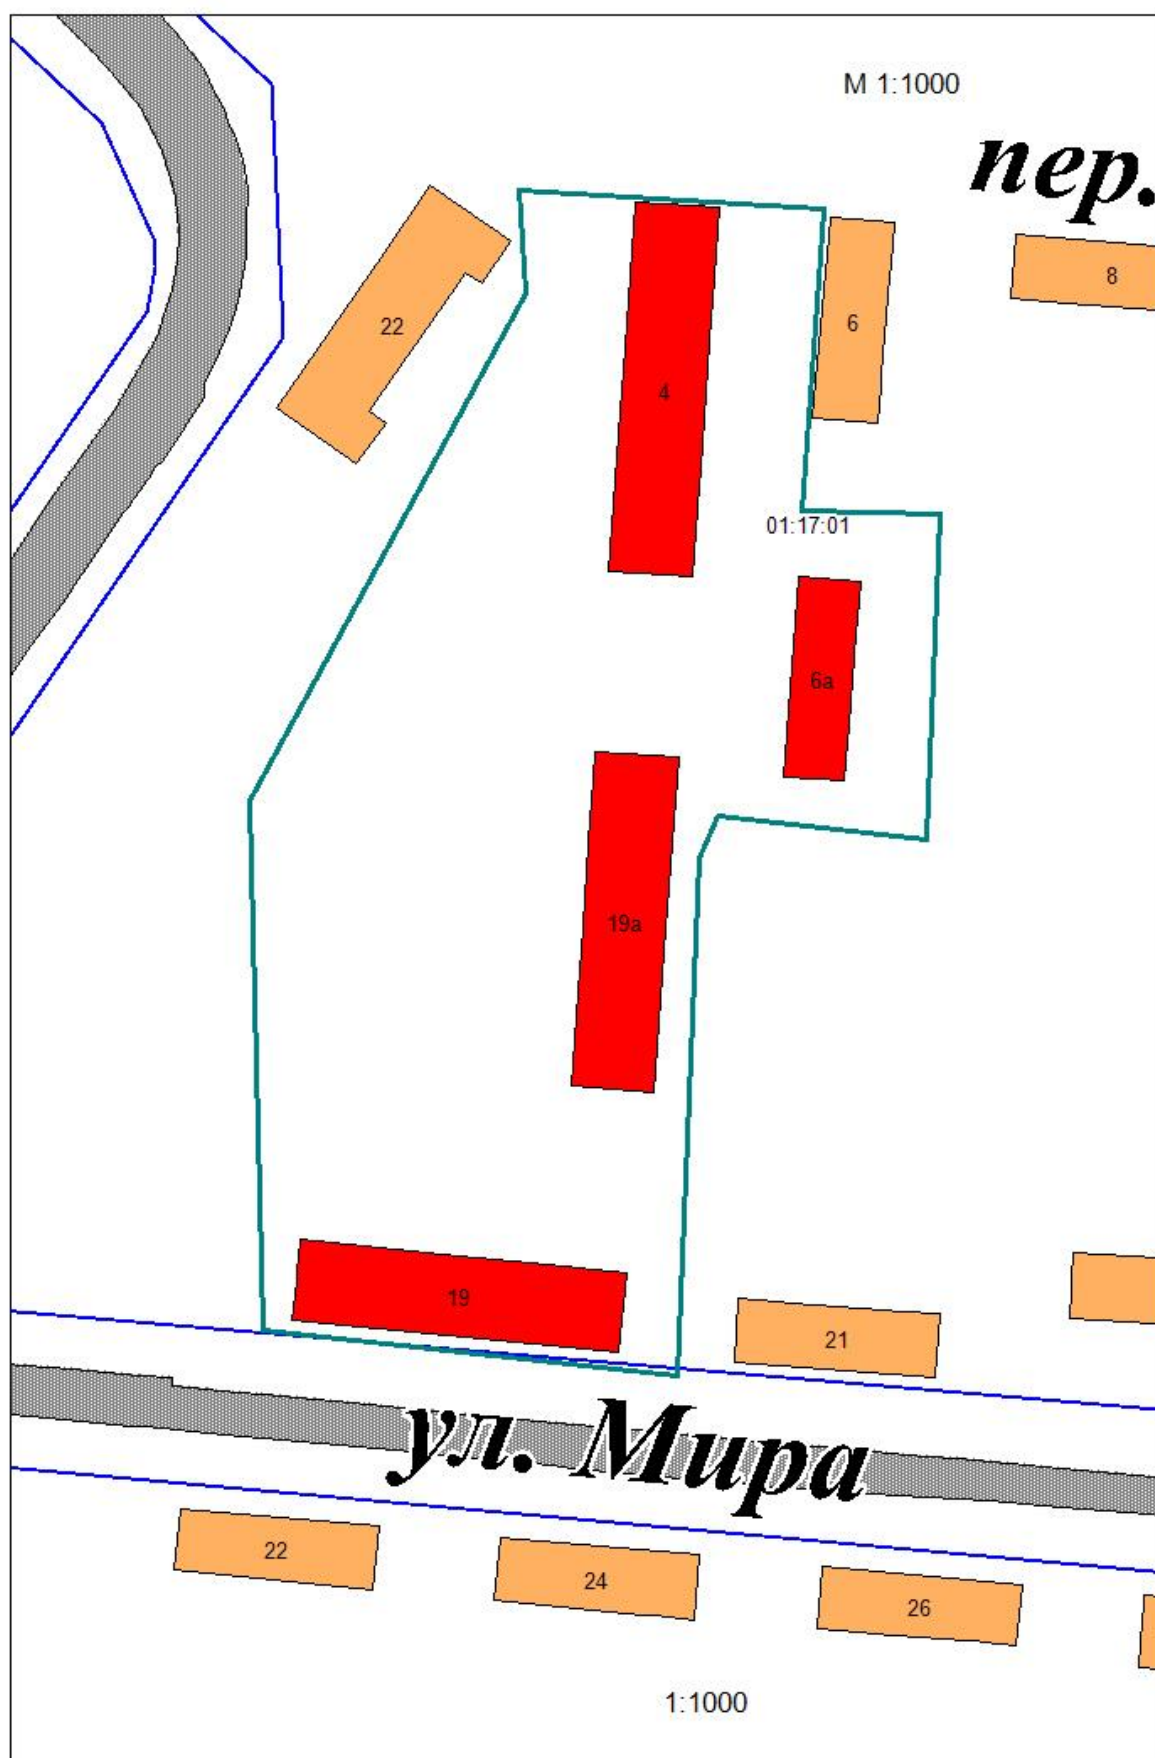

Приложение № 11
Схема территории планировочного квартала 01:17:01

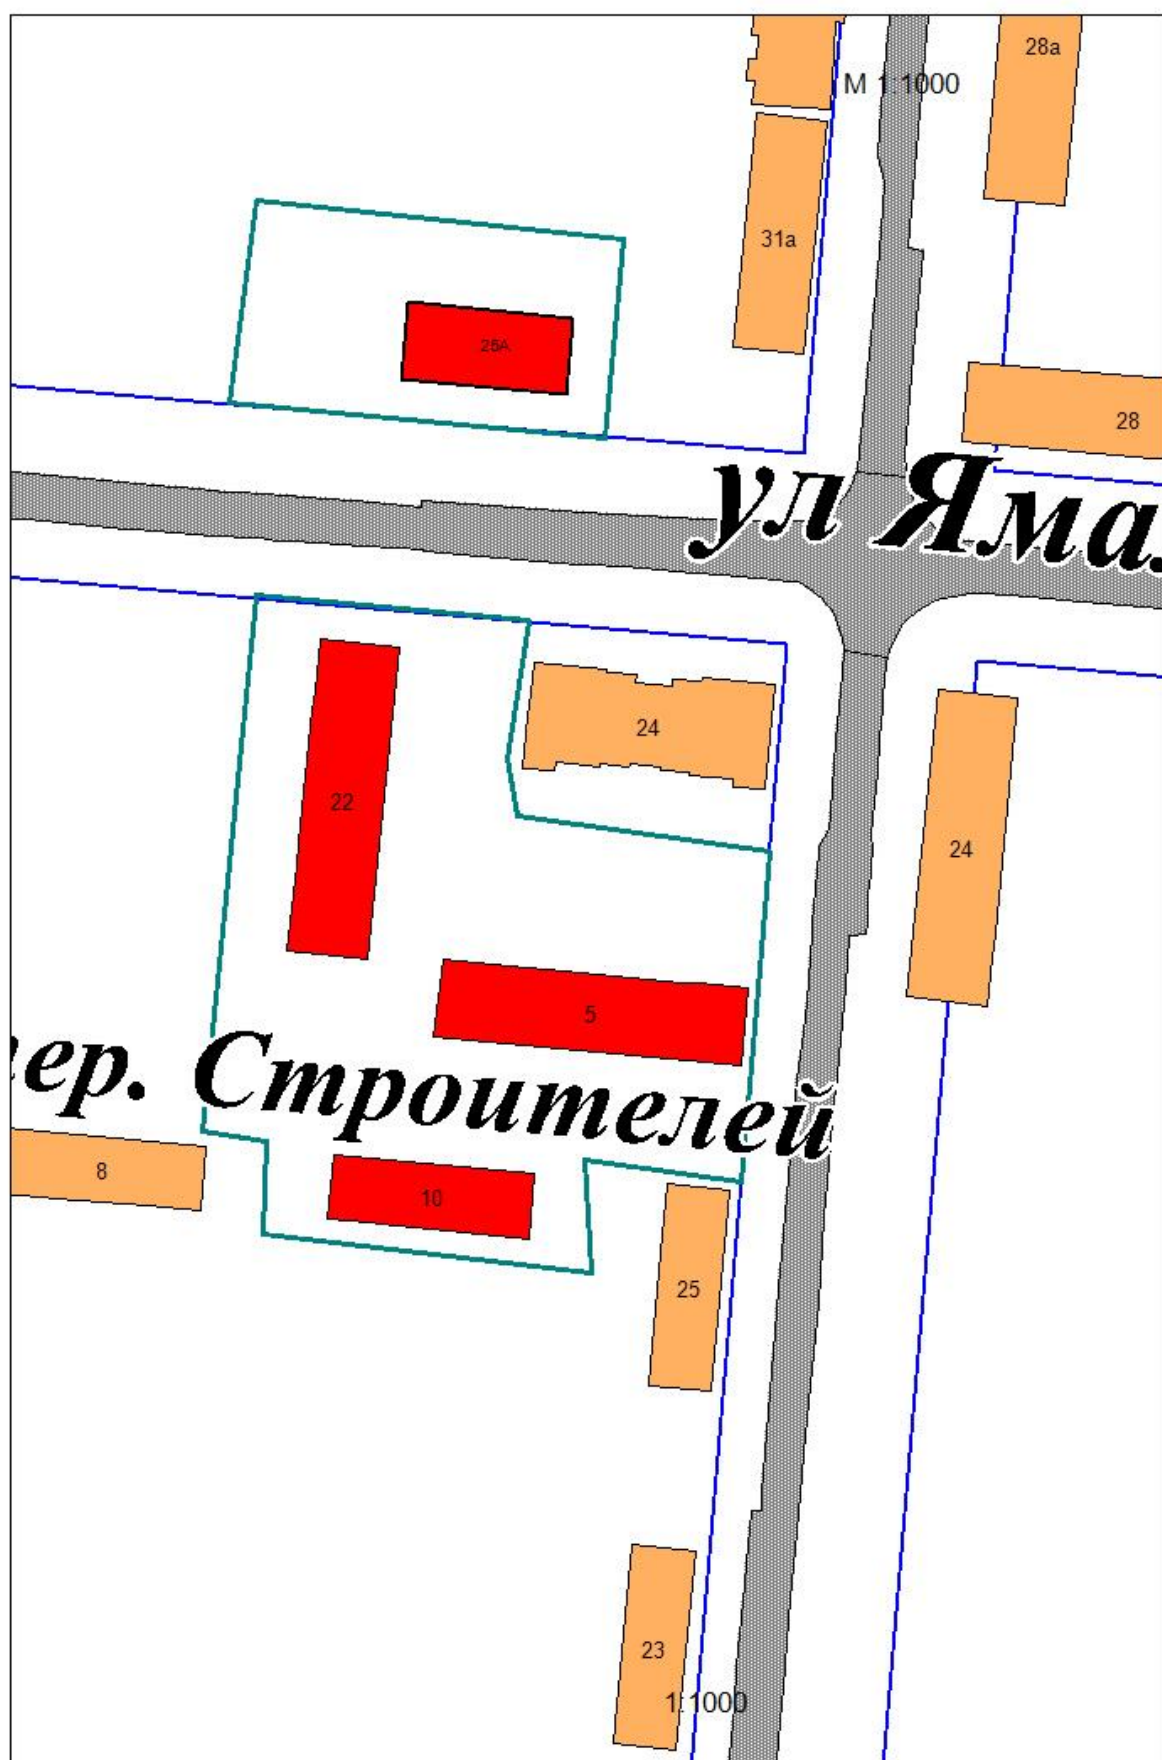

Приложение № 12
Схема территории планировочного квартала 01:16:01



Приложение № 13
Схема территории планировочного квартала 01:46:05




Приложение № 14
Схема территории планировочного квартала 01:26:01



Приложение № 15
Схема территории планировочного квартала 01:21:02



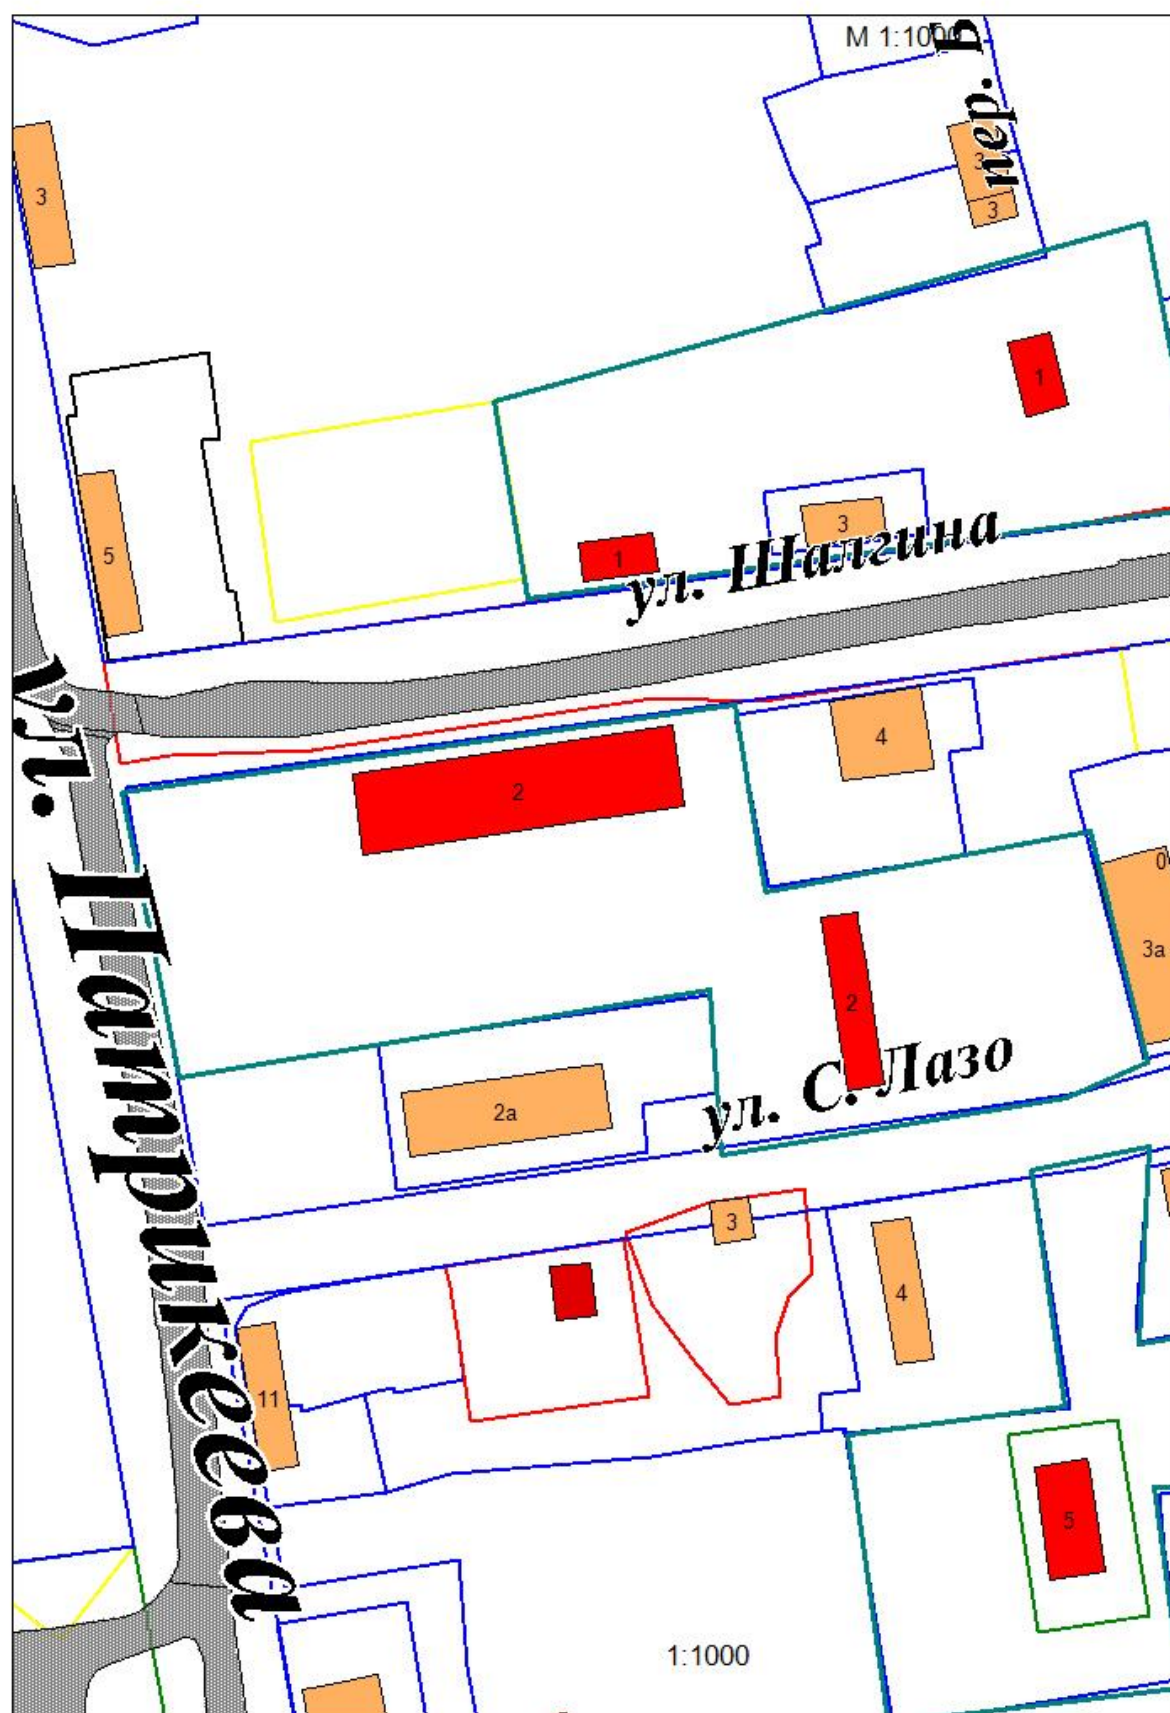

Приложение № 17
Схема территории планировочного квартала 01:19:01



Приложение № 18
Схема территории планировочного квартала 01:24:01

