


№ п/п	X	Y
0		
1	112907.03	108929.63
2	112894.40	108922.73
3	112901.77	108909.33
4	112920.25	108919.30
1	112907.03	108929.63

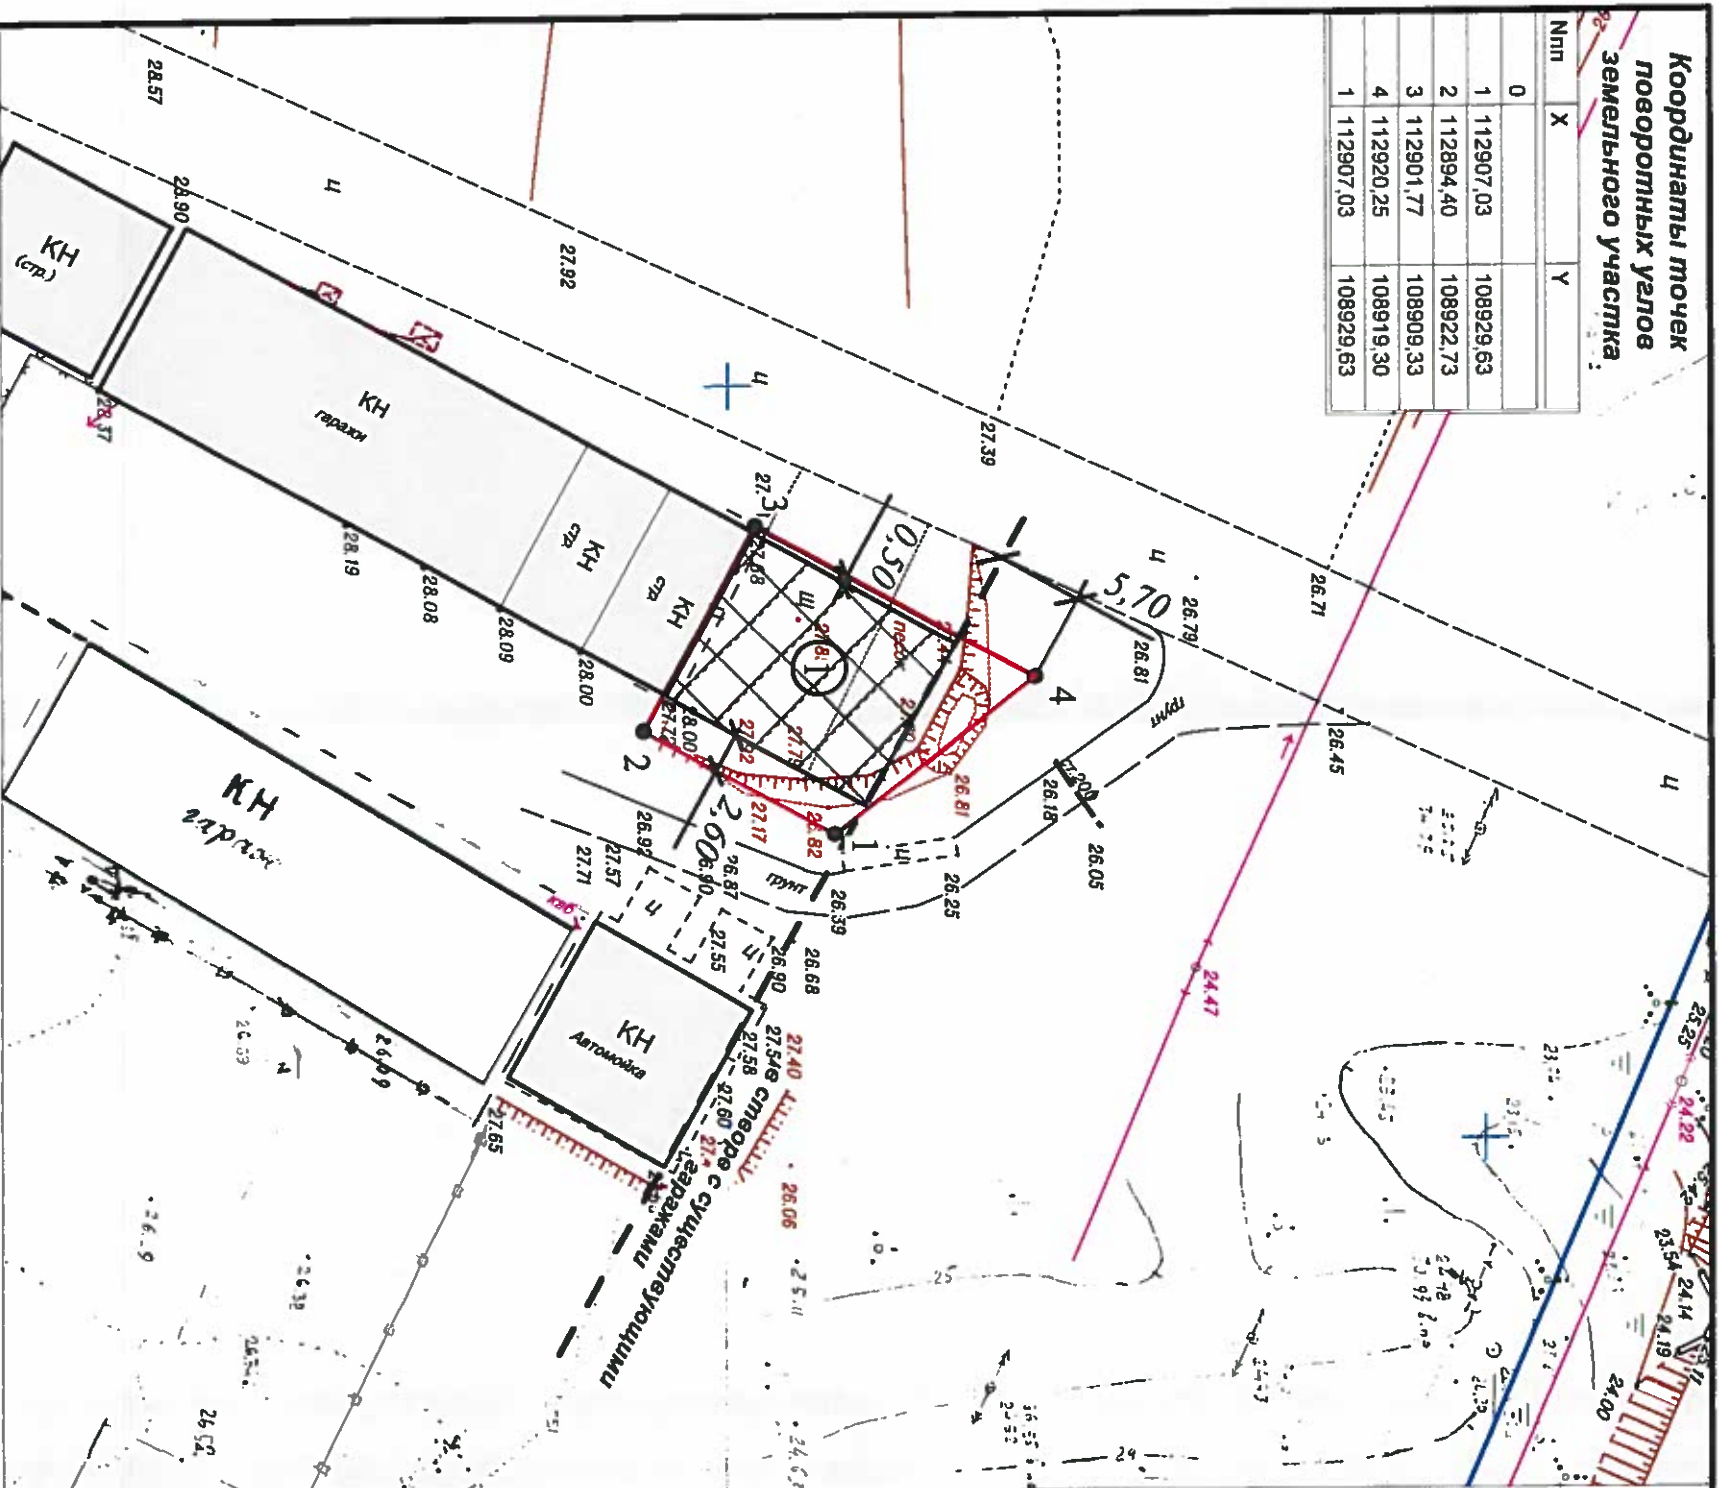


Чертеж градостроительного плана земельного участка разработан на топографической основе,
выполненной в августе 2013 года

ООО "Ямал-Недвижимость"

Чертеж градостроительного плана земельного участка разработан: _____ (дата, наименование организации)

05 декабря 2014 года управлением градостроительства департамента строительства,

архитектуры и земельных отношений Администрации МО г.Салехард

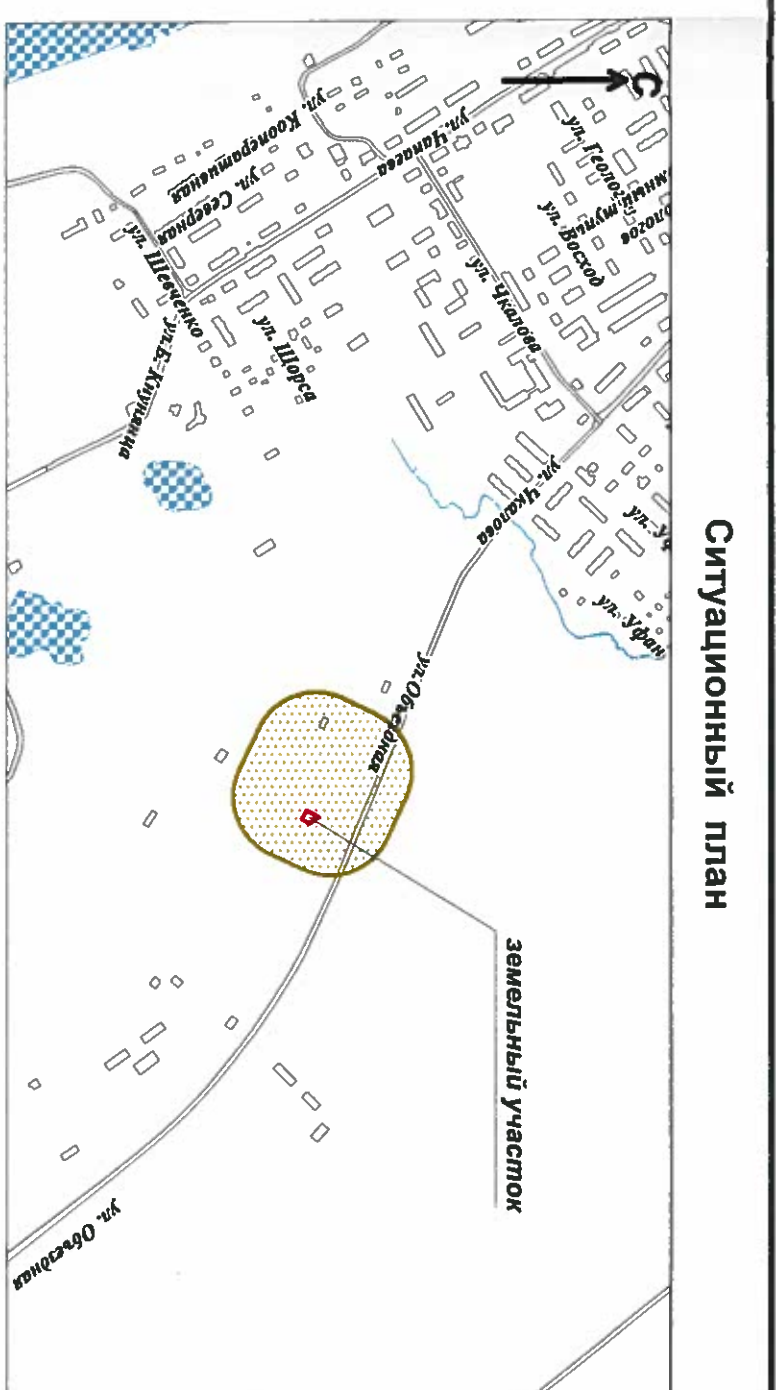

Экспликация места допустимого размещения зданий, строений, сооружений

№ по град. плану	Наименование	Примечание
1	Место допустимого размещения объекта	

Условные обозначения:

- место допустимого размещения зданий, строений, сооружений
- санитарно-защитная зона объектов транспортной инфраструктуры (АГЗС, СТО)

- 1 2 - граница земельного участка
- - границы планировочных кварталов
- 1. - точки и номера точек поворотных углов земельного участка
- X - снос существующих зданий, строений, сооружений

						Объект для хранения и обслуживания городского транспорта (ул. Обьездная)
Изм.	Кол.уч.	Лист	№ док	Подпись	Дата	
Нач. управ-я		Зубарева Е. В.			12.2014	
Зав сектором		Бурко Л.М.			12.2014	
Чертеж градостроительного плана земельного участка						Департамент строительства, архитектуры и земельных отношений Администрации муниципального образования г. Салахабад
Стадия		Лист	Листов			
		1	1			