
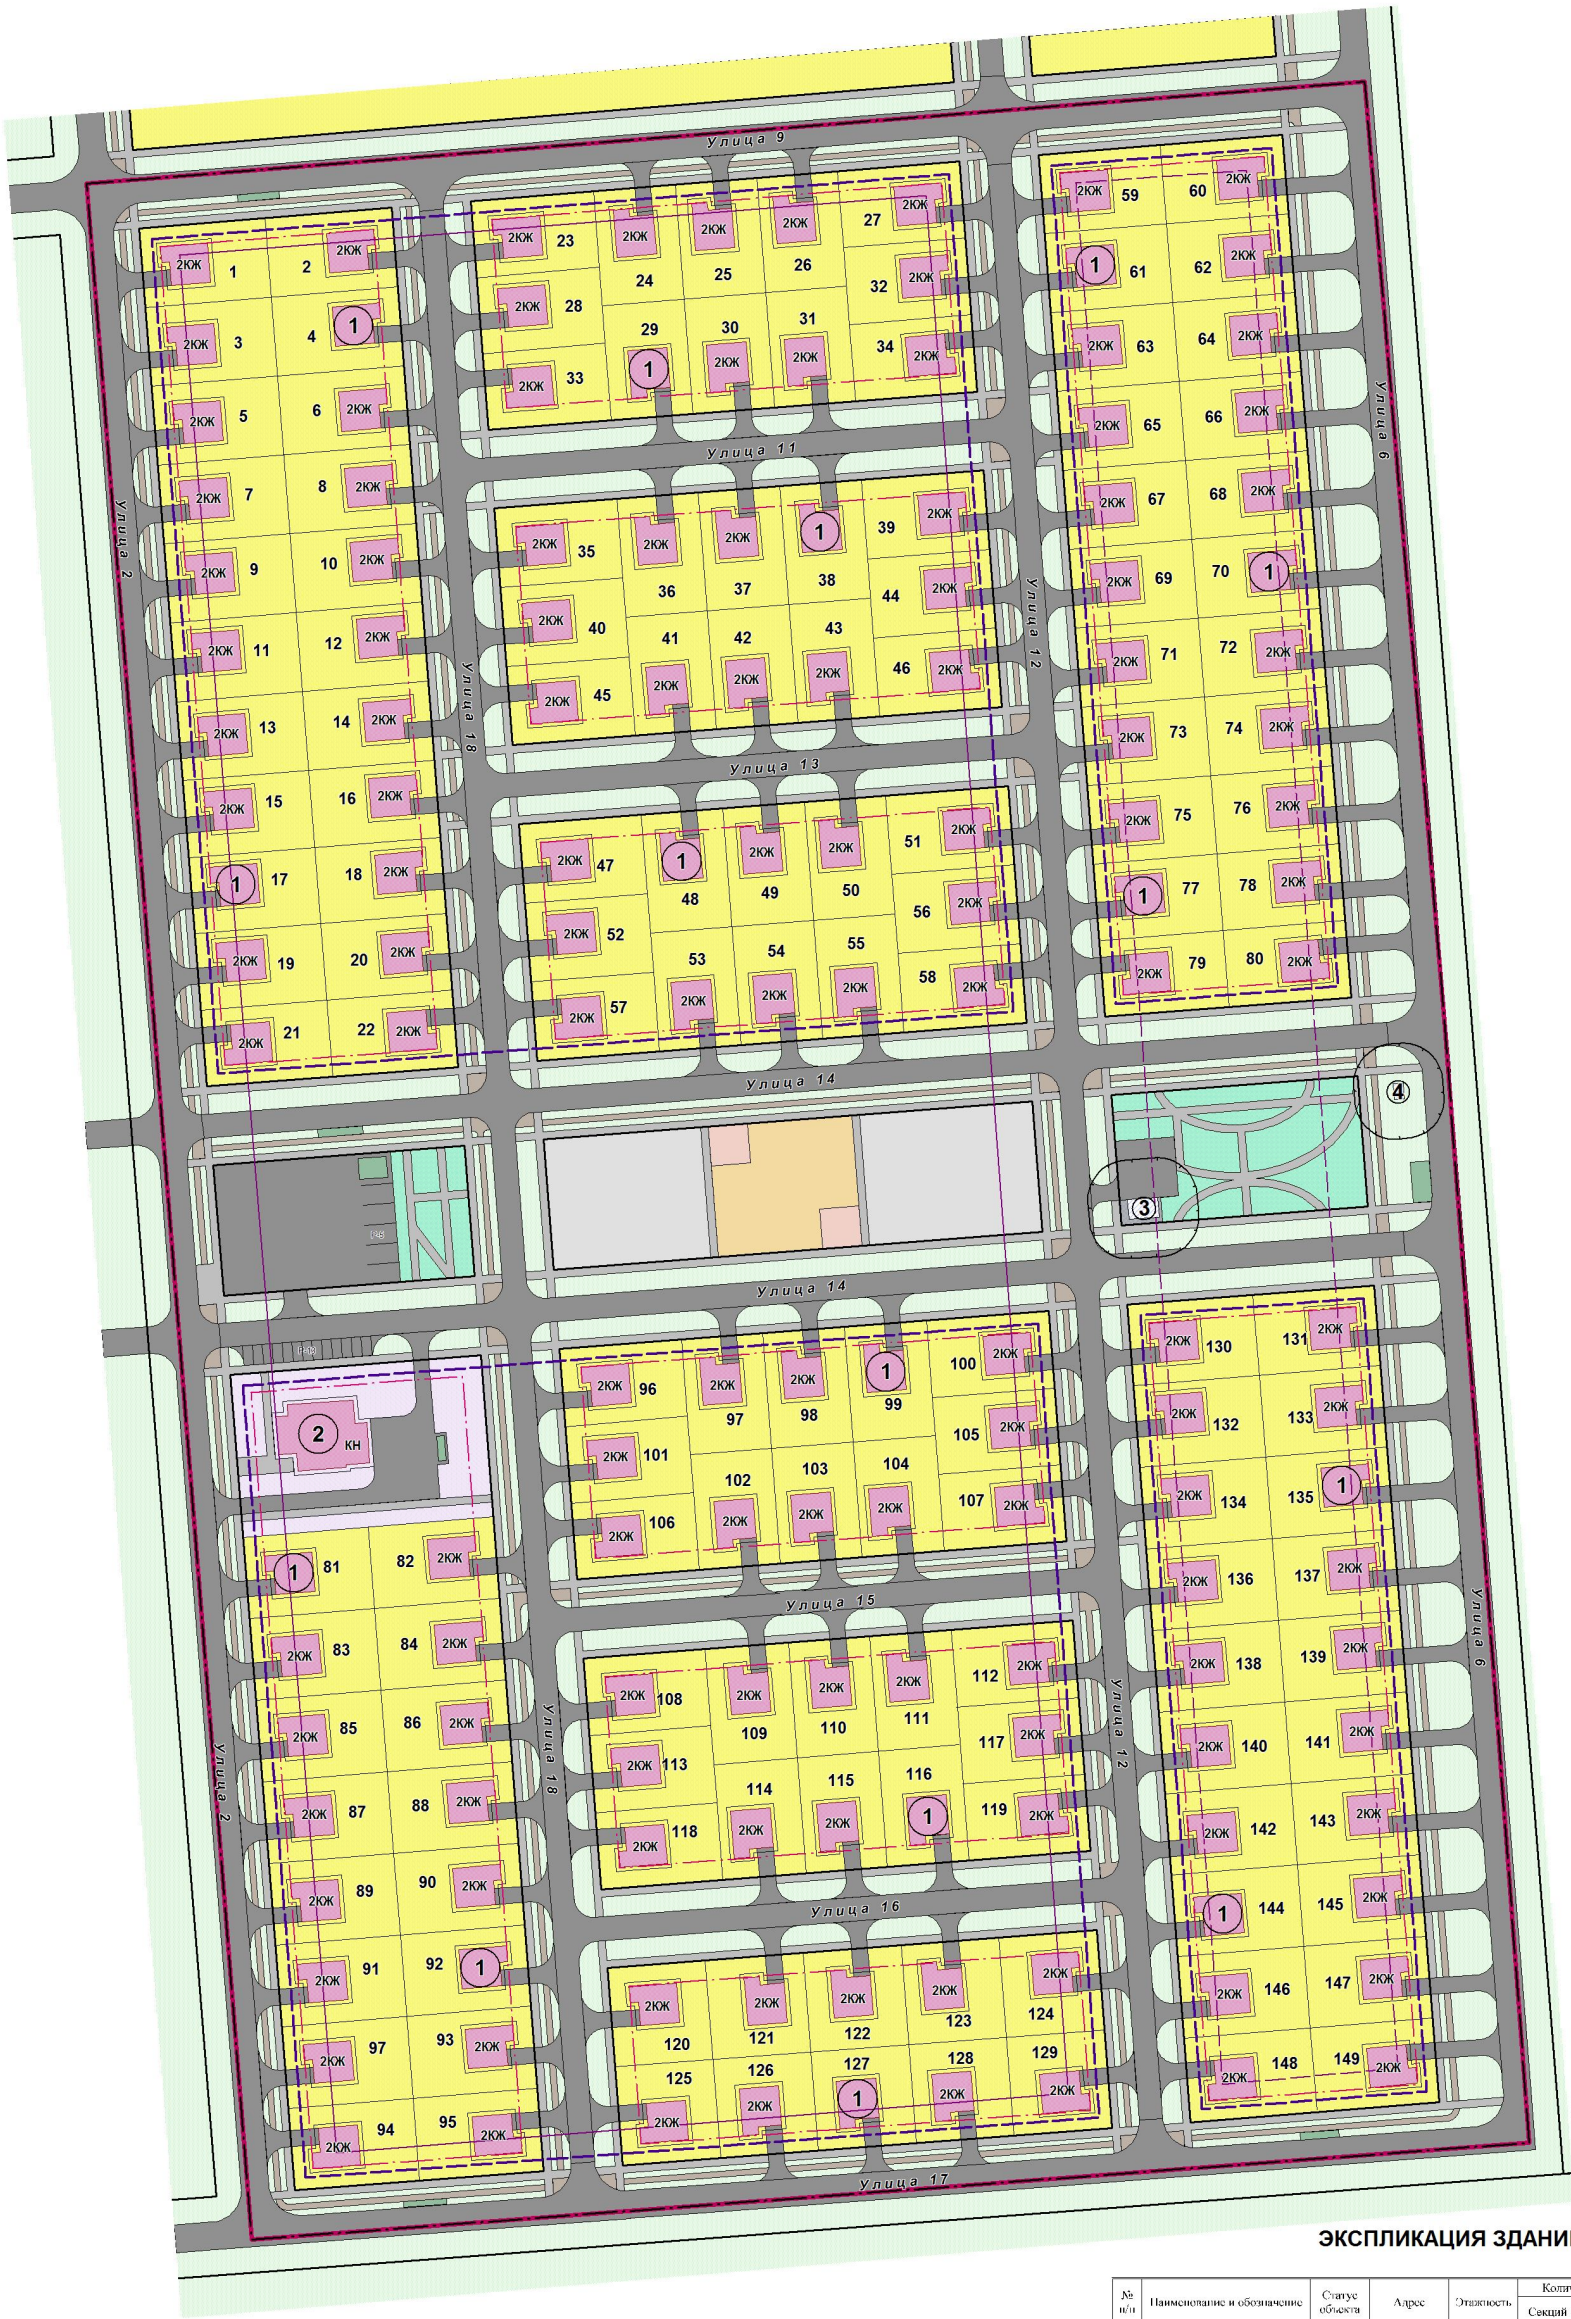


г.САЛЕХАРД
квартал 01:32:03

ПРОЕКТ ПЛАНИРОВКИ
ЧЕРТЕЖ ГРАНИЦ ЗОН ПЛАНИРУЕМОГО РАЗМЕЩЕНИЯ
ОБЪЕКТОВ КАПИТАЛЬНОГО СТРОИТЕЛЬСТВА

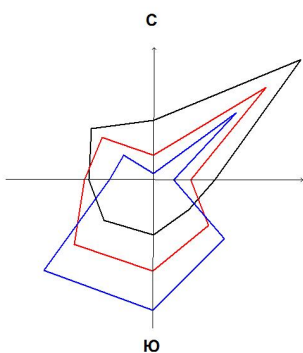


УСЛОВНЫЕ ОБОЗНАЧЕНИЯ

- Границы: Проектируемой территории, Проектируемых красных линий, Проектируемых линий регулирования застройки, Зон планируемого размещения объектов капитального строительства местного значения.
- Этапы освоения территории: Первая очередь, Расчетный срок.
- Территории: Индивидуальной жилой застройки, Спортивных объектов и сооружений, Объектов торговли, общественного питания, бытового обслуживания, Автомобильного транспорта, Коммунально-складских объектов, Парков, скверов, Предназначенные для благоустройства.
- Планировочные ограничения: Санитарно-защитные и охранные зоны.
- Здания и сооружения: Проектируемые здания, Проектируемые инженерные сооружения, Номера зданий и сооружений по экспликации.
- Объекты благоустройства: Спортивные площадки, Детские площадки, Площадки для отдыха взрослого населения, Площадки для хозяйственных целей.
- Транспортная инфраструктура: Автомобильные дороги, проезды, Автомобильные парковки, Тротуары, Велосипедные дорожки.

ЭКСПЛИКАЦИЯ ЗДАНИЙ И СООРУЖЕНИЙ

№ п/п	Наименование и обозначение	Статус объекта	Адрес	Этажность	Количество		Проемная, кв.м						Строительный объем, куб.м	Кол-во проемов, шт.	Примечание
					Секции	Квартир	Застройки	Здания	Квартир	Жилая	Полная				
1	Индивидуальный жилой дом	проект	-	2	-	1	95,3	194,40	176,40	123,50	194,40	864,0	1235,8	-	3 по данным с рабочего проекта по данным с рабочего проекта
2	Магазины смешанных товаров	проект	Улица 2	1	-	-	оот. стр. 334,0	300,6	-	-	-	-	-	-	-
3	Трансформаторная подстанция	проект	Улица 12	-	-	-	-	-	-	-	-	-	-	-	-
4	Газорегуляторный пункт высокого давления (ГРПВ)	проект	Улица 6	-	-	-	-	-	-	-	-	-	-	-	-

МАСШТАБ 1: 1 000

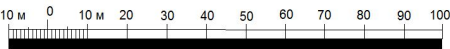

Утверждено распоряжением Администрации муниципального образования город Салехард от 30.06.2014 г. № 1020-р

2013-258-ПП, ПМ, ГрПл, ЦТП									
Проект планировки, проект межевания, градостроительные планы земельных участков, инженерно-геодезические изыскания планировочного квартала 01:32:03 г. Салехард									
Изм.	Коп.уч.	Лист	№ док.	Подпись	Дата	Проект планировки территории квартала 01:32:03 (Утверждаемая часть)			
Директор	Мальцев Е.Н.				30.06.14	Чертёж границ зон планируемого размещения объектов капитального строительства М 1:1 000			
Нач. отдела	Дероберти Т.А.				30.06.14				
Вед. прог.	Новикова А.В.				30.06.14				
Вед. спец.	Жуковская К.Р.				30.06.14				
Вед. спец.	Рослякова Н.Н.				30.06.14				
Спец.	2 ват.	Резникова М.И.			30.06.14				
						Статия		Лист	Листов
						ПП		2	18

СОГЛАСОВАНО

Изм.	№ док.	Подпись	Дата
Взам. инв.	№		