



Администрация муниципального образования город Салехард

РАСПОРЯЖЕНИЕ

10 октября 2016 года

№ 1768-р

Об утверждении проекта межевания территории

В соответствии со статьей 16 Федерального закона от 06 октября 2003 года № 131-ФЗ «Об общих принципах организации местного самоуправления в Российской Федерации», статьей 43 Градостроительного кодекса Российской Федерации, пунктом 25 статьи 13 Устава муниципального образования город Салехард:

1. Утвердить прилагаемый проект межевания части территории планировочного квартала 01:06:01 площадью 0,16 Га, предусматривающий размещение многоквартирного жилого дома по ул. Н.Сандалова,1.

2. Муниципальному бюджетному информационному учреждению «Редакция газеты «Полярный круг» (Д.С.Фомин) опубликовать настоящее распоряжение в городской общественно-политической газете «Полярный круг» в течение семи дней со дня утверждения документации.

3. Муниципальному казенному учреждению «Информационно-техническое управление» (С.Ю.Хохлов) разместить настоящее распоряжение на официальном сайте муниципального образования город Салехард в течение семи дней со дня утверждения документации.

4. Контроль за исполнением настоящего распоряжения оставляю за собой.

Первый заместитель Главы
Администрации города




Е.В. Семихин

УТВЕРЖДЕН
распоряжением Администрации города
контроль от 10 октября 2016 года № 1768-р



Проект межевания части территории
планировочного квартала 01:06:01 города Салехард

Чертеж межевания части территории планировочного квартала 01:06:01 города Салехард

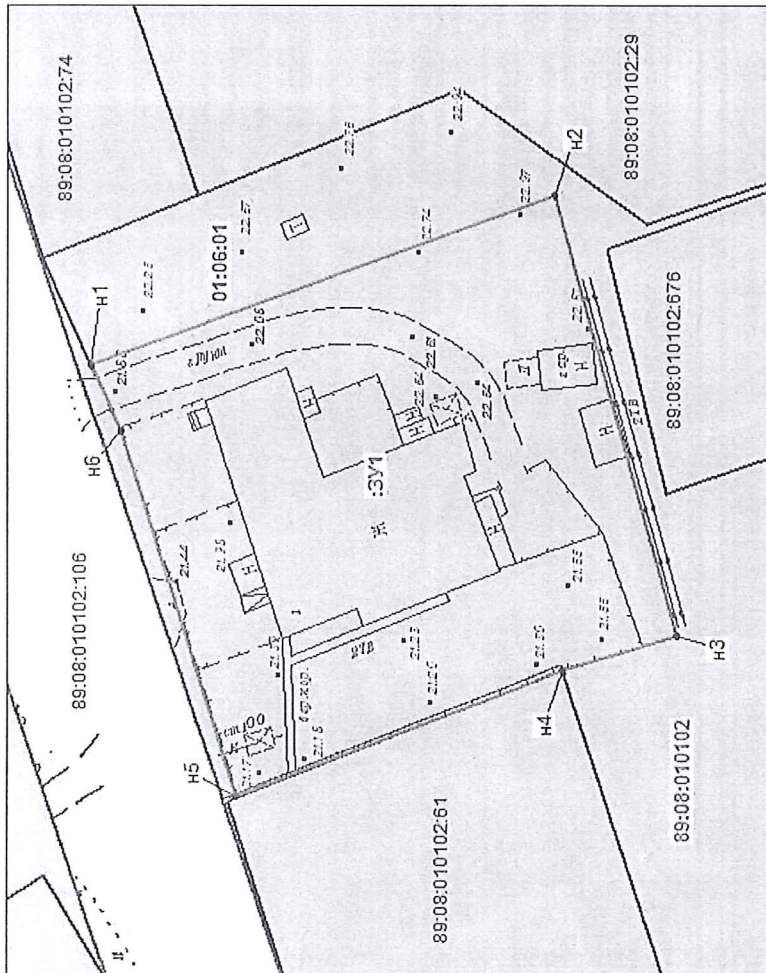

М. 1:500

Экспликация земельного участка

Условный номер земельного участка	Вид разрешенного использования	Статус объекта	Площадь, кв. м.
3У1	Малоэтажная многоквартирная жилая застройка, код 2.1.1	Формируемый	1641

Каталог координат границ участка

Номер точки	Дирекционный угол	Длина линии, м	Координаты	
			X	Y
н1	161° 18,2'	44,56	109 800,00	109 018,05
н2	233° 22,2'	38,47	109 757,98	109 032,27
н3	343° 44,3'	10,68	109 746,97	108 995,41
н4	340° 23,3'	31,40	109 757,22	108 992,42
н5	71° 1,7'	32,42	109 786,80	108 981,88
н6	64° 13,8'	6,12	109 797,34	109 012,54
н1			109 800,00	109 018,05

Система координат СК г. Салехард

Условные обозначения

01:06:01	Номер планировочного квартала г. Салехард
—	Красные линии
—	Граница проектируемого земельного участка
Ж	Здания, строения, сооружения
—	Граница кадастрового квартала
—	Граница земельного участка по сведениям ГКН
S9:08:010102	Номер кадастрового квартала
S9:08:010102:29	Кадастровый номер земельного участка в квартале
3У1	Обозначение образуемого земельного участка
н1	Обозначение поворотной точки границы участка 3У1

2016 01 01 - ПИТ

Проект межевания части территории планировочного квартала 01:06:01 города Салехард			
Чертеж межевания территории планировочного квартала 01:06:01 города Салехард		Страница	Листов
		Р	1
Масштаб: 1:500		ООО "Ямал-Недвижимость" г. Салехард	