

Индивидуальный предприниматель Михайлов Алексей Александрович

456200, Россия, Челябинская обл.,
г. Златоуст, ул. Н.Б. Скворцова, 2



Тел./факс: (3513) 620-818, 620-882,
info@karkas-pro.ru

СРО № ЧелРОП-005-21052012-01

Заказчик: ОАО "ИСК ЯНАО"

*Проект планировки, проект межевания, градостроительных планов земельных участков территории
части квартала 32 в границах улиц Артеева-Зои Космодемьянской-Мира
г. Салехард, ЯНАО*

Проект межевания

Графические материалы

10-И.2014-ППЗ

Том 3.2

Изм.	№ док.	Подпись	Дата
1	01-15		10.15

Индивидуальный предприниматель Михайлов Алексей Александрович

456200, Россия, Челябинская обл.,
г. Златоуст, ул. Н.Б. Скворцова, 2



Тел./факс: (3513) 620-818, 620-882,
info@karkas-pro.ru

СРО № ЧелРОП-005-21052012-01

Заказчик: ОАО "ИСК ЯНАО"

*Проект планировки, проект межевания, градостроительных планов земельных участков территории
части квартала 32 в границах улиц Артеева-Зои Космодемьянской-Мира
г. Салехард, ЯНАО*

Проект межевания

Графические материалы

10-И.2014-ППЗ


Том 3.2

Индивидуальный предприниматель

А.А.Михайлов

Главный инженер проекта

Д.Ф. Чуприна

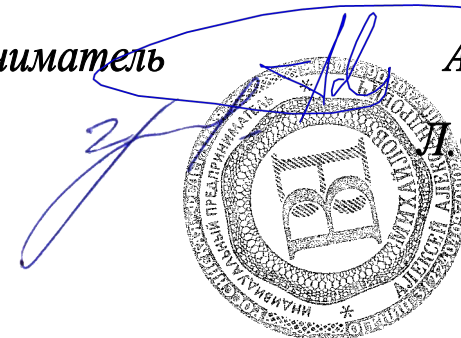


Изм.	№ док.	Подпись	Дата
1	01-15	<i>Д.Ф. Чуприна</i>	10.15

2015

		Номер тома	Обозначение	Наименование	Примечание				
Взам. инв. №	Подп. и дата	1.1	10-И.2014-ПП1.ПЗ	Проект планировки, проект межевания, градостроительных планов земельных участков территории части квартала 32 в границах улиц Артеева-Зои Космодемьянской-Мира в г. Салехарде. Положения о размещении объектов капитального строительства. Утверждаемая часть.					
		1.2	10-И.2014 -ПП1	Проект планировки, проект межевания, градостроительных планов земельных участков территории части квартала 32 в границах улиц Артеева-Зои Космодемьянской-Мира в г. Салехарде. Утверждаемая часть (графические материалы).					
			лист 1	Чертеж красных линий М 1:1000	изм.1				
			лист 2	Чертеж организации транспорта и сети дорог и улиц М 1:500	изм.1				
			лист 3	Чертеж размещения инженерных сетей и сооружений М 1:500	изм.1				
			лист 4	Чертеж границ зон планируемого размещения объектов капитального строительства М 1:500	изм.1				
		2.1	10-И.2014-ПП2.ПЗ	Проект планировки, проект межевания, градостроительных планов земельных участков территории части квартала 32 в границах улиц Артеева-Зои Космодемьянской-Мира в г. Салехарде. Материалы по обоснованию. Пояснительная записка.					
		2.2	10-И.2014 -ПП2	Проект планировки, проект межевания, градостроительных планов земельных участков территории части квартала 32 в границах улиц Артеева-Зои Космодемьянской-Мира в г. Салехарде. Материалы по обоснованию проекта планировки (графические материалы).					
			лист 1	Схема расположения элемента планировочной структуры	изм.1				
			лист 2	Схема использования и состояния территории в период подготовки проекта планировки территории (опорный план) М 1:500					
			лист 3	Схема организации улично-дорожной сети и схема движения транспорта на соответствующей территории. М 1:500					
			лист 4	Разбивочный чертеж красных линий М 1:1000	изм.1				
			лист 5	Схема границ территорий объектов культурного наследия М 1:10000	изм.1				
		лист 6	Схема границ зон с особыми условиями использования территории М 1:1000						
Инв. № подл.						Состав проекта	Стадия	Лист	Листов
		ГАП	Николаева		03.15		ПП	1	2
		ГИП	Чуприна		03.15		ИП Михайлов А.А		
		Н.контроль	Чуприна		03.15				

						10-И.2014 –СП		
1	-	зам	01-15		10.15			
Изм.	Кол.Уч	Лист	№Док.	Подпись	Дата			

Инв. № подл.	Подп. и дата	Взам. инв. №

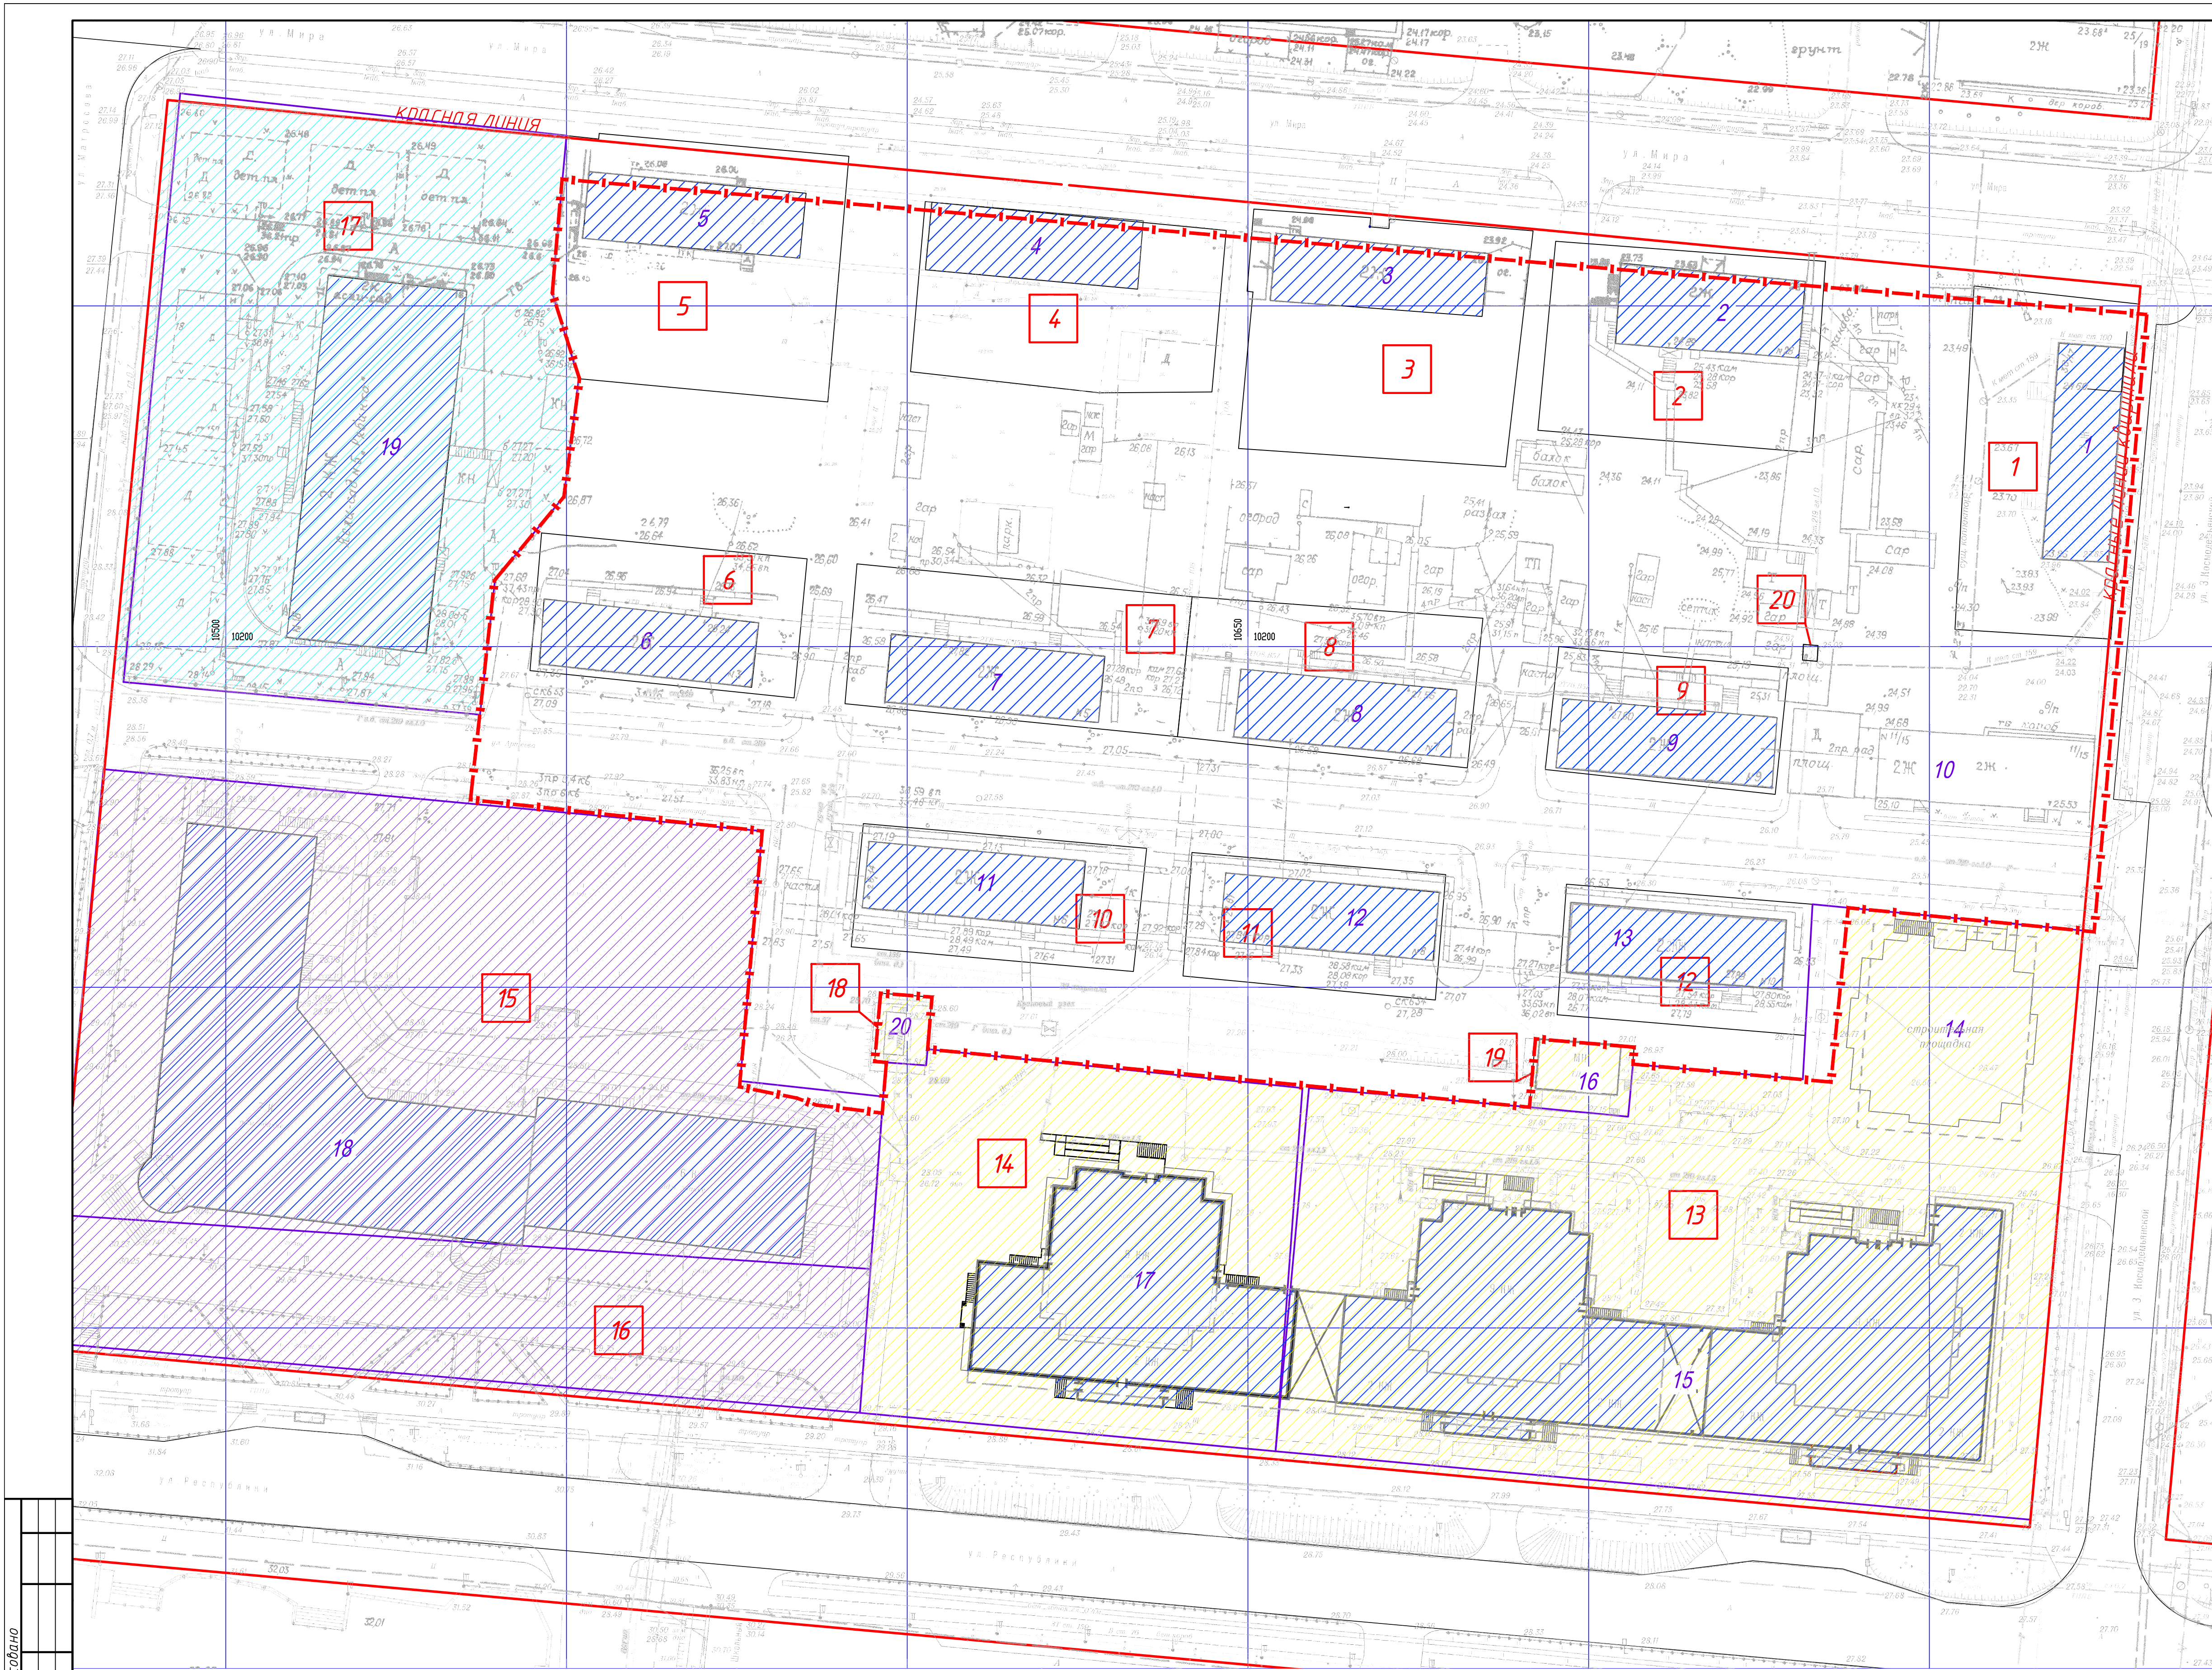

Экспликация земельных участков

№ на плане	Кадастровый номер	Наименование	Местоположение	Владелец	Площадь по документам, га	Форма собственности
1	89.08.010204.468	Многоквартирный жилой дом	ул.З.Космодемьянской 17	Собственники жилых помещений	0.1178	Частная собственность
2		Многоквартирный жилой дом	ул.Мира 28	Собственники жилых помещений	0.0558	Частная собственность
3		Многоквартирный жилой дом	ул.Мира 26	Собственники жилых помещений	0.1999	Частная собственность
4	89.08.010204.467	Многоквартирный жилой дом	ул.Мира 24	Собственники жилых помещений	0.111	Частная собственность
5		Многоквартирный жилой дом	ул.Мира 22	Собственники жилых помещений	0.147	Частная собственность
6	89.08.010204.440	Многоквартирный жилой дом	ул.Артеьева 3	Собственники жилых помещений	0.0795	Частная собственность
7	89.08.010204.439	Многоквартирный жилой дом	ул.Артеьева 5	Собственники жилых помещений	0.1014	Частная собственность
8		Многоквартирный жилой дом	ул.Артеьева 7	Собственники жилых помещений	0.0913	Частная собственность
9	89.08.010204.443	Многоквартирный жилой дом	ул.Артеьева 9	Собственники жилых помещений	0.0623	Частная собственность
10	89.08.010204.442	Многоквартирный жилой дом	ул.Артеьева 6	Собственники жилых помещений	0.0756	Частная собственность
11	89.08.010204.441	Многоквартирный жилой дом	ул.Артеьева 8	Собственники жилых помещений	0.0683	Частная собственность
12	89.08.010204.444	Многоквартирный жилой дом	ул.Артеьева 10	Собственники жилых помещений	0.0699	Частная собственность
13	89.08.010204.57	Многоквартирный жилой дом	ул.Республики 75	ОАО "Инвестиционно-строительная компания "РАО"	0.7463	Частная собственность
14	89.08.010204.64	Многоквартирный жилой дом	ул.Республики	ОАО "Инвестиционно-строительная компания "РАО"	0.3308	Частная собственность
15	89.08.010204.61	Многофункциональный бизнес центр	ул.Республики 73	ООО "СК Континерт"	0.6813	Частная и публичная
16	89.08.010204.40	Транзитный пешеходный бульвар по ул. Республики (1 очередь)	ул.Республики		0.1107	
17	89.08.010204.4	Детский сад №5 "Рябinka"	ул.Мира 18	МДОУ №5	0.4958	Муниципального образования
18	89.08.010204.42	Газорегуляторный пункт блочного типа (ГРП)	квартал №32	Муниципальное учреждение "Салехардская дирекция единого заказчика"	0.0076	
19	89.08.010204.41	Трансформаторная подстанция 2х1600 кВ	квартал №32	Муниципальное учреждение "Салехардская дирекция единого заказчика"	0.0147	
20	89.08.010204.71	Газопровод от котельной №8 до ул. Артеьева	квартал №32	ГУП ЯНАО "Управление по строительству газопроводов и газификации автономного округа"	0.0005	

Ведомость жилых и общественных зданий и сооружений

номер на плане	Наименование и обозначение	Этажность	Количество		Площадь, м²		Строительный объем, м³	
			Здания	Квартир	Здания	Общая норм.	Здания	Всего
1	Многоквартирный жилой дом	2	1	12	12		502.6	502.6
2	Многоквартирный жилой дом	2	1	26	26		424.6	424.6
3	Многоквартирный жилой дом	2	1	12	12		485.6	485.6
4	Многоквартирный жилой дом	2	1	12	12		482.2	482.2
5	Многоквартирный жилой дом	2	1	12	12		479.9	479.9
6	Многоквартирный жилой дом	2	1	12	12		483.3	483.3
7	Многоквартирный жилой дом	2	1	12	12		493.6	493.6
8	Многоквартирный жилой дом	2	1	12	12		491.0	491.0
9	Многоквартирный жилой дом	2	1	12	12		487.6	487.6
10	Многоквартирный жилой дом	на момент проектирования дом снесен						
11	Многоквартирный жилой дом	2	1	12	12		490.3	490.3
12	Многоквартирный жилой дом	2	1	12	12		490.5	490.5
13	Многоквартирный жилой дом	2	1	12	12		520.8	520.8
14	Строящийся многоквартирный жилой дом	9	1	60	60	1326	5147	26100
15	Многоквартирный жилой дом со встроенно-пристроенными помещениями	9	1			2592.9	10403.6	51748.7
16	Трансформаторная подстанция 2х1600кВ	1	1	-	-			
17	Многоквартирный жилой дом со встроенно-пристроенными помещениями	9	1	64	64	1278.3	5310.6	25648.4
18	Многофункциональный бизнес центр	6-7	1	-	-	2931.9	7248.3	71298
19	Детский сад "Рябinka"	2	1	-	-			
20	Газорегуляторный пункт блочного типа	1	1	-	-			


Условные обозначения:

- Красная линия
- Граница проектируемой территории
- Нумерация участков
- Нумерация существующих зданий

- Территория земельных участков
- Существующие здания и сооружения
- Зона ЖЗ (жилая многоэтажная застройка)
- Зона многоэтажной жилой застройки (существующая)
- Зона административно-деловая (существующая)
- Зона учебно-образовательная (существующая)

10-И.2014-ППЗ

Ямало-Ненецкий автономный округ, город Салехард, 32 квартал					
Изм.	Кол.уч.	Лист	М.док.	Подп.	Дата
Разработал	Родионова	82	08.15	08.15	08.15
Руководил	Николаева	82	08.15	08.15	08.15
Проверил	Николаева	82	08.15	08.15	08.15
Гип	Чуркина	82	08.15	08.15	08.15
Проект планировки, проект межевания, градостроительных планов земельных участков территории части квартала 32 в границах улиц Артеьева - до Космодемьянской - Мира					
План фактического использования территории М 1:500					
ИП Михайлов А.А.					

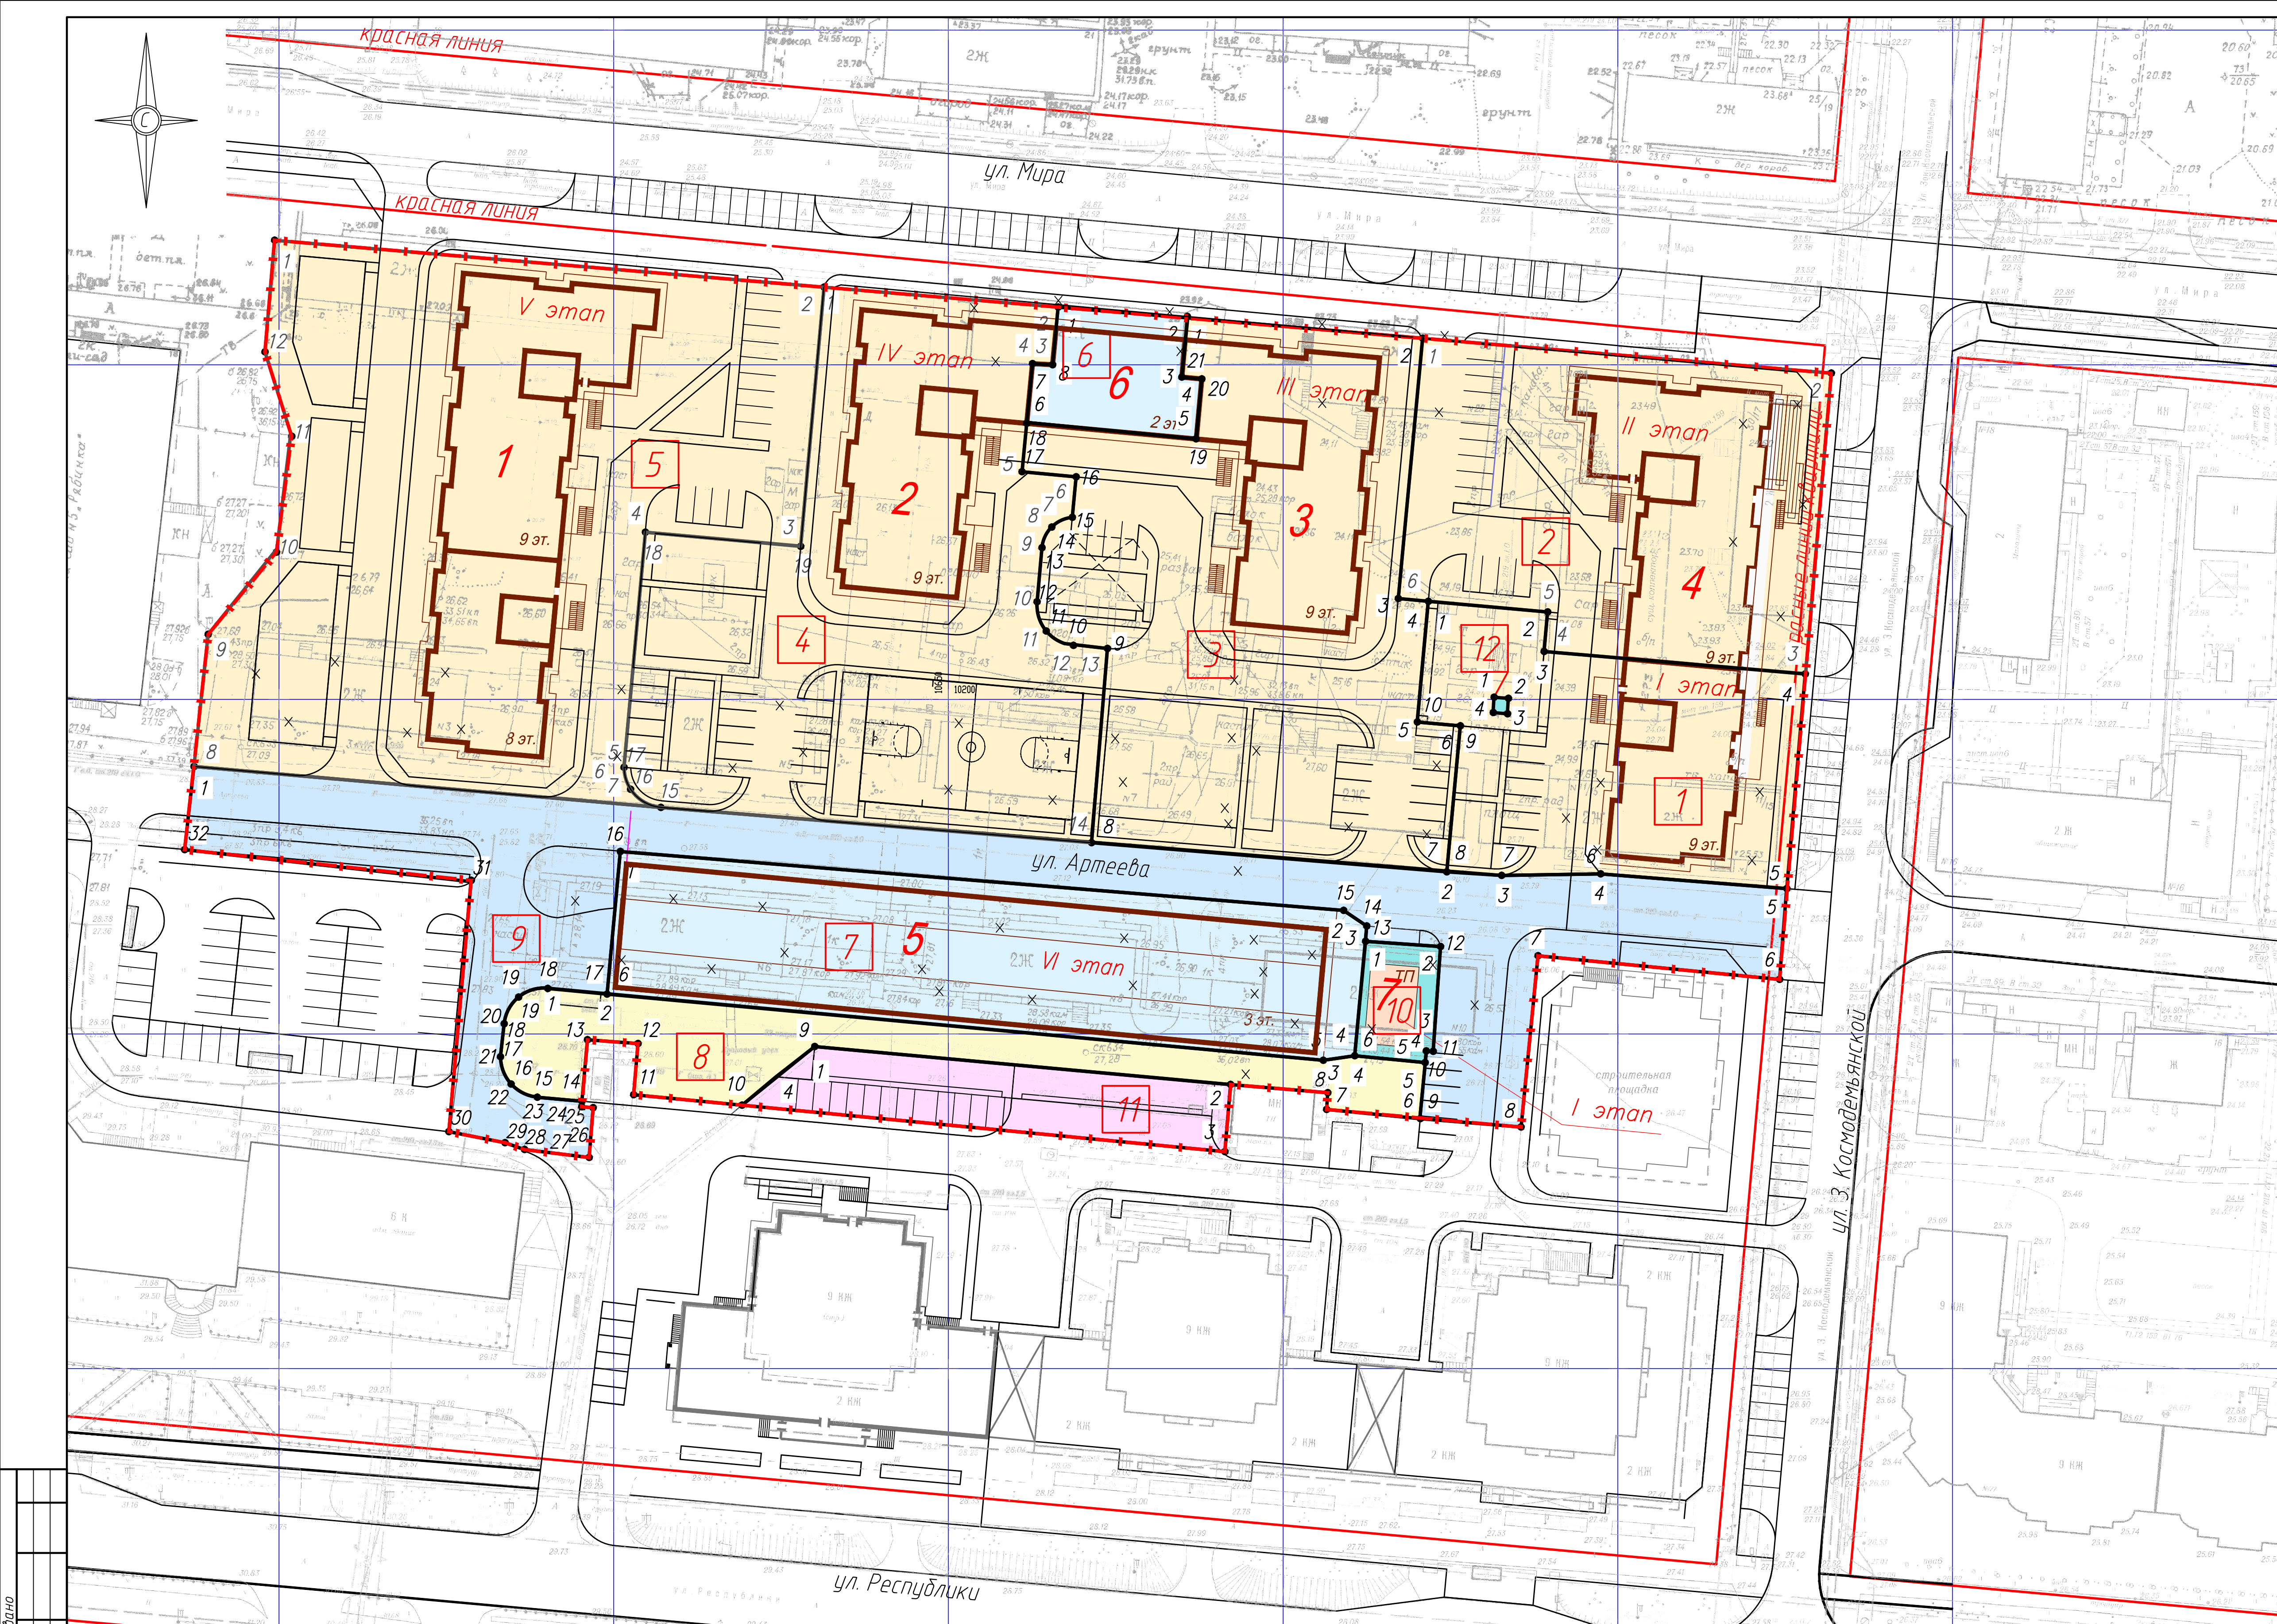


- Условные обозначения:
- Красная линия
 - Граница проектируемой территории
 - 11 — Нумерация участков межевания
 - 5 — Нумерация проектируемых зданий и сооружений
 - 12 — Поворотные точки участков межевания
 - Сносимые здания и сооружения

Координаты участков межевания:

№ участка	№ точки	X метры	Y метры	Проложенные метры	Челы градусы
1	1	110214.65	110721.68	17.93	95.107
	2	110219.05	110739.52	5.92	5.123
	3	110207.16	110738.98	39.17	94.928
	4	110203.79	110718.00	32.19	4.860
	5	110711.72	110775.24	27.90	85.477
	6	110753.95	110753.43	14.81	89.095
	7	110713.69	110732.64	14.81	89.095
	8	110714.23	110724.44	8.22	94.648
	9	110766.04	110726.47	21.90	5.333
	10	110766.04	110720.03	6.46	95.123
2	1	110214.65	110721.68	17.11	5.333
	2	110253.95	110720.84	62.25	95.235
	3	110248.74	110781.90	44.96	4.860
	4	110203.79	110718.00	39.23	94.928
	5	110739.98	110738.98	5.92	5.123
	6	110215.07	110739.52	22.43	84.822
	7	110253.95	110720.84	39.05	5.212
	8	110253.95	110685.69	35.30	95.232
	9	110253.95	110685.69	39.05	174.567
	10	110215.07	110717.20	4.50	84.567
3	1	110214.65	110721.68	18.11	174.667
	2	110766.04	110720.03	6.50	84.877
	3	110766.04	110724.44	21.91	174.667
	4	110714.23	110724.44	53.24	85.331
	5	110766.04	110713.75	29.13	175.319
	6	110208.06	110688.67	5.11	84.877
	7	110210.19	110664.60	4.61	62.209
	8	110214.58	110663.24	8.12	174.780
	9	110222.66	110663.97	3.40	154.858
	10	110225.75	110665.42	3.41	115.014
4	1	110227.19	110668.51	6.08	174.635
	2	110663.97	110663.97	8.11	84.635
	3	110234.01	110661.69	7.27	174.630
	4	110238.92	110686.98	25.45	84.440
	5	110687.85	110687.85	8.99	174.779
	6	110248.14	110684.86	9.11	84.779
	7	110257.21	110685.69	35.11	174.779
	8	110261.59	110683.43	8.64	84.719
	9	110268.60	110666.39	23.32	174.440
	10	110250.16	110662.55	3.00	86.940
5	1	110234.01	110660.98	16.23	174.630
	2	110233.24	110668.08	8.13	84.630
	3	110227.19	110668.51	6.09	174.635
	4	110225.75	110665.42	3.41	115.014
	5	110222.66	110663.97	3.41	154.858
	6	110214.58	110663.24	4.60	174.780
	7	110210.19	110664.60	4.61	62.209
	8	110208.06	110668.67	5.11	84.877
	9	110207.60	110671.39	29.16	175.319
	10	110183.85	110607.04	64.55	85.320
6	1	110186.57	110602.50	5.30	59.269
	2	110189.83	110601.53	3.40	16.236
	3	110224.98	110604.72	35.29	84.893
	4	110222.86	110627.93	23.29	84.893
	5	110261.59	110631.43	38.89	5.107
	6	110268.60	110549.34	82.39	85.119
	7	110222.86	110631.43	38.89	174.893
	8	110224.98	110604.72	23.32	84.893
	9	110189.83	110601.53	35.29	174.820
	10	110186.57	110602.50	3.40	16.236
7	1	110186.57	110602.50	5.28	59.269
	2	110183.85	110607.04	70.21	85.320
	3	110189.83	110601.53	20.26	173.351
	4	110209.71	110534.30	16.39	14.244
	5	110221.99	110549.62	17.41	173.362
	6	110239.30	110551.90	12.13	173.599
	7	110251.91	110541.91	16.75	173.599
	8	110268.60	110549.34	16.75	173.599
	9	110258.60	110666.39	19.34	84.779
	10	110257.21	110685.69	9.11	174.779
8	1	110248.14	110684.86	2.99	84.779
	2	110247.87	110687.85	8.99	84.779
	3	110238.92	110686.98	25.47	84.440
	4	110241.25	110661.69	8.96	14.440
	5	110250.16	110662.55	2.99	86.940
	6	110250.00	110665.55	8.64	174.440
	7	110258.60	110666.39	8.64	174.440
	8	110258.60	110666.39	8.64	174.440
	9	110258.60	110666.39	8.64	174.440
	10	110258.60	110666.39	8.64	174.440
9	1	110177.27	110600.97	108.43	85.340
	2	110168.46	110709.04	4.15	55.823
	3	110166.12	110722.49	14.77	174.668
	4	110146.73	110710.68	4.73	98.204
	5	110146.06	110705.99	107.45	84.683
	6	110153.95	110590.00	21.35	174.717
	7	110177.27	110600.97	8.90	84.500
	8	110156.84	110590.14	8.90	84.500
	9	110155.95	110590.00	107.45	84.683
	10	110146.06	110705.99	4.73	98.204
10	1	110146.73	110710.68	10.60	84.498
	2	110145.72	110721.21	8.41	114.537
	3	110137.34	110720.48	14.05	84.376
	4	110138.92	110736.51	2.50	176.338
	5	110141.22	110736.51	77.02	84.772
	6	110148.13	110630.01	13.94	128.929
	7	110139.36	110619.36	16.40	84.496
	8	110140.92	110602.99	7.67	174.884
	9	110148.56	110603.63	7.58	85.677
	10	110148.13	110590.09	9.22	174.778
11	1	110139.95	110595.25	6.70	84.878
	2	110140.55	110588.57	4.36	63.456
	3	110142.51	110584.65	4.38	21.552
	4	110144.59	110583.07	4.96	173.870
	5	110151.52	110583.62	4.53	151.279
	6	110155.50	110585.78	4.56	107.008
	7	110156.84	110590.14	198.01	85.306
	8	110174.23	110724.44	8.22	85.352
	9	110173.69	110732.64	14.78	90.905
	10	110173.92	110741.43	27.88	85.477
12	1	110173.92	110741.43	13.64	175.531
	2	110158.14	110774.98	36.29	84.418
	3	110161.68	110738.08	25.94	174.376
	4	110136.09	110735.56	15.12	84.376
	5	110137.34	110720.48	10.15	174.756
	6	110147.46	110721.37	10.15	87.233
	7	110147.41	110722.42	15.69	175.998
	8	110163.06	110723.51	11.21	85.951
	9	110163.85	110712.32	2.28	174.668
	10	110164.12	110712.49	4.19	55.823
13	1	110168.46	110709.04	108.44	85.340
	2	110177.27	110600.97	214.7	174.717
	3	110155.95	110590.00	8.90	84.500
	4	110156.84	110590.14	4.57	107.009
	5	110155.50	110585.78	4.54	115.086
	6	110151.52	110583.62	4.96	173.870
	7	110146.59	110583.07	4.38	21.552
	8	110142.51	110584.65	4.36	63.385
	9	110140.55	110588.57	6.77	84.878
	10	110139.95	110595.25	0.83	177.441
14	1	110139.12	110595.23	1.71	85.719
	2	110138.98	110596.94	7.46	179.319
	3	110131.54	110596.33	9.72	83.028
	4	110132.72	110586.68	8.54	170.570
	5	110133.75	110583.75	8.54	16.591
	6	110135.40	110575.38	37.49	174.338
	7	110172.94	110578.72	43.06	84.983
	8	110177.24	110535.90	12.10	174.385
	9	110189.59	110537.07	11.21	85.951
	10	110163.85	110712.32	15.69	175.998
15	1	110163.06	110723.51	10.6	87.233
	2	110147.41	110722.42	1.75	174.756
	3	110147.46	110721.37	10.63	84.498
	4	110145.72	110721.21	17.19	174.668
	5	110146.73	110710.68	62.39	84.772
	6	110163.85	110712.32	10.07	175.184
	7	110148.13	110630.01	72.78	84.496
	8	110142.44	110692.19	13.95	128.929
	9	110139.36	110619.36	2.15	85.288
	10	110148.13	110630.01	2.30	176.854
16	1	110200.32	110731.51	2.15	85.293
	2	110200.32	110731.51	2.30	176.854
	3	110197.85	110731.51	2.15	85.293
	4	110198.02	110731.38	2.30	176.854
	5	110200.32	110731.51	2.15	85.293
	6	110200.32	110731.51	2.30	176.854
	7	110200.32	110731.51	2.15	85.293
	8	110200.32	110731.51	2.30	176.854
	9	110200.32	110731.51	2.15	85.293
	10	110200.32	110731.51	2.30	176.854

№ участка	№ точки	X метры	Y метры	Проложенные метры	Углы градусов
7	1	110177.27	110600.97		
	2	110168.46	110709.04	108.43	85,340
	3	110166.12	110722.49	4.15	55,823
	4	110146.73	110710.68	19.47	174,668
	5	110146.06	110705.99	107.45	84,683
	6	110155.95	110590.00	21.35	174,717
	7	110177.27	110600.97		
	8	110156.84	110590.00	8.90	84,500
	9	110155.95	110590.00	107.45	84,683
	10	110146.06	110705.99	4.73	98,204
8	1	110146.73	110710.68	10.60	84,498
	2	110145.72	110721.21	8.41	174,537
	3	110137.34	110720.48	14.05	84,376
	4	110138.92	110736.51	2.50	176,338
	5	110141.22	110736.67	7.02	84,772
	9	110148.13	110630.01	13.94	129,929
	10	110139.36	110679.16	16.40	84,496
	11	110140.92	110602.99	7.67	174,784
	12	110148.56	110632.63	7.58	85,617
	13	110149.13	110596.09	9.22	174,878
9	14	110139.95	110595.25	6.70	84,478
	15	110140.55	110588.57	4.36	63,456
	16	110142.51	110584.65	4.38	21,152
	17	110146.59	110583.07	4.96	173,870
	18	110151.52	110583.62	4.53	173,729
	19	110155.50	110585.78	4.56	107,008
	1	110156.84	110590.14		
	2	110189.97	110571.30	188.01	85,306
	3	110174.23	110721.24	8.22	85,352
	4	110173.69	110722.64	14.78	90,905
10	5	110173.92	110743.93	27.88	85,477
	6	110171.72	110775.24	13.64	175,531
	7	110158.14	110774.98	36.29	84,478
	8	110161.68	110738.08	29.94	174,376
	9	110136.09	110735.56	5.12	84,376
	10	110137.34	110720.48	10.15	174,376
	11	110147.46	110721.37	100	87,333
	12	110147.41	110722.42	15.69	175,998
	13	110163.06	110723.51	11.21	85,951
	11	14	110163.05	110730.04	2.28
15		110166.12	110722.49	4.19	55,823
16		110168.46	110709.04	108.44	85,340
17		110177.27	110600.97	214.77	174,717
18		110155.95	110590.00	8.90	84,500
19		110156.84	110590.14	4.57	107,009
20		110155.50	110585.78	4.54	157,566
21		110151.52	110583.62	4.96	173,720
22		110146.59	110583.07	4.38	21,152
12		23	110142.51	110584.65	4.36
	24	110140.55	110588.57	6.77	84,478
	25	110139.95	110595.25	0.83	177,441
	26	110139.22	110595.23	1.01	85,319
	27	110138.98	110596.94	7.46	179,319
	28	110131.54	110596.33	9.72	83,028
	29	110132.72	110586.68	3.08	70,570
	30	110133.75	110583.75	8.54	78,931
	31	110135.40	110575.38	0.73	174,938
	13	32	110172.94	110578.72	17.49
33		110172.94	110578.72	43.06	84,376
34		110172.94	110578.72	12.10	176,385
1		110189.59	110571.07		
2		110163.05	110730.04		
3		110163.06	110723.53	11.21	85,951
4		110147.41	110722.42	15.69	175,998
5		110147.46	110721.37	10.6	87,333
6		110145.72	110721.21	1.75	174,756
14		7	110146.73	110710.68	10.63
	1	110163.05	110712.32	17.19	174,668
	1	110148.13	110630.01	62.39	84,772
	2	110144.24	110692.19	10.07	175,784
	3	110132.41	110691.31	72.78	84,496
	4	110139.36	110691.30	13.95	129,929
	1	110144.19	110749.01		
	2	110200.32	110721.51	2.15	85,288
	3	110197.85	110723.53	2.30	176,854
	15	4	110198.02	110731.38	2.15
1		110200.32	110731.51	2.30	176,854

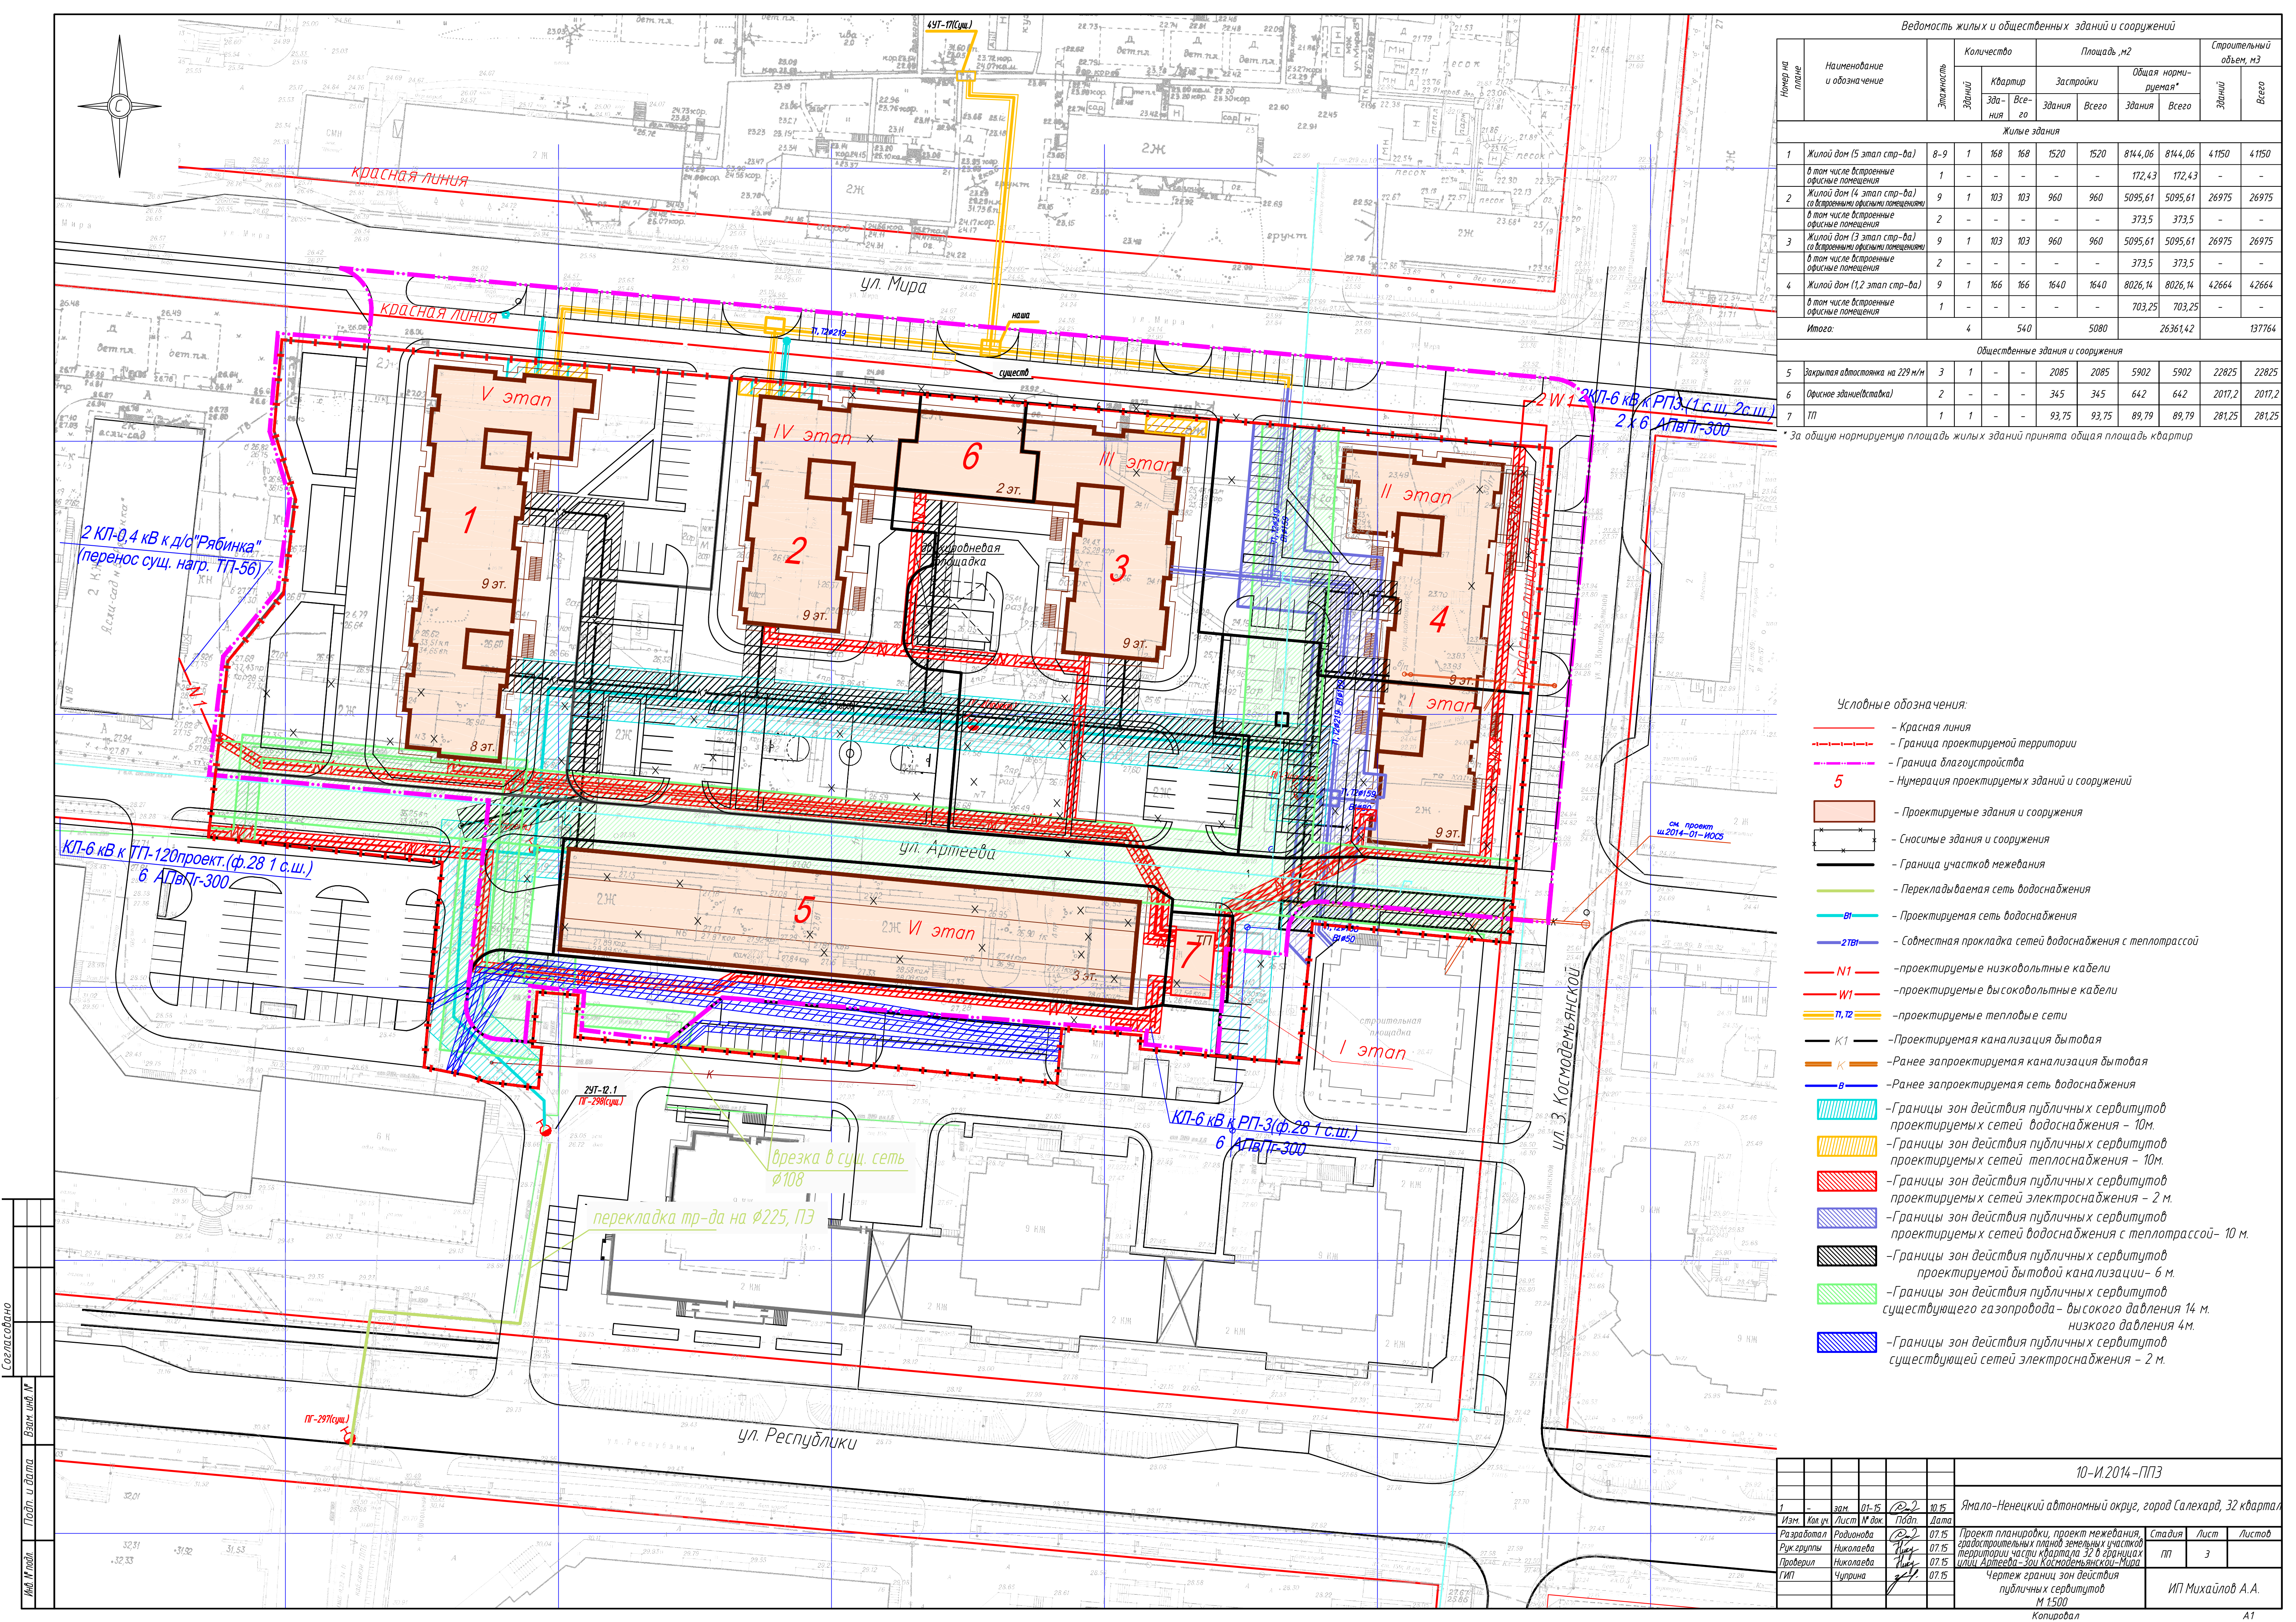

Ведомость жилых и общественных зданий и сооружений												
Номер на плане	Наименование и обозначение	Этажность	Количество			Площадь, м2				Строительный объем, м3		
			Зданий	Квартир	Всего	Застройки		Общая нормируемая*	Зданий	Всего		
						Здания	Всего				Здания	Всего
Жилые здания												
1	Жилой дом (5 этаж стр-ва)	8-9	1	168	168	1520	1520	8144,06	8144,06	41150	41150	
	в том числе встроенные офисные помещения	1	-	-	-	-	-	172,43	172,43	-	-	
2	Жилой дом (4 этаж стр-ва) со встроенными офисными помещениями	9	1	103	103	960	960	5095,61	5095,61	26975	26975	
	в том числе встроенные офисные помещения	2	-	-	-	-	-	373,5	373,5	-	-	
3	Жилой дом (3 этаж стр-ва) со встроенными офисными помещениями	9	1	103	103	960	960	5095,61	5095,61	26975	26975	
	в том числе встроенные офисные помещения	2	-	-	-	-	-	373,5	373,5	-	-	
4	Жилой дом (1,2 этаж стр-ва)	9	1	166	166	1640	1640	8026,14	8026,14	42664	42664	
	в том числе встроенные офисные помещения	1	-	-	-	-	-	703,25	703,25	-	-	
Итого:			4	540		5080		26361,42		137764		

Общественные здания и сооружения									
5	Закрывающая автостоянка на 229 м/н	3	1	-	-	2085	2085	5902	5902
6	Офисное здание(застойка)	2	-	-	-	345	345	642	642
7	ТП	1	1	-	-	93,75	93,75	89,79	89,79
Итого:			4	2	2	2422,75	2422,75	6633,21	6633,21

* За общую нормируемую площадь жилых зданий принята общая площадь квартир

- Условные обозначения:
- Красная линия
 - - - - - Граница проектируемой территории
 - Граница благоустройства
 - 5 — Нумерация проектируемых зданий и сооружений
 - Проектируемые здания и сооружения
 - Сносимые здания и сооружения
 - Граница участков межевания
 - Перекрываемая сеть водоснабжения
 - Проектируемая сеть водоснабжения
 - Совместная прокладка сетей водоснабжения с теплотрассой
 - Проектируемые низковольтные кабели
 - Проектируемые высоковольтные кабели
 - Проектируемые тепловые сети
 - Проектируемая канализация бытовая
 - Ранее запроектируемая канализация бытовая
 - Ранее запроектируемая сеть водоснабжения
 - Границы зон действия публичных сервитутов проектируемых сетей водоснабжения - 10м.
 - Границы зон действия публичных сервитутов проектируемых сетей теплоснабжения - 10м.
 - Границы зон действия публичных сервитутов проектируемых сетей электроснабжения - 2 м.
 - Границы зон действия публичных сервитутов проектируемых сетей водоснабжения с теплотрассой- 10 м.
 - Границы зон действия публичных сервитутов проектируемой бытовой канализации- 6 м.
 - Границы зон действия публичных сервитутов существующего газопровода- высокого давления 14 м. низкого давления 4м.
 - Границы зон действия публичных сервитутов существующих сетей электроснабжения - 2 м.

10-И.2014-ППЗ									
1	Изм.	Кол. у.	Лист	№ док.	Дата	Яма по-Ненецкий автономный округ, город Салехард, 32 квартал			
Разработал	Радина	01.15	01.15	01.15	01.15	Проект планировки, проект межевания, градостроительных планов земельных участков территории части квартала 32 в границах улиц Артеева-Зои Космодемьянской-Мира			
Рук. группы	Николаев	01.15	01.15	01.15	01.15	Чертеж границ зон действия публичных сервитутов			
Проверил	Николаев	01.15	01.15	01.15	01.15	ИП Михайлов А.А.			
ГИП	Чуприна	01.15	01.15	01.15	01.15	М 1:500			

Согласовано	
Взам. инж. М.	
Подп. и дата	
Инж. М. Подп.	