


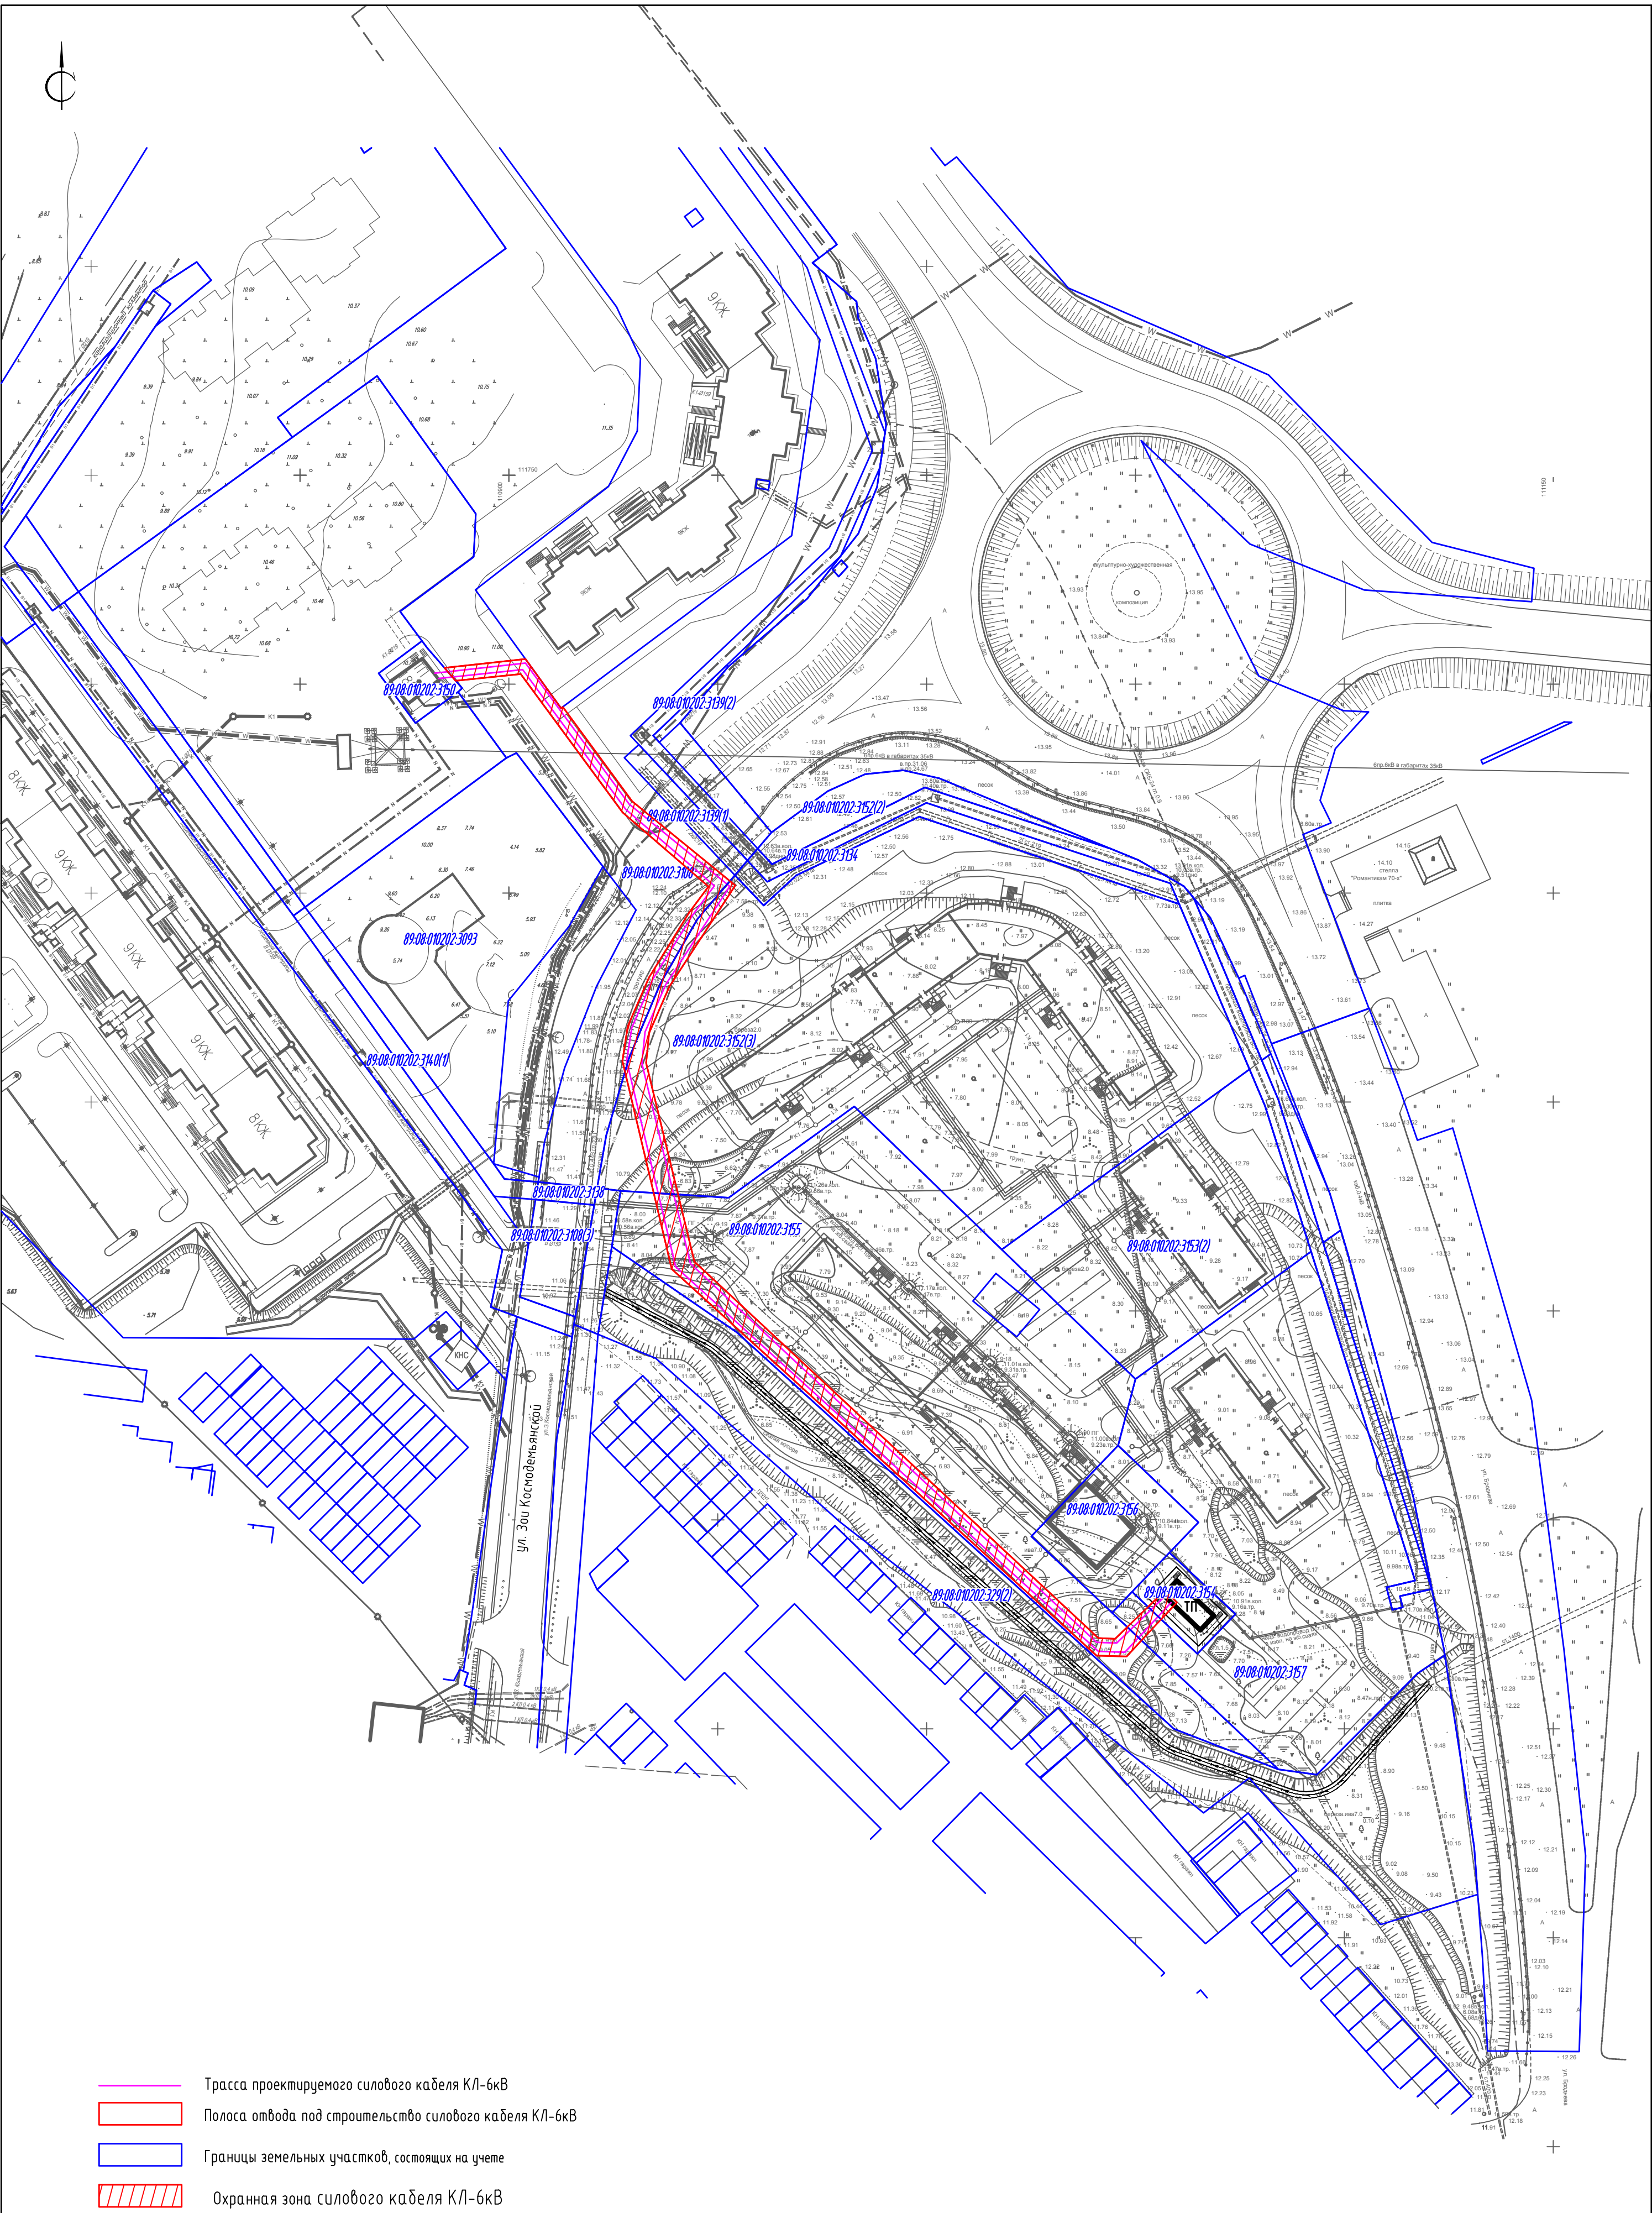

- Трасса проектируемого силового кабеля КЛ-6кВ
- Полоса отвода под строительство силового кабеля КЛ-6кВ
- Границы земельных участков, состоящих на учете
- Охранная зона силового кабеля КЛ-6кВ
- Проектируемая ТП №187

						РГСП-2016-04-ППТ			
						Ямало-Ненецкий автономный округ, городской округ город Салехард			
Изм.	Кол.ч	Лист	№ док	Подп.	Дата	Проект планировки территории, предусматривающей размещение линейного объекта "Кабельная линия для комплекса многоквартирных домов в квартале "Ямальский" (восточная часть)"	Стадия	Лист	Листов
Разраб.		Ширяев					П	1	
Проверил		Чернышева							
Н.Контролер		Атмановский				Чертеж планировки территории. М 1:500	ООО "РГС-Проект"		
ГИП		Никоноров							