


- граница проектирования
- ▭ проектируемые земельные участки
- проектируемые красные линии
- ▨ территории общего пользования
- ▬ проектируемые улицы и проезды
- ▨ тротуары
- ▨ площадки для сбора ТБО

СОГЛАСОВАНО:

Взамен инв. N

Подпись и дата

Инв. N подл.

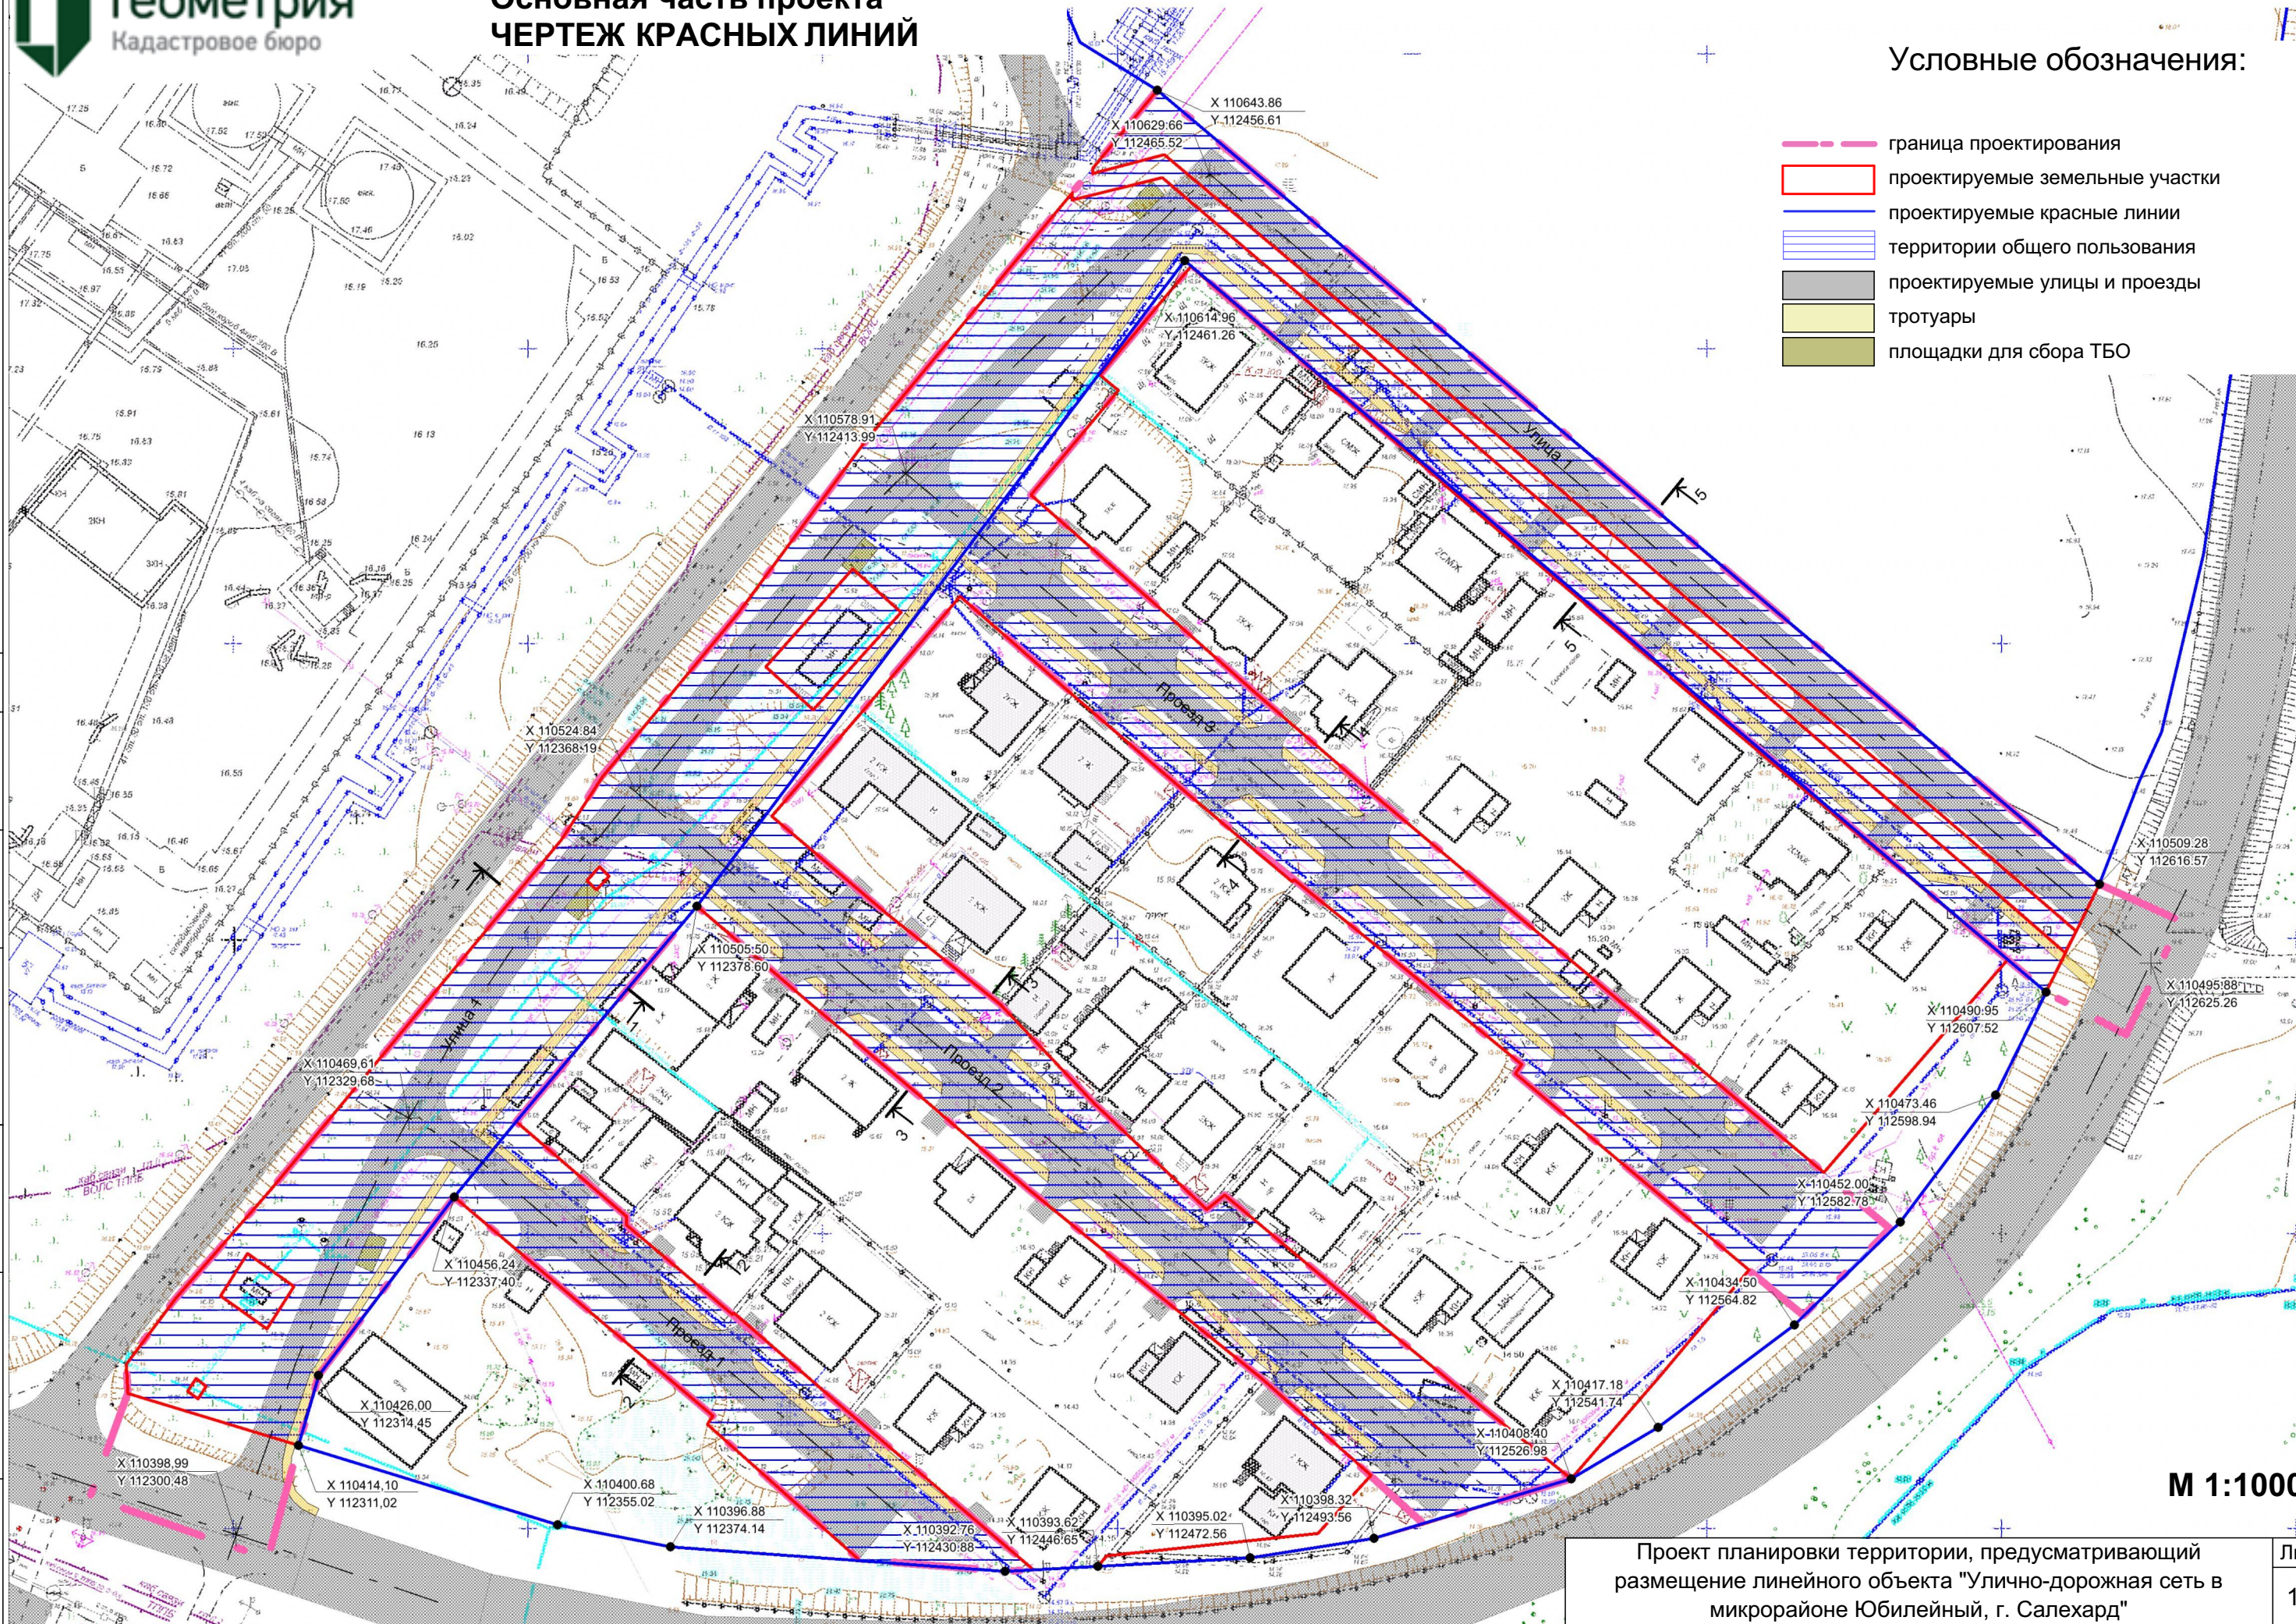

М 1:1000

Проект планировки территории, предусматривающий
размещение линейного объекта "Улично-дорожная сеть в
микрорайоне Юбилейный, г. Салехард"

Лист

1.1