


- граница проектирования
- граница проектируемого земельного участка
- проектируемые красные линии
- тротуары
- площадки для сбора ТБО
- улица местного значения, в жилой застройке (покрытие проезжей части - асфальтобетонное)
- проезд основной (покрытие проезжей части - асфальтобетонное)
- ← направление движения транспорта
- основные пути пешеходного движения

СОГЛАСОВАНО:

Взамен инв. N

Подпись и дата

Инв. N подл.

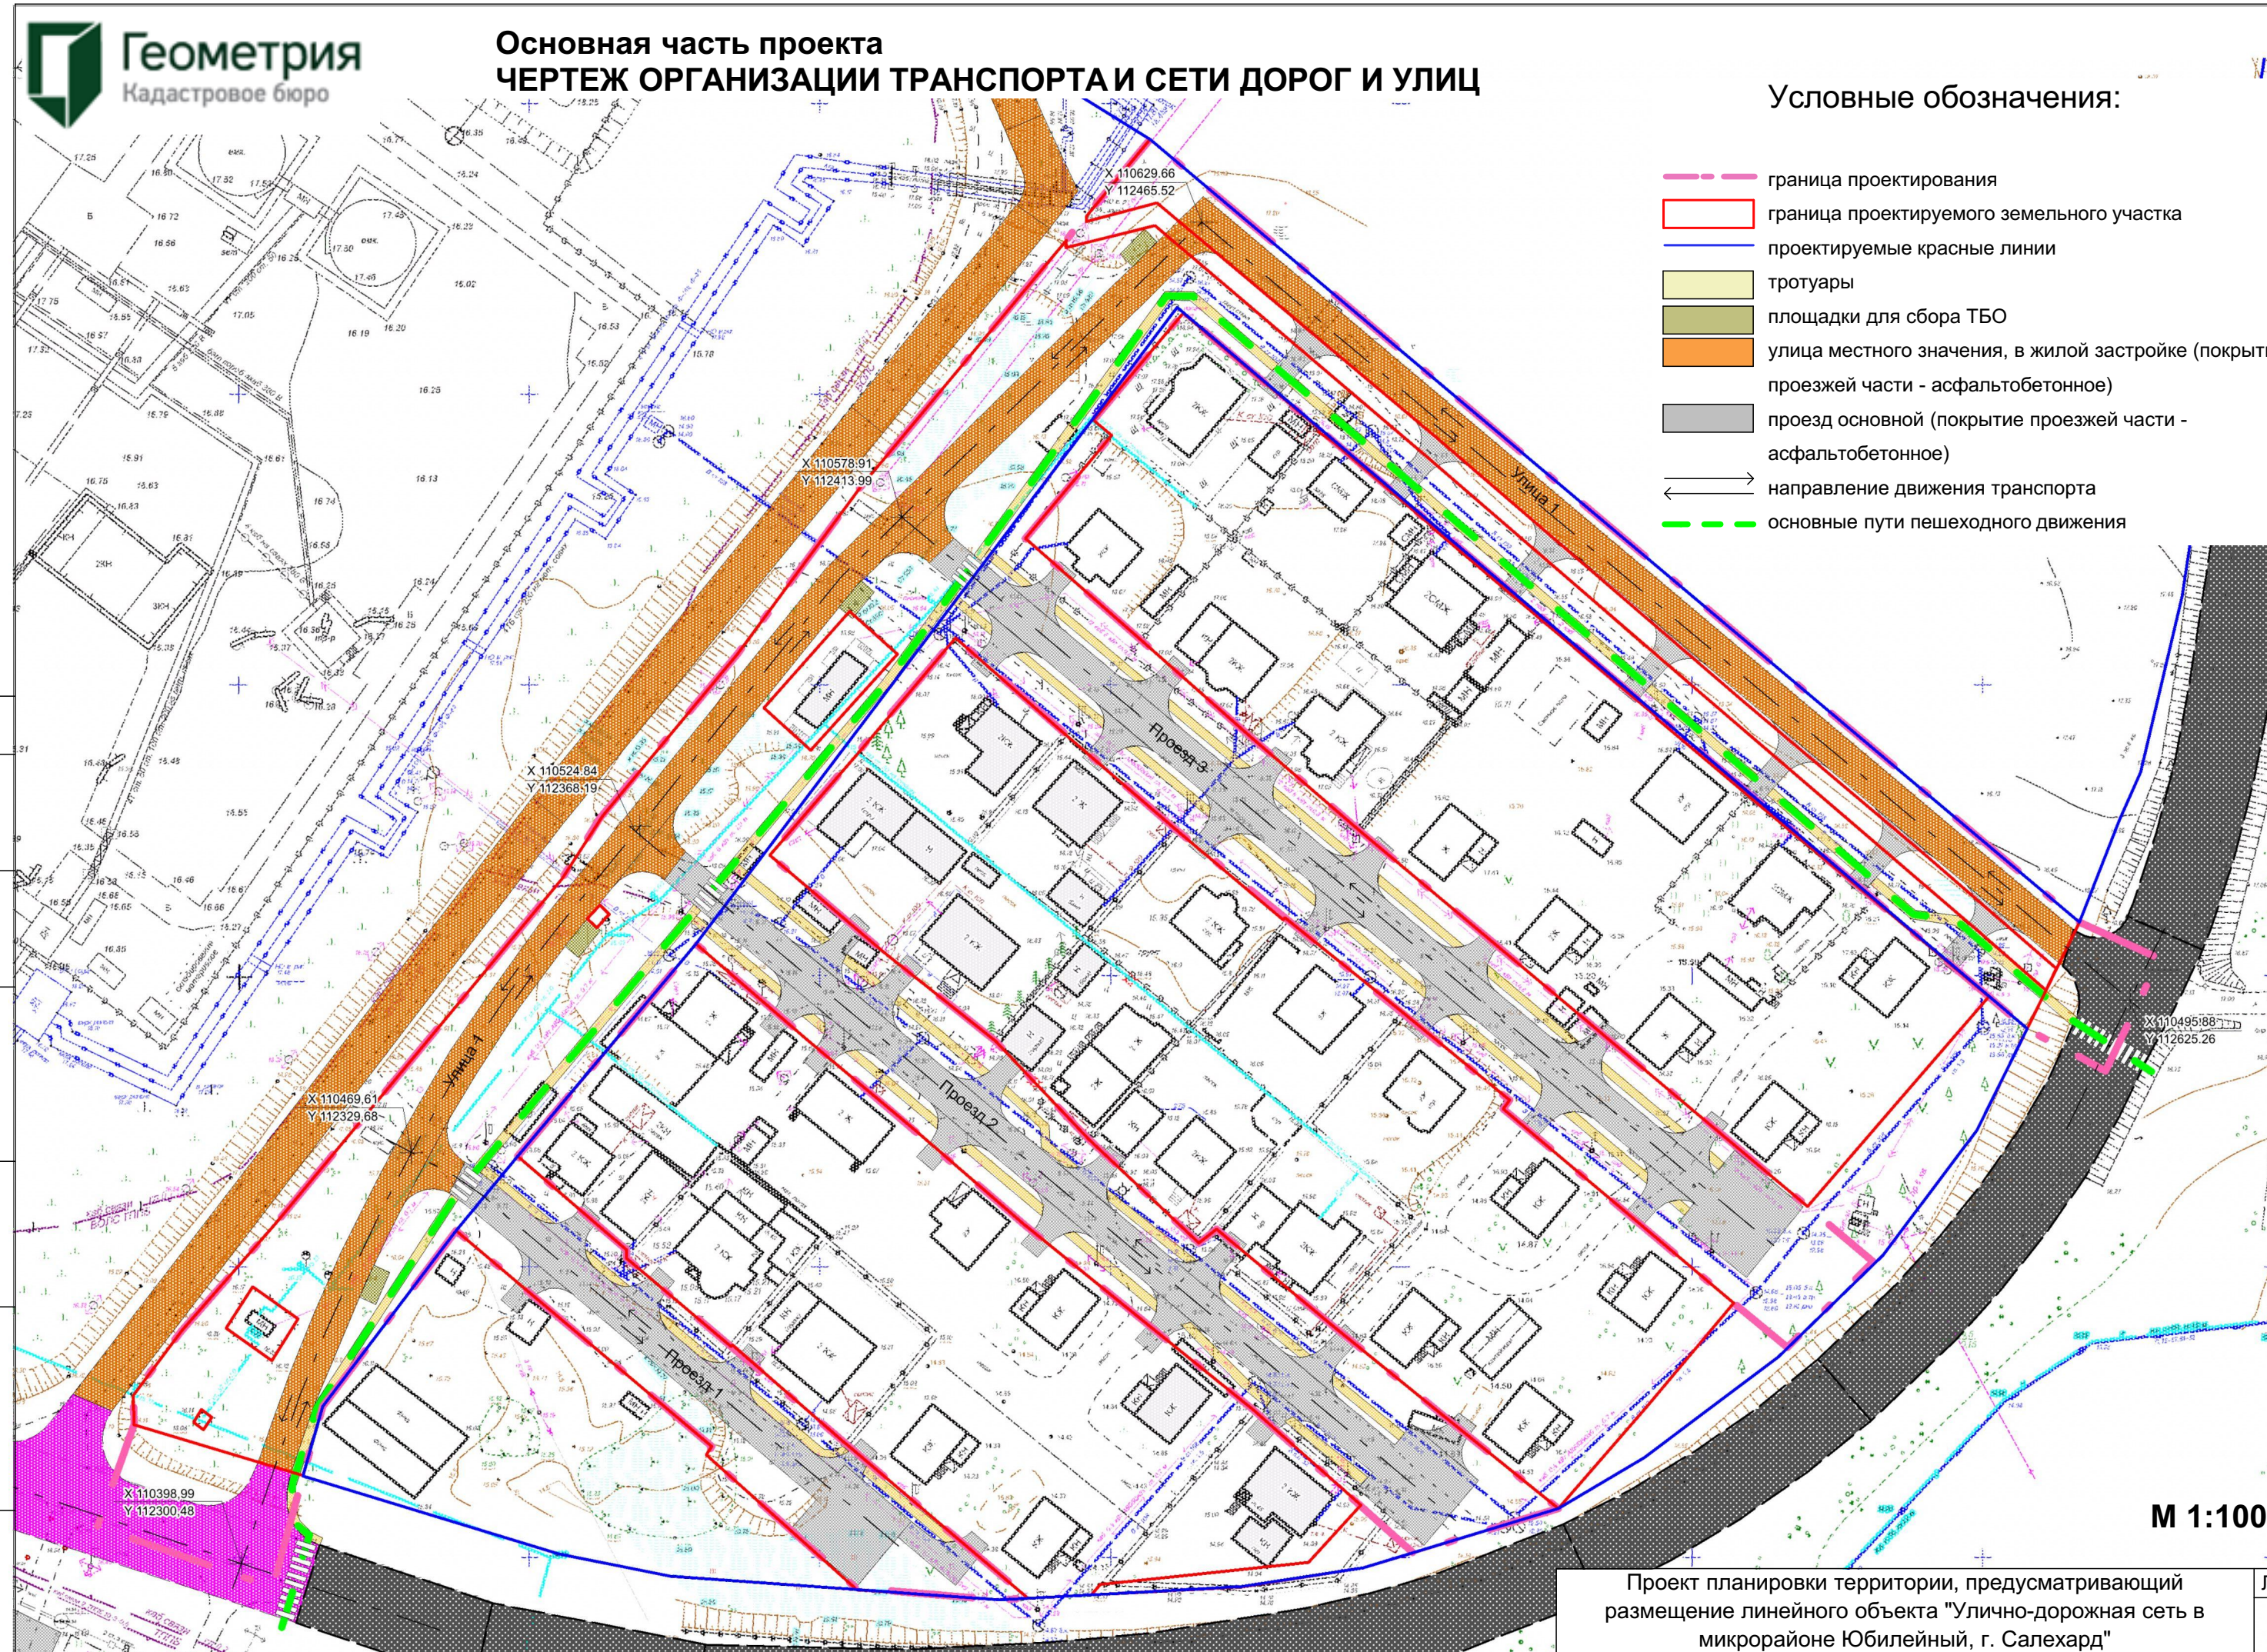

М 1:1000

Проект планировки территории, предусматривающий
размещение линейного объекта "Улично-дорожная сеть в
микрорайоне Юбилейный, г. Салехард"