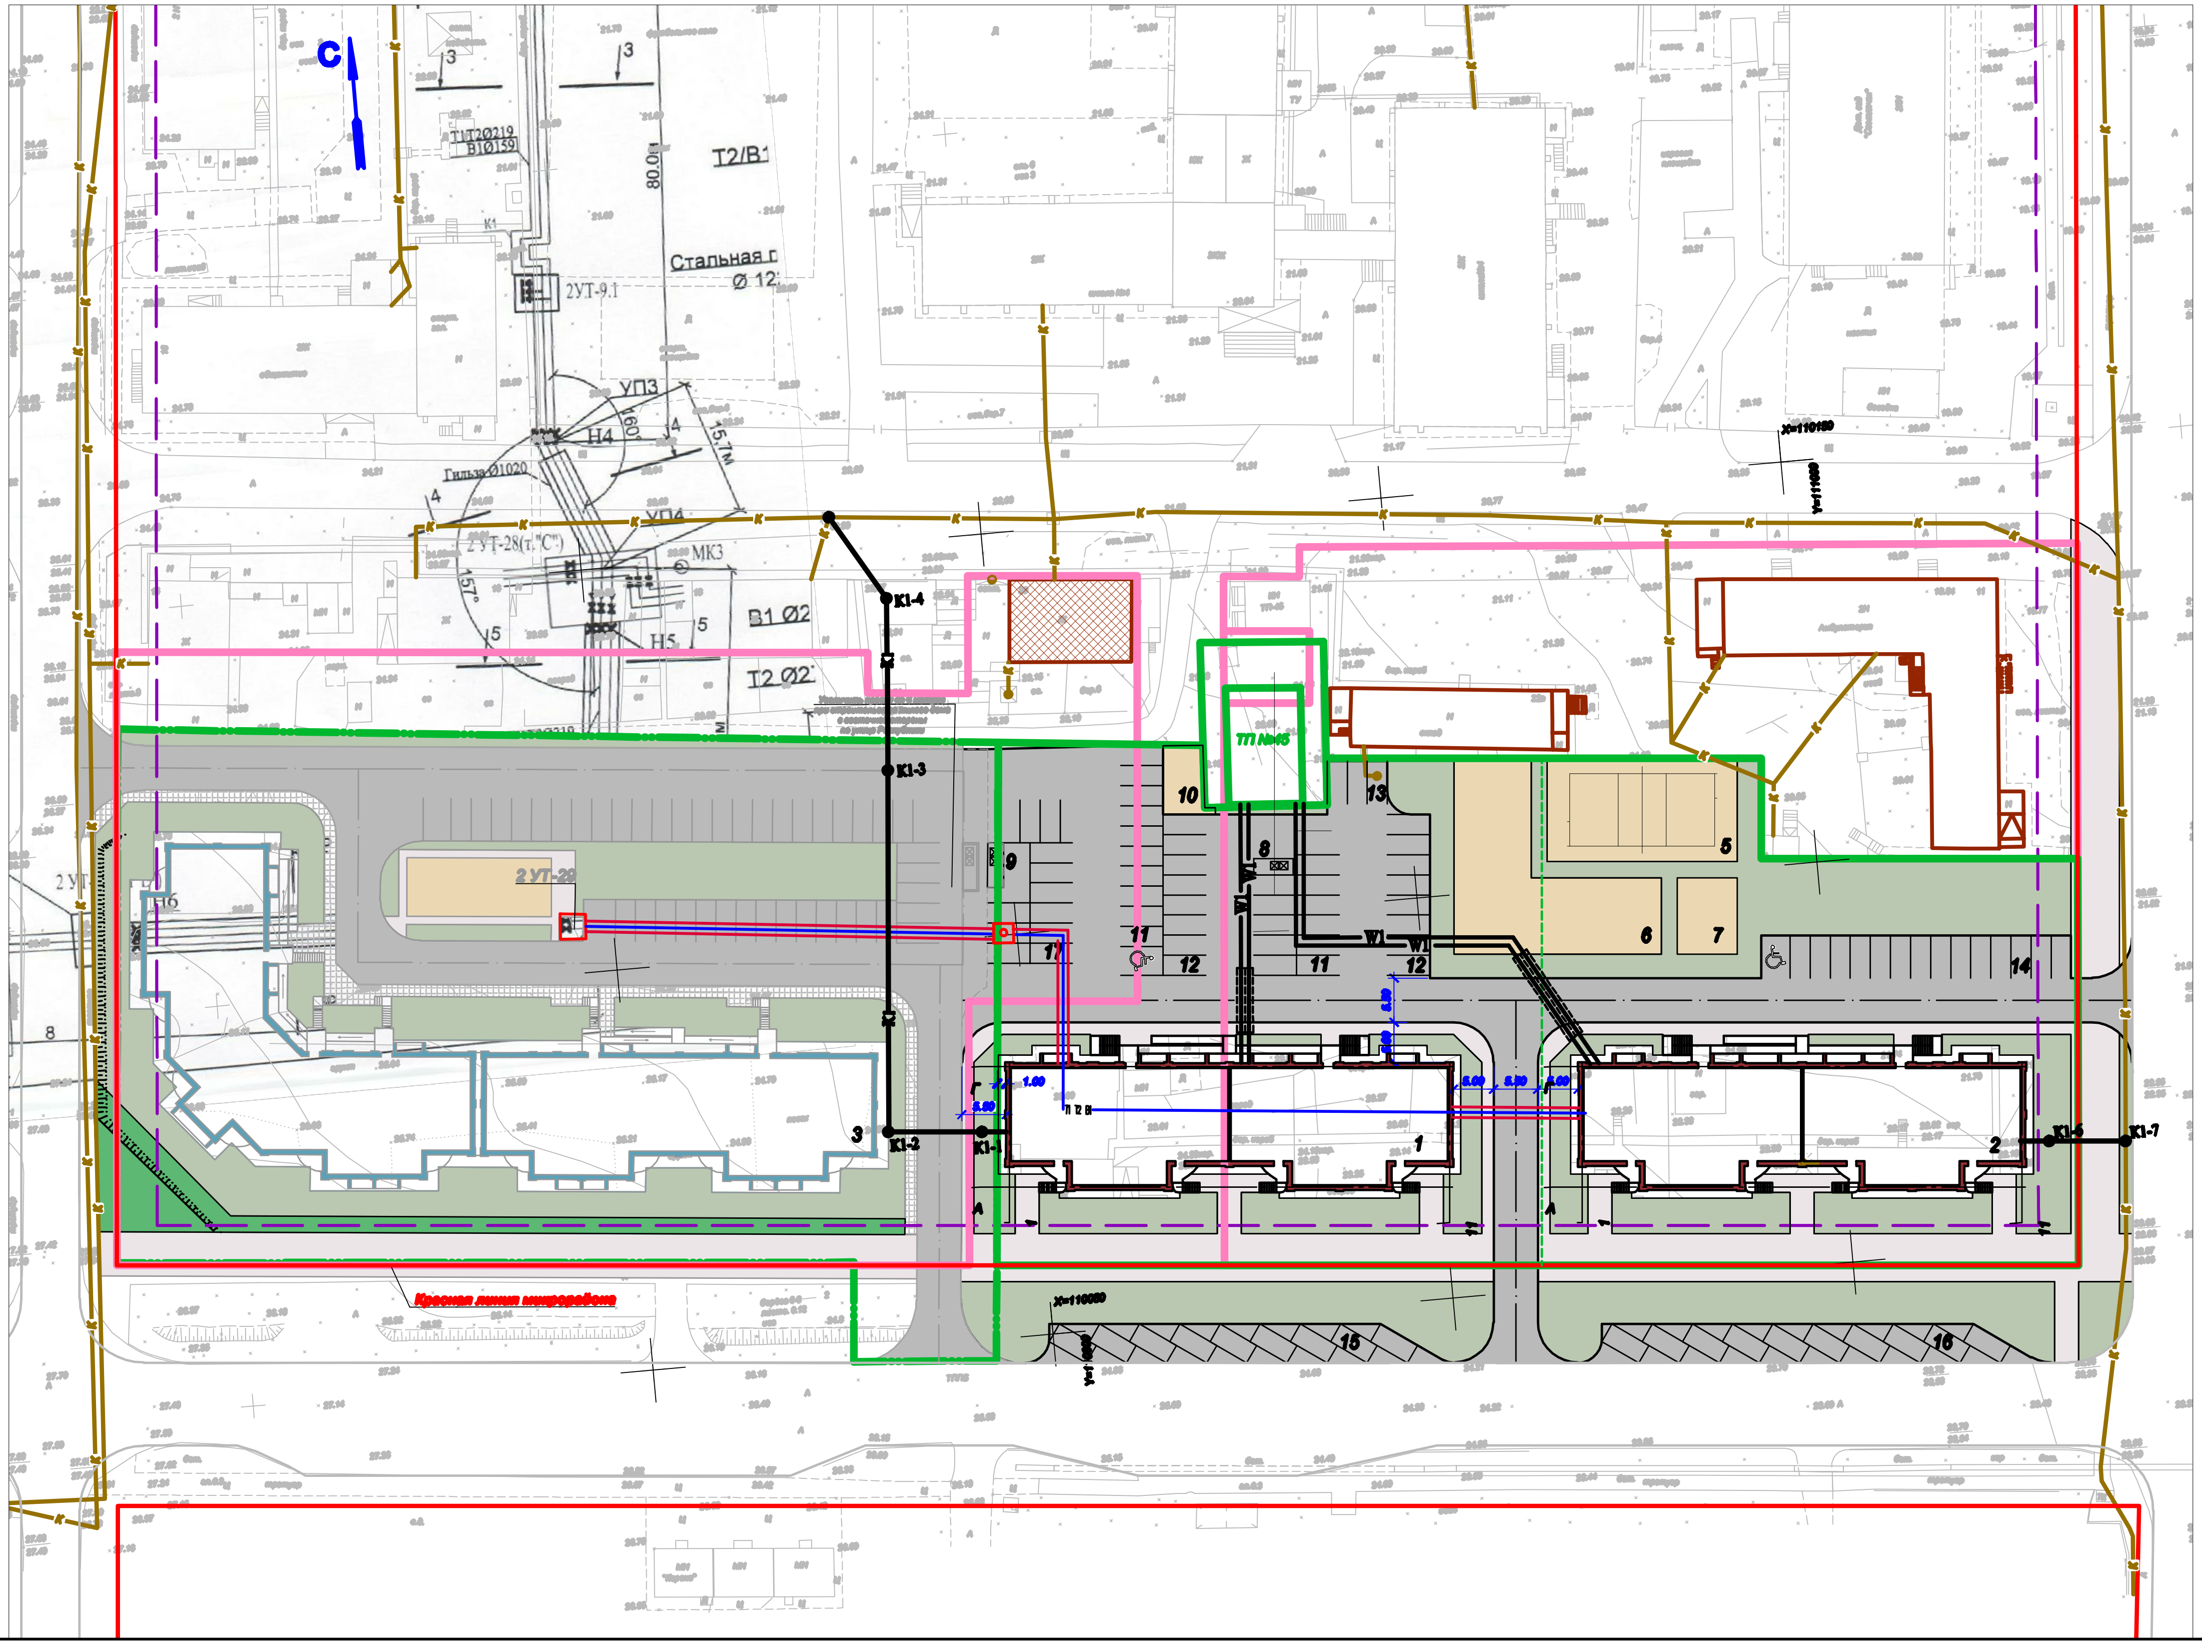

Экспликация зданий и сооружений

Номер на плане	Наименование	Кол.	Примечание
1	Многоквартирный жилой дом, 9 эт	1	Проектируемый на 1 очередь строительства
2	Многоквартирный жилой дом, 9 эт	1	Проектируемый на 2 очередь строительства
3	Многоквартирный жилой дом, 9 эт	1	Существующий
5	Спортивная площадка	1	Проектируемая S = 304.4 кв.м
6	Площадка для игр детей дошкольного и младшего школьного возраста	1	Проектируемая S = 388.0 кв.м
7	Площадка для отдыха взрослого населения	1	Проектируемая S = 70.5 кв.м
8	Площадка для сбора мусора	1	Проектируемая
9	Площадка для сбора мусора дома	1	Существующая (перенос)
10	Площадка для выгула собак	1	Проектируемая S = 44.9 кв.м
11	Автостоянка вместимостью 11 машино-мест	2	Проектируемая
12	Автостоянка вместимостью 8 машино-мест	2	Проектируемая
13	Автостоянка вместимостью 3 машино-мест	1	Проектируемая
14	Автостоянка вместимостью 15 машино-мест	1	Проектируемая
15	Автостоянка вместимостью 9 машино-мест	1	Проектируемая
16	Автостоянка вместимостью 10 машино-мест	1	Проектируемая
17	Автостоянка вместимостью 12 машино-мест	2	Проектируемая

Условные обозначения

🟩	Граница земельного участка по ГПЗУ №RU [illegible] от [illegible] г.
— —	Граница регулирования застройки по проекту планировки 210.07-ПП, выполненному ООО НПЦ "[illegible]" г.Омск в 2011 году
🟥	Красные линии по проекту планировки 210.07-ПП, выполненному ООО НПЦ "[illegible]" г.Омск в 2011 году
▬	Границы формируемых участков по проекту межевания 210.07-ПМ, выполненному ООО НПЦ "[illegible]" г.Омск в 2011 году
🟩	Границы земельных участков, предоставленных [illegible]
- - -	Граница условного разделения участка по очередям строительства

Изм.	Кол.уч	Лист	№Док.	Подпись	Дата
Разработал		Косарева			
ГАП		Панкова			

Многоквартирный жилой дом по ул.Республики - ул.Броднева в г.Салехард

Жилой дом

Стадия	Лист	Листов
Э		

Сводный план инженерных сетей,
М 1:500

ЗАО Институт
"Уралсевергаз-проект"