
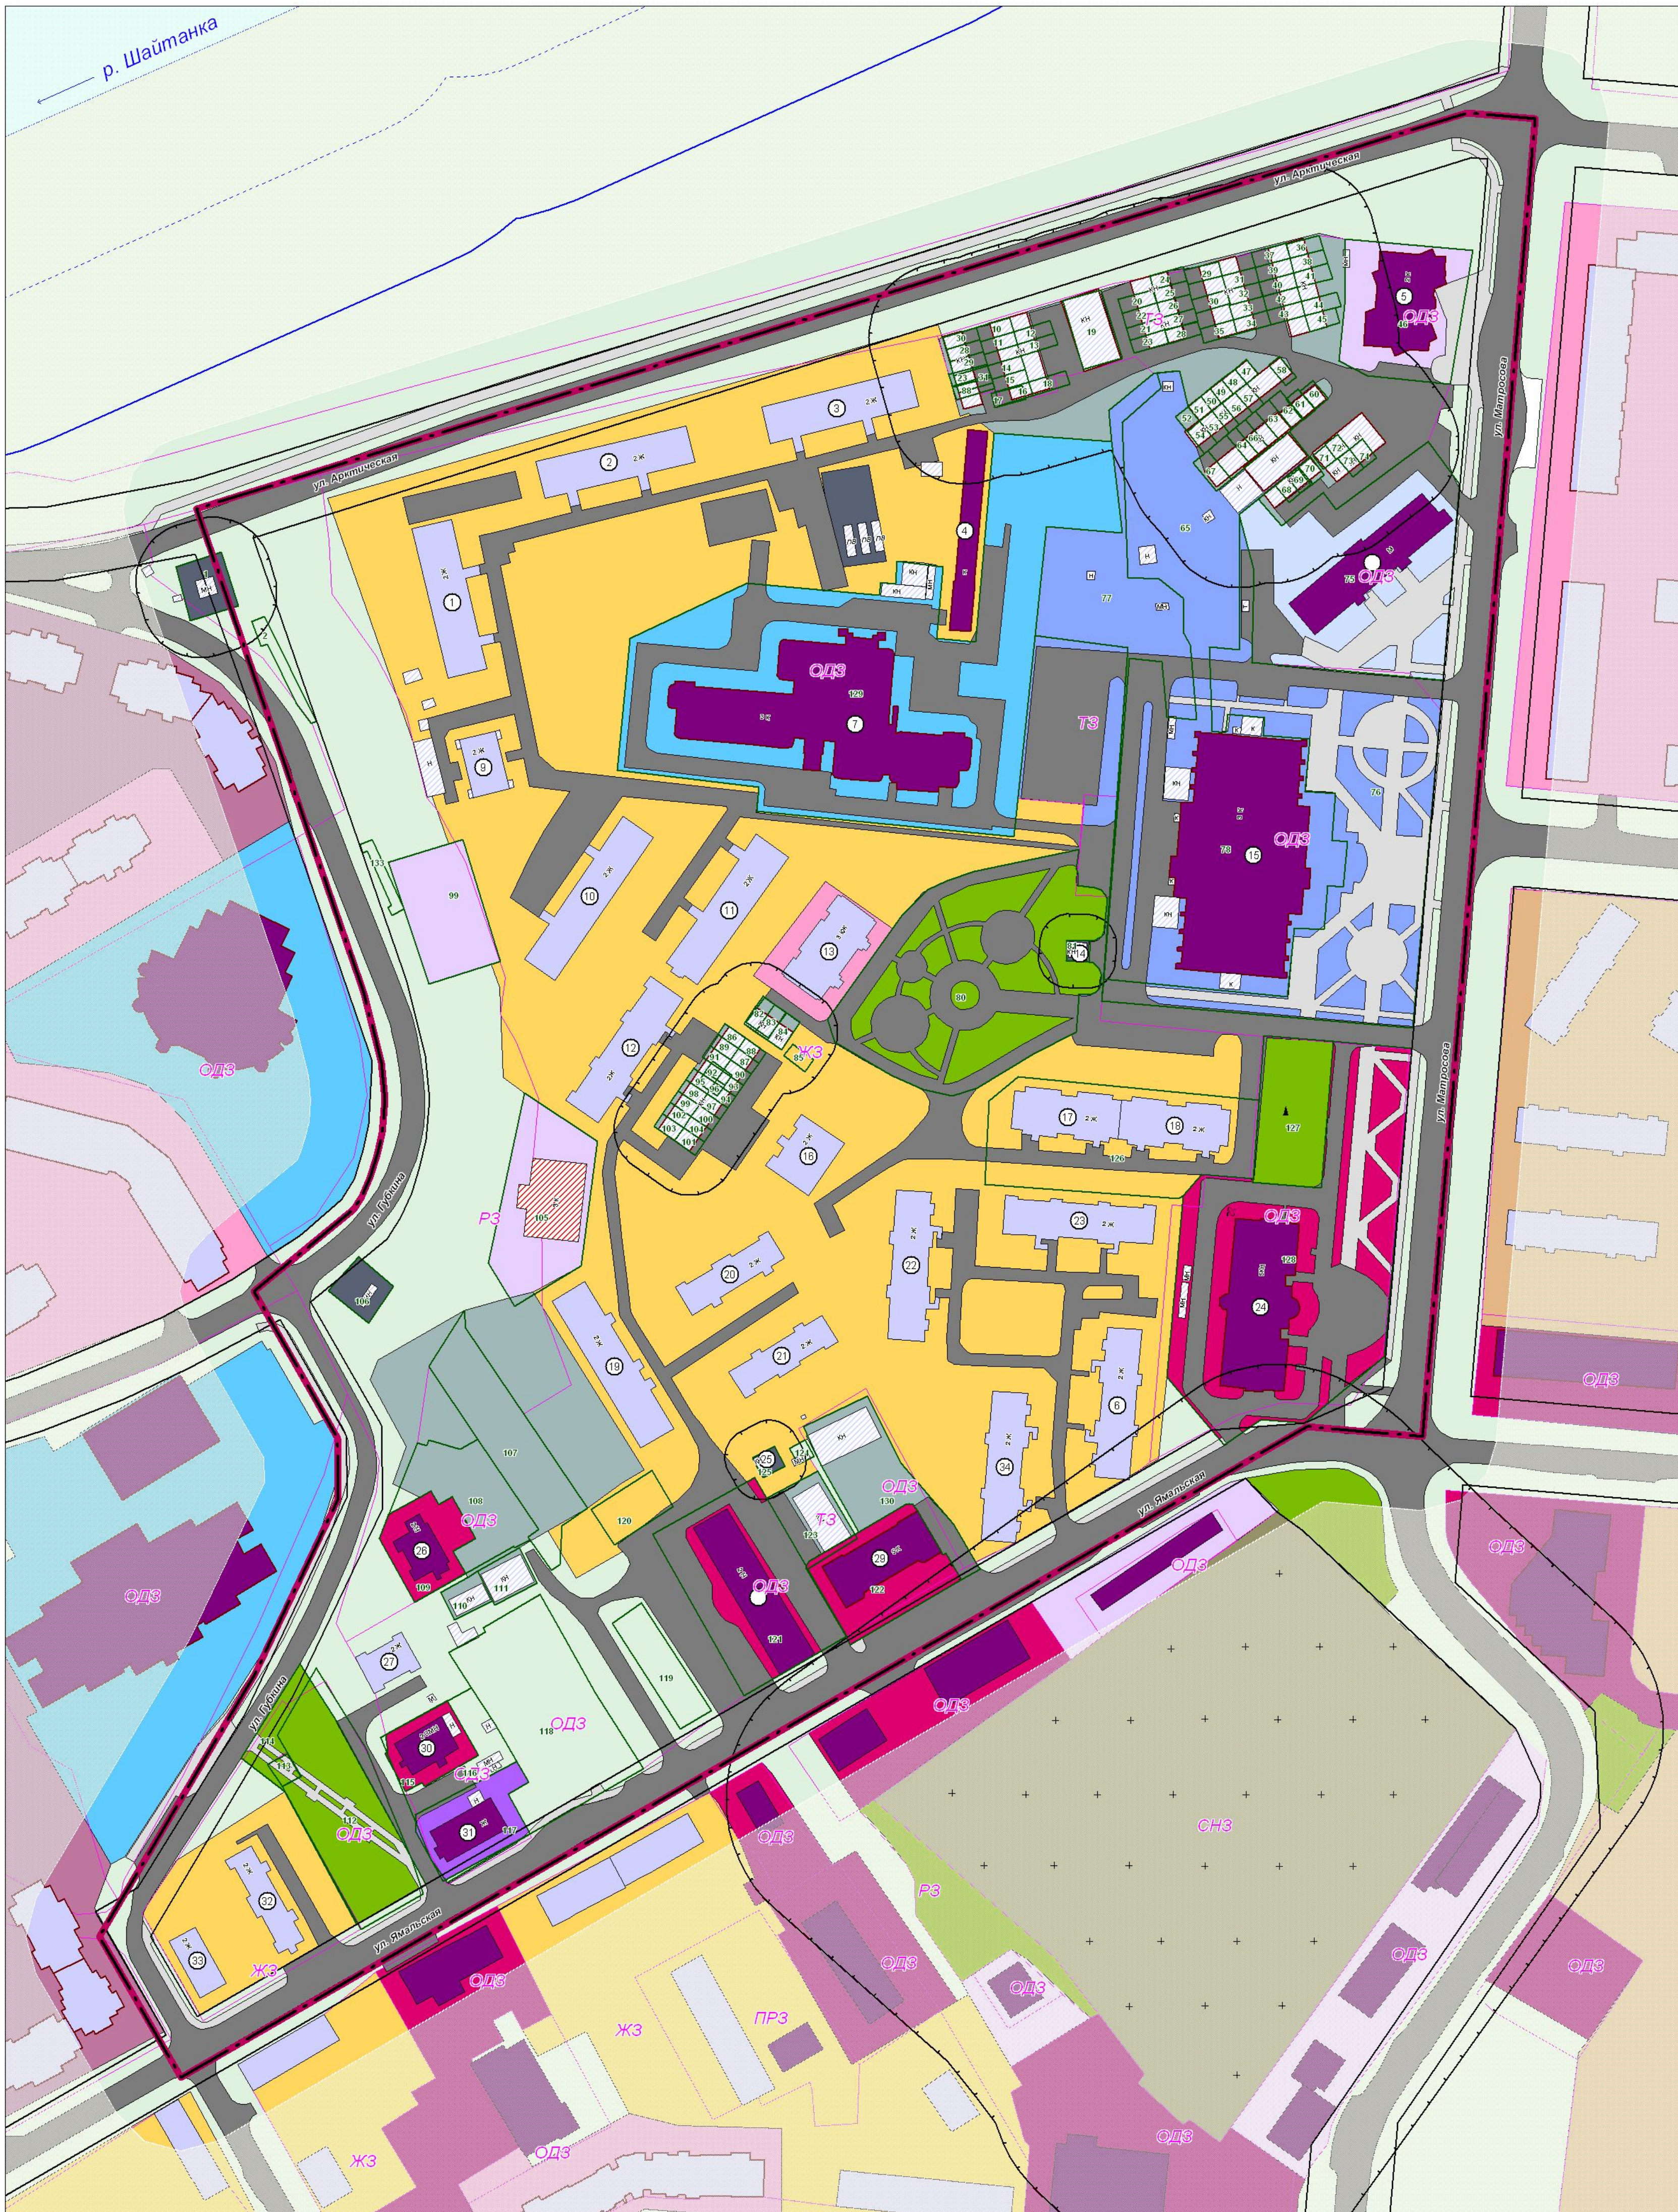


г.САЛЕХАРД
квартал 24

ПРОЕКТ ПЛАНИРОВКИ
СХЕМА ИСПОЛЬЗОВАНИЯ И СОСТОЯНИИ ТЕРРИТОРИИ
В ПЕРИОД ПОДГОТОВКИ ПРОЕКТА ПЛАНИРОВКИ
ТЕРРИТОРИИ (ОПОРНЫЙ ПЛАН)

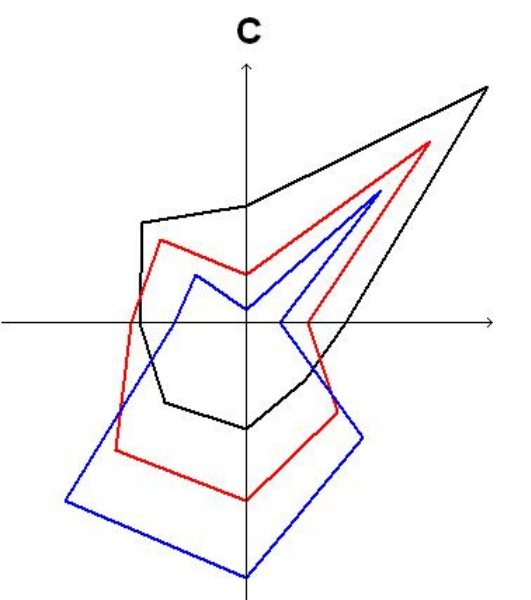

УСЛОВНЫЕ ОБОЗНАЧЕНИЯ

Границы

- Проектируемой территории
- Существующих красных линий
- Земельных участков по данным ГКУ
- Номер земельного участка по экспликации
- Территориальных зон
- Литеры территориальных зон
- Планировочные ограничения
- Водоохранные зоны
- Прибрежные защитные полосы
- Санитарно-защитные и охранные зоны
- Здания
- Капитальные строения
- Общественно-деловые здания
- Жилые здания

Жилая застройка

- Нежилые здания
- Строящиеся объекты
- Номер здания по экспликации
- Малотактовая жилая застройка с приватными участками
- Малотактовая многоквартирная жилая застройка без приватных участков
- Среднетактовая многоквартирная жилая застройка
- Многоэтапная многоквартирная жилая застройка
- Гаражи и гаражные кооперативы
- Общественно-деловая застройка
- Административно-деловые объекты
- Объекты здравоохранения
- Объекты культуры, искусства
- Спортивные объекты и сооружения
- Образовательные учреждения

- Объекты торговли, общественного питания, бытового обслуживания
- Производственная застройка
- Кommunalные и складские объекты
- Рекреационные зоны
- Территории и угодья
- Водные объекты
- Прочие земельные угодья
- Транспортная инфраструктура
- Автомобильные дороги с покрытием
- Тротуары
- Объекты культурного наследия
- Памятник
- Объекты инженерной инфраструктуры
- Вышка сотовой связи

ЭКСПЛИКАЦИЯ ЗДАНИЙ И СООРУЖЕНИЙ

№ по плану	Наименование и обозначение	Статус объекта	Адрес	Этажность	Количество	Экспликация	Площадь, кв.м	Строительный объект, кв.м	Классификация	Примечания
1	2	3	4	5	6	7	8	9	10	11
1	Многоквартирный жилой дом	суц	ул. Губкина, 2а	2	-	20	962,0	1086,5	-	546,7
2	Многоквартирный жилой дом	суц	ул. Губкина, 2	2	-	20	962,0	1086,5	-	546,7
3	Многоквартирный жилой дом	суц	ул. Губкина, 4	2	-	20	962,0	1086,5	-	546,7
4	Специализированная детско-спортивная школа олимпийского резерва	суц	ул. Губкина, 4а	1	-	-	482,4	482,4	-	398,0
5	Торговые комплексы	суц	ул. Маршова, 35	2	-	-	775,0	1250,0	-	874,7
6	Многоквартирный жилой дом	суц	ул. Ямалская, 15	2	-	16	650,0	1123,2	-	465,4
7	МОУ "Гимназия №1"	суц	ул. Губкина, 4а	2-3	-	-	2754,6	-	-	-
8	МОУ ДОД "Центр детского творчества "Тайфид"	суц	ул. Маршова, 33	3	-	-	991,0	1200,5	-	832,9
9	Многоквартирный жилой дом	суц	ул. Губкина, 2б	2	-	4	289,0	447,9	-	187,1
10	Многоквартирный жилой дом	суц	ул. Ямалская, 19б	2	-	20	783,0	1288,2	-	650,1
11	Многоквартирный жилой дом	суц	ул. Ямалская, 19	2	-	16	691,0	1089,5	-	572,8
12	Многоквартирный жилой дом	суц	ул. Ямалская, 19а	2	-	16	645,0	1126,3	-	489,7
13	Многоквартирный жилой дом	суц	ул. Ямалская, 17б	4	-	12	509,0	1234,9	-	587,8
14	Трансформаторная подстанция №100	суц	-	-	-	-	-	-	-	-
15	Специально-защитный комплекс (СУЗ) "С. Полюстровский" МОУС "Город"	суц	ул. Маршова, 31	3	-	-	4610,0	5386,7	-	3262,3
16	Многоквартирный жилой дом	суц	ул. Ямалская, 21а	2	-	8	813,7	-	-	553,2
17	Многоквартирный жилой дом	суц	ул. Ямалская, 17	2	-	16	530,0	873,4	-	412,3
18	Многоквартирный жилой дом	суц	ул. Ямалская, 17а	2	-	16	534,0	887,3	-	414,8
19	Многоквартирный жилой дом	суц	ул. Ямалская, 11	2	-	30	789,0	1278,1	-	632,9
20	Многоквартирный жилой дом	суц	ул. Ямалская, 11б	2	-	10	371,0	471,7	-	256,7
21	Многоквартирный жилой дом	суц	ул. Ямалская, 11б	2	-	10	360,0	584,1	-	248,7
22	Многоквартирный жилой дом	суц	ул. Ямалская, 13а	2	-	16	655,0	1120,0	-	484,8
23	Многоквартирный жилой дом	суц	ул. Ямалская, 15а	2	-	16	645,0	1126,4	-	484,8
24	Департамент природо-ресурсного регулирования	суц	ул. Маршова, 28	5	-	-	1187,0	5386,5	-	-
25	Трансформаторная подстанция №67	суц	-	-	-	-	-	-	-	-
26	Административное здание	суц	ул. Ямалская, 7а	2	-	-	215,0	282,2	-	292,2
27	Многоквартирный жилой дом	суц	ул. Ямалская, 5б	2	-	6	221,0	397,9	-	181,4
28	Управление по физической культуре и спорту, ФКУ "Угловское-испытательное учреждение" Управление Федеральной службы исполнения наказаний по ЯНАО, ООО "Юридическая фирма "ЮСР"	суц	ул. Ямалская, 11а	2	-	-	846,8	1278,5	-	1027,1
29	Департамент строительства и жилищной политики ЯНАО, Служба государственного жилищного надзора ЯНАО, Дирекция капитального строительства и недвижимости ЯНАО	суц	ул. Ямалская, 11г	5	-	-	881,0	2018,0	-	1354,7
30	Служба ветеринарии	суц	ул. Ямалская, 5а	2	-	-	269,0	382,7	-	344,4
31	Лабораторный корпус	суц	ул. Ямалская, 5	1	-	-	325,0	397,0	-	267,3
32	Многоквартирный жилой дом	суц	ул. Ямалская, 1а	2	-	8	373,0	663,0	-	223,3
33	Многоквартирный жилой дом	суц	ул. Титова, 16	2	-	9	229,0	398,8	-	204,3
34	Многоквартирный жилой дом	суц	ул. Ямалская, 13	2	-	16	632,0	1089,5	-	463,7

ЭКСПЛИКАЦИЯ ЗЕМЕЛЬНЫХ УЧАСТКОВ

№ по плану	Кадастровый номер	Наименование	Местоопределение	Площадь по документам, кв.	Форма собственности
1	2	3	4	5	6
1	50:08:010200:200	Комплекс земель (земельный участок)	д. Искитин, 21	0,0000	-
2	50:08:010200:214	Земельный участок (земельный участок)	д. Искитин, 21	0,0000	-
3	50:08:010200:214	Земельный участок (земельный участок)	д. Искитин, 21	0,0000	-
4	50:08:010200:214	Земельный участок (земельный участок)	д. Искитин, 21	0,0000	-
5	50:08:010200:192	Земельный участок (земельный участок)	д. Искитин, 21	0,0000	-
6	50:08:010200:192	Земельный участок (земельный участок)	д. Искитин, 21	0,0000	-
