
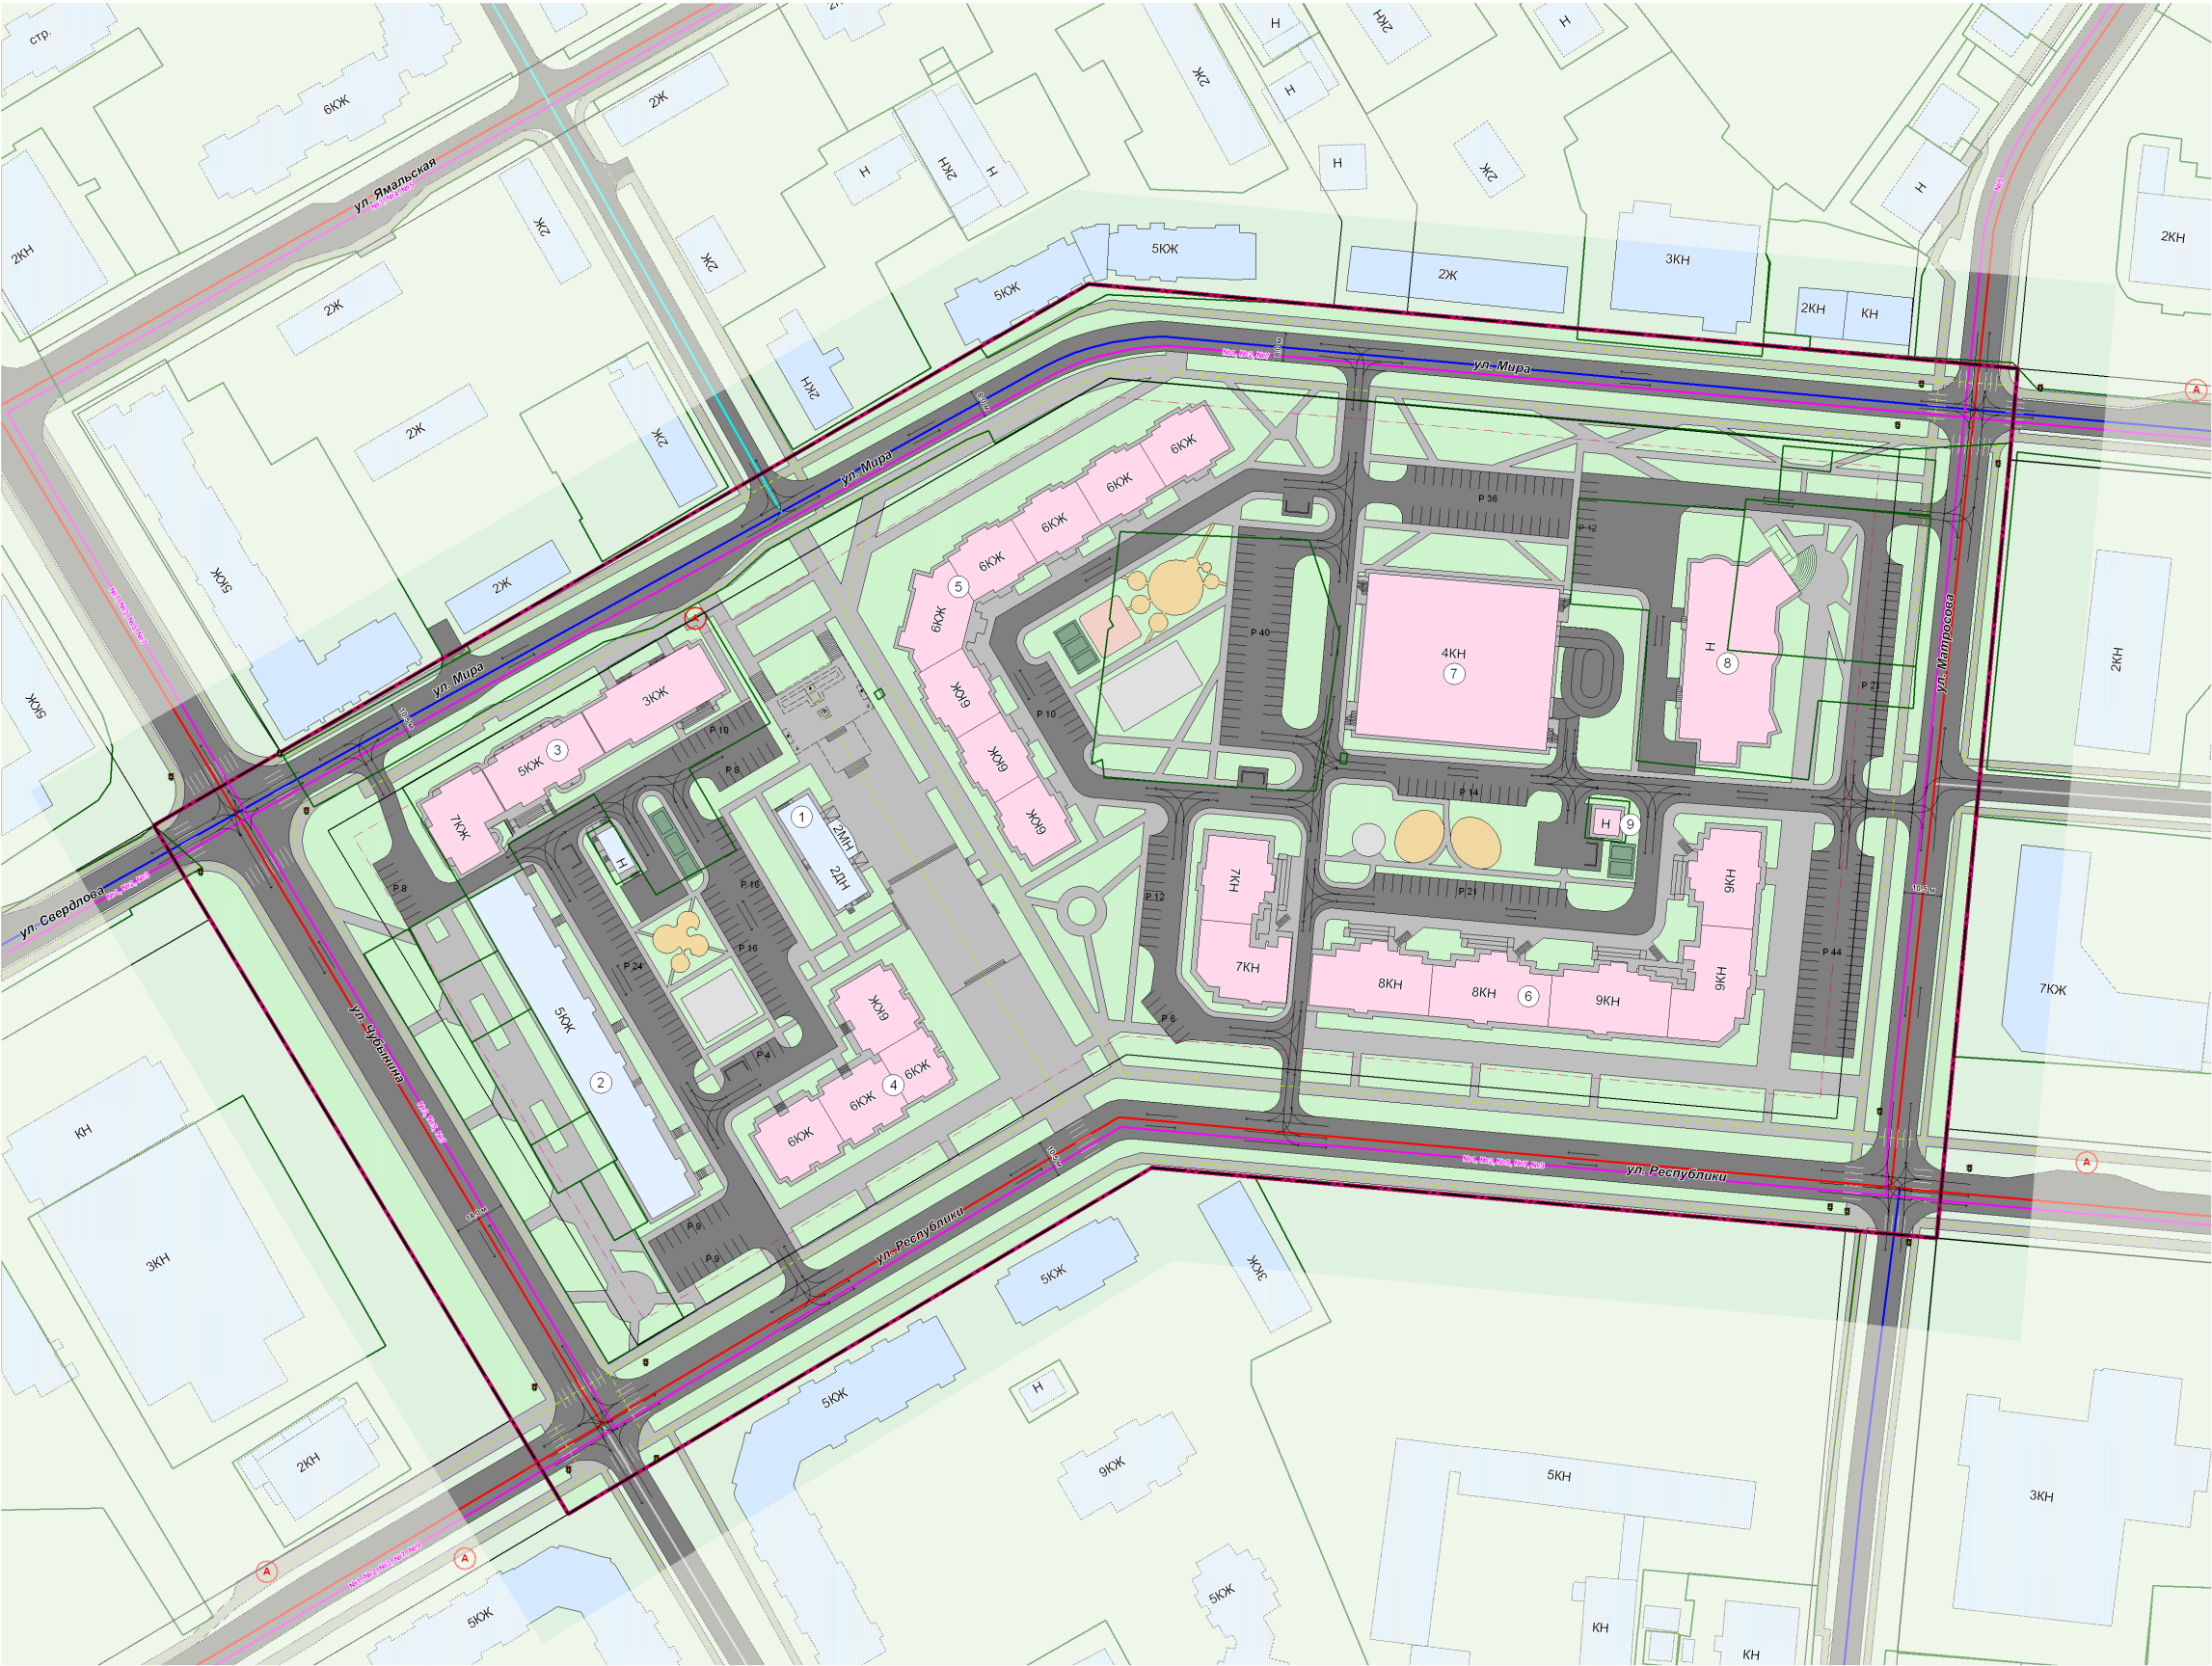


г.САЛЕХАРД

квартал 25

ПРОЕКТ ПЛАНИРОВКИ
СХЕМА ОРГАНИЗАЦИИ ТРАНСПОРТА И СЕТИ ДОРОГ И УЛИЦ

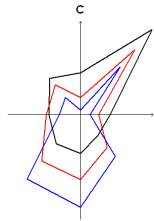

УСЛОВНЫЕ ОБОЗНАЧЕНИЯ

- Граница проектируемой территории
- Границы существующих красных линий
- Границы проектируемых линий регулирования застройки
- Границы земельных участков по данным ГКУ
- Существующие здания
- Проектируемые здания
- Сооружения
- Номера зданий и сооружений по экспликации
- Спортивные площадки
- Детские площадки
- Площадки для отдыха взрослого населения
- Площадки для хозяйственных целей

Инженерная и транспортная инфраструктуры

- Автомобильные дороги, проезды
- Тротуары
- Магистральные улицы общегородского значения регулируемого движения
- Магистральные улицы районного значения (подъездно-транспортные)
- Улицы в жилой застройке местного значения
- Проезды
- Автомобильные парковки
- Пешеходные переходы в уровне земли
- Направления движения транспорта
- Основные пути пешеходного движения
- Линии движения общественного транспорта
- Номера маршрутов движения общественного транспорта
- Остановочные пункты общественного транспорта
- Светофоры

ЭКСПЛИКАЦИЯ ЗДАНИЙ И СООРУЖЕНИЙ

№ п/п	Наименование и обозначение	Статус объекта	Адрес	Этажность	Площадь, кв.м										Средняя стоимость, руб./кв.м	Всего, руб.	Примечание
					1	2	3	4	5	6	7	8	9	10			
