
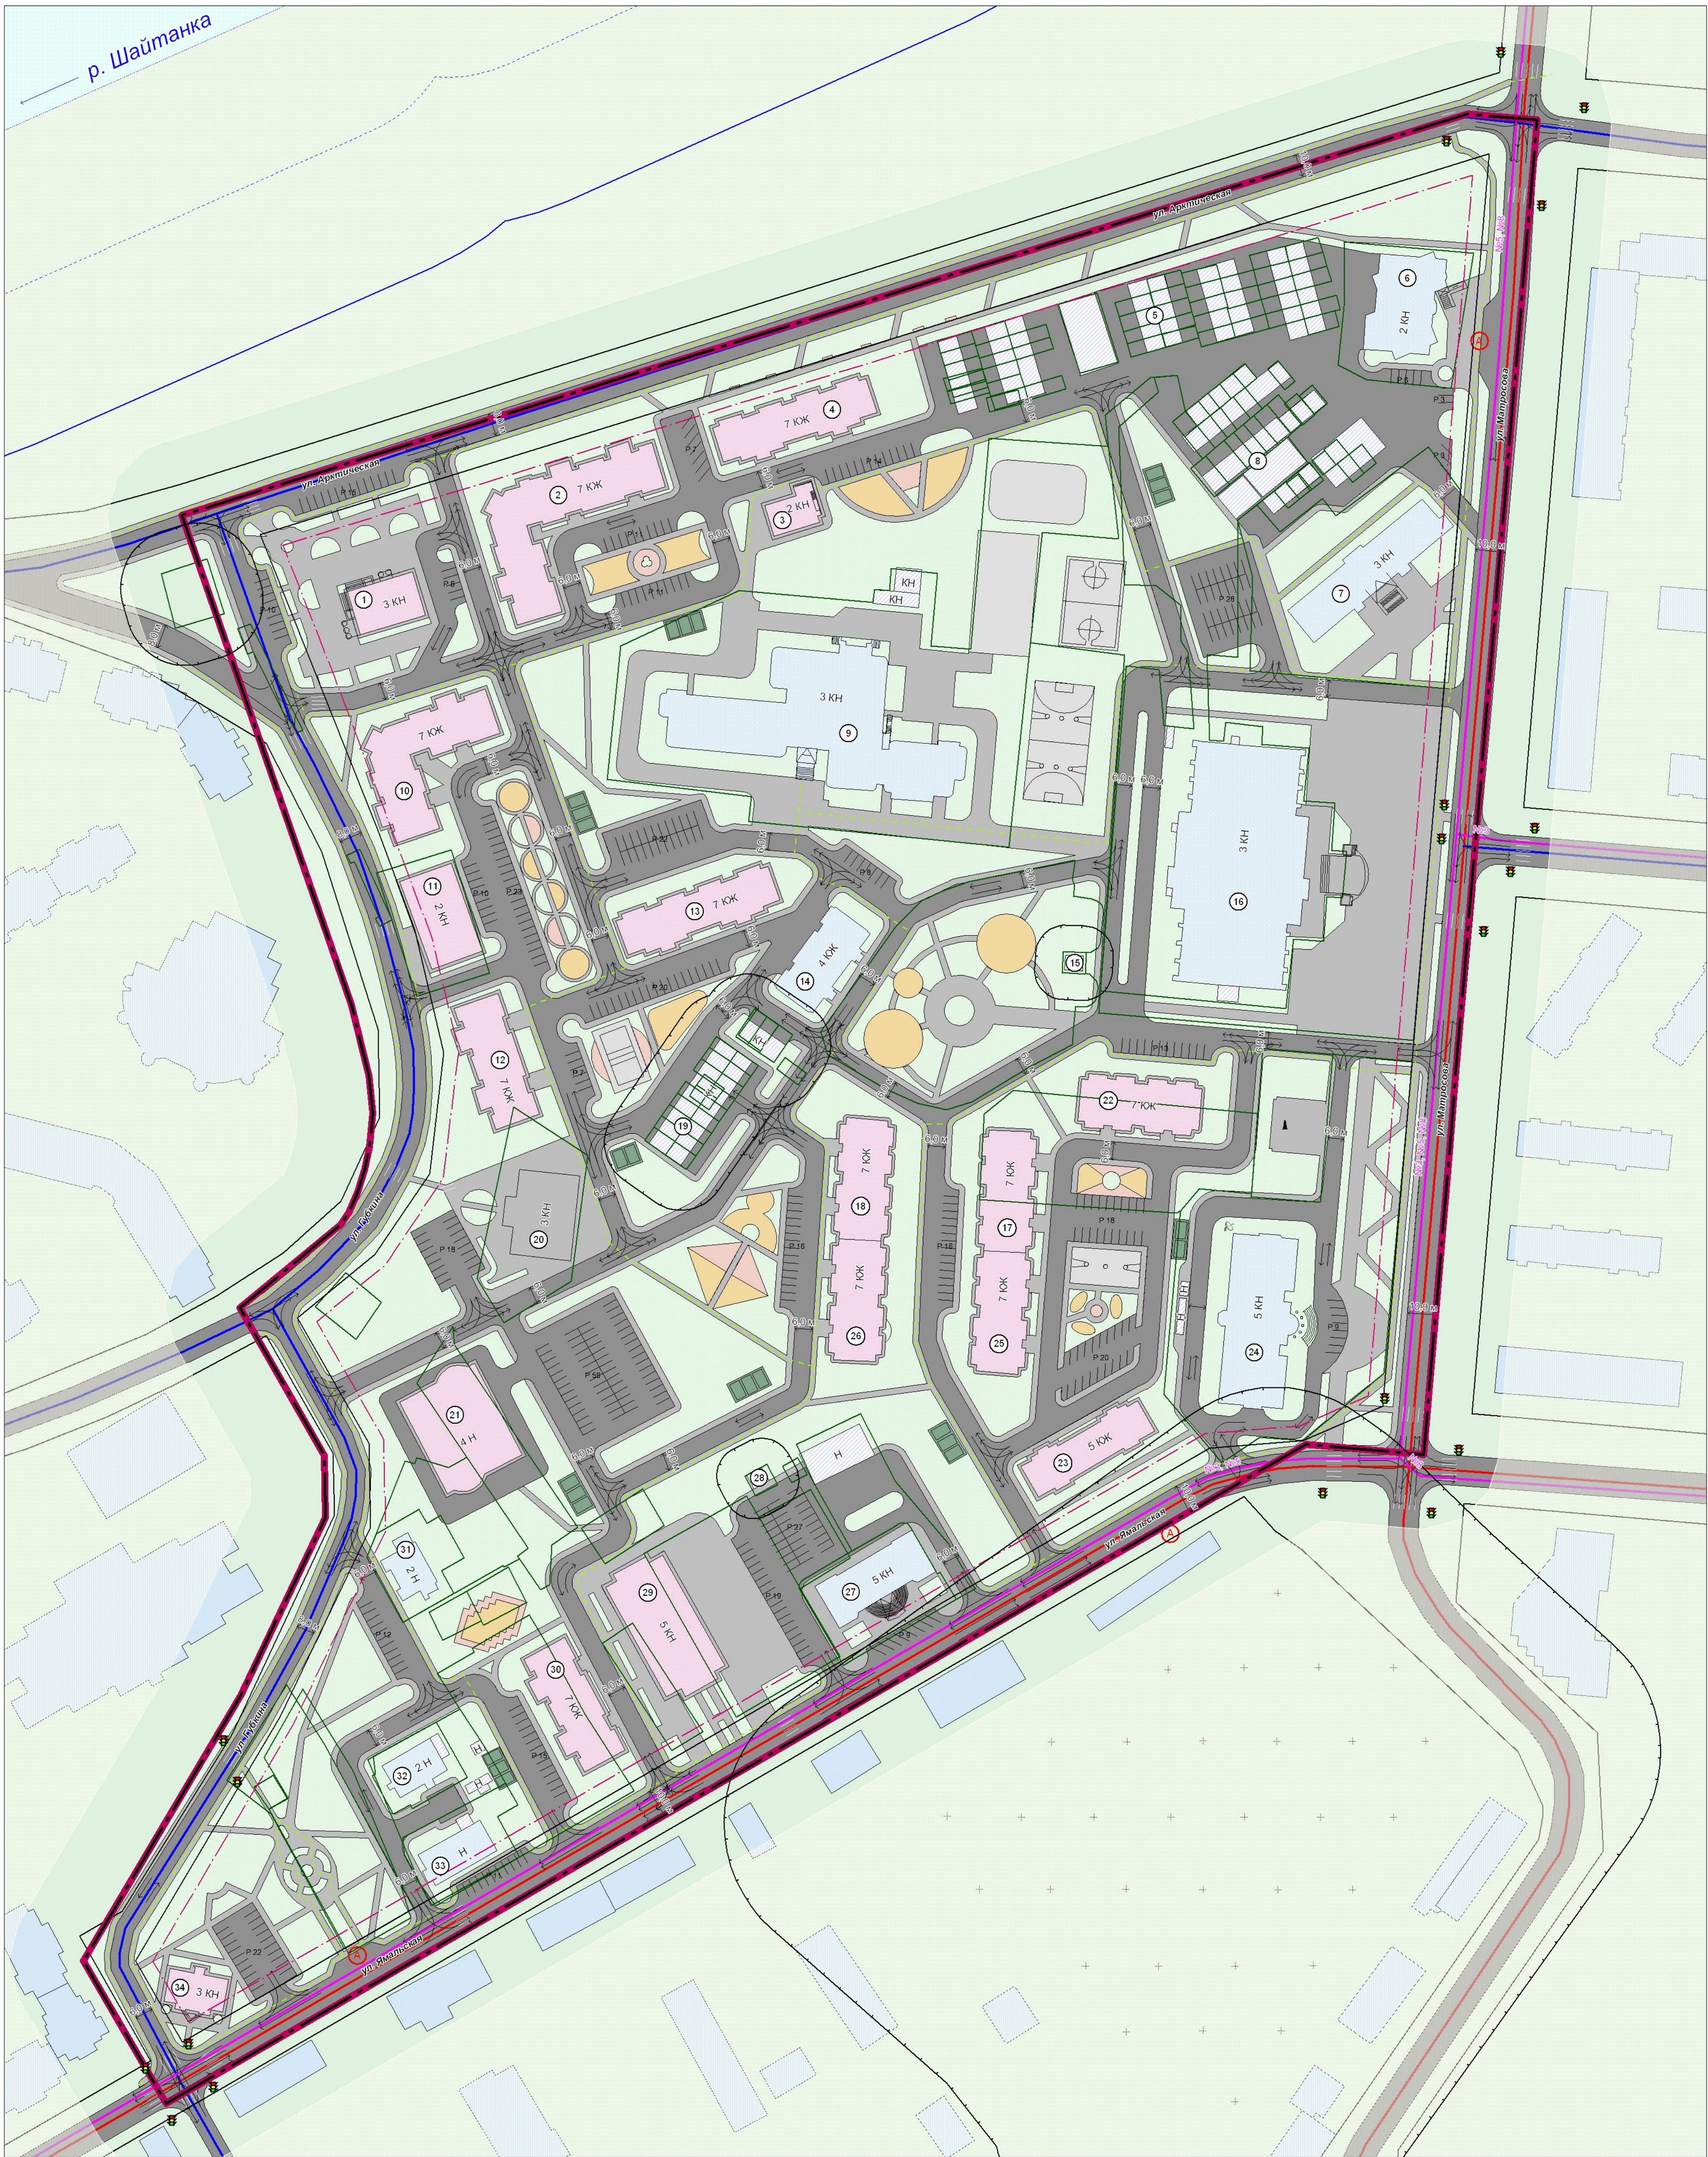


г.САЛЕХАРД
квартал 24

ПРОЕКТ ПЛАНИРОВКИ
СХЕМА ОРГАНИЗАЦИИ ТРАНСПОРТА И СЕТИ ДОРОГ УЛИЦ

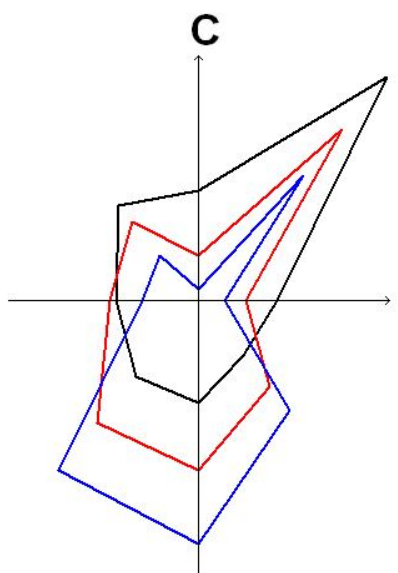

ЭКСПЛИКАЦИЯ ЗДАНИЙ И СООРУЖЕНИЙ

№ на плане	Наименование и обозначение	Статус объекта	Адрес	Этажность	Количество		Площадь, кв.м				Строительный объем, куб.м	Кол-во проживающих	Примечание
					Секции	Квартир	Застройки	Здание	Квартир	Жилая	Полная		
1	Административно-торговое здание	проект	ул. Арктическая	3	-	-	346,8	935,8	-	-	748,6	-	по данным с работ проекта
2	Многоквартирный жилой дом	проект	ул. Арктическая	7	4	156	-	9185,3	5633,6	3326,4	-	31752,5	392 по данным с работ проекта
3	Торговый центр	проект	ул. Арктическая	2	1	-	208,7	375,66	-	-	300,6	-	по данным с работ проекта
4	Многоквартирный жилой дом	проект	ул. Арктическая	7	2	56	1148,0	3203,6	2653,8	1563,2	-	15013,6	196 по данным с работ проекта
5	Капитальные гаражи	сущ.	ул. Арктическая	-	-	-	-	-	-	-	-	-	-
6	Торговые комплексы	сущ.	ул. Матросова, 35	2	-	-	775,0	1250,0	-	-	874,7	4836,0	по данным тех. паспорта
7	МОУ ДОД "Центр детского творчества "Надежда"	сущ.	ул. Матросова, 33	3	-	-	981,0	1200,5	-	-	832,9	6299,0	по данным тех. паспорта
8	Капитальные гаражи	сущ.	ул. Матросова	-	-	-	-	-	-	-	-	-	-
9	МОУ "Школа №1"	сущ.	ул. Губкина, 4а	2-3	-	-	2754,58	-	-	-	-	-	по данным тех. паспорта
10	Многоквартирный жилой дом	проект	ул. Губкина	7	3	84	1007,05	3454,76	3018,0	1782,0	-	23262,85	204 по данным с работ проекта
11	Объект торговли	проект	ул. Губкина	2	-	-	638,0	574,2	-	-	459,4	7529,4	по данным с работ проекта
12	Многоквартирный жилой дом	проект	ул. Губкина	7	2	40	672,37	2343,18	2012,0	1188,0	-	11340,18	140 по данным с работ проекта
13	Многоквартирный жилой дом	проект	ул. Губкина	7	2	56	1148,0	3203,6	2653,8	1563,2	-	15013,6	196 по данным с работ проекта
14	Многоквартирный жилой дом	сущ.	ул. Ямальская, 176	4	-	12	509,0	1234,9	-	567,9	913,9	5972,0	по данным тех. паспорта
15	Трансформаторная подстанция №100	сущ.	-	-	-	-	-	-	-	-	-	-	-
16	Спортивно-оздоровительный комплекс ЦК и С "Толпары", МУ "Кис "Геолог"	сущ.	ул. Матросова, 31	3	-	-	4510,0	5366,7	-	-	3262,3	40130,0	по данным тех. паспорта
17	Многоквартирный жилой дом	проект	ул. Ямальская	7	2	56	678,22	510,06	3150,42	1680,0	-	16643,2	196 по данным с работ проекта
18	Многоквартирный жилой дом	проект	ул. Ямальская	7	2	56	678,22	510,06	3150,42	1680,0	-	16643,2	196 по данным с работ проекта
19	Капитальные гаражи	сущ.	ул. Губкина	1	-	-	548,6	493,2	-	-	493,2	-	-
20	Торговый комплекс	проект	ул. Губкина	3	1	-	515,5	1391,9	-	-	1113,5	-	по данным с работ проекта
21	Гаражи индивидуального транспорта	проект	ул. Губкина	4	1	-	1014,3	3651,5	-	-	3651,5	1486,2	-
22	Многоквартирный жилой дом	проект	ул. Ямальская	7	2	56	678,22	510,06	3150,42	1680,0	-	16643,2	196 по данным с работ проекта
23	Многоквартирный жилой дом	проект	ул. Ямальская	5	2	40	820,0	2288,3	1995,6	1116,6	3882,0	10724,0	140 по данным с работ проекта
24	Департамент природно-ресурсного регулирования	сущ.	ул. Матросова, 29	5	-	-	1197,0	1070,3	-	-	-	-	по данным тех. паспорта
25	Многоквартирный жилой дом	проект	ул. Ямальская	7	2	56	678,22	510,06	3150,42	1680,0	-	16643,2	196 по данным с работ проекта
26	Многоквартирный жилой дом	проект	ул. Ямальская	7	2	56	678,22	510,06	3150,42	1680,0	-	16643,2	196 по данным с работ проекта
27	Департамент строительства и жилищной политики ЯНАО, Служба государственного строительного надзора ЯНАО	сущ.	ул. Ямальская, 11г	5	-	-	661,0	2019,6	-	-	1354,7	9248,0	по данным тех. паспорта
28	Трансформаторная подстанция № 67	сущ.	-	-	-	-	-	-	-	-	-	-	-
29	Административное здание	проект	ул. Ямальская	5	-	-	1333,3	1200,0	-	-	960,0	19300,0	по данным с работ проекта
30	Многоквартирный жилой дом	проект	ул. Ямальская	7	2	40	672,37	2343,18	2012,0	1188,0	-	11340,18	140 по данным с работ проекта
31	Административное здание	сущ.	ул. Ямальская, 7а	2	-	-	215,0	292,2	-	-	292,2	7706,0	по данным тех. паспорта
32	Служба ветеринарии	сущ.	ул. Ямальская, 5а	2	-	-	289,0	382,7	-	-	344,4	1289,0	по данным тех. паспорта
33	Лабораторный корпус	сущ.	ул. Ямальская, 5	1	-	-	325,0	297,0	-	-	267,3	921,0	по данным тех. паспорта
34	Банк	проект	ул. Ямальская	3	-	-	335,56	262,91	-	-	255,15	2266,65	по данным с работ проекта

УСЛОВНЫЕ ОБОЗНАЧЕНИЯ

- Границы**

 - Проектируемой территории
 - Существующих красных линий
 - Проектируемых линий регулирования застройки
 - Земельных участков по данным ГКУ

Здания и сооружения

 - Существующие здания
 - Проектируемые здания
 - Номера зданий и сооружений по экспликации

Планировочные ограничения

 - Водоохранные зоны
 - Прибрежные защитные полосы
 - Санитарно-защитные и охранные зоны

Объекты благоустройства

 - Спортивные площадки
 - Детские площадки
 - Площадки для отдыха взрослого населения
 - Площадки для хозяйственных целей
 - Водные объекты
- Инженерная и транспортная инфраструктуры**

 - Вышка сотовой связи
 - Автомобильные дороги, проезды
 - Автомобильные парковки
 - Тротуары
 - Магистральные улицы общегородского значения регулируемого движения
 - Магистральные улицы районного значения (пешеходно-транспортные)
 - Пешеходные переходы в уровне земли
 - Направления движения транспорта
 - Основные пути пешеходного движения
 - Линии движения общественного транспорта
 - Номера маршрутов движения общественного транспорта
 - Остановочные пункты общественного транспорта
 - Светофоры

Объекты культурного наследия

 - Памятник



Согласовано	
Имя, № подп.	Подпись, дата
Взам. инж. №	

2012-88-ПП			
Проект планировки, проект межевания, градостроительные планы земельных участков, инженерно-геодезические изыскания квартала 24 г. Салехарда			
Имя, Кол-во, Лист, № док., Подпись, дата			
Исполнитель: Ковалева Е.Н.	Составил: Ковалева Е.Н.	С. 13	19
Нач. отдела: Саввинова Г.Н.	Составил: Саввинова Г.Н.	С. 13	19
Зам. нач. отд.: Зыльберг А.И.	Составил: Зыльберг А.И.	С. 13	19
Спец. проект: Иванова А.В.	Составил: Иванова А.В.	С. 13	19
Док. спец.: Ковалева М.В.	Составил: Ковалева М.В.	С. 13	19
Взам. спец.: Партова М.В.	Составил: Партова М.В.	С. 13	19
Схема организации транспорта и сети дорог улиц			
ООО НПЦ "Сибирьресурс" г. Омск			