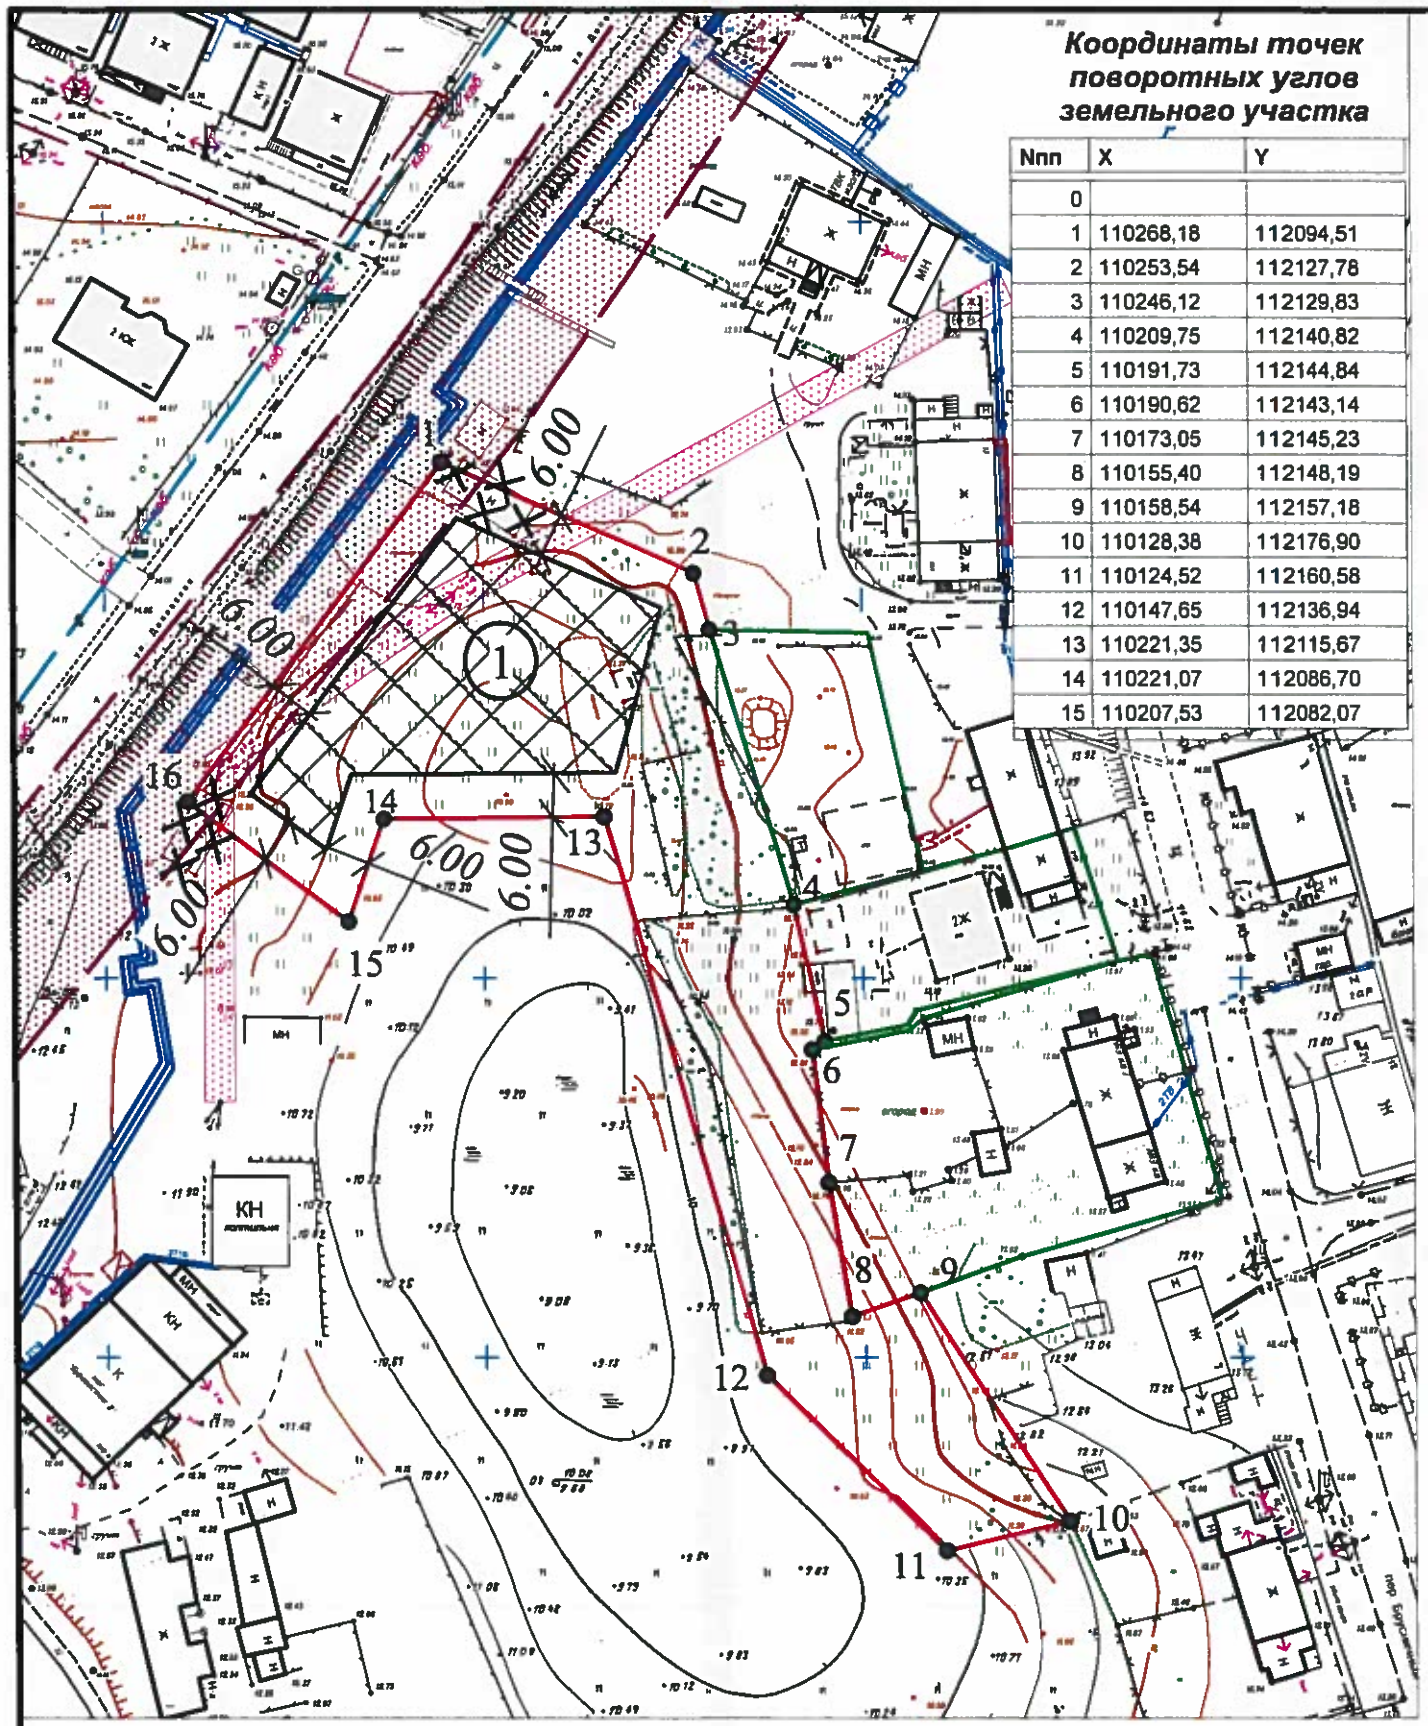


Координаты точек поворотных углов земельного участка

Nпп	X	Y
0		
1	110268,18	112094,51
2	110253,54	112127,78
3	110246,12	112129,83
4	110209,75	112140,82
5	110191,73	112144,84
6	110190,62	112143,14
7	110173,05	112145,23
8	110155,40	112148,19
9	110158,54	112157,18
10	110128,38	112176,90
11	110124,52	112160,58
12	110147,65	112136,94
13	110221,35	112115,67
14	110221,07	112086,70
15	110207,53	112082,07

М 1:1000
(масштаб)

Площадь земельного участка для строительства **0,4382** га

Чертеж градостроительного плана земельного участка разработан на топографической основе, выполненной ***в январе 2014 года***

ООО "Ямал-Недвижимость"


(дата, наименование организации)

Чертеж градостроительного плана земельного участка разработан:

8 декабря 2014 года управлением градостроительства департамента строительства, архитектуры и земельных отношений Администрации МО г.Салехард

(дата, наименование организации)

Ситуационный план

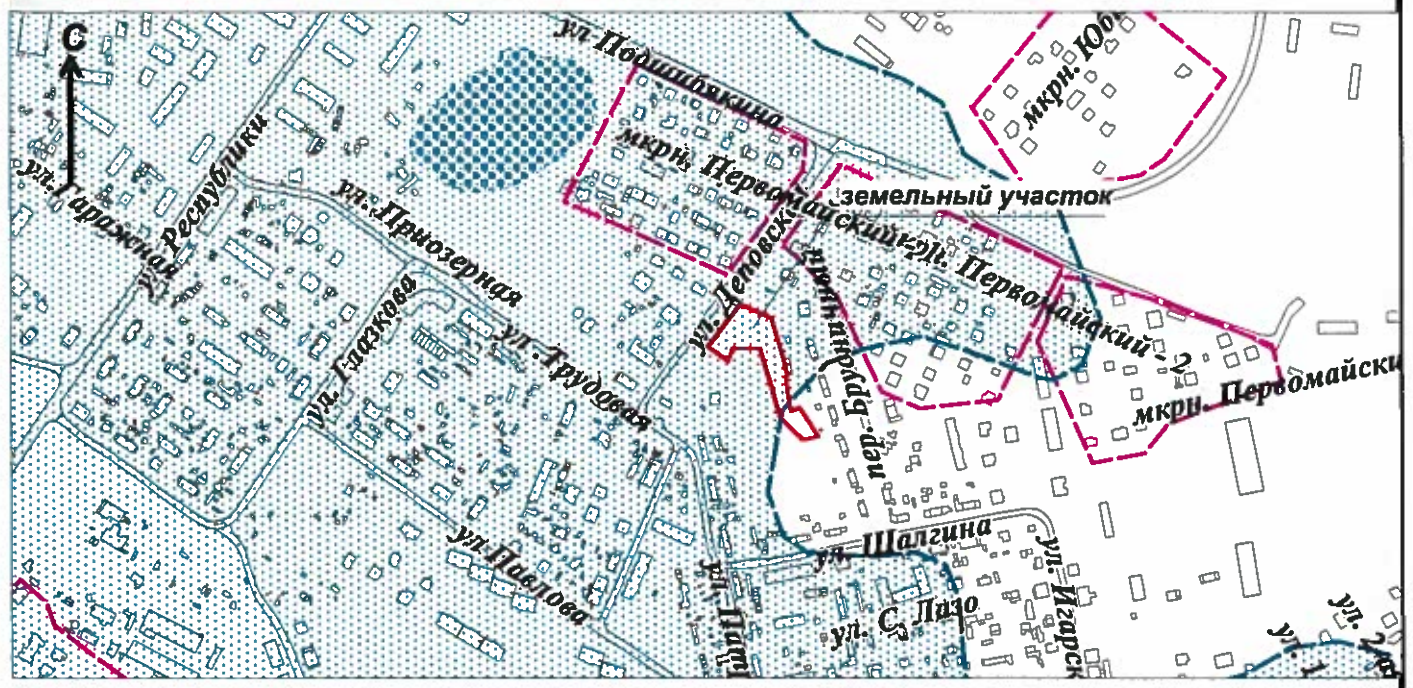

Экспликация места допустимого размещения зданий, строений, сооружений

№ по град. плану	Наименование	Примечание
1	Место допустимого размещения объекта	

Условные обозначения:

- место допустимого размещения зданий, строений, сооружений
- смежно расположенные земельные участки
- охранная зона ЛЭП 0,4 кВ (4 м)
- охранная зона ЛЭП 6 кВ (20 м)
- охранная зона источников водоснабжения (ЗСО водозабора (3 пояс))
- 1 2 граница земельного участка
- границы планировочных кварталов
- 1. точки и номера точек поворотных углов земельного участка

Изм.	Кол.уч.	Лист	№.док	Подпись	Дата	Объект общественного питания (ул. Деповская)		
Нач. управ-я		Зубарева Е.В.			12.2014	Чертеж градостроительного плана земельного участка	Стадия	Лист 1 / Листов 1
Зав.сектором		Бурко Л.М.			12.2014			Департамент строительства, архитектуры и земельных отношений Администрации муниципального образования г.Салехард