
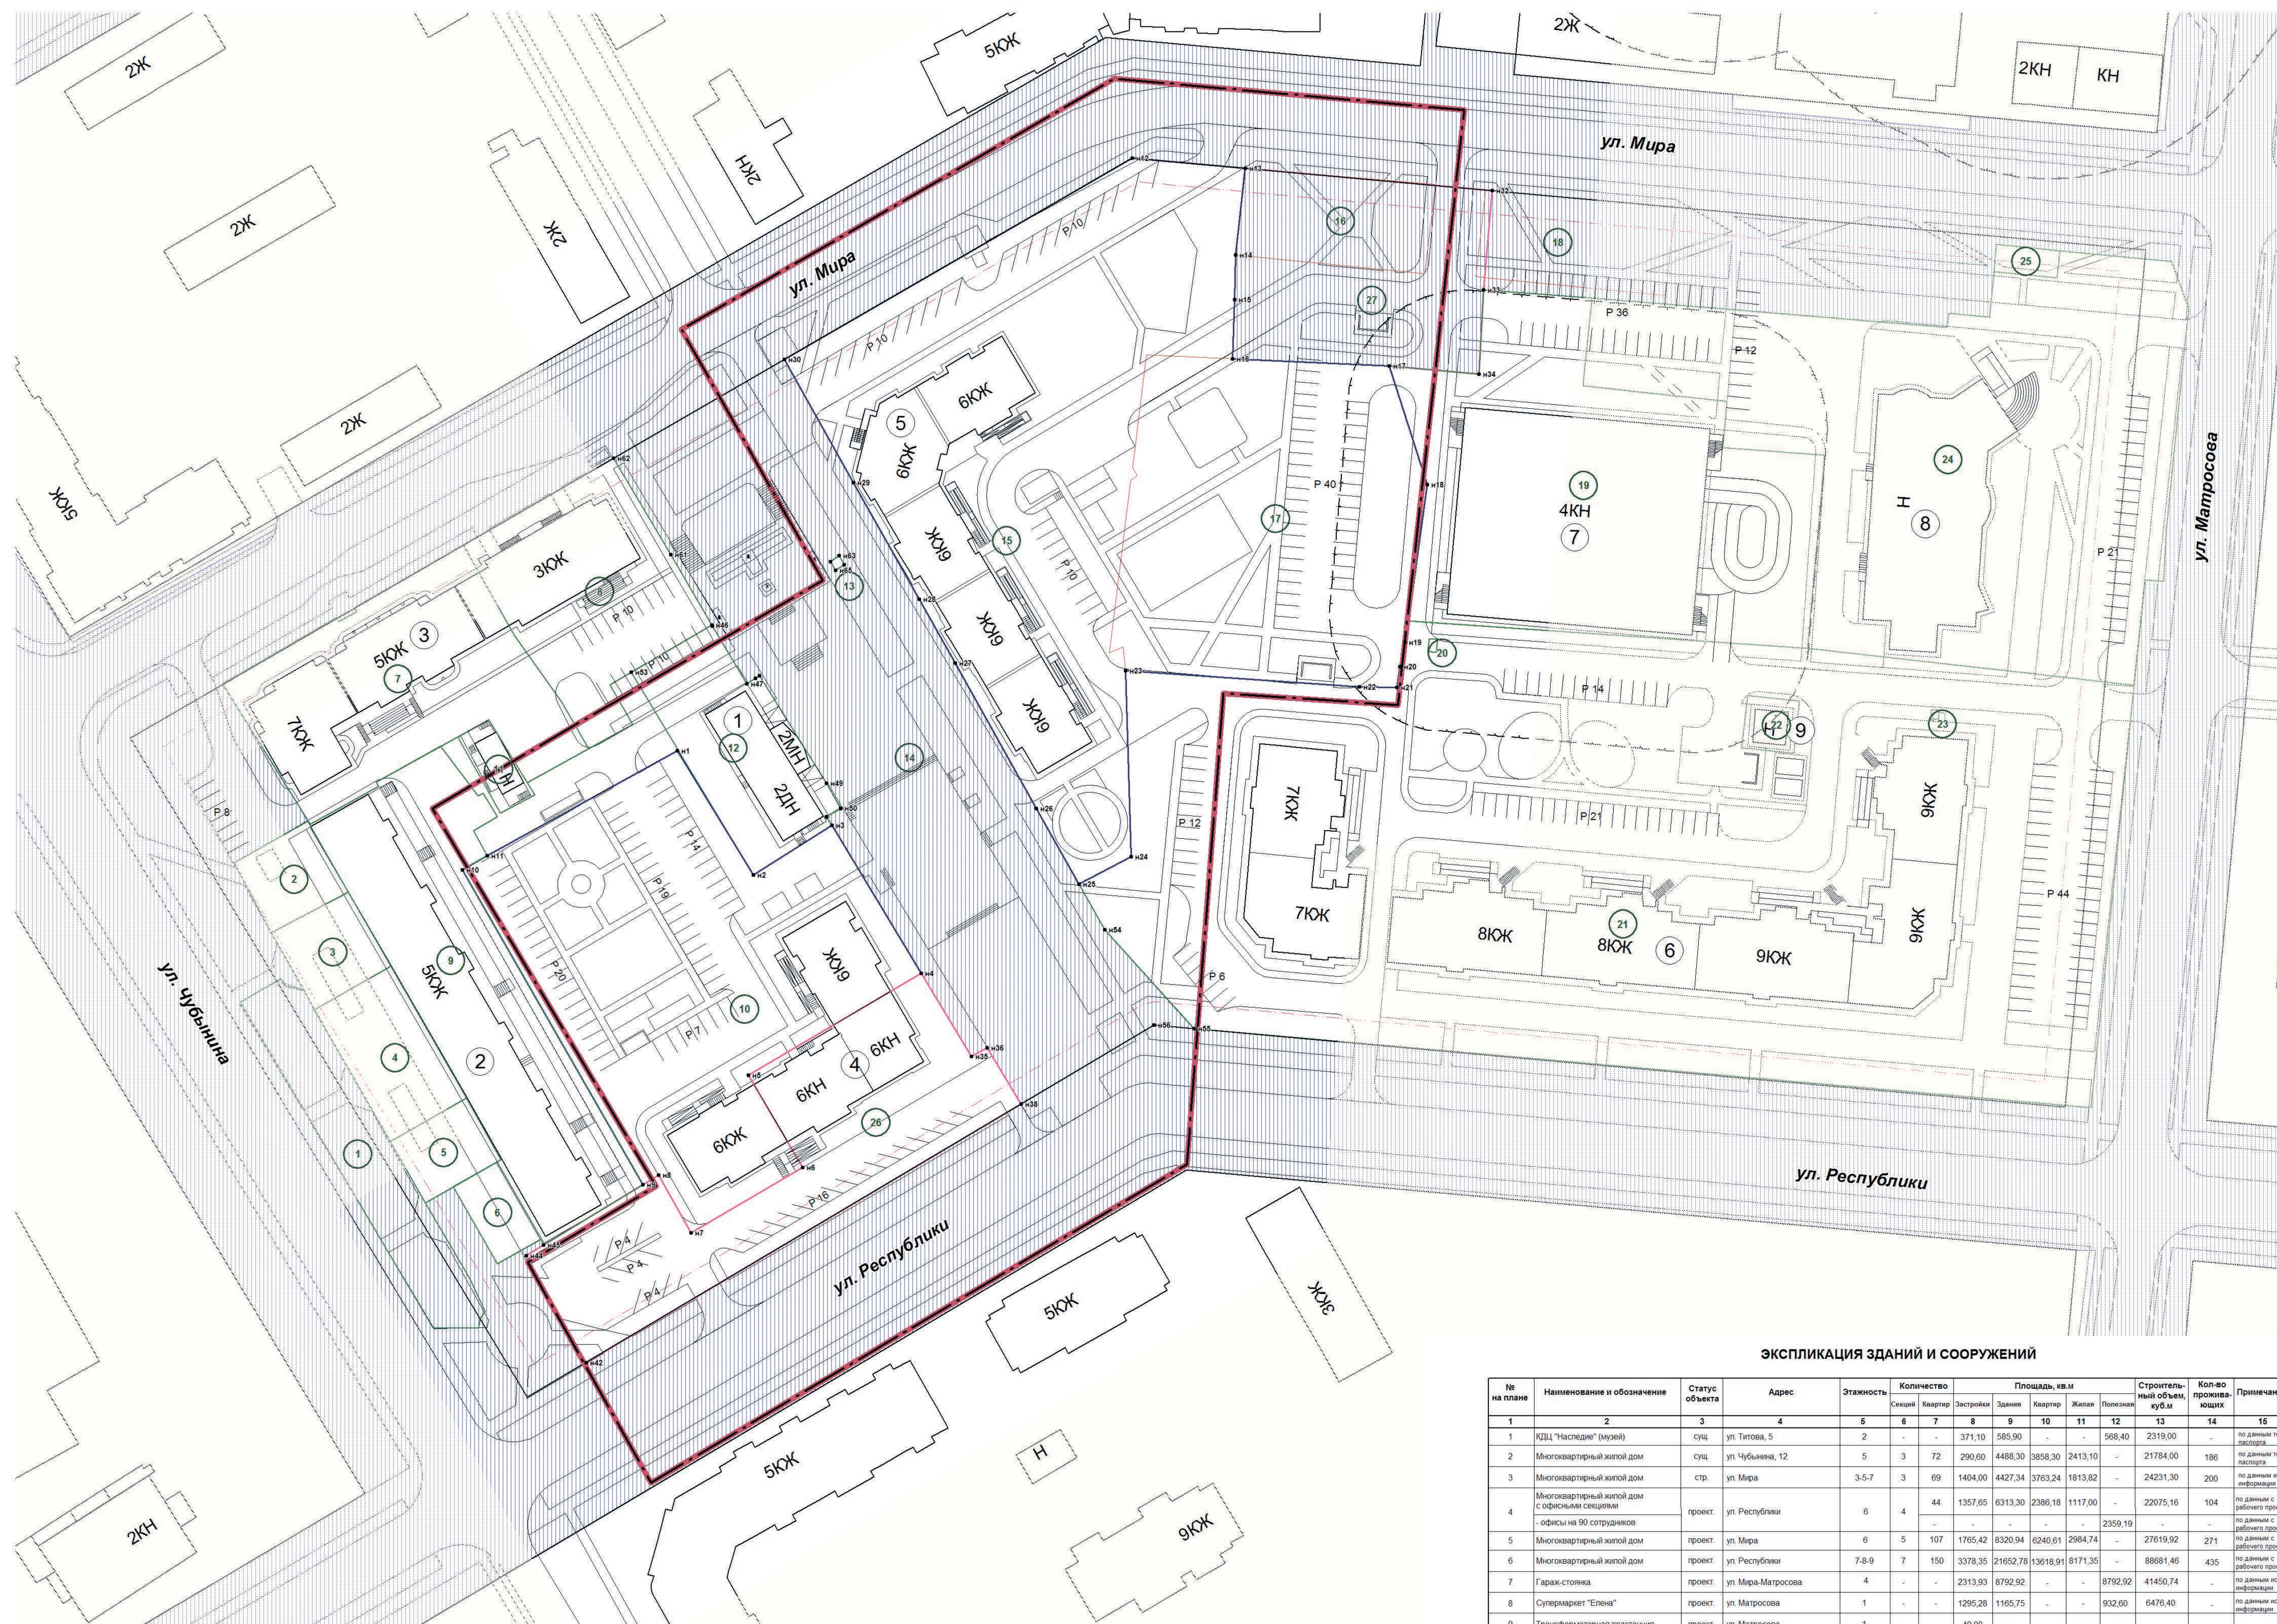


ПРОЕКТ МЕЖЕВАНИЯ
ЧЕРТЕЖ МЕЖЕВАНИЯ ТЕРРИТОРИИ

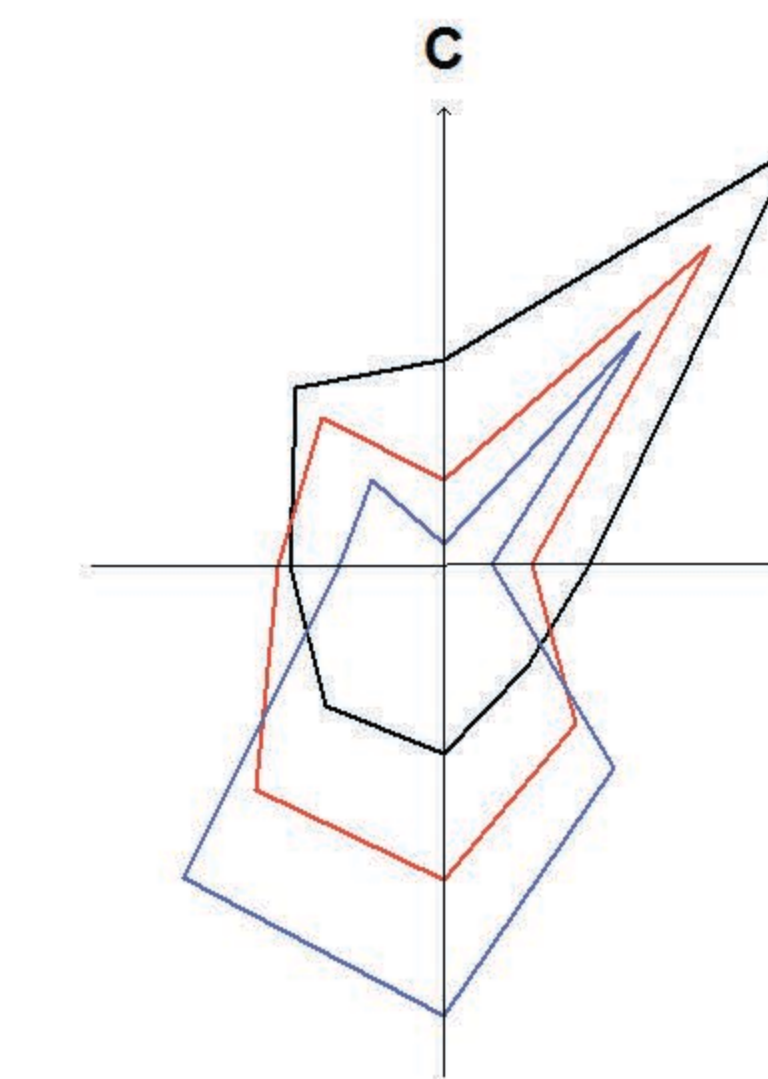

	Граница проектируемой территории		Санитарно-защитные зоны
	Границы существующих красных линий		Автомобильные дороги, проезды, тротуары
	Границы проектируемых линий регулирования застройки		Автомобильные парковки
	Границы земельных участков по данным ГКУ		
	Границы изменяемых земельных участков		
	Границы образуемых земельных участков		
	Границы ликвидируемых земельных участков		
	Территории общего пользования (проектируемые)		
	Экспликация земельных участков		
	Здания, сооружения		
	Экспликация зданий и сооружений		
	Номера поворотных точек границ земельных участков		

№ по плану	Статус земельного участка	Кадастровый номер	Наименование	Местоположение	Площадь по документам, кв.м	Форма собственности
1	2	3	4	5	6	7
1	Согласованый	89:08:010204:37	Сквер и газон перед зд. ул. Чубыкина, 12	ул. Чубыкина, дом 12-а	1018	-
2	Согласованый	89:08:010204:10	Размещение торгового комплекса	ул. Чубыкина, дом 12-а	311	-
3	Согласованый	89:08:010204:11	Размещение склада бытового обслуживания	ул. Чубыкина, дом 12-а	342	-
4	Согласованый	89:08:010204:12	Размещение магазина детских игрушек	ул. Чубыкина, дом 12-б	604	-
5	Согласованый	89:08:010204:14	Размещение части здания магазина	ул. Чубыкина, дом 12-а	279	-
6	Согласованый	89:08:010204:16	Размещение магазина	ул. Чубыкина, дом 12	197	-
7	Согласованый	89:08:010204:464	Земельные участки, предназначенные для размещения домов среднейэтажной и многоэтажной жилой застройки	ул. Мира	2278	-
8	Согласованый	89:08:010204:463	Земельные участки, предназначенные для размещения офисных зданий делового и коммерческого назначения	ул. Мира, д.2а	1620	-
9	Согласованый	89:08:010204:1119	Земельные участки, предназначенные для размещения домов многоэтажной жилой застройки	ул. Чубыкина, 12	2651	-
10	Измененный	89:08:010204:1352	Земельные участки, предназначенные для размещения домов среднейэтажной и многоэтажной жилой застройки	г. Салавудка	4971,16	-
11	Согласованый	89:08:010204:1296	Земельные участки, предназначенные для размещения электростанций, обслуживающих их сооружений и объектов	квартал 25, пересечение улиц Чубыкина - Мира	147	-
12	Согласованый	89:08:010204:6	Земельные участки, предназначенные для размещения административных зданий, объектов образования, науки, здравоохранения и социального обслуживания, физической культуры и спорта, культуры, искусства	ул. Титова, 5	1099	-
13	Согласованый	89:08:010204:67	Земельные участки, предназначенные для размещения трубопроводов и объектов, необходимых для эксплуатации, содержания, строительства, реконструкции, ремонта, развития карьерных и подземных зданий	ул. Титова	5	-
14	Согласованый	89:08:010204:08	-	ул. Республика, дом 69	6358	-
15	Измененный	89:08:010204:1353	Земельные участки, предназначенные для размещения домов среднейэтажной и многоэтажной жилой застройки	г. Салавудка	11211,90	-
16	Ликвидированный	89:08:010204:619	Земельные участки, предназначенные для размещения домов среднейэтажной и многоэтажной жилой застройки	ул. Мира, д.12	760	-
17	Ликвидированный	89:08:010204:9	Коммунальное обслуживание, - код 3.1.	ул. Республика, 73-а	4086	-
18	Ликвидированный	89:08:010204:618	Земельные участки, предназначенные для размещения домов среднейэтажной и многоэтажной жилой застройки	ул. Мира, д.14	760	-
19	Согласованый	89:08:010204:75	Земельные участки, предназначенные для размещения гаражей и автостоянок	г. Салавудка, 25 квартал	4699	-
20	Согласованый	89:08:010204:69	Земельные участки, предназначенные для размещения трубопроводов и объектов, необходимых для эксплуатации, содержания, строительства, реконструкции, ремонта, развития карьерных и подземных зданий	ул. Мира, д.14	5	-
21	Согласованый	89:08:010204:72	Земельные участки, предназначенные для размещения домов многоэтажной жилой застройки	ул. Республика, д.71	18087	-
22	Согласованый	89:08:010204:1122	Земельные участки, предназначенные для размещения электростанций, обслуживающих их сооружений и объектов	квартал 25, пересечение улиц Республика - Маршкова	124	-
23	Согласованый	89:08:010204:918	Земельные участки, предназначенные для размещения производственных и административных зданий, строений, сооружений промышленности, коммунального хозяйства, материально-технического, производственно...	г. Салавудка	3	-
24	Согласованый	89:08:010204:1100	Земельные участки, предназначенные для размещения объектов торговли, общественного питания и бытового обслуживания	ул. Маршкова, 15	7104	-
25	Согласованый	89:08:010204:17	Земельные участки, предназначенные для размещения объектов торговли, общественного питания и бытового обслуживания	ул. Мира, дом 14-а	78	-
26	Образованный	-	Размещение офисных помещений в многоквартирном жилом доме	ул. Республика	2742,65	-
27	Образованный	-	Размещение сквера	ул. Мира	2091	-

№ по плану	Наименование и обозначение	Статус объекта	Адрес	Этажность	Количество		Площадь, кв.м						Строительный объем, куб.м	Кол-во помещений	Примечание
					Секций	Квартир	Застраив.	Дачный	Квартир	Жилые	Помещения	13			
1	2	3	4	5	6	7	8	9	10	11	12	13	14	15	
1	КДЦ "Наследие" (мэрия)	соч.	ул. Титова, 5	2	-	-	371,10	585,90	-	-	585,40	2319,00	-	по данным технической записки	
2	Многоквартирный жилой дом	соч.	ул. Чубякина, 12	5	3	72	290,60	448,30	3558,30	2413,10	-	21784,00	186	по данным технической записки	
3	Многоквартирный жилой дом	стр.	ул. Мира	3-5,7	3	89	1404,00	4427,34	3703,24	1813,82	-	24231,30	200	по данным технической записки	
4	Многоквартирный жилой дом с офисными секциями - офисы на 50 сотрудников	проект	ул. Республики		6	44	1357,65	6313,30	2388,18	1117,00	-	22075,16	104	по данным рабочего проекта	
5	Многоквартирный жилой дом	проект	ул. Мира	6	5	107	1765,42	8320,94	6240,61	2984,74	-	27619,92	271	по данным рабочего проекта	
6	Многоквартирный жилой дом	проект	ул. Республики	7-9	7	150	3378,35	21652,78	13618,91	8171,35	-	88661,46	435	по данным рабочего проекта	
7	Гараж-стоянка	проект	ул. Мира-Маршарова		4	-	-	2313,93	8792,92	-	-	8792,92	14150,74	-	по данным технической записки
8	Супермаркет "Елена"	проект	ул. Маршарова	1	-	-	1295,28	1165,75	-	-	932,60	6476,40	-	по данным технической записки	
9	Трансформаторная подстанция	проект	ул. Маршарова		1	-	-	49,00	-	-	-	-	-	-	

				2015-005-ПМ, ПМ, ГТЗУ			
				Внесены изменения в проект планировки, проект межевания, градостроительный план земельного участка			
				карта № 25 : Салавская Ямало-Ненецкого автономного округа			
Имя, фамилия	Лист	№ докум.	Подпись	Дата			
Директор	Матвеев Е.В.	№ 4	<i>Матвеев Е.В.</i>	25.10.15	Стадия	Лист	Листов
Нач. участка	Савельева Н.В.	№ 5	<i>Савельева Н.В.</i>	25.10.15	Проект межевания территории участка № 25	ПМ	2 2
Инт. зам. на под.	Дорожкова Т.А.	№ 6	<i>Дорожкова Т.А.</i>	25.10.15			
Инт. зам. ТСО	Матвеев Е.В.	№ 7	<i>Матвеев Е.В.</i>	25.10.15	Чертеж межевания территории		
Нач. спец.	Мушкетерова К.Р.	№ 8	<i>Мушкетерова К.Р.</i>	25.10.15			
Инт. зам. на под.	Мухоморова А.В.	№ 9	<i>Мухоморова А.В.</i>	25.10.15			
					М 1 : 500		
					ООО НПЦ "Сибнефтеурсы" г. Омск		