

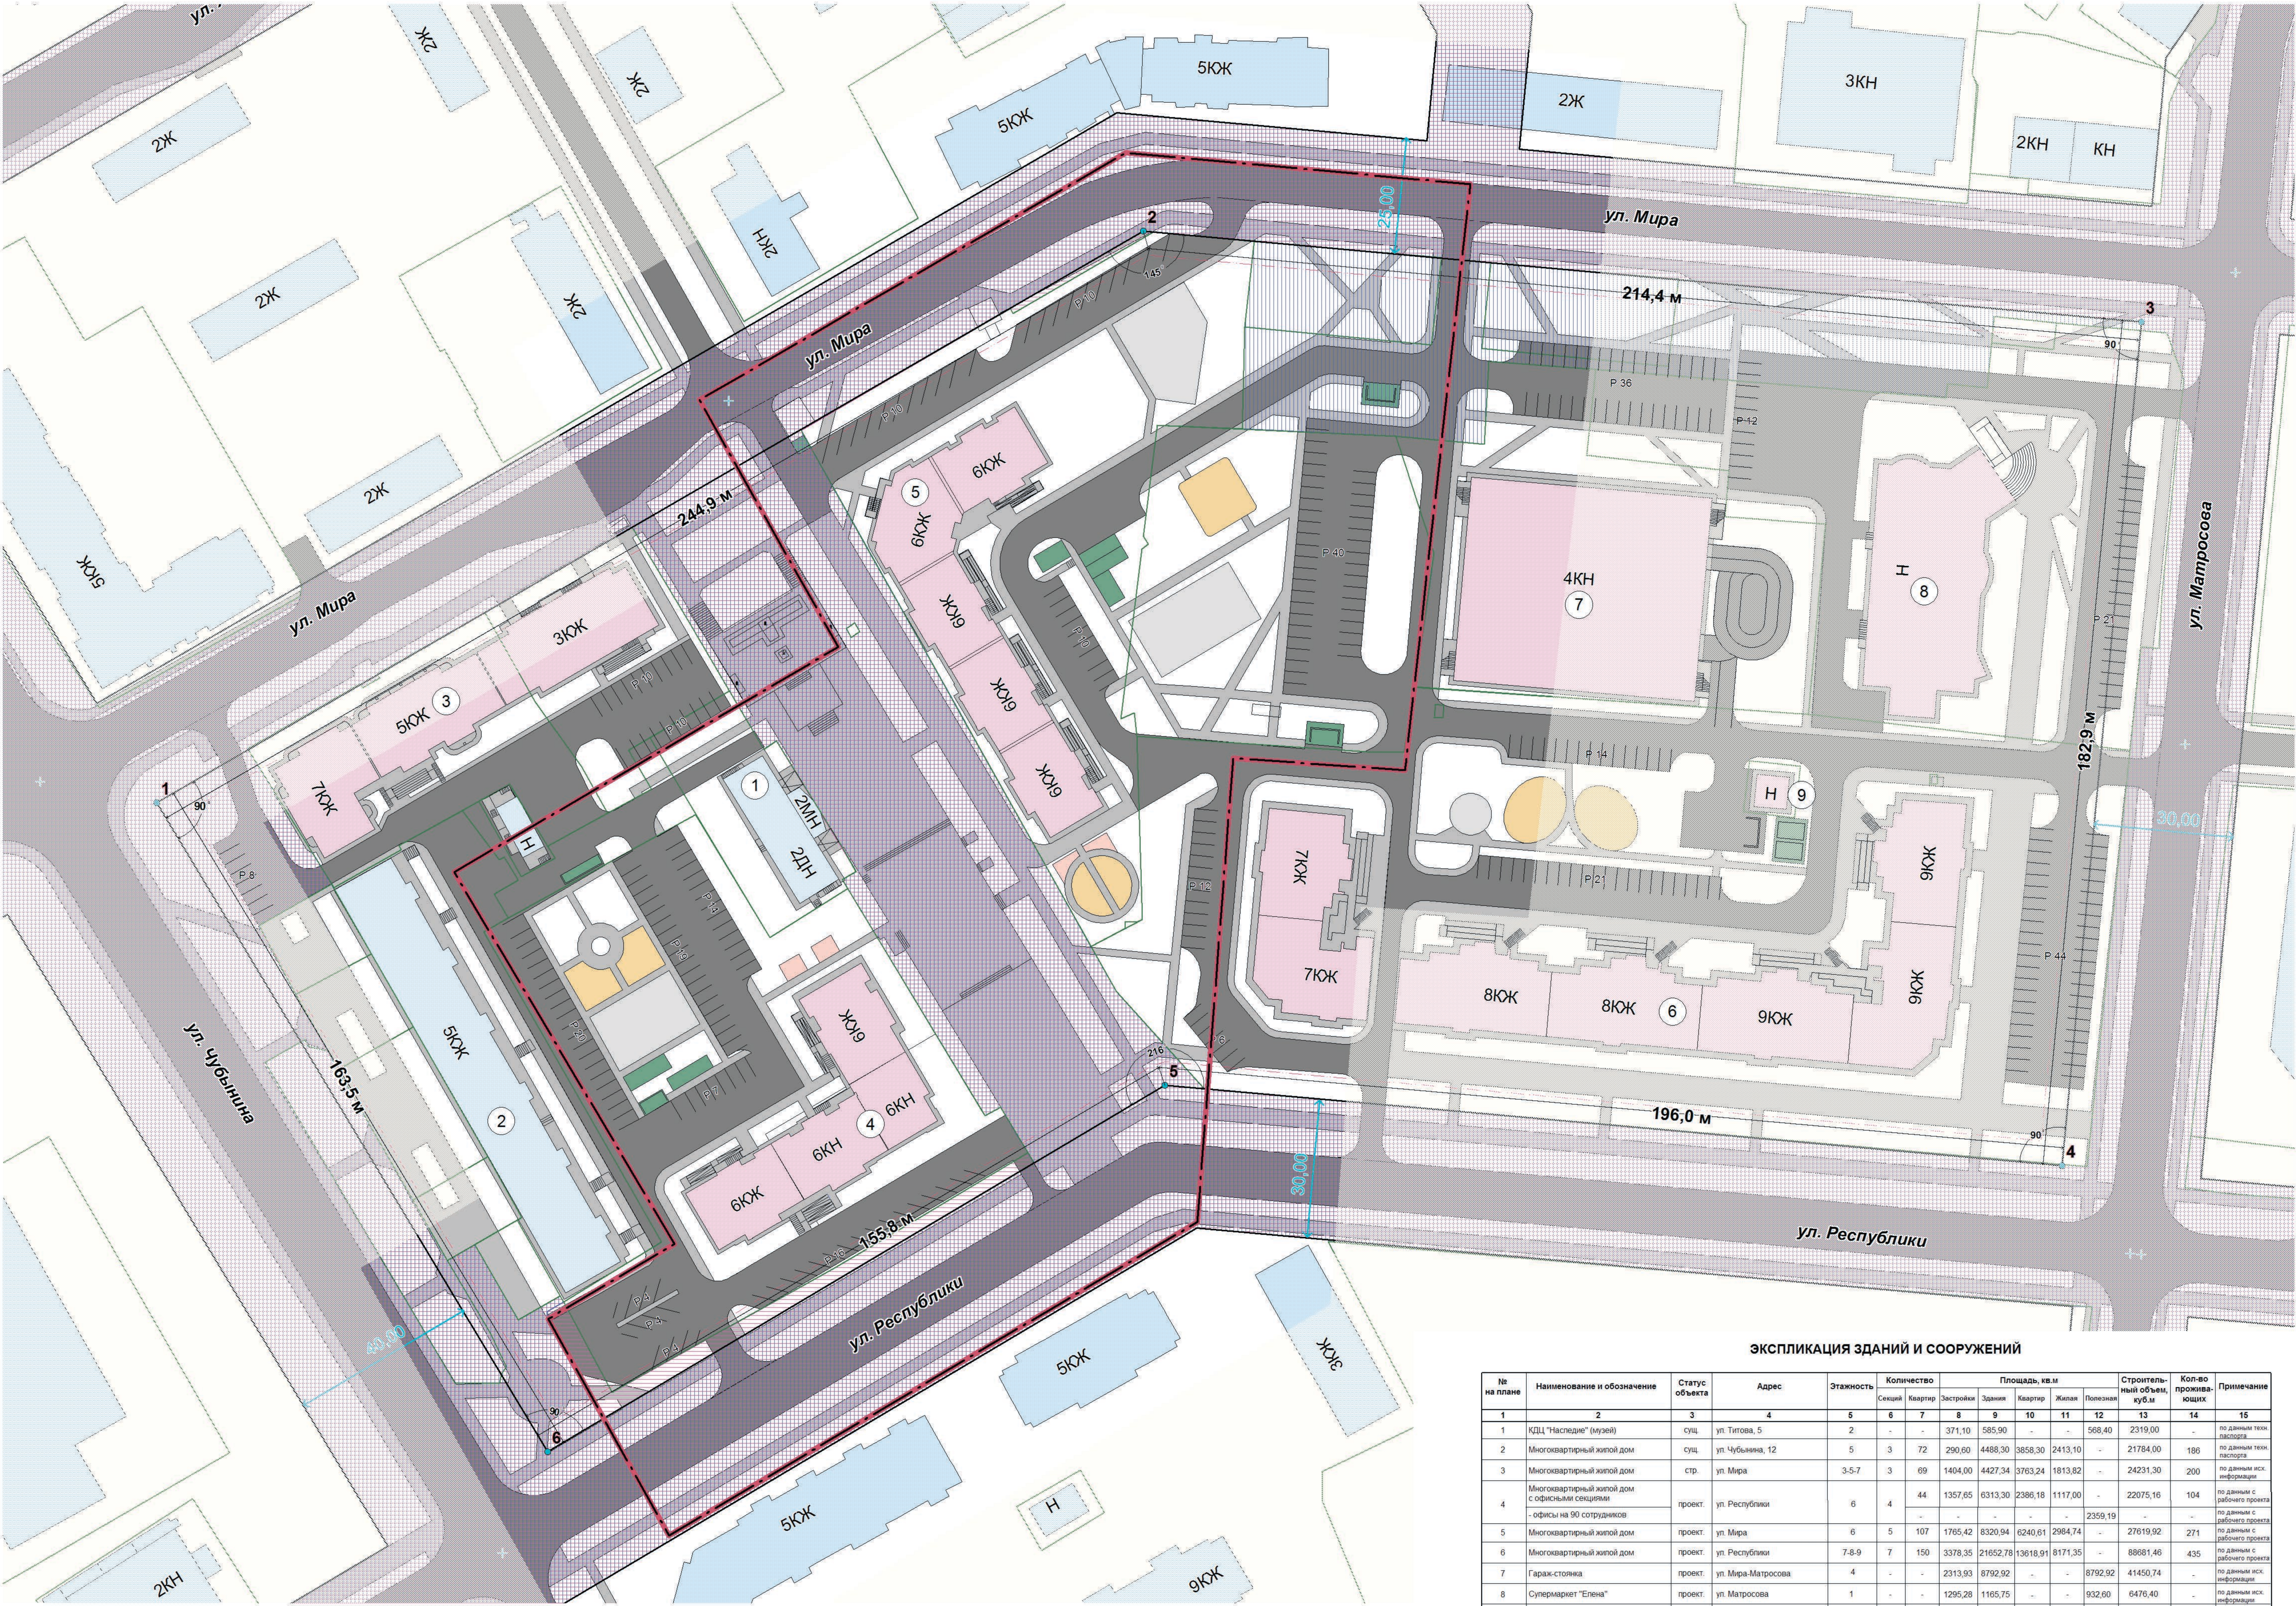


г.САЛЕХАРД
квартал 25


ПРОЕКТ ПЛАНИРОВКИ
РАЗБИВОЧНЫЙ ЧЕРТЕЖ КРАСНЫХ ЛИНИЙ

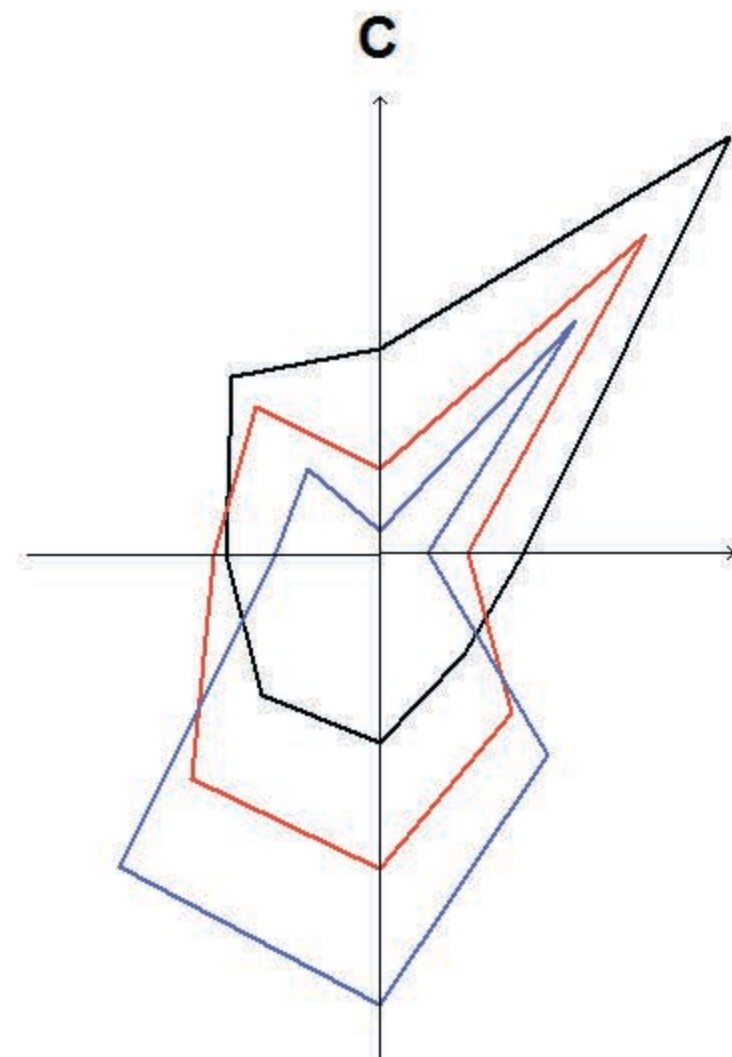

- УСЛОВНЫЕ ОБОЗНАЧЕНИЯ
- Граница проектируемой территории
 - Границы существующих красных линий
 - Границы проектируемых линий регулирования застройки
 - Границы земельных участков по данным ГКУ
 - Территории общего пользования (существующие)
 - Территории общего пользования (проектируемые)
 - Существующие здания
 - Проектируемые здания
 - Сооружения
 - Номера зданий и сооружений по экспликации
 - Спортивные площадки
 - Детские площадки
 - Площадки для отдыха взрослого населения
 - Площадки для хозяйственных целей
 - Точки существующих красных линий
 - Номера точек существующих красных линий
 - Ширина улиц в границах существующих красных линий
 - Углы поворота существующих красных линий
 - Расстояние между точками существующих красных линий
 - Инженерная и транспортная инфраструктуры
 - Автомобильные дороги, проезды
 - Автомобильные парковки
 - Тротуары
 - Точки пересечения осей дорог, улиц, проездов

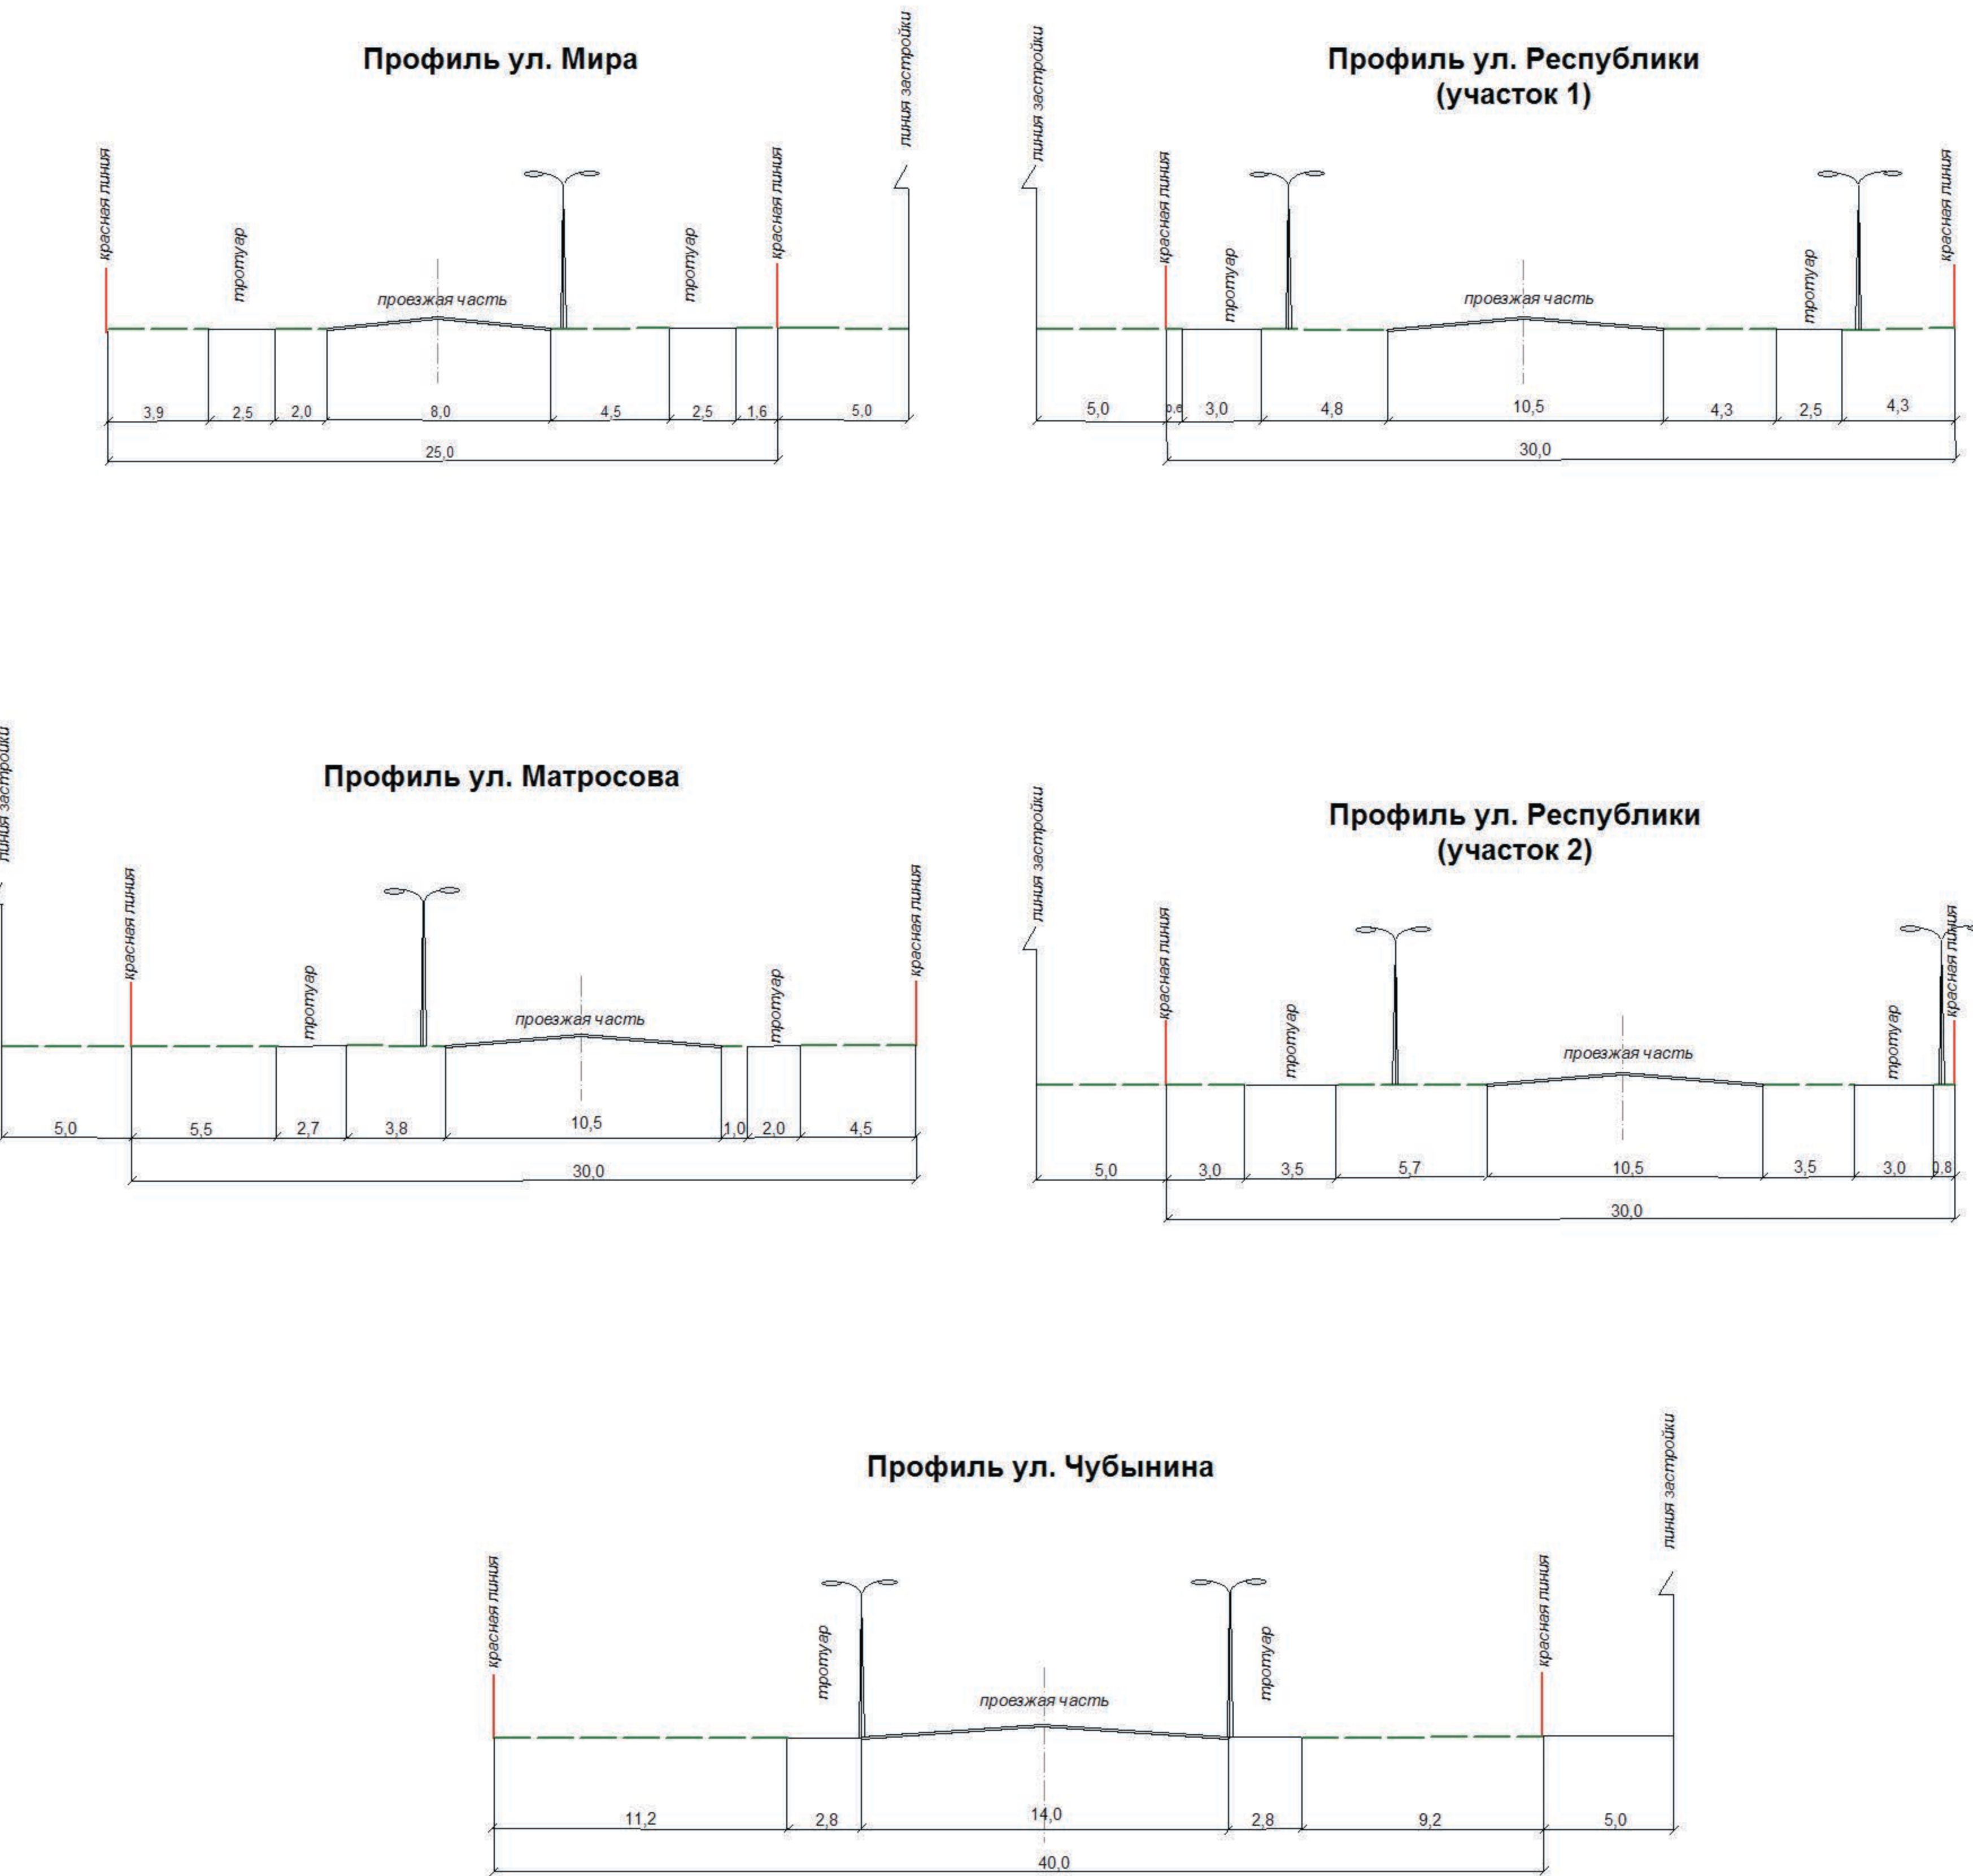

ЭКСПЛИКАЦИЯ ЗДАНИЙ И СООРУЖЕНИЙ														
№ на плане	Наименование и обозначение	Статус объекта	Адрес	Этажность	Количество			Площадь, кв.м				Строительный объем, куб.м	Кол-во проживающих	Примечание
					Секции	Квартир	Закреплено	Здание	Квартал	Жилая				
1	2	3	4	5	6	7	8	9	10	11	12	13	14	15
1	КДЦ "Усадьба" (музей)	сущ.	ул. Топова, 5	2	-	-	371,10	585,30	-	-	588,40	2319,00	-	по данным тех. записки
2	Многоквартирный жилой дом	сущ.	ул. Чубынина, 12	5	3	72	250,80	1488,30	3638,30	2413,10	-	21784,00	188	по данным тех. записки
3	Многоквартирный жилой дом	сущ.	ул. Мира	3-5-7	3	69	1404,00	4427,34	3763,24	1813,82	-	24231,30	200	по данным тех. записки
4	Многоквартирный жилой дом с офисными секциями - офисы на 90 сотрудников	проект	ул. Республики	6	4	44	1357,65	6313,30	2386,18	1117,00	-	22075,16	104	по данным с рабочего проекта
5	Многоквартирный жилой дом	проект	ул. Мира	6	5	107	1765,42	8320,94	6240,61	2984,74	-	27619,92	271	по данным с рабочего проекта
6	Многоквартирный жилой дом	проект	ул. Республики	7-8-9	7	150	3378,35	21652,76	13618,91	8171,35	-	88681,46	435	по данным с рабочего проекта
7	Гараж-стоянка	проект	ул. Мира-Матросова	4	-	-	2313,93	8792,92	-	-	8792,92	41450,74	-	по данным тех. записки
8	Супермаркет "Елена"	проект	ул. Матросова	1	-	-	1295,28	1165,75	-	-	932,60	6476,40	-	по данным тех. записки
9	Трансформаторная подстанция	проект	ул. Матросова	1	-	-	49,00	-	-	-	-	-	-	по данным тех. записки

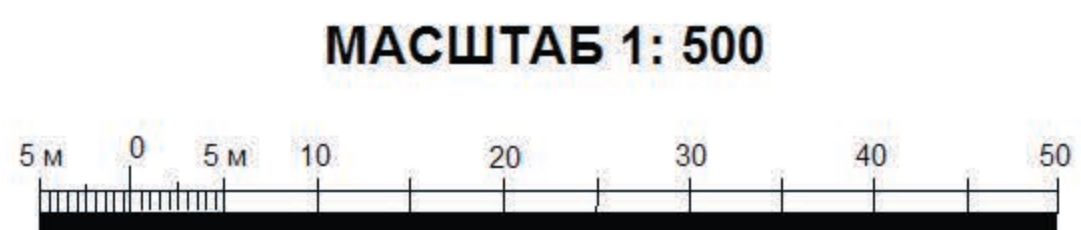

2015-005-ПТ, ПМ, ГТЗУ	Внесение изменений в проект планировки, проект межевания, градостроительный план земельного участка квартала 25 г. Салехарда Ямало-Ненецкого автономного округа	Основная часть	Лист	1	19
Исполнитель: Матвеев Е.А.	Проверка: Давыдов Е.В.	Разбивочный чертеж красных линий	М 1:500	ООО НЦЦ "Сибирскресурсы"	г. Омск
Исполнитель: Савилов И.В.	Проверка: Давыдов Е.В.				
Исполнитель: Давыдов Е.В.	Проверка: Давыдов Е.В.				
Исполнитель: Матвеев Е.А.	Проверка: Давыдов Е.В.				
Исполнитель: Матвеев Е.А.	Проверка: Давыдов Е.В.				