
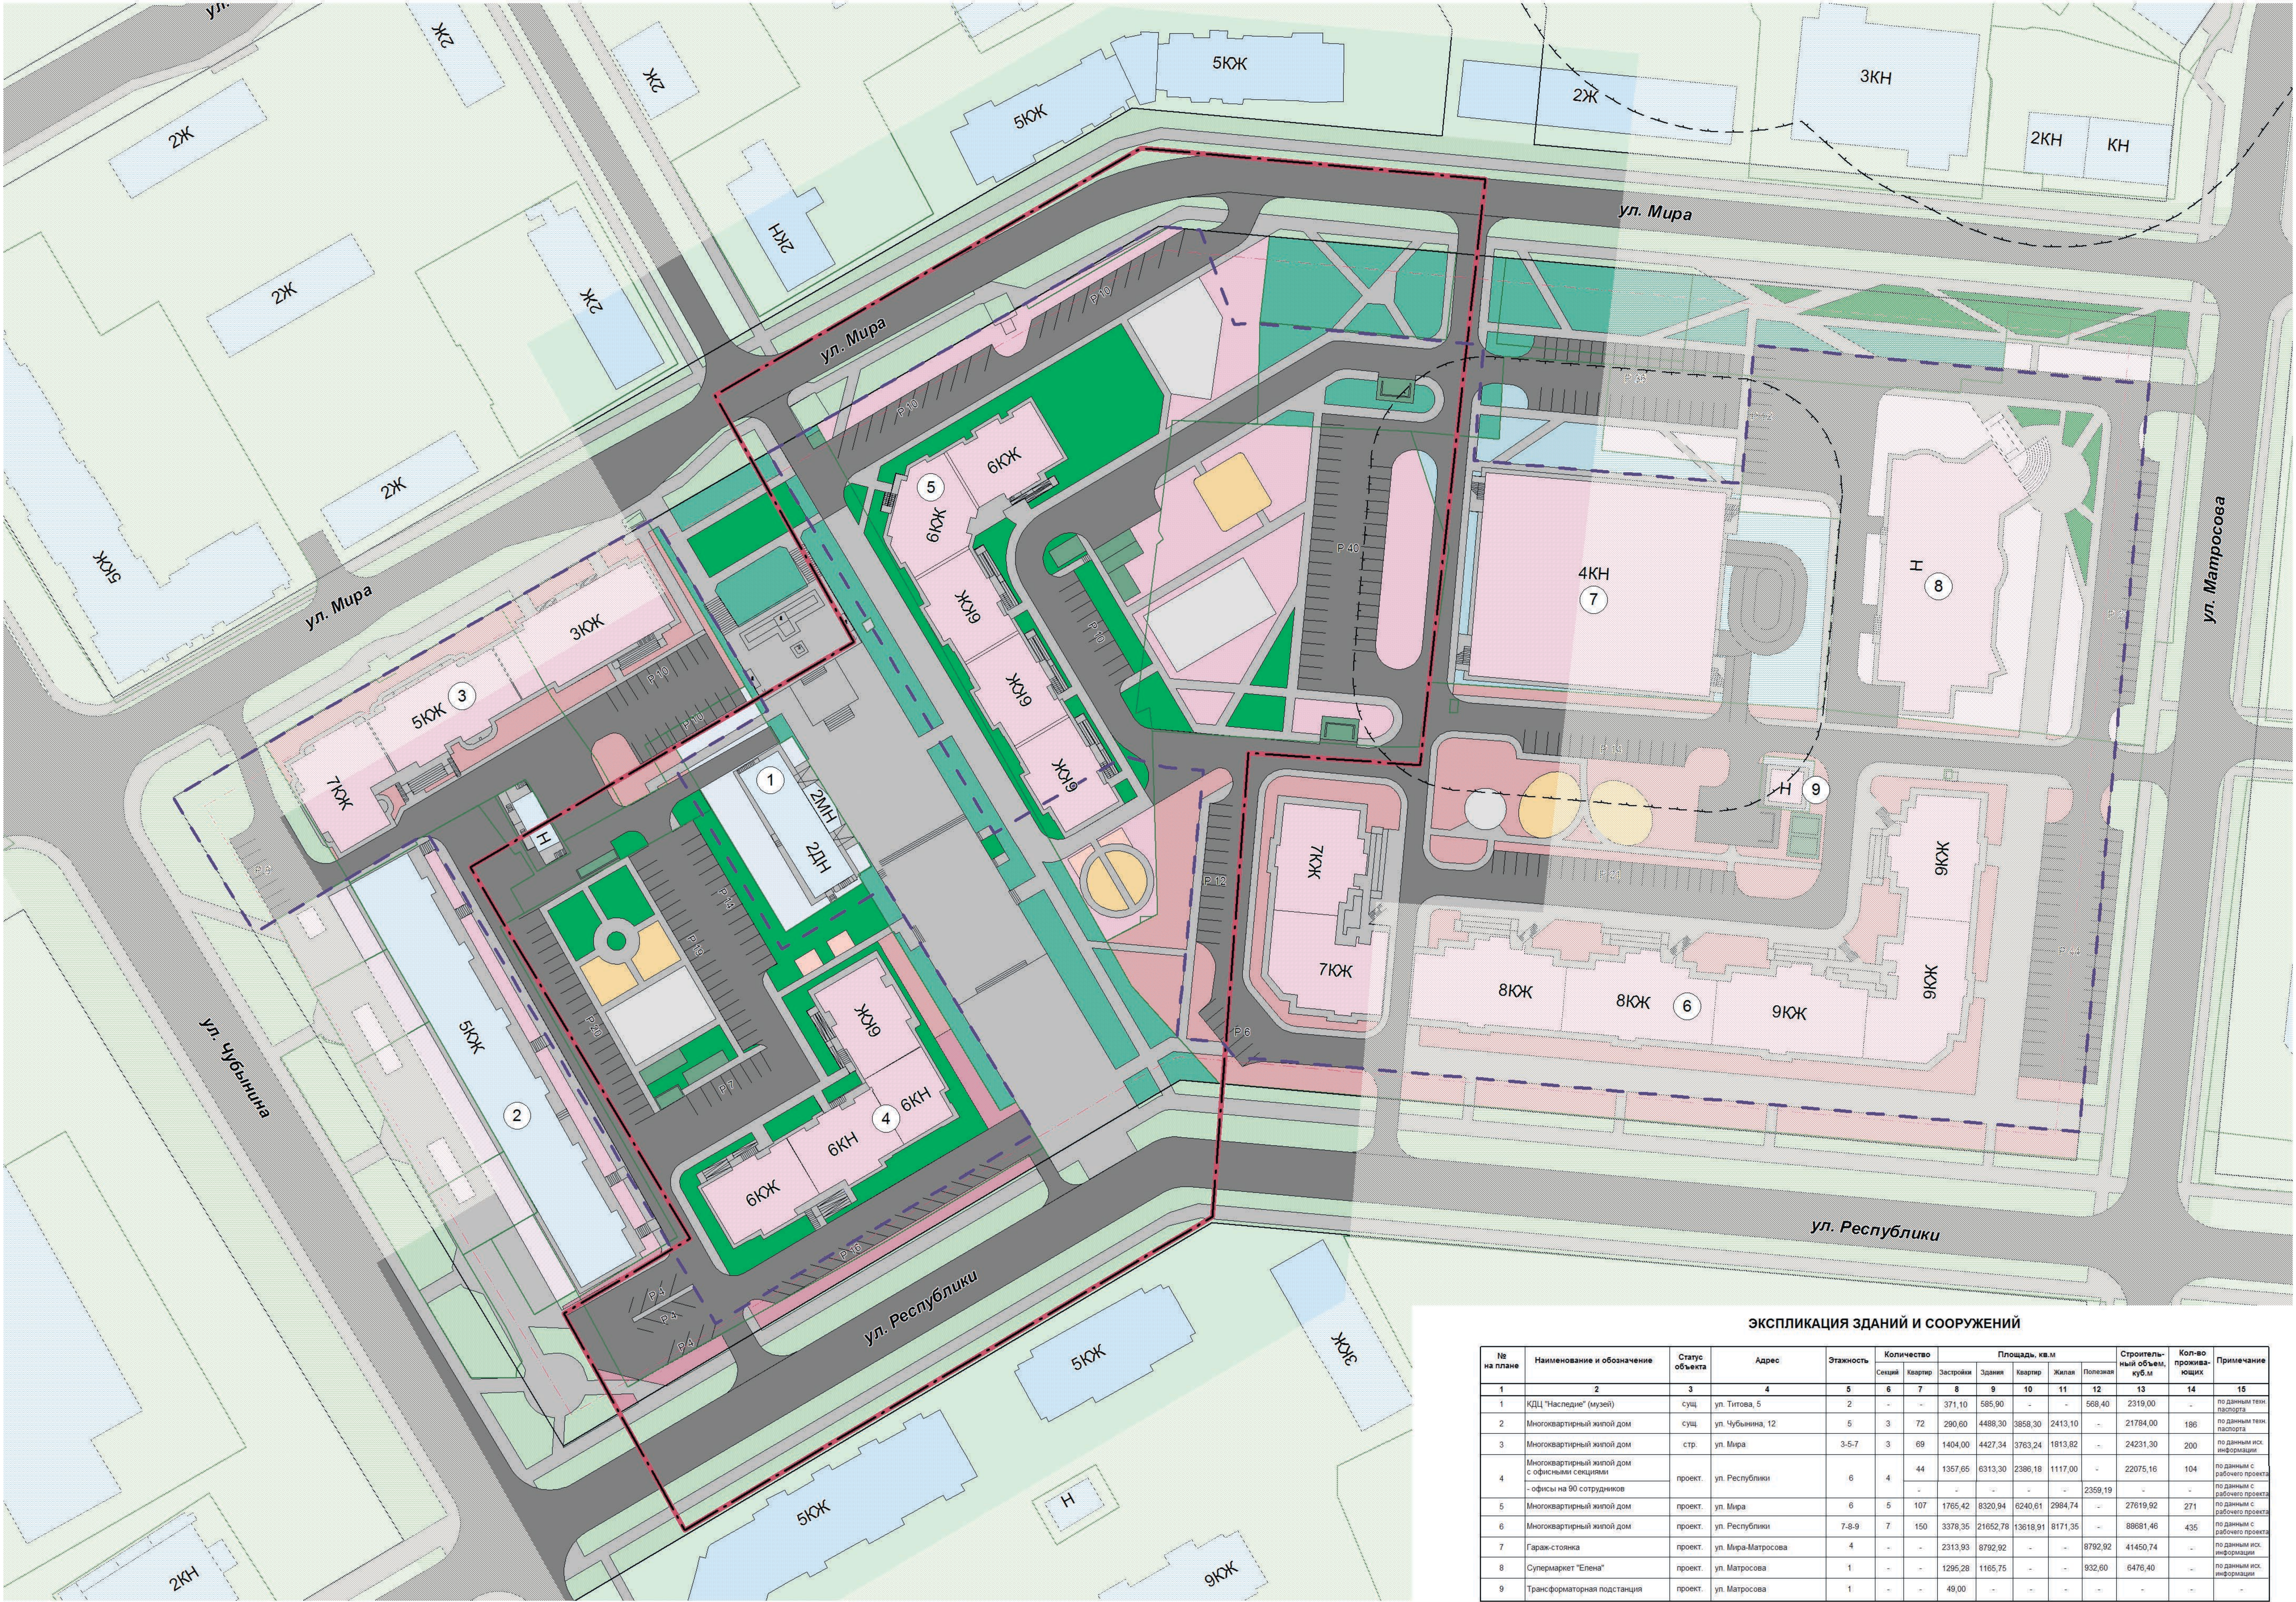


г.САЛЕХАРД

квартал 25

ПРОЕКТ ПЛАНИРОВКИ

ЧЕРТЕЖ ГРАНИЦ ЗОН ПЛАНИРУЕМОГО РАЗМЕЩЕНИЯ
ОБЪЕКТОВ КАПИТАЛЬНОГО СТРОИТЕЛЬСТВА

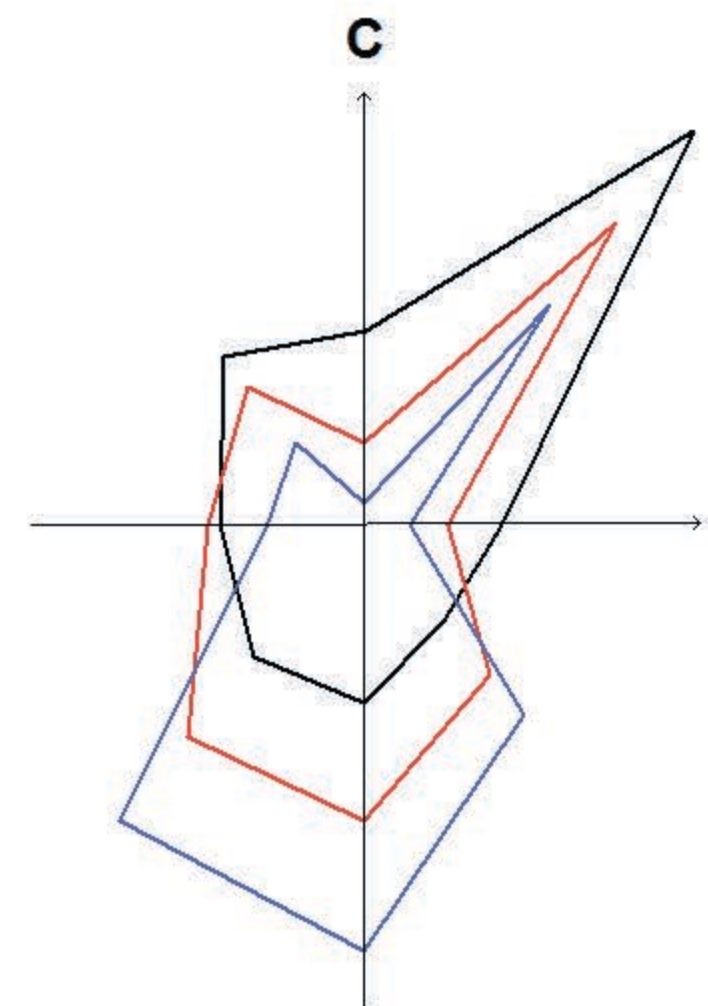

УСЛОВНЫЕ ОБОЗНАЧЕНИЯ

- Границы**
- Границы проектируемой территории
 - Существующих красных линий
 - Земельных участков по данным ГКУ
 - Проектируемых линий регулирования застройки
 - Зон планируемого размещения объектов капитального строительства местного значения
- Границы зон с особыми условиями использования территории**
- Санитарно-защитные зоны
- Территории**
- Среднеэтажной многоквартирной жилой застройки
 - Многоэтажной многоквартирной жилой застройки
 - Административно-деловых объектов
 - Объектов культуры, искусства
 - Объектов торговли, общественного питания, бытового обслуживания
 - Коммунально-складских объектов
 - Транспортных инфраструктур
 - Парков, скверов
 - Предназначенные для благоустройства
- Здания и сооружения**
- Сохраняемые здания
 - Проектируемые здания
 - Сооружения
- Объекты благоустройства**
- Клубы, цветники, газоны
 - Спортивные площадки
 - Детские площадки
 - Площадки для отдыха взрослого населения
 - Площадки для хозяйственных целей
- Транспортная инфраструктура**
- Автомобильные дороги, проезды
 - Автомобильные парковки
 - Тротуары

ЭКСПЛИКАЦИЯ ЗДАНИЙ И СООРУЖЕНИЙ

№ п/п	Наименование и обозначение	Статус объекта	Адрес	Этажность	Количество		Площадь, кв.м					Строительный объем, куб.м	Кол-во проживающих	Примечание
					Семей	Кварт	Земель	Кварт	Жилые	Помещ.	Итого			
1	КДЦ "Наследие" (музей)	сущ.	ул. Титова, 5	2	-	-	371,10	585,90	-	-	585,90	2319,00	-	по данным тех. задания
2	Многоквартирный жилой дом	сущ.	ул. Чубынина, 12	5	3	72	290,60	4498,30	3858,30	2413,10	-	21784,00	188	по данным тех. задания
3	Многоквартирный жилой дом	стр.	ул. Мира	3-5-7	3	69	1404,00	4427,34	3763,24	1813,82	-	24231,30	200	по данным тех. задания
4	Многоквартирный жилой дом с офисными секциями	проект.	ул. Республики	6	4	44	1357,65	6313,30	2386,18	1117,00	-	22075,16	104	по данным с рабочего проекта
5	Многоквартирный жилой дом	проект.	ул. Мира	6	5	107	1765,42	8320,94	6240,61	2084,74	-	27619,92	271	по данным с рабочего проекта
6	Многоквартирный жилой дом	проект.	ул. Республики	7-8-9	7	150	3378,35	21652,78	13618,91	8171,35	-	88681,46	435	по данным с рабочего проекта
7	Гараж-стоянка	проект.	ул. Мира-Матросова	4	-	-	2313,93	8792,92	-	-	8792,92	41450,74	-	по данным тех. задания
8	Супермаркет "Елена"	проект.	ул. Матросова	1	-	-	1295,28	1165,75	-	-	932,00	6476,40	-	по данным тех. задания
9	Трансформаторная подстанция	проект.	ул. Матросова	1	-	-	49,00	-	-	-	-	-	-	-

МАСШТАБ 1: 500



2015-005-П.П. П.М. П.Т.ЗУ									
Внесение изменений в проект планировки, проект межевания, градостроительные планы земельных участков квартала 25 г. Салехарда Ямало-Ненецкого автономного округа									
Имя	Фамилия	Лист	№ докум.	Подпись	Дата	Основная часть			
Специалист	Иванова Е.В.	10	10	10	20.05.15	Проект планировки территории квартала 25			
Арх. отдела	Самойлова Н.В.	10	10	10	20.05.15	Лист 10			
Арх. по заказу	Заборова Т.А.	10	10	10	20.05.15	Лист 10			
Арх. по ТЗ	Иванова Е.В.	10	10	10	20.05.15	Лист 10			
Вед. отд.	Иванова Е.В.	10	10	10	20.05.15	Лист 10			
Вед. отд.	Иванова Е.В.	10	10	10	20.05.15	Лист 10			
Служ. 1. отд.	Иванова Е.В.	10	10	10	20.05.15	Лист 10			