
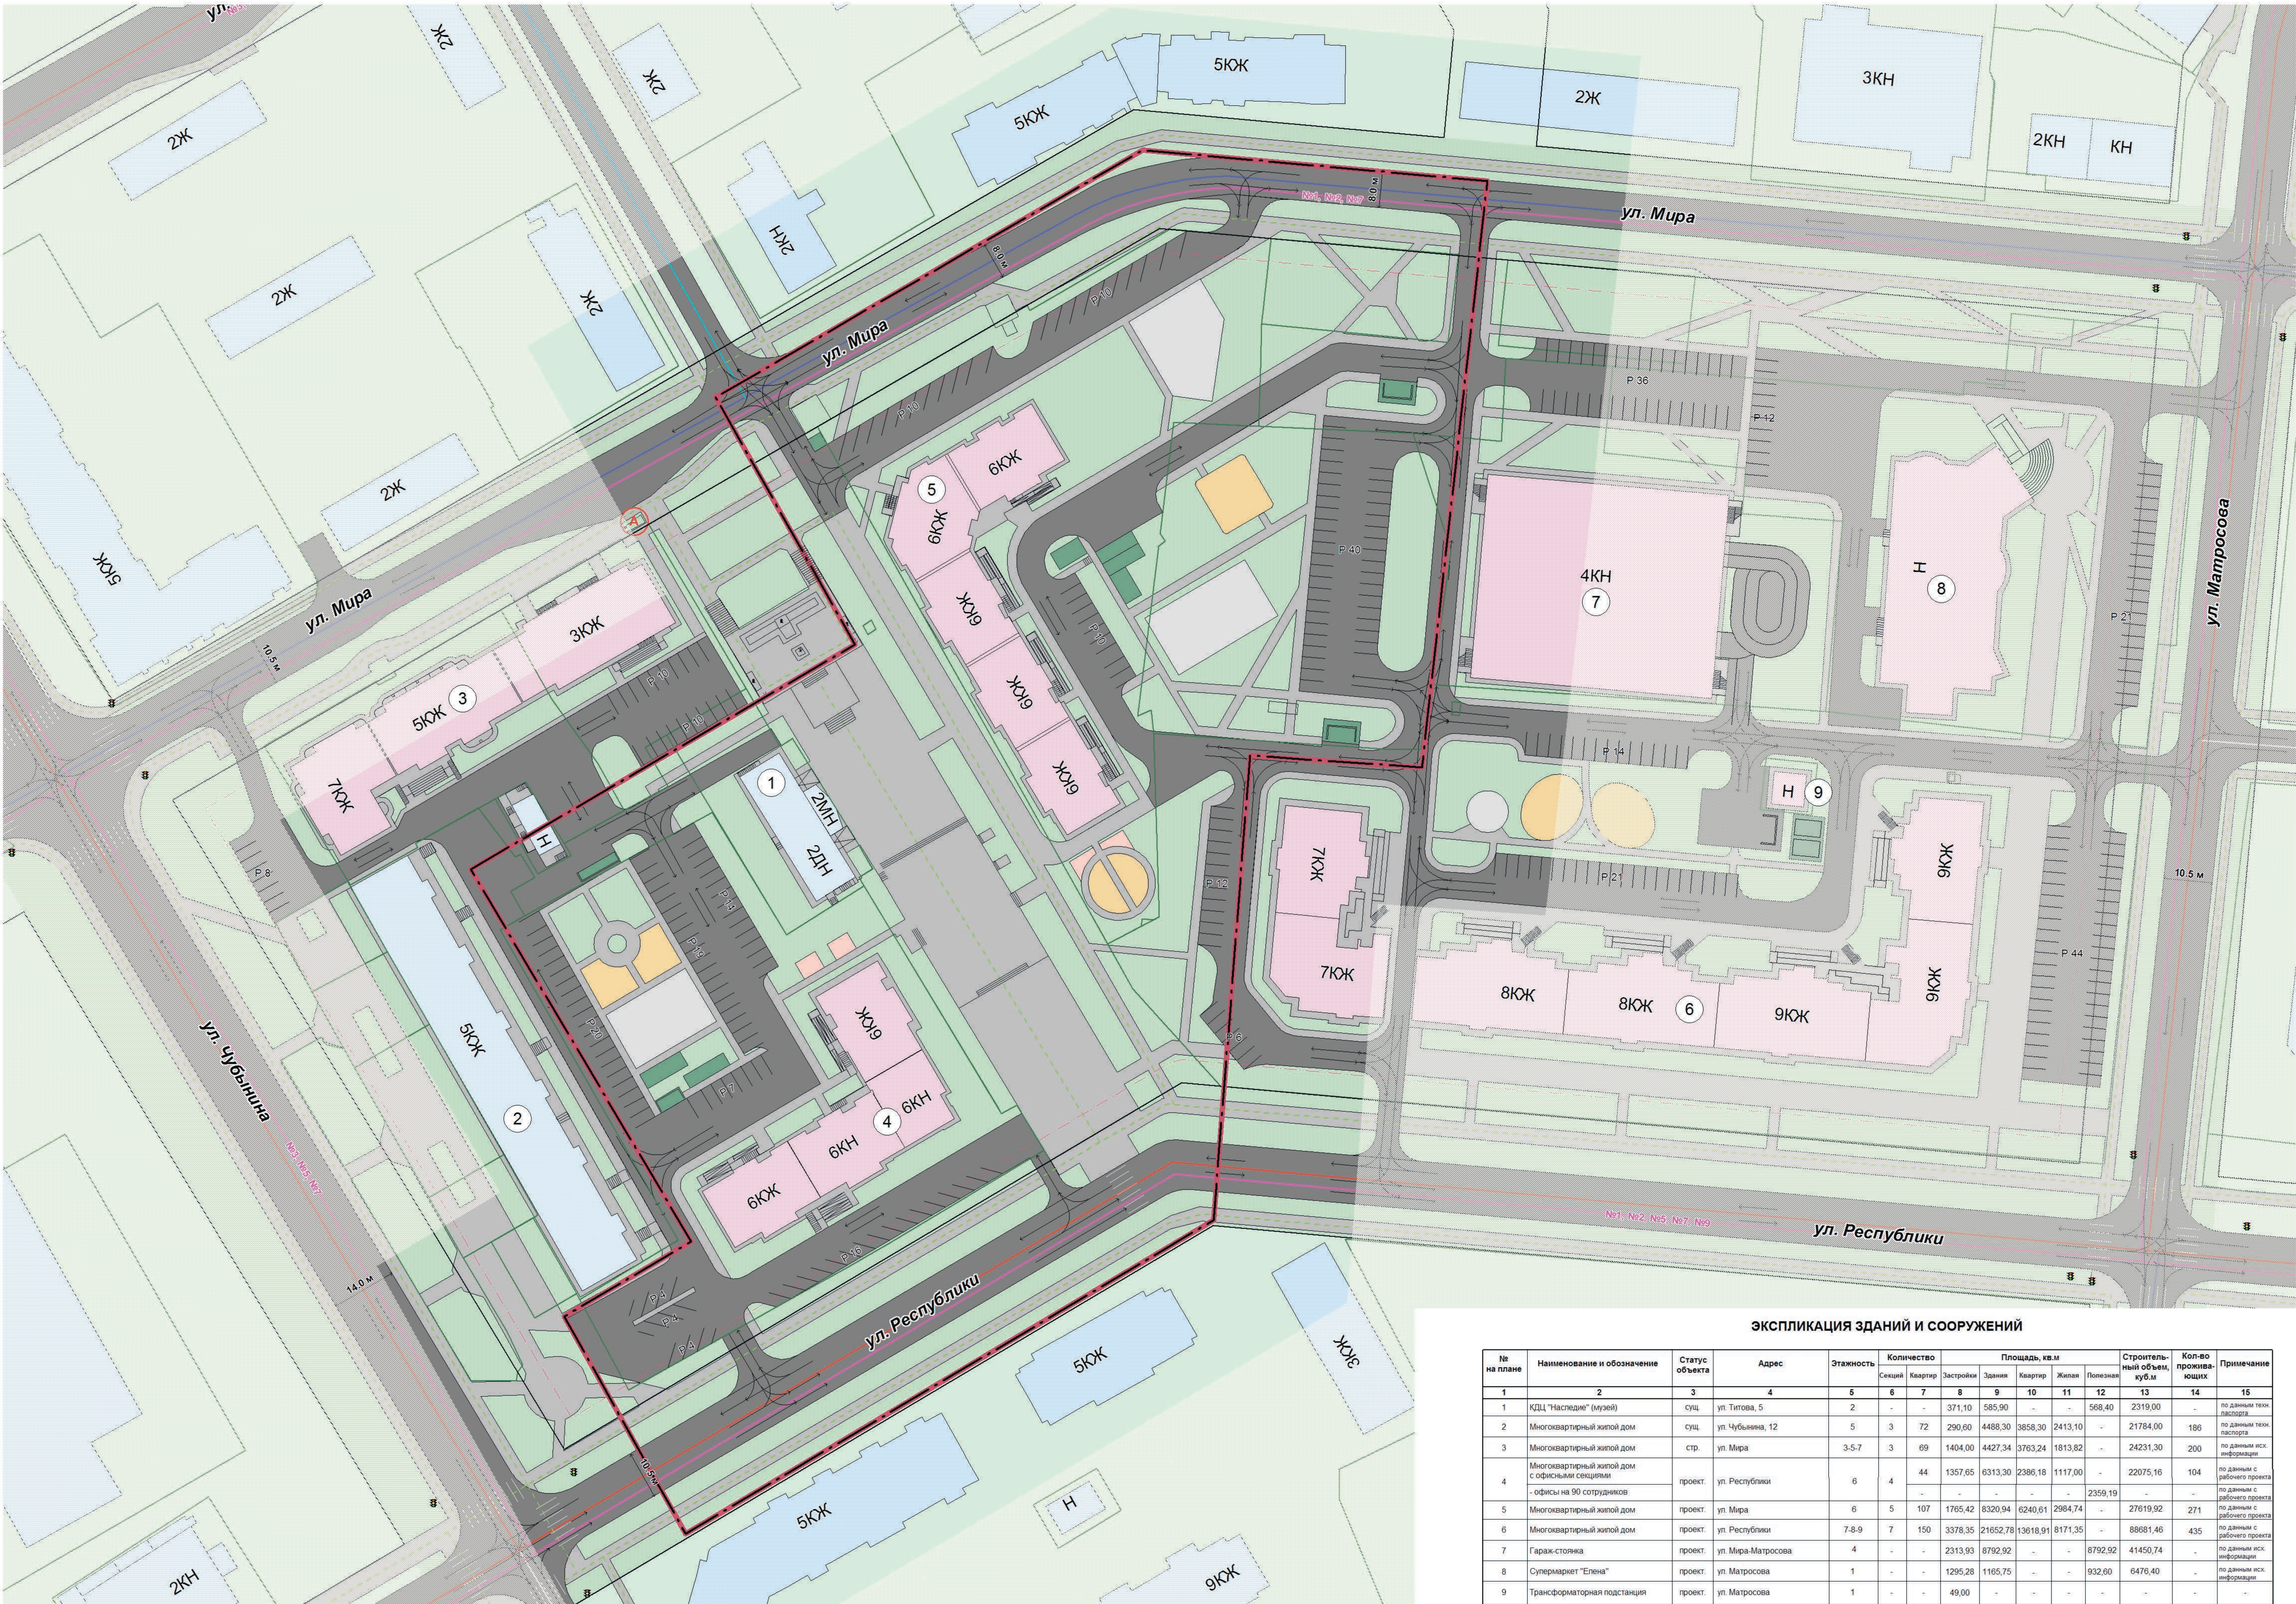


г.САЛЕХАРД

квартал 25

ПРОЕКТ ПЛАНИРОВКИ
ЧЕРТЕЖ ОРГАНИЗАЦИИ ТРАНСПОРТА И СЕТИ ДОРОГ И УЛИЦ

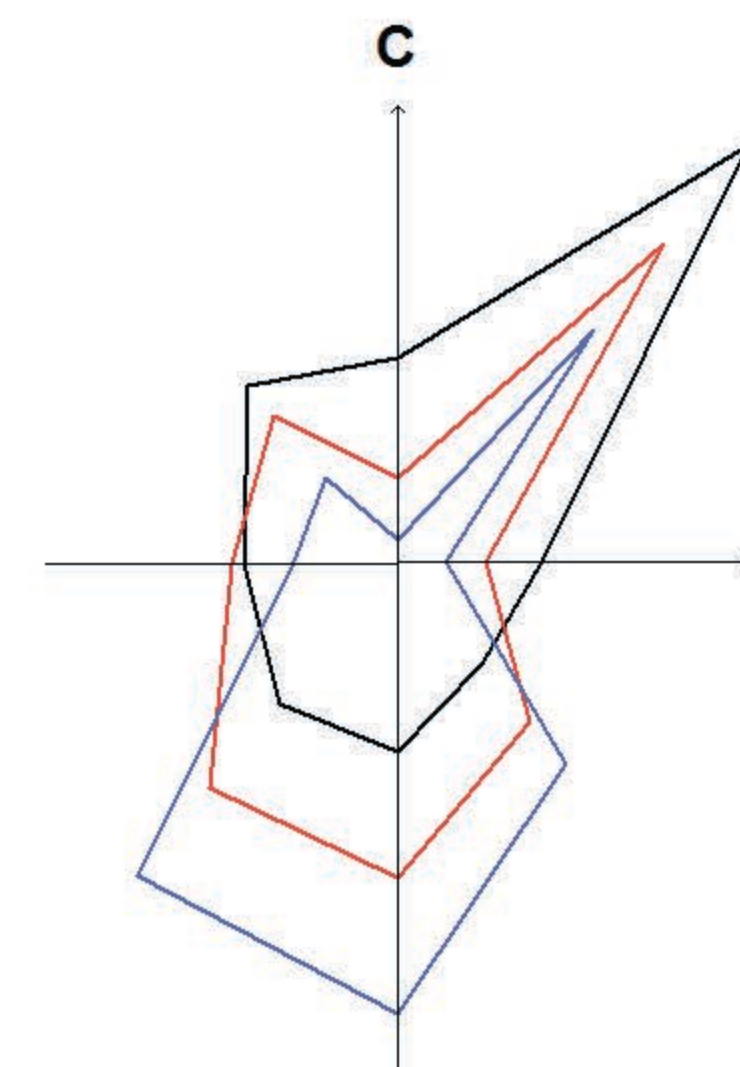


УСЛОВНЫЕ ОБОЗНАЧЕНИЯ

- Граница проектируемой территории
- Границы существующих красных линий
- Границы проектируемых линий регулирования застройки
- Границы земельных участков по данным ГКУ
- Существующие здания
- Проектируемые здания
- Сооружения
- Номера зданий и сооружений по экспликации
- Спортивные площадки
- Детские площадки
- Площадки для отдыха взрослого населения
- Площадки для хозяйственных целей
- Инженерная и транспортная инфраструктура
- Автомобильные дороги, проезды
- Тротуары
- Магистральные улицы общегородского значения регулируемого движения
- Магистральные улицы районного значения (пешеходно-транспортные)
- Улицы в жилой застройке местного значения
- Проезды
- Автомобильные парковки
- Пешеходные переходы в уровне земли
- Направления движения транспорта
- Основные пути пешеходного движения
- Линии движения общественного транспорта
- Номера маршрутов движения общественного транспорта
- Остановочные пункты общественного транспорта
- Светофоры

ЭКСПЛИКАЦИЯ ЗДАНИЙ И СООРУЖЕНИЙ

№ на плане	Наименование и обозначение	Статус объекта	Адрес	Этажность	Количество		Площадь, кв.м						Строительный объем, куб.м	Кол-во промывочных	Примечание
					Секция	Квартир	Застраиваемая	Здание	Квартир	Жилая	Помещение	13			
1	КДЛ "Навигатор" (музей)	сущ.	ул. Титова, 5	2	-	7	371,10	585,90	-	-	-	568,40	2319,00	-	по данным тех. документации
2	Многоквартирный жилой дом	сущ.	ул. Чубыкина, 12	5	3	72	290,00	4488,30	3858,30	2413,10	-	-	21784,00	186	по данным тех. документации
3	Многоквартирный жилой дом	стр.	ул. Мира	3-5-7	3	69	1404,00	4427,34	3763,24	1813,82	-	-	24231,30	200	по данным тех. документации
4	Многоквартирный жилой дом с офисными секциями	проект	ул. Республики	6	4	44	1357,85	6313,30	2386,18	1117,00	-	-	22075,16	104	по данным с рабочего проекта
5	Многоквартирный жилой дом	проект	ул. Мира	6	5	107	1765,42	6320,94	6240,61	2984,74	-	-	27619,92	271	по данным с рабочего проекта
6	Многоквартирный жилой дом	проект	ул. Республики	7-8-9	7	150	3378,35	21652,78	13618,91	8171,35	-	-	88081,46	435	по данным с рабочего проекта
7	Гараж-стоянка	проект	ул. Мира-Матросова	4	-	-	2313,93	8792,92	-	-	-	8792,92	41450,74	-	по данным тех. документации
8	Супермаркет "Елена"	проект	ул. Матросова	1	-	-	1295,26	1165,75	-	-	-	932,60	6476,40	-	по данным тех. документации
9	Трансформаторная подстанция	проект	ул. Матросова	1	-	-	49,00	-	-	-	-	-	-	-	-

МАСШТАБ 1: 500

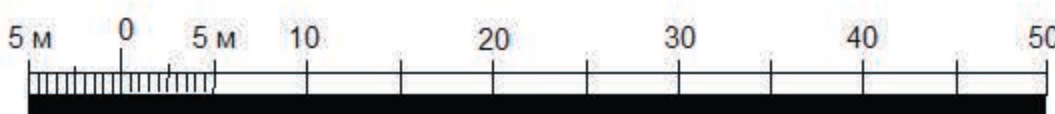

2015-005-ПД, ПМ, ГПЗУ									
Внесение изменений в проект планировки, проект межевания, градостроительные планы земельных участков квартала 25 г. Салехарда Рыбинского городского округа									
Имя	Кол. лист	Лист	№ док.	Полном.	Дата	Основная часть			
Проект	Матросова Е.Н.	1	2015.10	2015.10	2015.10	Проект планировки территории квартала 25			
Имя	Кол. лист	Лист	№ док.	Полном.	Дата	Проект организации транспорта и сети дорог и улиц			
Имя	Кол. лист	Лист	№ док.	Полном.	Дата	ООО НТЦ "Сибирскресурс"			
Имя	Кол. лист	Лист	№ док.	Полном.	Дата	М.Т. 500			