

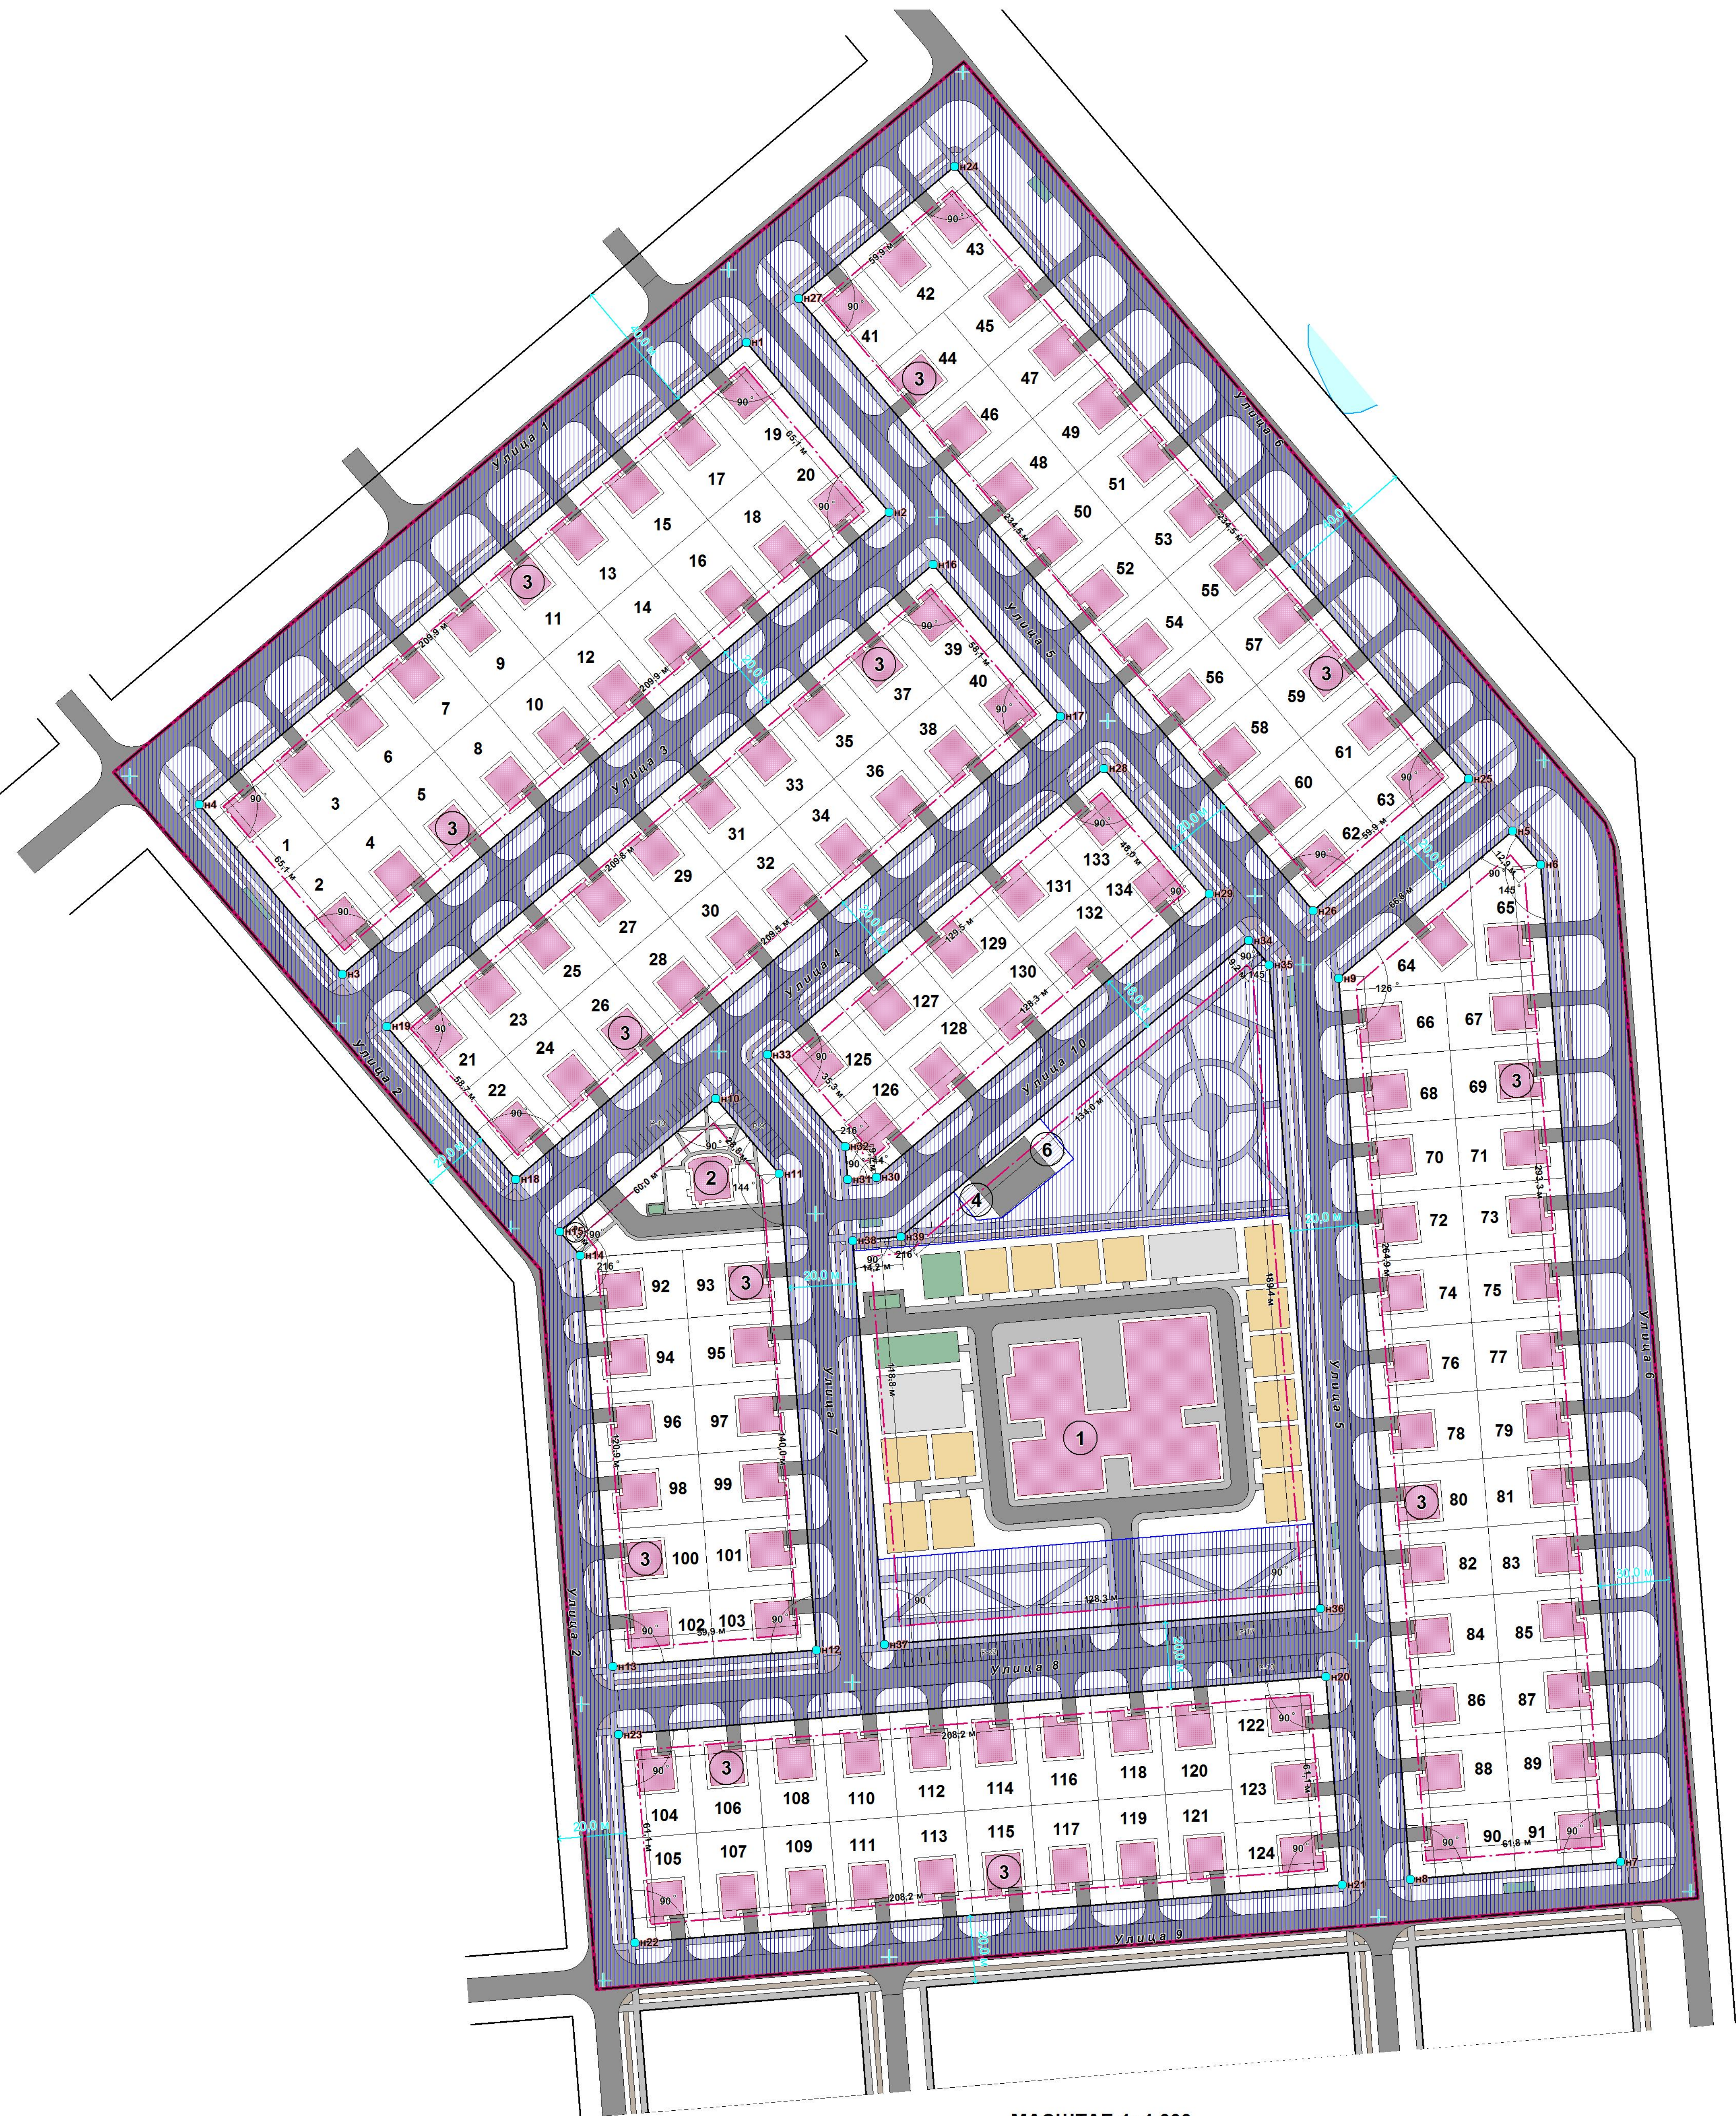
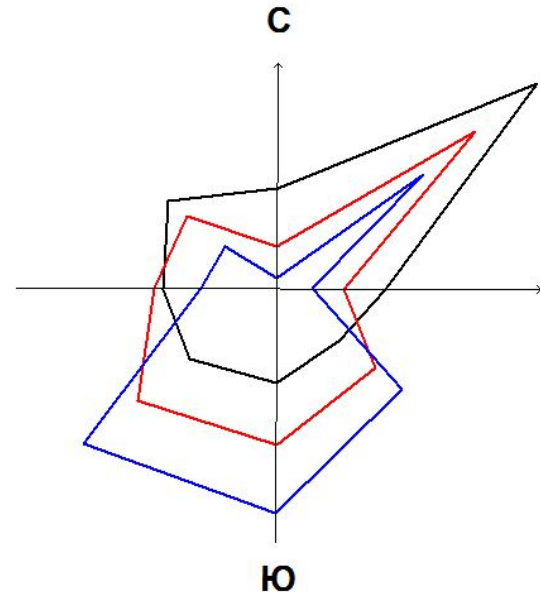
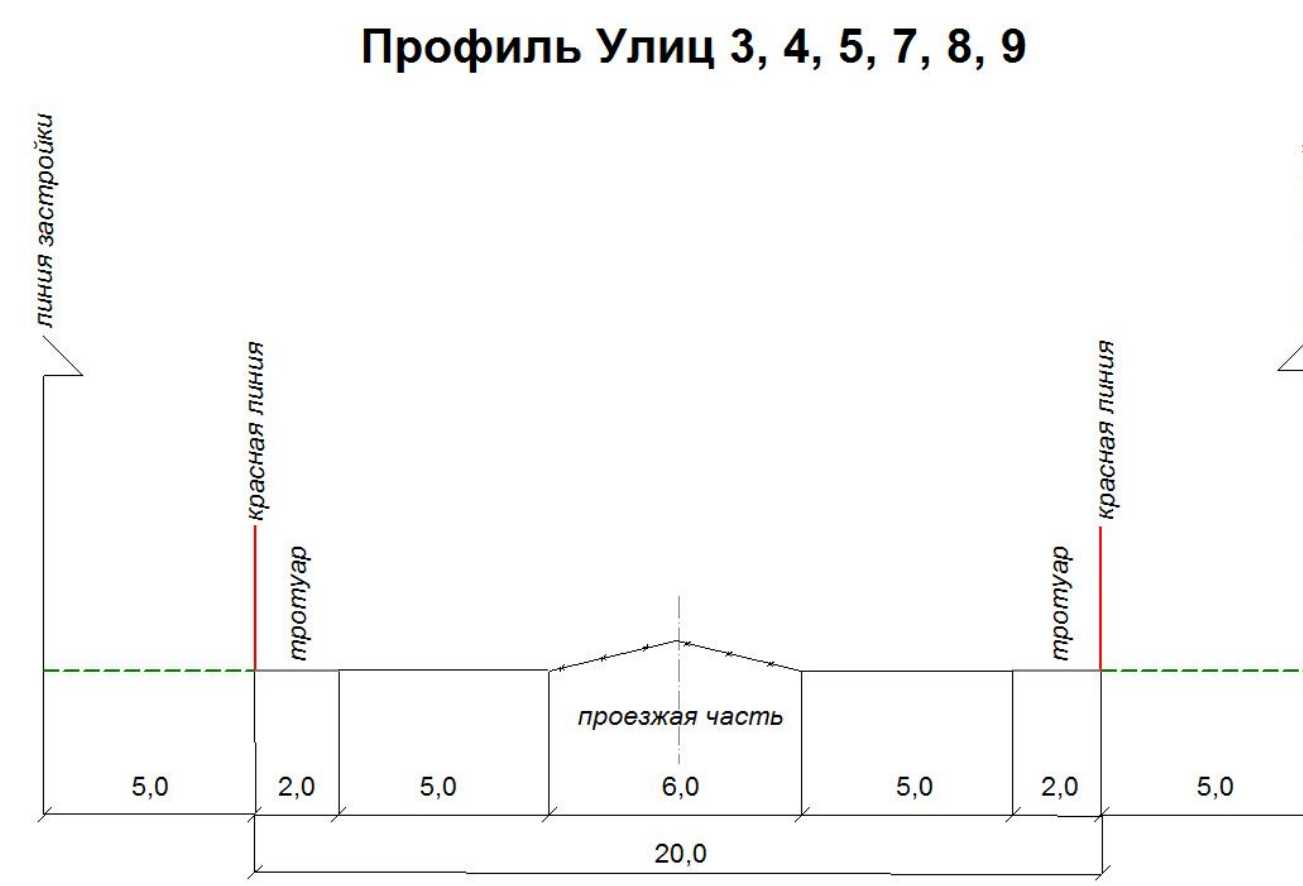
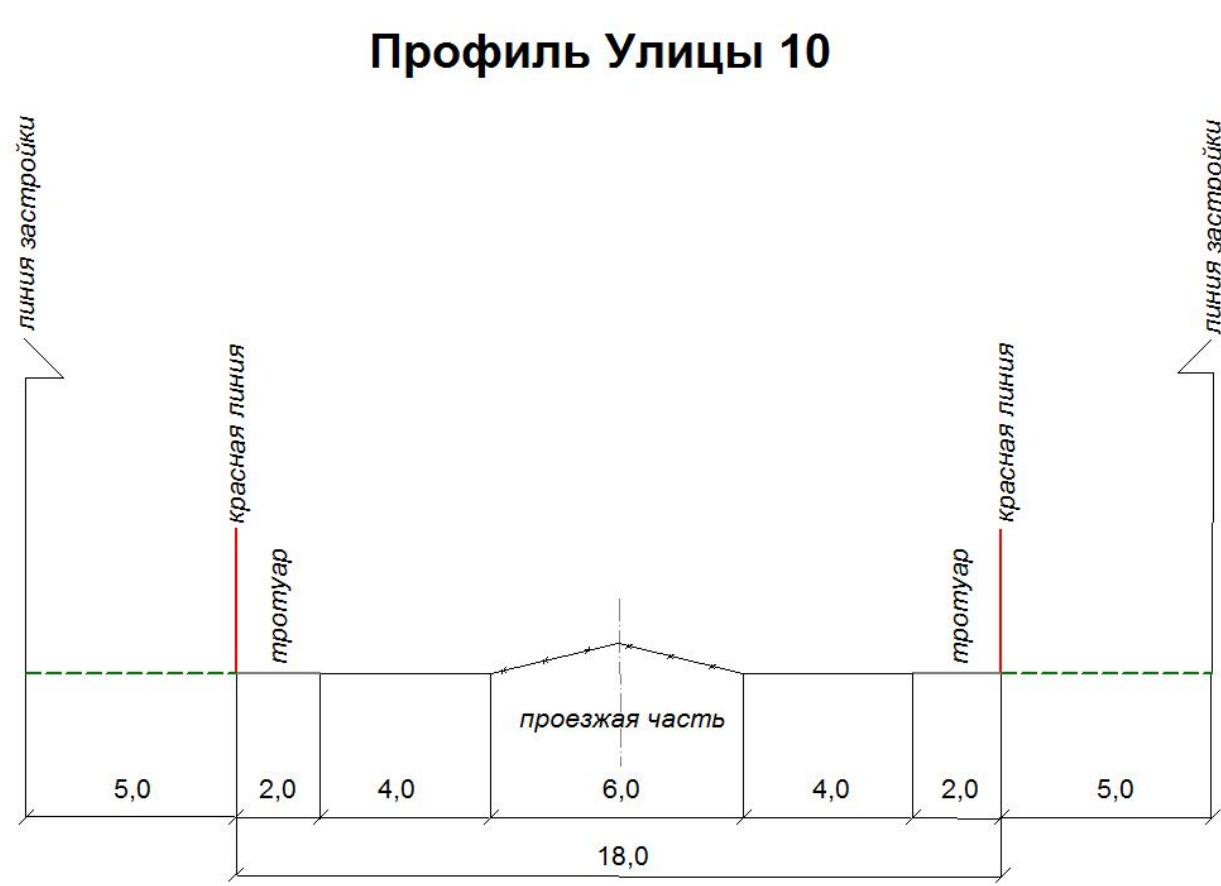
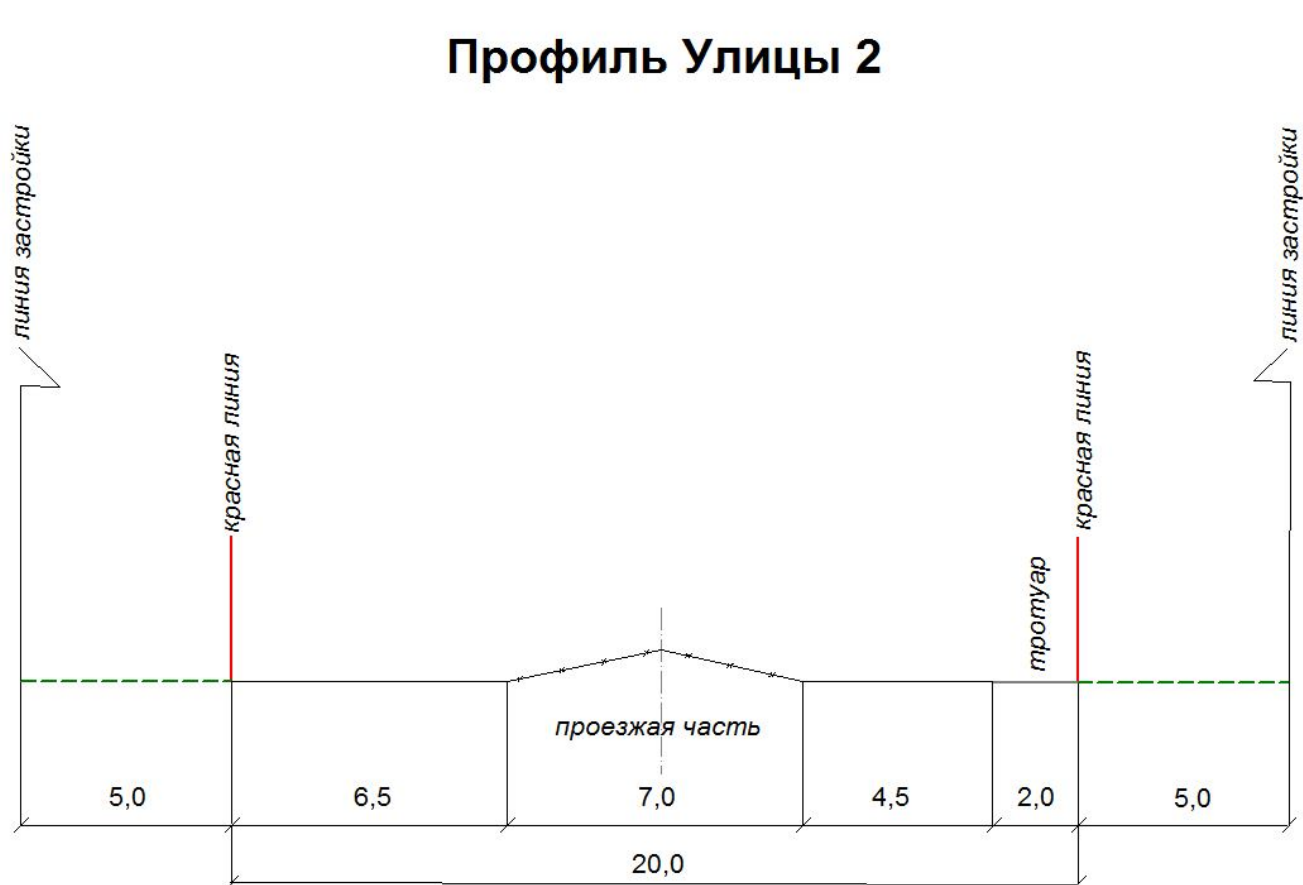


г.САЛЕХАРД
квартал 01:32:02

ПРОЕКТ ПЛАНИРОВКИ
РАЗБИВОЧНЫЙ ЧЕРТЕЖ КРАСНЫХ ЛИНИЙ

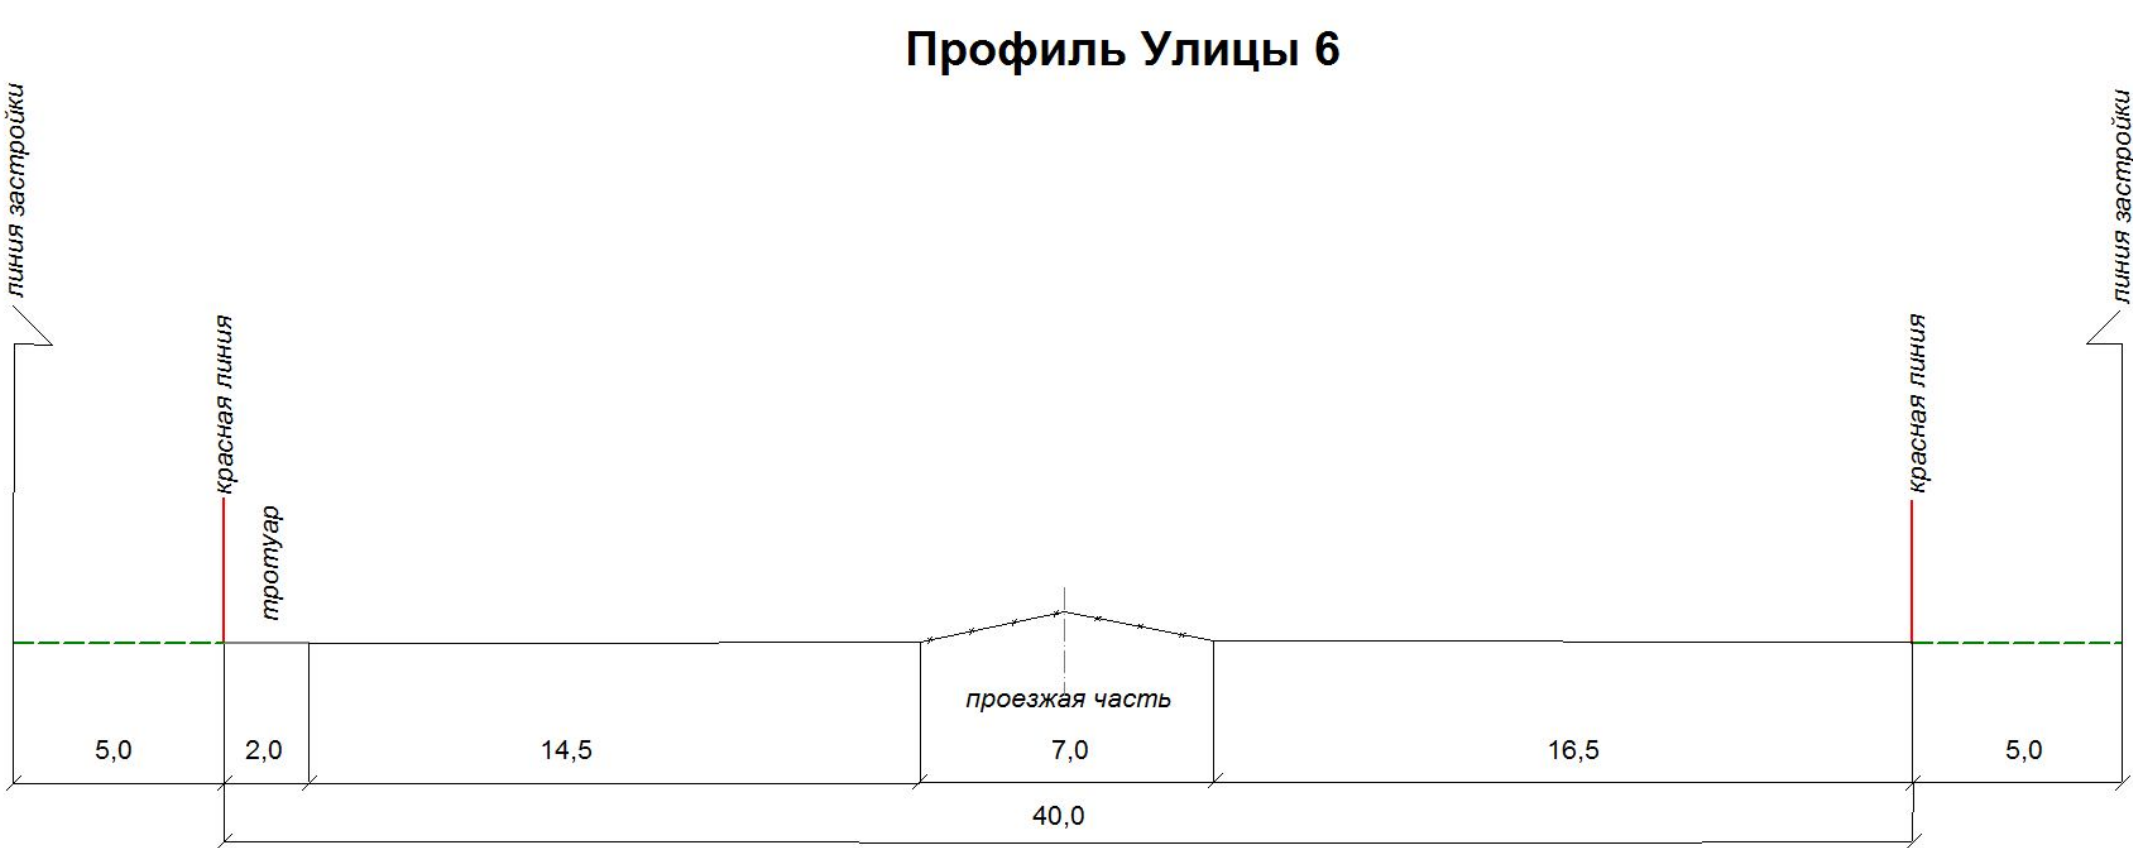

- УСЛОВНЫЕ ОБОЗНАЧЕНИЯ**
- Граница проектируемой территории
 - Границы проектируемых красных линий
 - Границы проектируемых линий регулирования застройки
 - Территории общего пользования (проектируемые)
 - Проектируемые здания
 - Проектируемые инженерные сооружения
 - Номера зданий и сооружений по экспликациям
 - Спортивные площадки
 - Детские площадки
 - Площадки для хозяйственных целей
 - Водные объекты
 - Точки проектируемых красных линий
 - Номера точек проектируемых красных линий
 - Ширина улиц в границах проектируемых красных линий
 - Углы поворота проектируемых красных линий
 - Расстояния между точками проектируемых красных линий
- Транспортная инфраструктура**
- Автомобильные дороги, проезды
 - Автомобильные парковки
 - Тротуары
 - Велосипедные дорожки
 - Точки пересечения осей дорог, улиц, проездов

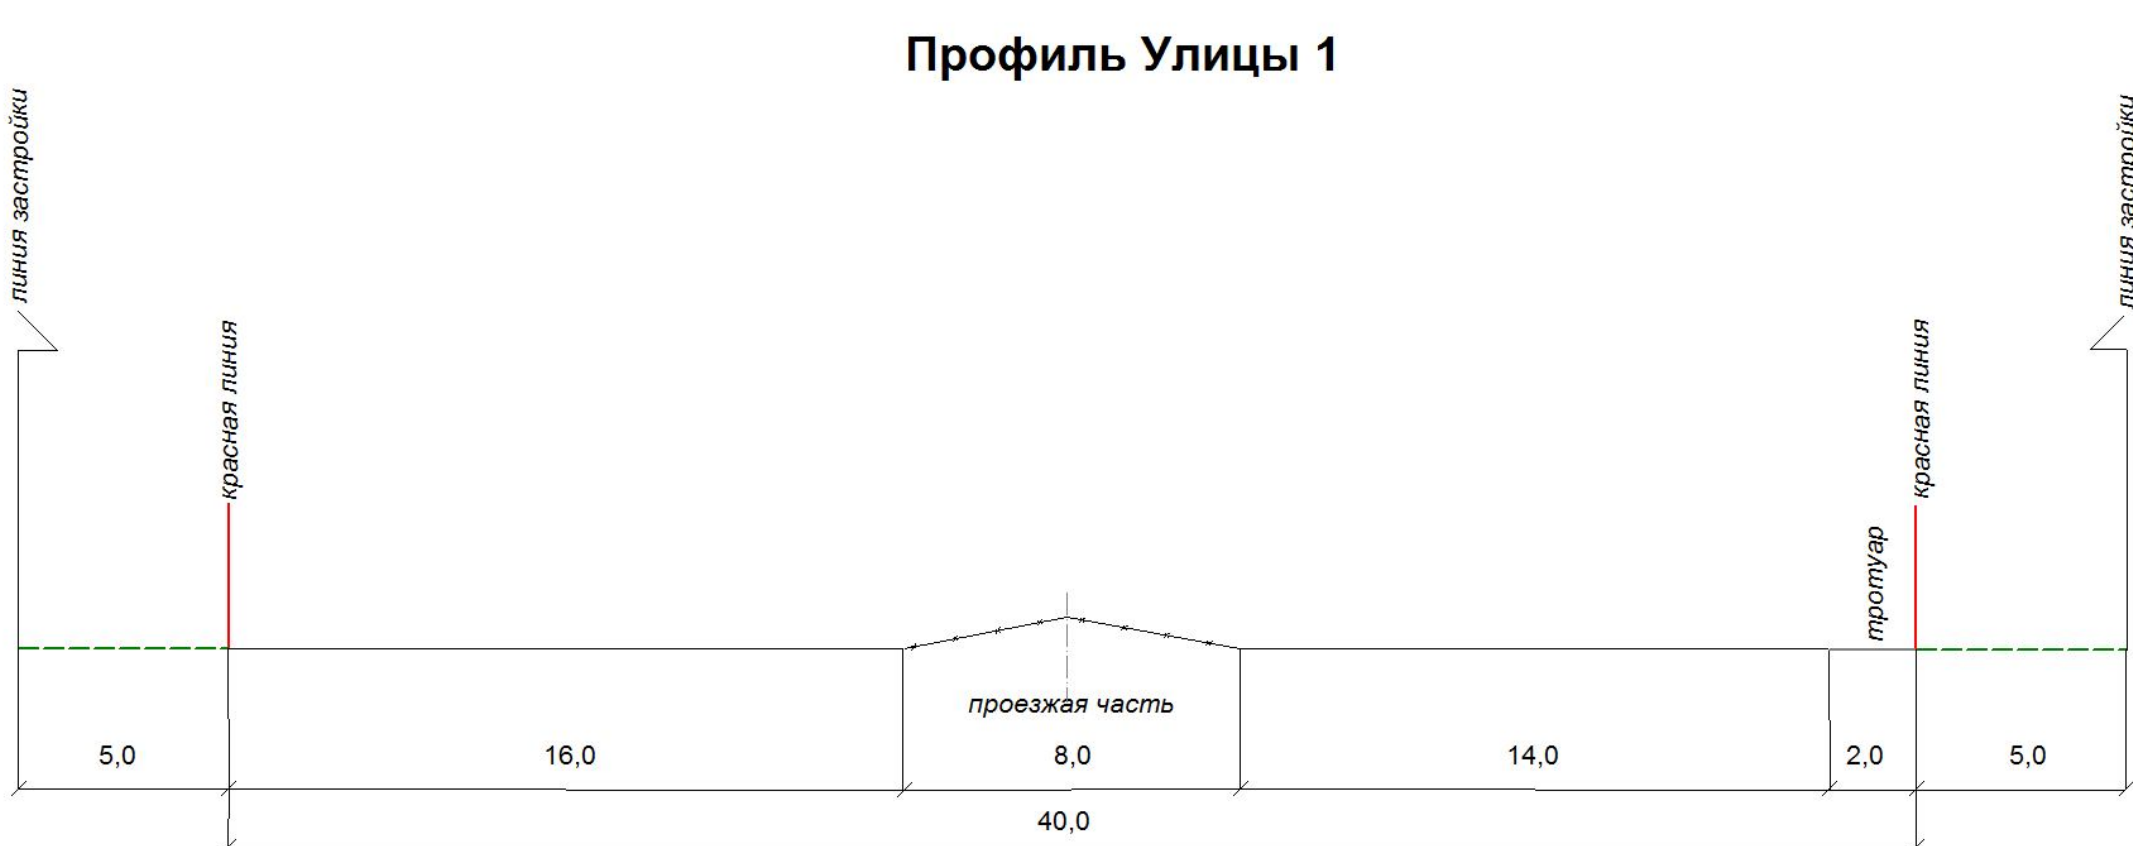

Масштаб 1: 200

ЭКСПЛИКАЦИЯ ЗДАНИЙ И СООРУЖЕНИЙ

№ п/п	Наименование и обозначение	Статус объекта	Адрес	Этажность	Количество		Экспликация	Площадь, кв.м		Строительный объем, куб.м	Кол-во помещений	Примечание
					Секций	Квартир		Жилая	Помещения			
1	Детский сад на 300 мест	проект	Улица 8	2	-	-	1241,0	2221,7	-	2854,42	8515,8	по данным с рабочего проекта
2	Магазины смешанных товаров	проект	Улица 4	1	-	-	134,2	120,0	-	100,0	402,6	по данным с рабочего проекта
3	Индивидуальный жилой дом	проект	-	2	-	1	95,3	194,40	176,40	123,50	194,40	по данным с рабочего проекта
4	Трансформаторная подстанция	проект	Улица 10	-	-	-	-	-	-	-	-	-
5	Газовый котельный пункт бытового газа (ГРП)	проект	Улица 2-4	-	-	-	-	-	-	-	-	-
6	Котельная	проект	Улица 10	-	-	-	-	-	-	-	-	-

Утверждено распоряжением Администрации
муниципального образования город Салехард
от 30.06.2014 г. № 1021-р

2013-257-ПП, ПМ, ГрПл, ЦТП			
Проект планировки, проект межевания, градостроительные планы земельного участка, инженерно-геодезическая классификация планировочного квартала 01:32:02 г. Салехард			
Изм.	Коп. уч.	Лист	№ док.
Директор	Мальцев Е.Н.	30.06.14	30.06.14
Нач. отдела	Дероберта Т.А.	30.06.14	30.06.14
Вед. прот.	Новикова А.В.	30.06.14	30.06.14
Вед. спец.	Ильинкина И.П.	30.06.14	30.06.14
Вед. спец.	Рослякова Н.Н.	30.06.14	30.06.14
Разбивочный чертеж красных линий М 1: 1000			
Студия		Лист	Листов
ПП		3	19
ООО НПЦ "Сибэнергосурсы" г. Омск			

СОГЛАСОВАНО	Взам. инв. №
Изм. № подл.	Подпись и дата

МАСШТАБ 1: 1 000

