
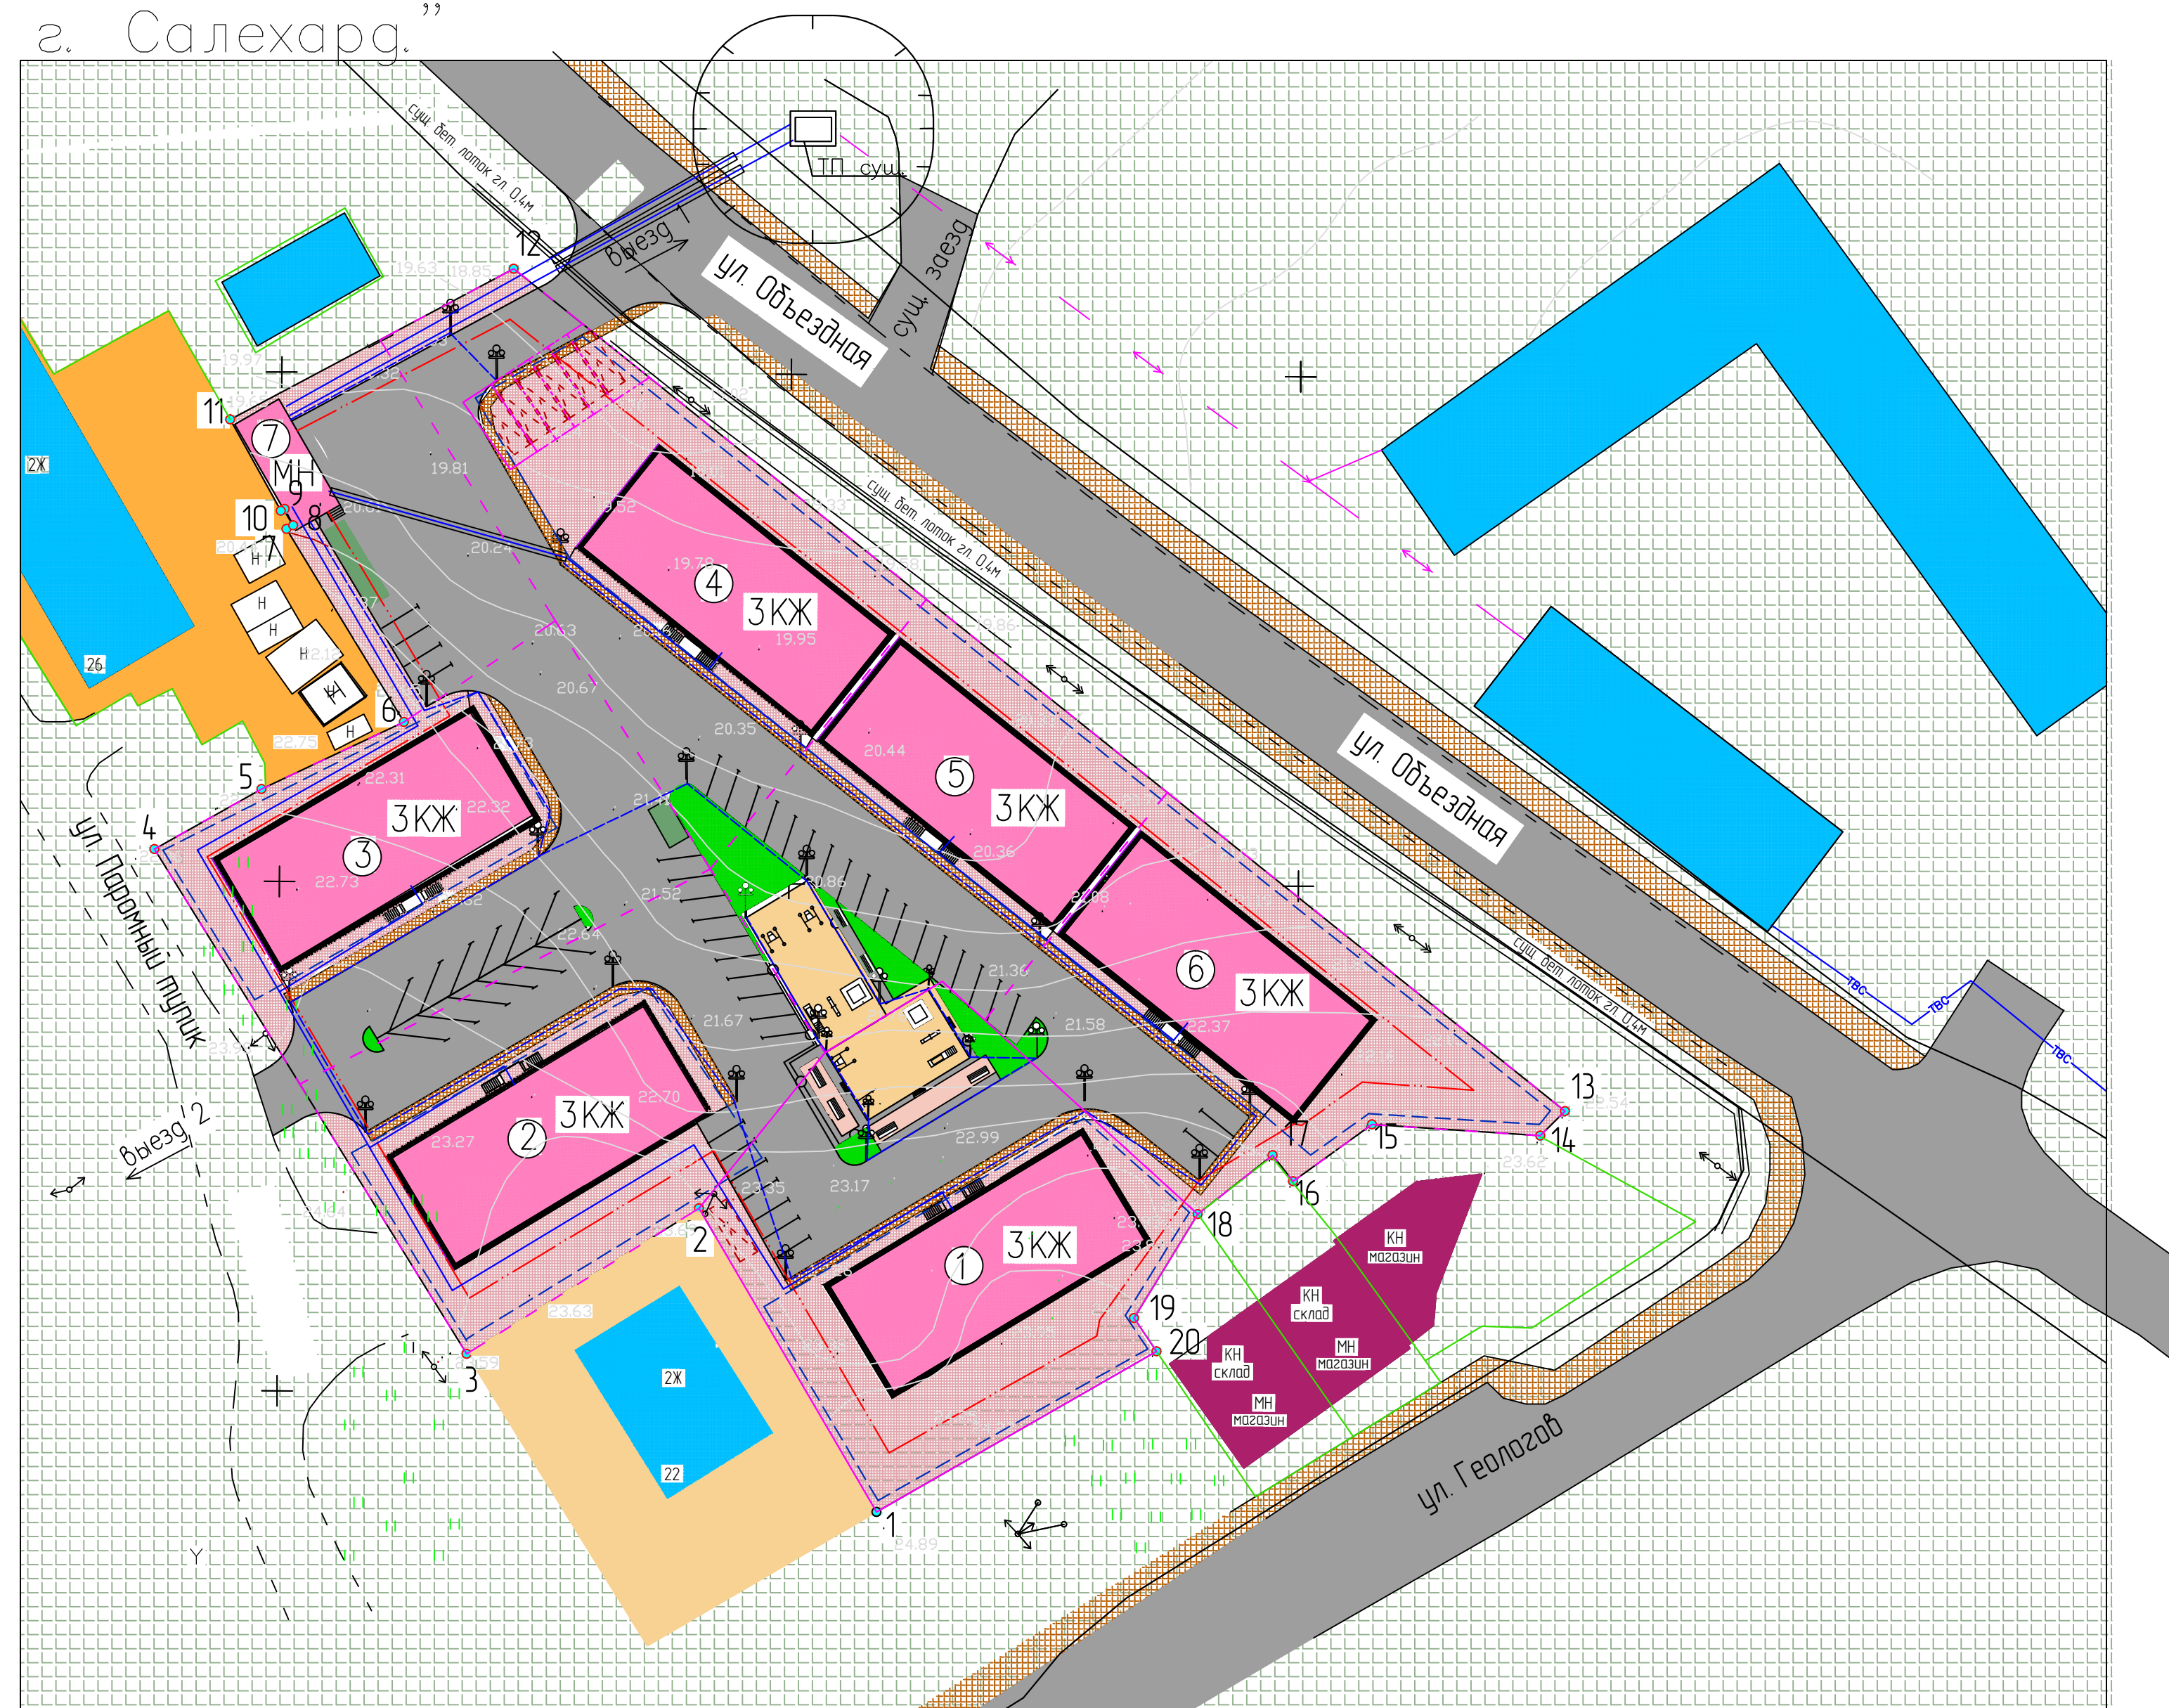



г. Салехард
"Комплексная жилая
застройка по ул. Геологов
в г. Салехара."

Проект планировки

Схема границ зон планируемого размещения
объектов капитального строительства

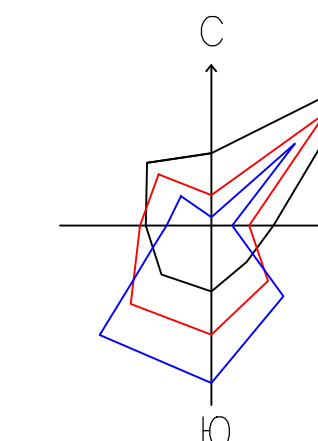

МАСШТАБ 1:500

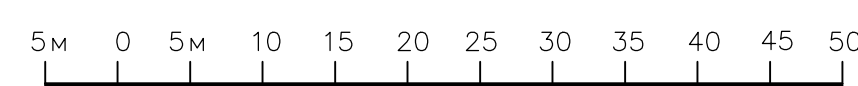


ЭКСПЛИКАЦИЯ ЗДАНИЙ И СООРУЖЕНИЙ

[illegible]

УСЛОВНЫЕ ОБОЗНАЧЕНИЯ

ГРАНИЦЫ

 - | | |
|---|--|
|  | Граница проектируемых красных линий |
|  | Граница проектируемых линий регулирования застройки |
|  | Границы земельных участков по данным ГКУ |
|  | Зоны планируемого размещения объектов капитального строительства местного значения |

ЭТАПЫ ОСВОЕНИЯ ТЕРРИТОРИИ

- Первая очередь
 - Расчетный срок

Границы зон с особыми условиями
использования территории

- 
- Санитарно-защитные зоны

ТЕРРИТОРИИ

- | | |
|---|--|
|  | Среднеэтажной многоквартирной жилой застройки |
|  | Малоэтажная жилая застройка с приквартирными участками |
|  | Малоэтажная индивидуальная жилая застройка |
|  | Прочие земельные угодья |

Здания и сооружения

- | | |
|---|---|
|  | Сохраняемые здания |
|  | Проектируемые здания |
|  | Номера зданий и сооружений по экспликации |

Объекты благоустройства

- | | |
|---|----------------------------------|
|  | Детские площадки |
|  | Площадки для взрослого населения |
|  | Площадки для сбора мусора |
|  | Клумбы, цветники, газоны |

Транспортная инфраструктура

- | | |
|---|-------------------------------|
|  | Автомобильные дороги, проезды |
|  | Автомобильные парковки |
|  | Тротуары |

--	--	

Выпустил

Формат A1