


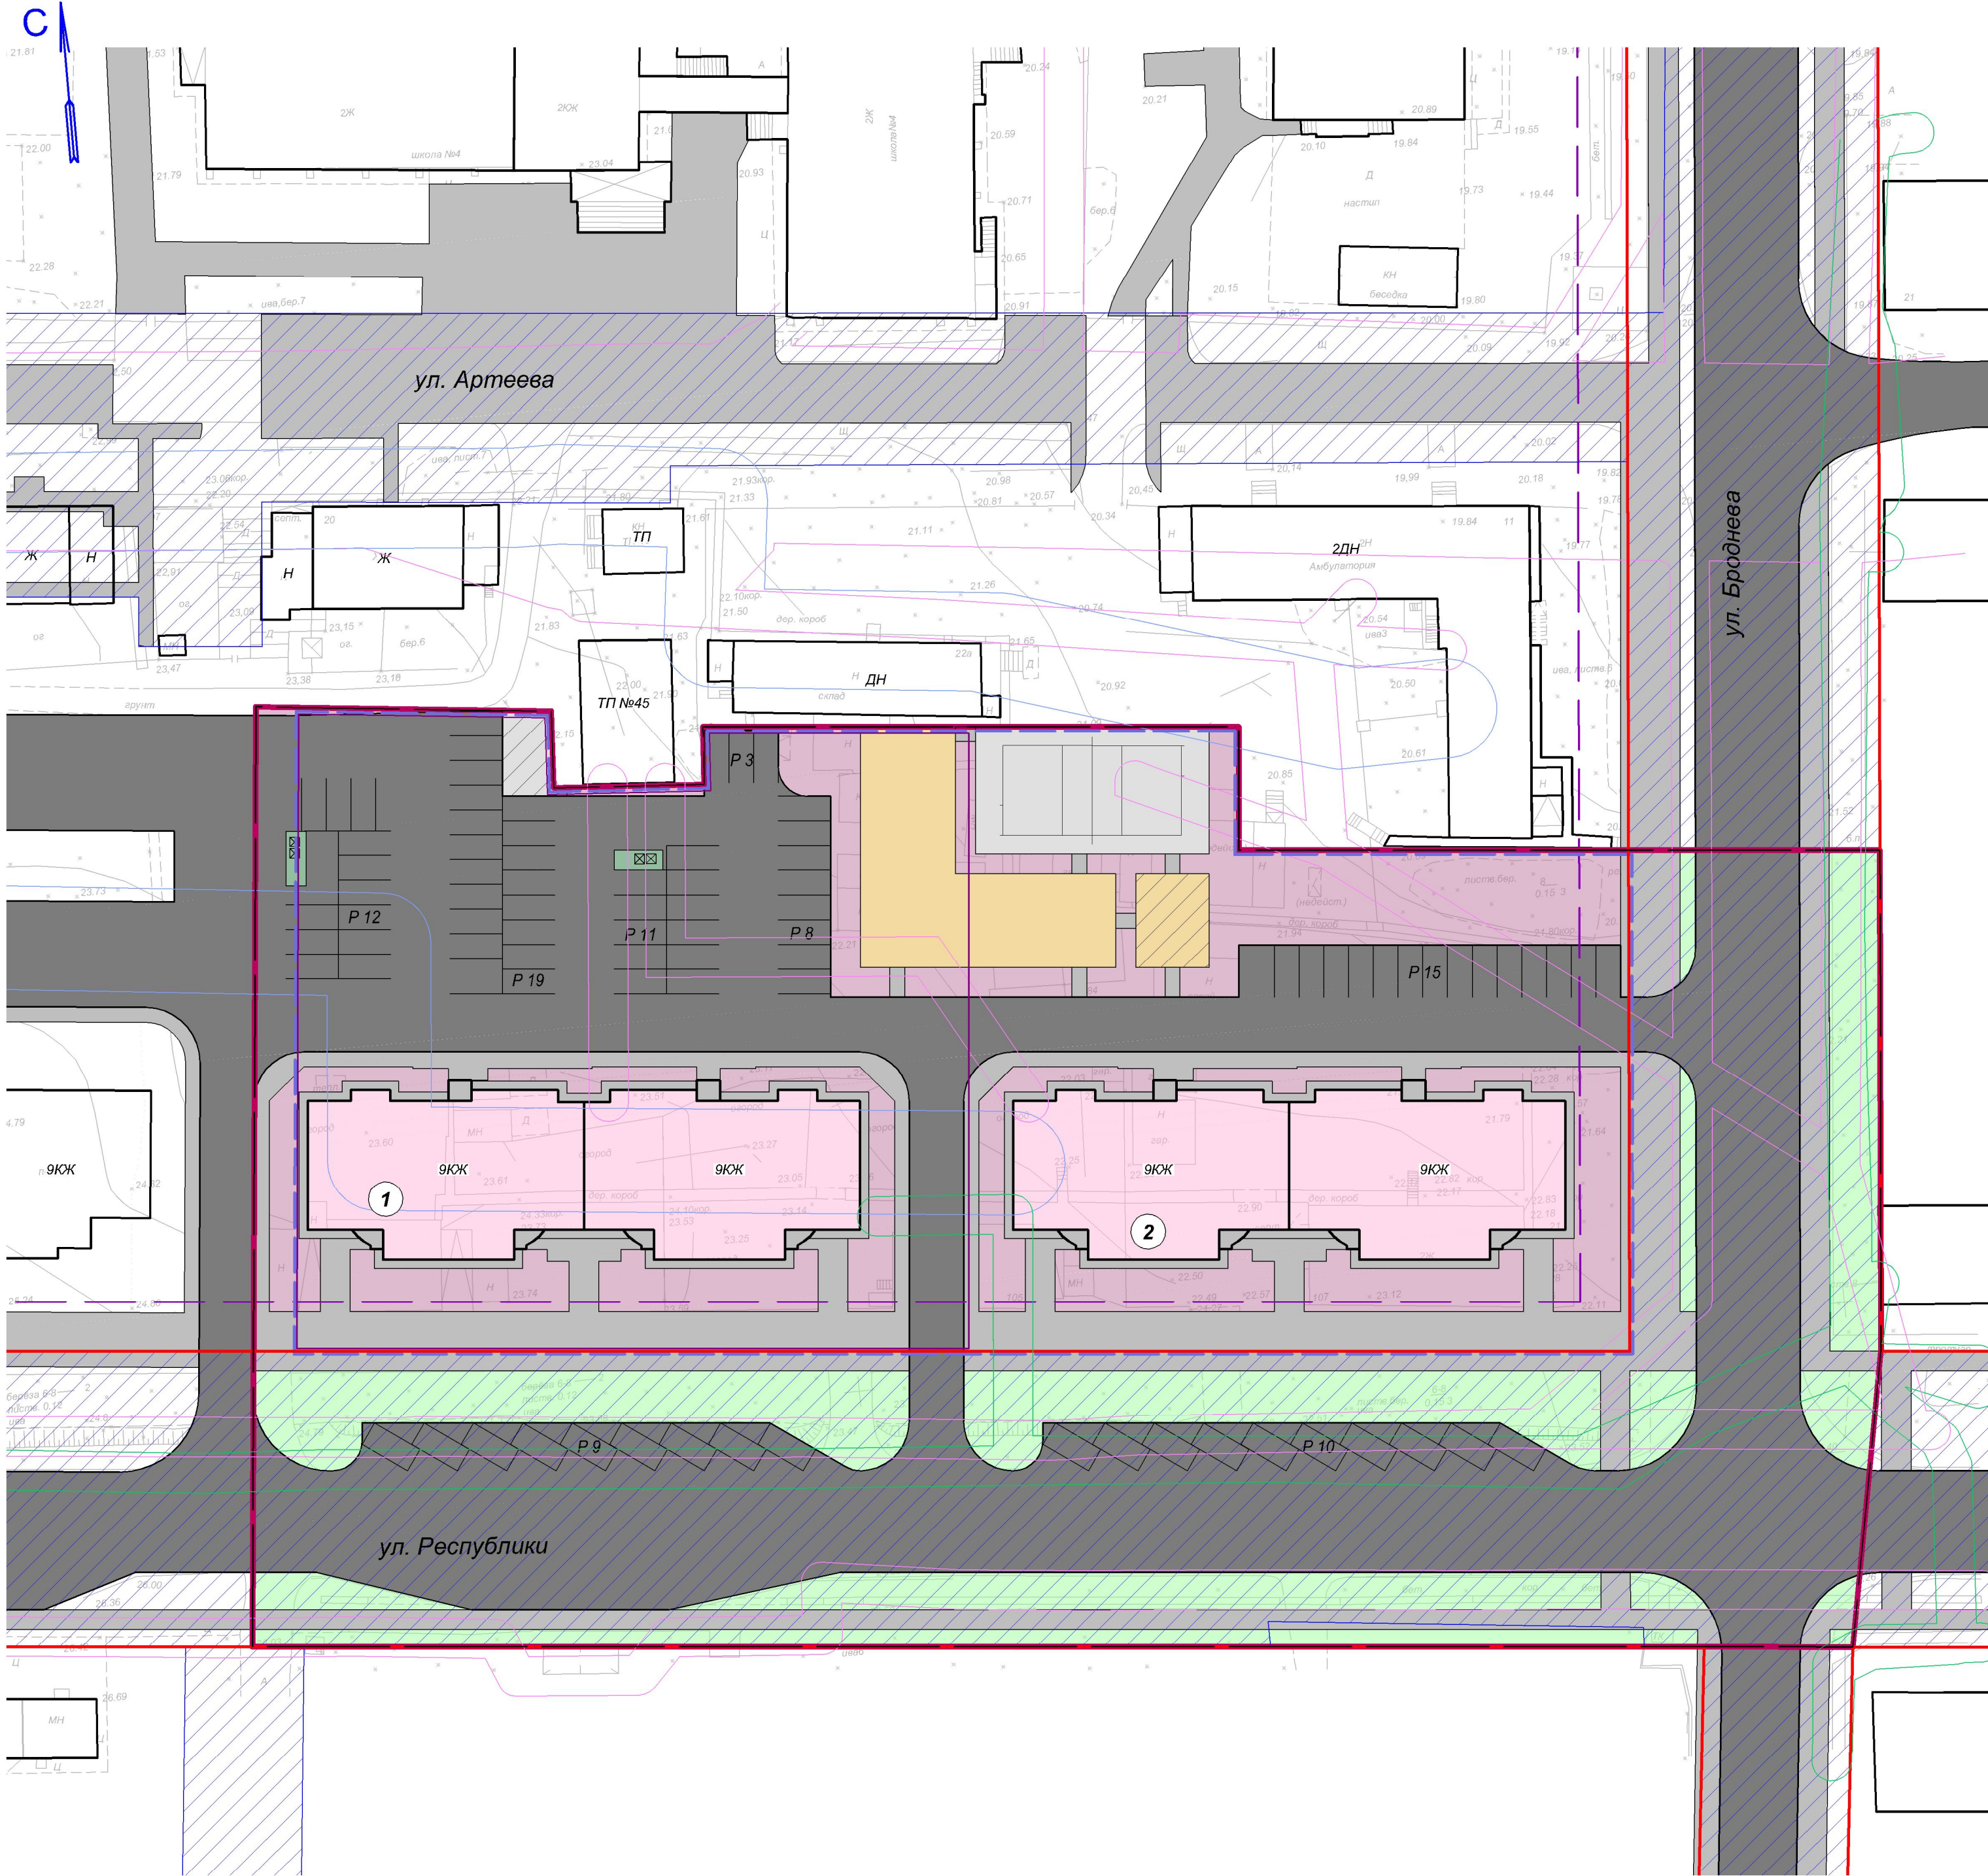

УСЛОВНЫЕ ОБОЗНАЧЕНИЯ

- Границы**

 - Граница проектируемой территории
 - Красные линии по проекту планировки 210.07-ПП, выполненному ООО НПЦ "Сибземресурсы" г.Омск в 2011 году
 - Граница регулирования застройки по проекту планировки 210.07-ПП, выполненному ООО НПЦ "Сибземресурсы" г.Омск в 2011 году
 - Граница зоны планируемого размещения объектов капитального строительства местного значения

Этапы освоения территории

 - Первая очередь

Территории

 - Общего пользования (согласно проекту планировки 210.07-ПП, выполненному ООО НПЦ "Сибземресурсы" г.Омск в 2011 году)
 - Многоэтажной многоквартирной жилой застройки
 - Предназначенные для благоустройства

Здания и сооружения

 - Проектируемые здания
 - Номер здания по экспликации
- Объекты благоустройства**

 - Спортивная площадка
 - Детская площадка
 - Площадка для отдыха взрослого населения
 - Площадка для выгула собак
 - Площадки для хозяйственных целей

Транспортная инфраструктура

 - Автомобильные дороги, проезды
 - Автомобильные парковки
 - Тротуары

Границы зон с особыми условиями использования территории

 - Зона санитарной охраны водопроводов
 - Охранная зона электрических сетей
 - Охранная зона линий и сооружений связи

ЭКСПЛИКАЦИЯ ЗДАНИЙ И СООРУЖЕНИЙ

№ на плане	Наименование и обозначение	Статус объекта	Адрес	Этаж-ность	Количество		Площадь, кв.м					Строительный объём, куб.м	Кол-во проживающих	Примечание
					Секций	Квартир	Застройки	Здания	Квартир	Жилая	Полезная			
1	Многоквартирный жилой дом со встроенными офисными помещениями	проект.	ул.Республики	9	2	80	935,0	5850,0	4472,0	2310,4	-	22515	194	по данным рабочей документации
2	Многоквартирный жилой дом со встроенными офисными помещениями	проект.	ул.Республики	9	2	80	935,0	5850,0	4472,0	2310,4	-	22515	194	по данным рабочей документации

						391-14-ПП			
						Внесение изменений в части проекта планировки и проекта межевания территории квартала 33 г.Салехарда Ямало-Ненецкого автономного округа			
Изм.	Кол.уч	Лист	Издок.	Подпись	Дата	Проект планировки (утверждаемая часть)	Стадия	Лист	Листов
Разработал	Косарева				04.14		ПП	1	
ГАП	Панкова				04.14				
ГИП	Ильин				04.14	Схема границ зон планируемого размещения объектов капитального строительства, М 1:500	ЗАО Институт "Уралсевергаз-проект"		
Н.контр.	Панкова				04.14				