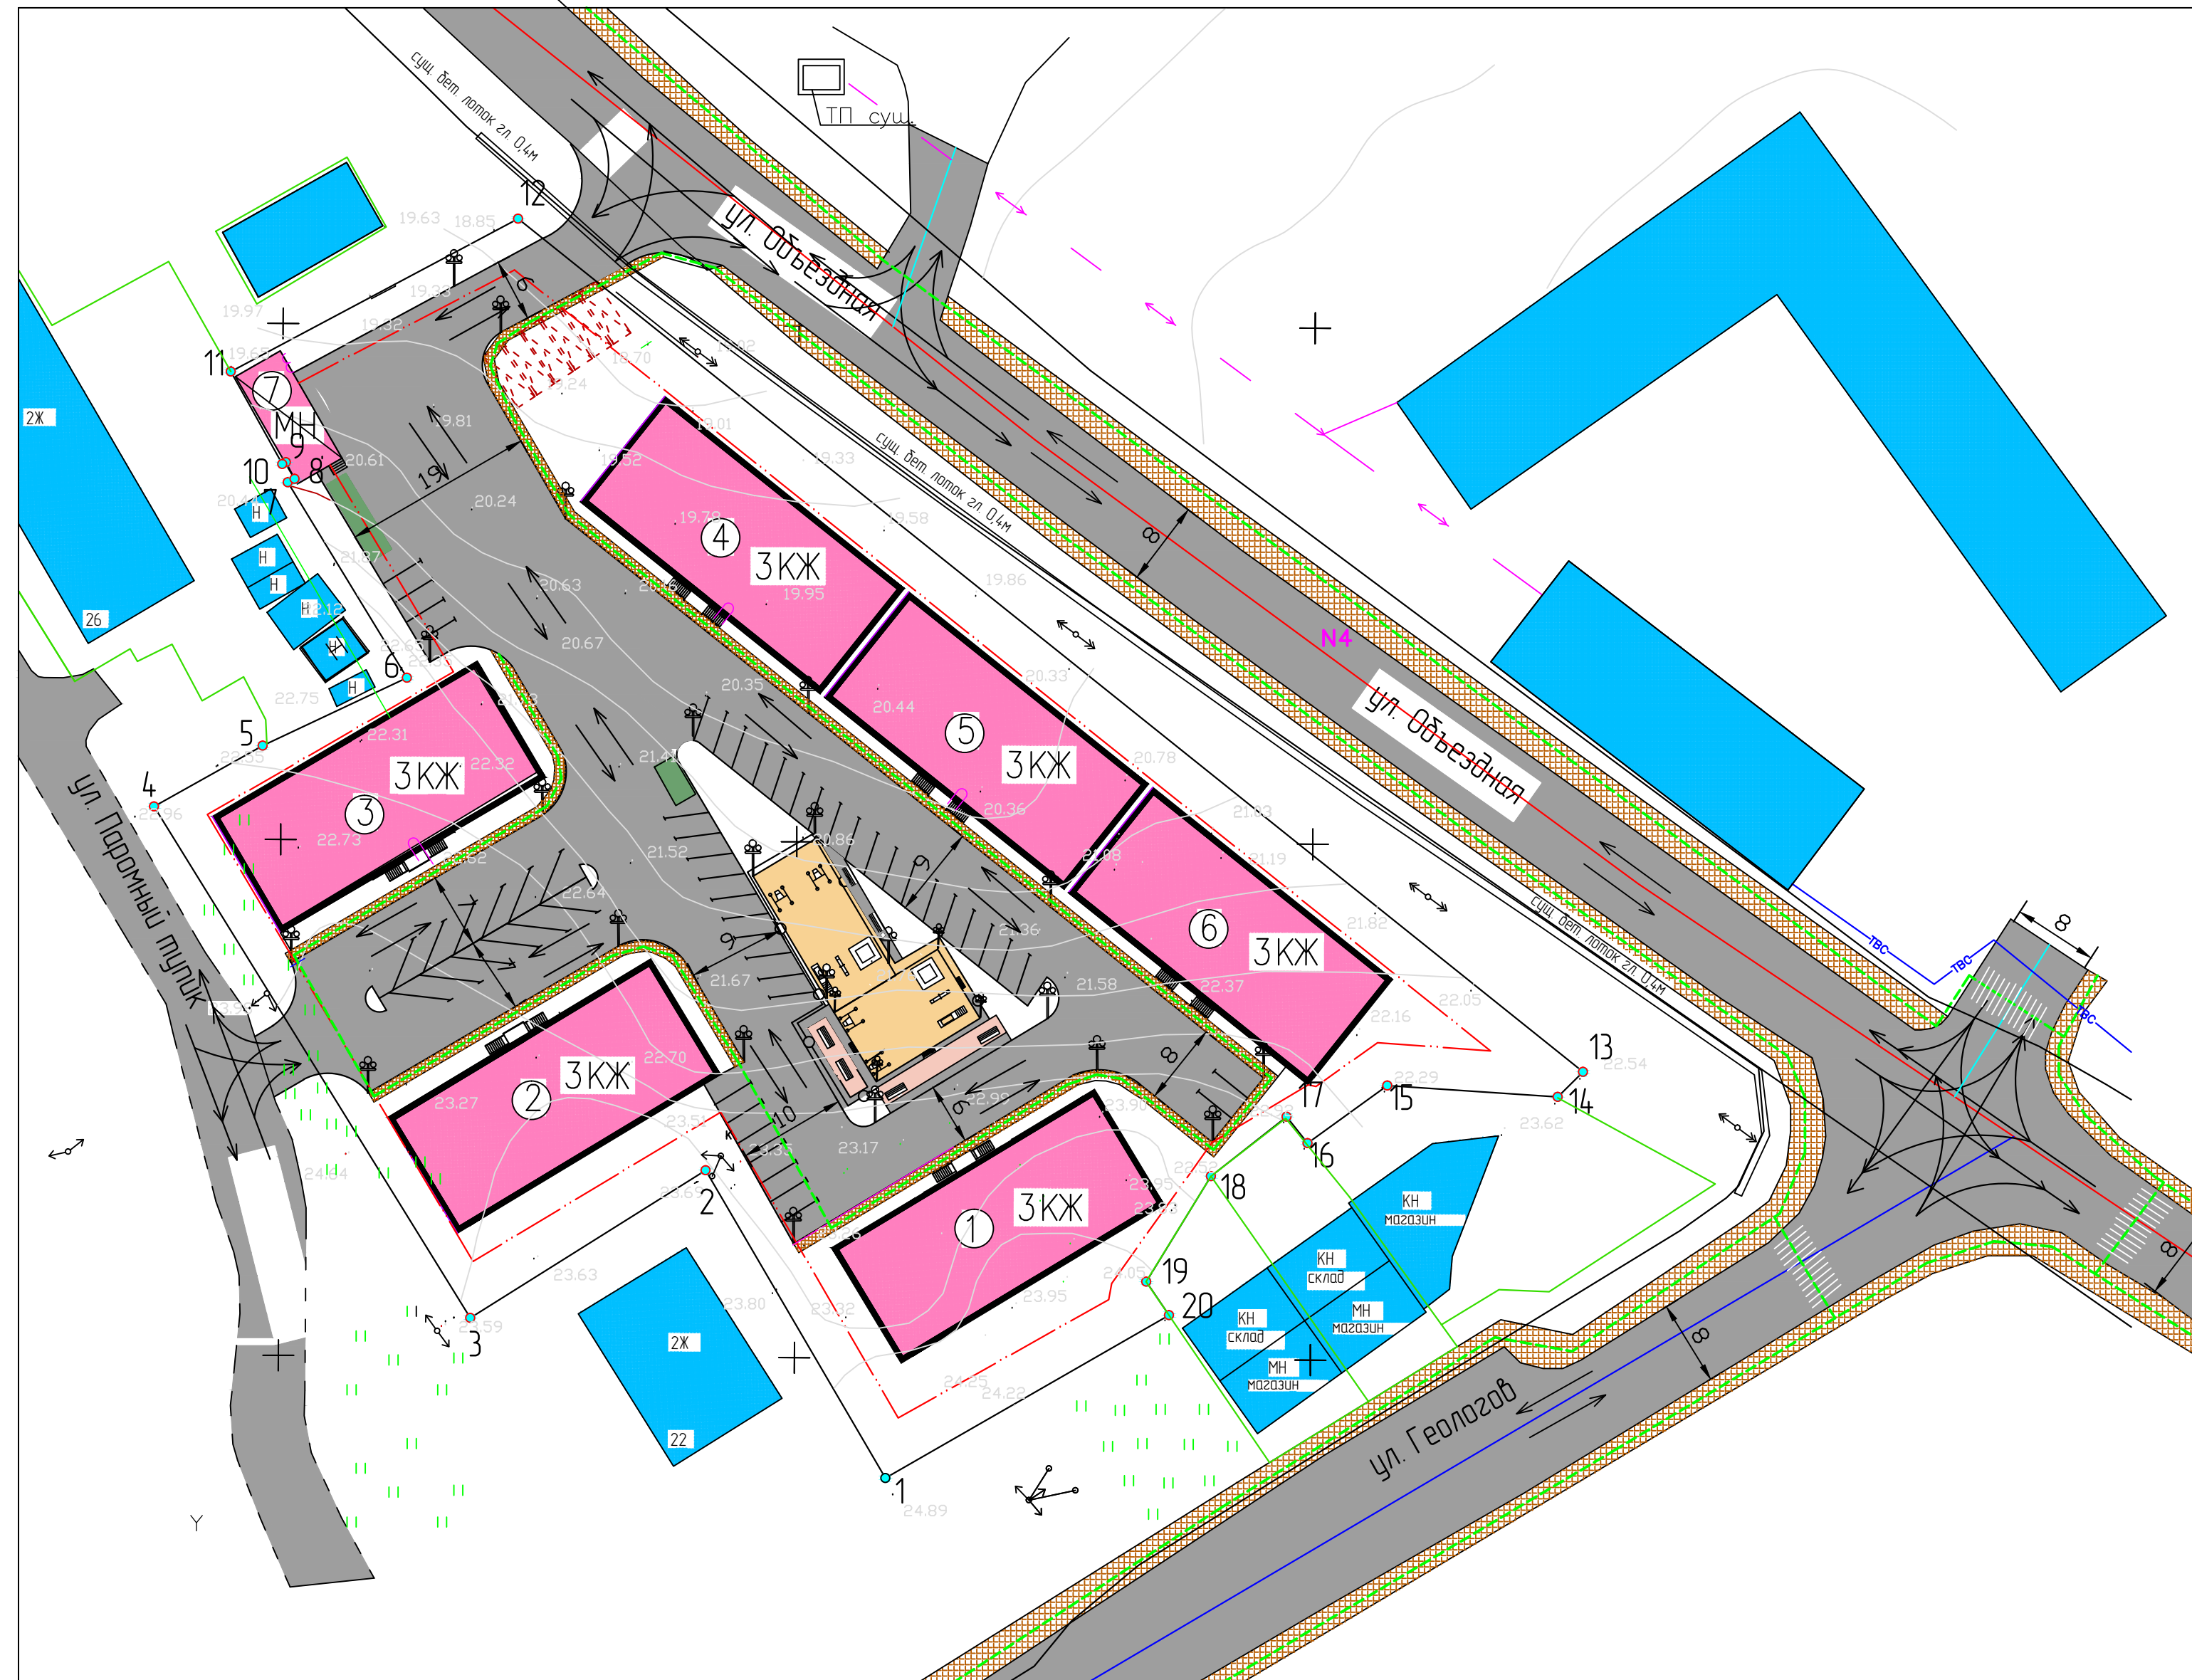
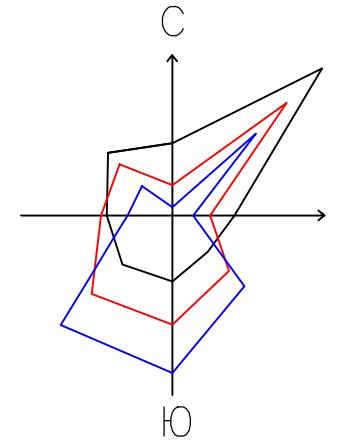
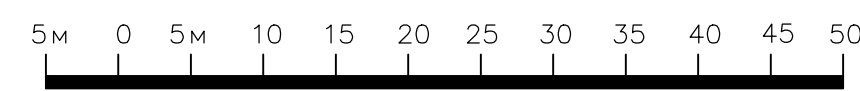


г. Салехард
”Комплексная жилая
застройка по ул. Геологов
в г. Салехард.”

Проект планировки
Схема организации транспорта и сети дорог и улиц



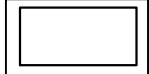
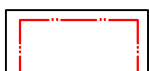
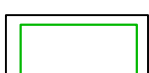
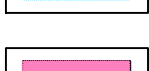
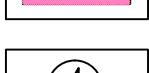
МАСШТАБ 1:500



Транспортная инфраструктура

- | | |
|--|--|
| | Автомобильные дороги, проезды |
| | Автомобильные парковки |
| | Тротуары |
| | Магистральные улицы общегородского значения |
| | магистральные улицы районного значения
(транспортно-пешеходные) |
| | улицы местного значения |
| | Пешеходные переходы в уровне земли |
| | направления движения транспорта |
| | основные пути пешеходного движения |
| | Существующие линии движения общественного |
| | Номера маршрутов движения общественного т |
| | Проектируемые линии движения общественного |
| | Проектируемые Номера маршрутов движения об |
| | Существующие остановочные пункты обществ |
| | Светофоры |

УСЛОВНЫЕ ОБОЗНАЧЕНИЯ

- | ГРАНИЦЫ | |
|---|---|
|  | Граница проектируемых красных линий |
|  | Граница проектируемых линий регулирования застройки |
|  | Границы земельных участков по данным ГКУ |
|  | Здания и сооружения |
|  | Существующие здания |
|  | Проектируемые здания |
|  | Номера зданий и сооружений по экспликации |

Объекты благоустройства

- | | |
|---|----------------------------------|
|  | Детские площадки |
|  | Площадки для взрослого населения |
|  | Площадки для сбора мусора |

ЭКСПЛИКАЦИЯ ЗДАНИЙ И СООРУЖЕНИЙ

[illegible]

						1701-015 -ПП/М/г/п/а
						Проект планировки, проект межевания, градостроительные планы земельных участков территории планировочного квартала в границах улиц Обвезиной, Гоголов 2, Салехард
Изм	Колуч	Лист	№ вкл	Подпись	Дата	Материалы по обоснованию Проекта планировки территории
Разработчик	Смолов Б.Д.				01.15	Лист 1
Проверил	Найзиков С.В.				01.15	
Тип	Научно С.В.				01.15	
А контроль	Научно С.В.					Схема организации транспорта и сети дорог и улиц М 1500
Утвердил	Найзиков С.В.				01.15	
Выпускающий						Формат А1

Выпустил

Формат A1	ЯНАУ 2
-----------	--------