


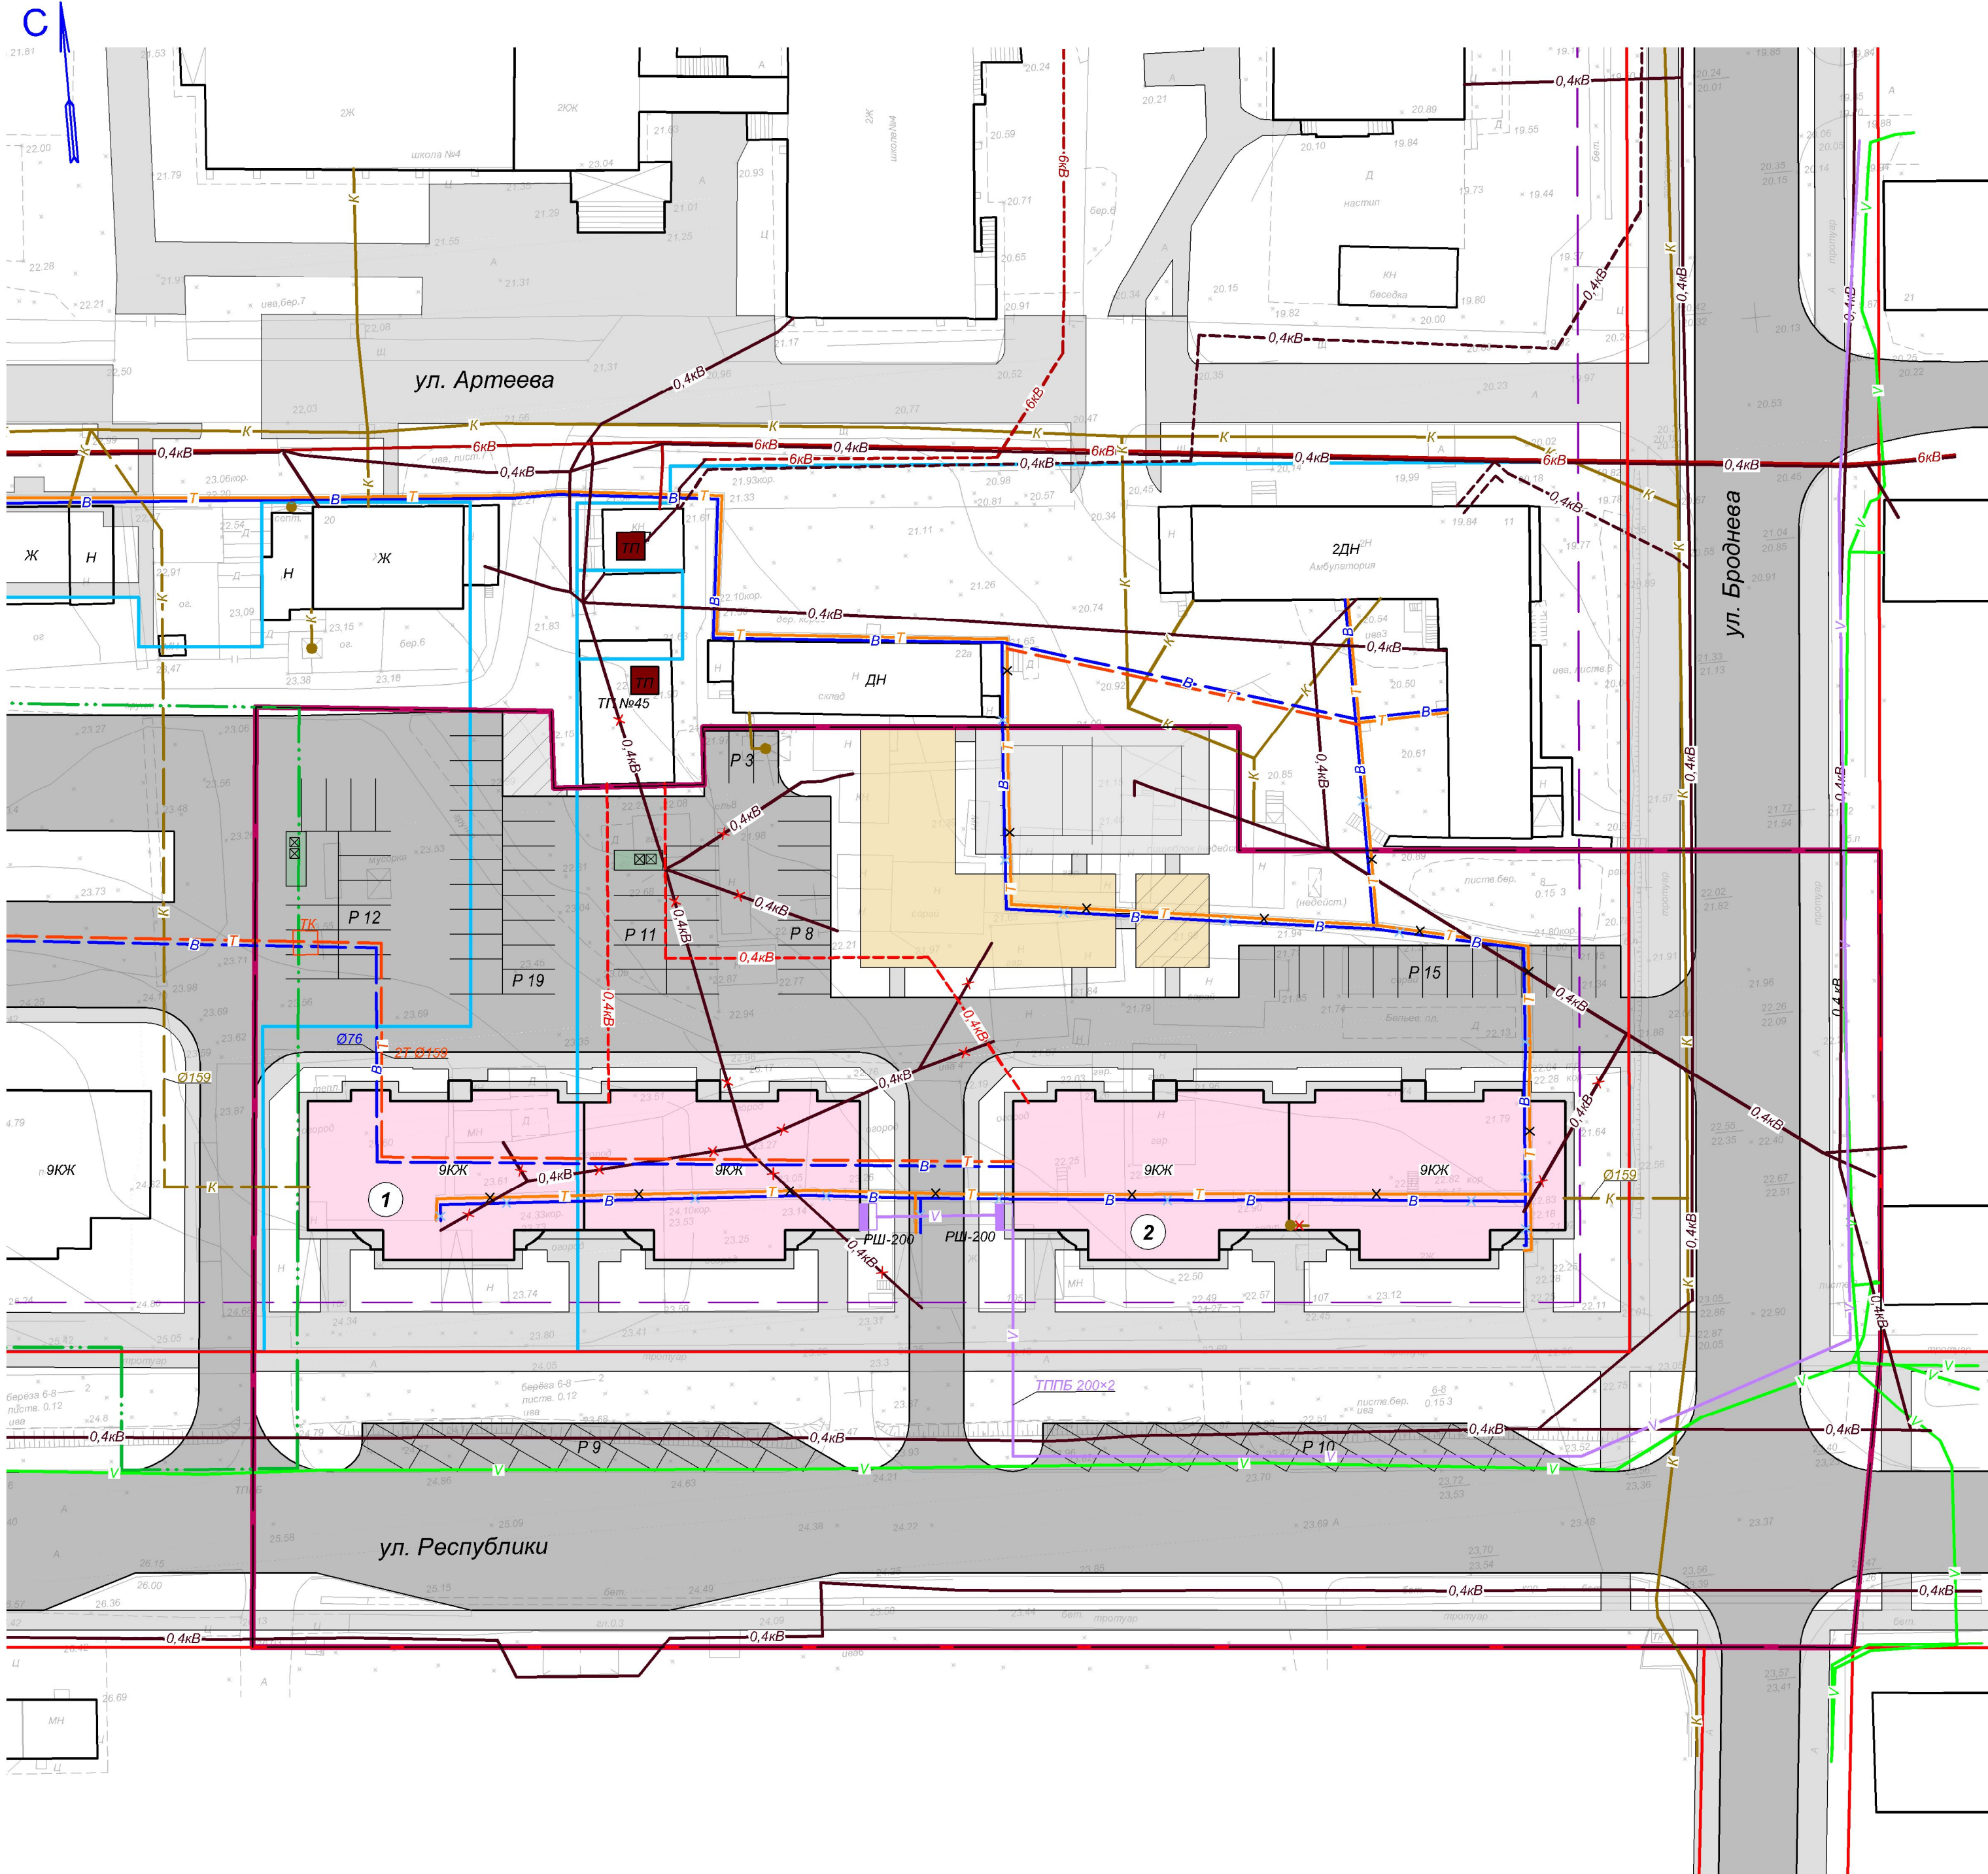

УСЛОВНЫЕ ОБОЗНАЧЕНИЯ

Граница проектируемой территории

Красные линии по проекту планировки 210.07-ПП, выполненному ООО НПЦ "Сибземресурсы" г.Омск в 2011 году

Граница регулирования застройки по проекту планировки 210.07-ПП, выполненному ООО НПЦ "Сибземресурсы" г.Омск в 2011 году

Граница земельного участка по ГПЗУ №RU 89306000-309 от 23.12.2010 г.

Границы формируемых участков по проекту межевания 210.07-ПМ, выполненному ООО НПЦ "Сибземресурсы" г.Омск в 2011 году

Проектируемые здания

1

Номер здания по экспликации

Спортивная площадка

Детская площадка

Площадка для отдыха взрослого населения

Площадка для выгула собак

Площадки для хозяйственных целей

Автомобильные дороги, проезды

Автомобильные парковки

Тротуары

В

Сети водоснабжения существующие

В

Сети водоснабжения ликвидируемые

В

Сети водоснабжения проектируемые

К

Сети канализации существующие

●

Выгреб существующий

К

Сети канализации самотечные проектируемые

В

Линии связи существующие

В

Линии связи воздушные проектируемые

РЩ-200

Шкаф распределительный проектируемый

Т

Сети теплоснабжения существующие

Т

Сети теплоснабжения демонтируемые

Т

Сети теплоснабжения проектируемые

ТК

Тепловые камеры, узлы проектируемые

0,4кВ

ЛЭП 0,4кВ (воздушные) существующие

0,4кВ

ЛЭП 0,4кВ (силовой кабель) существующие

6кВ

ЛЭП 6кВ (воздушные) существующие

6кВ

ЛЭП 6кВ (силовой кабель) существующие

0,4кВ

Сети электроснабжения демонтируемые

■

Трансформаторные подстанции существующие

0,4кВ

ЛЭП 0,4кВ (силовой кабель) проектируемые

ЭКСПЛИКАЦИЯ ЗДАНИЙ И СООРУЖЕНИЙ

№ на плане	Наименование и обозначение	Статус объекта	Адрес	Этаж-ность	Количество		Площадь, кв.м					Строительный объём, куб.м	Кол-во проживающих	Примечание
					Секций	Квартир	Застройки	Здания	Квартир	Жилая	Полезная			
1	Многоквартирный жилой дом со встроенными офисными помещениями	проект.	ул.Республики	9	2	80	935,0	5850,0	4472,0	2310,4	-	22515	194	по данным рабочей документации
2	Многоквартирный жилой дом со встроенными офисными помещениями	проект.	ул.Республики	9	2	80	935,0	5850,0	4472,0	2310,4	-	22515	194	по данным рабочей документации

						391-14-ПП			
						Внесение изменений в части проекта планировки и проекта межевания территории квартала 33 г. Салехарда Ямало-Ненецкого автономного округа			
Изм.	Кол.уч	Лист	Издок.	Подпись	Дата	Проект планировки (утверждаемая часть)	Стадия	Лист	Листов
Разработал	Косарева				04.14		ПП	2	
ГАП	Панкова				04.14				
ГИП	Ильин				04.14	Схема размещения инженерных сетей и сооружений. Сводный чертёж, М 1:500	ЗАО Институт "Уралсевергаз-проект"		
Н.контр.	Панкова				04.14				