


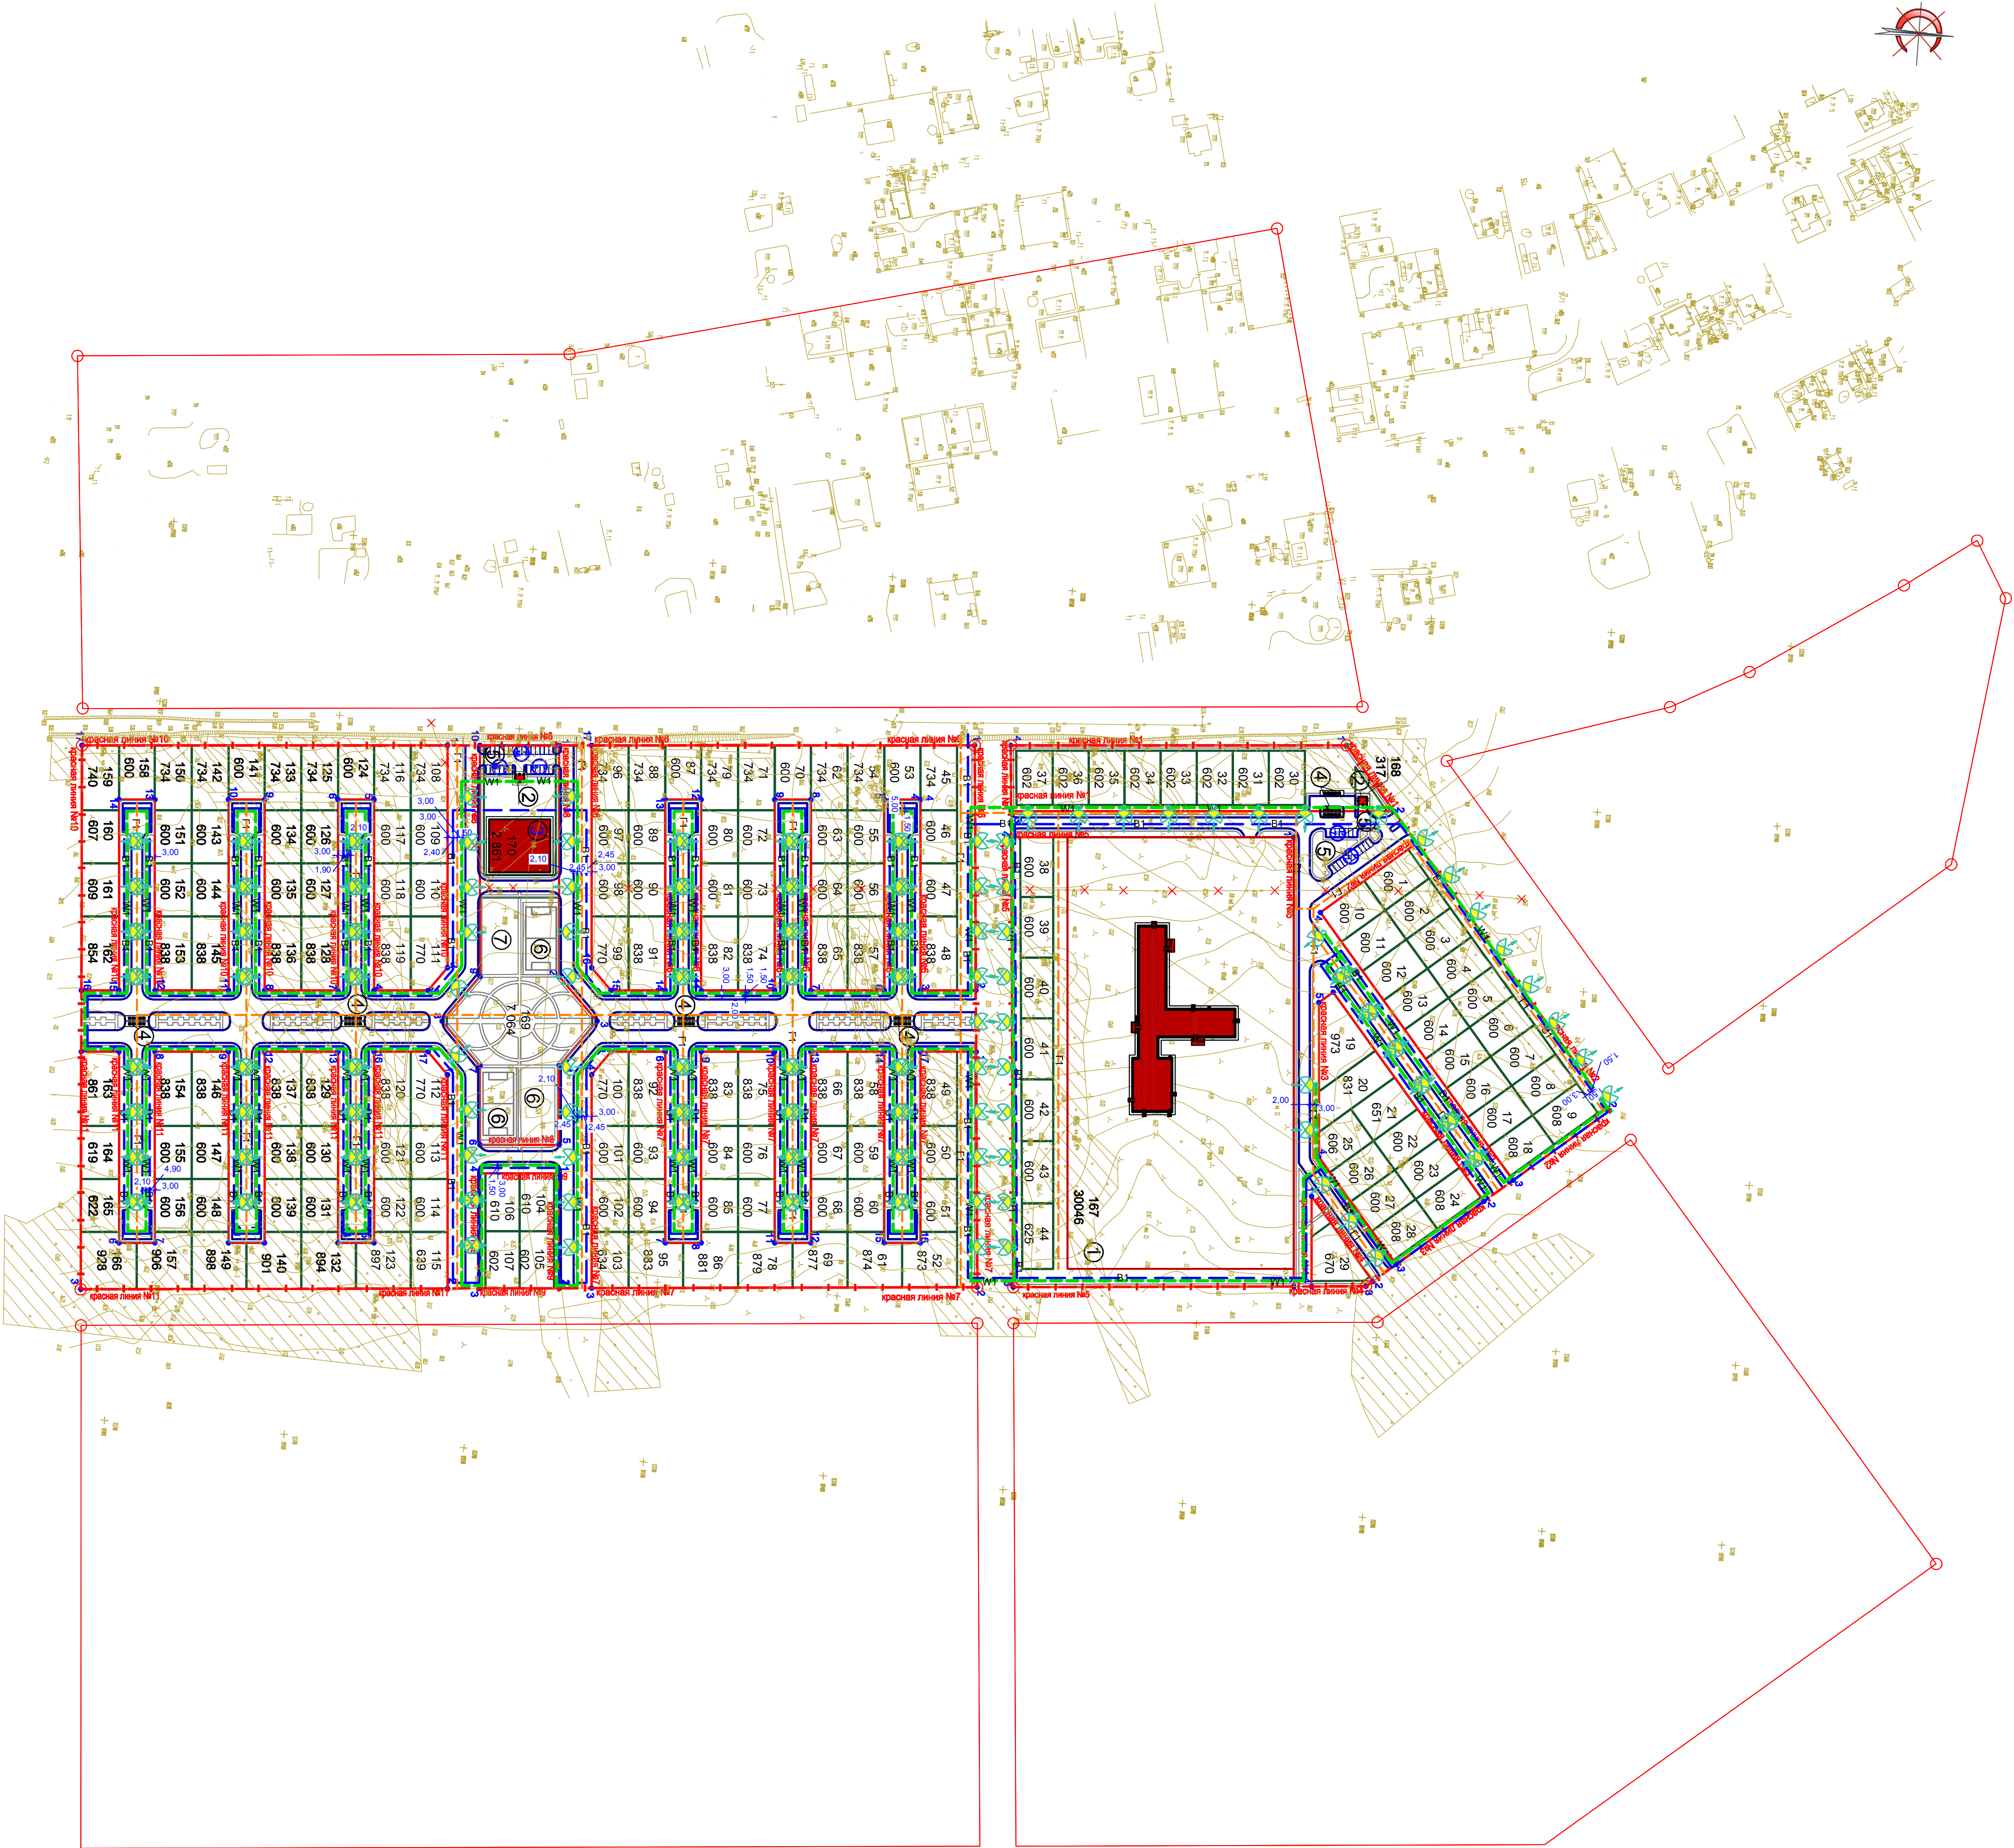

ЭКСПЛИКАЦИЯ ЗДАНИЙ И СООРУЖЕНИЙ

номер на плане	Наименование	Примечание
1	Школа на 600 мест	
2	Трансформаторная подстанция	
3	Магазин смешанной торговли	
4	Площадка для мусороборников	
5	Стоянка автомобилей на 170м, на 27м	
6	Спортивная площадка	
7	Детская площадка	

УСЛОВНЫЕ ОБОЗНАЧЕНИЯ

Наименование	Обозначение
Граница отведенного участка	
Проектируемые красные линии	
Границы проектируемых земельных участков	
№ участка (площадь в кв.м.)	
Наименование автодорожки	
Проектируемые здания и сооружения	
Хозяйственно-питьевой водопровод	
Кабель 0,4кВ	
Газ	
Сносимые здания и сооружения, сети	
Светильники	

1. Данный лист разработан на основе заданий технологических отделов.
2. Сводный план выполнен для общей взаимовязки инженерных сетей. Строительство инженерных сетей производится по чертежам специализированных отделов.

П-019030000212000994-0152995-03			
Инженерное обеспечение и благоустройство территории СНТ «Удача» г.Самекард			
Изм.	Кол-во	Лист	Дата
1	1	1	2020
Проект планировки		Статус	Лист
Материалы по обоснованию		ПТМ	8
ИДП	Завершено	04.13	04.13
Разработчик	Смоленская	01.13	01.13
Схема		ООО «Синдикат» г.Ростов-на-Дону	