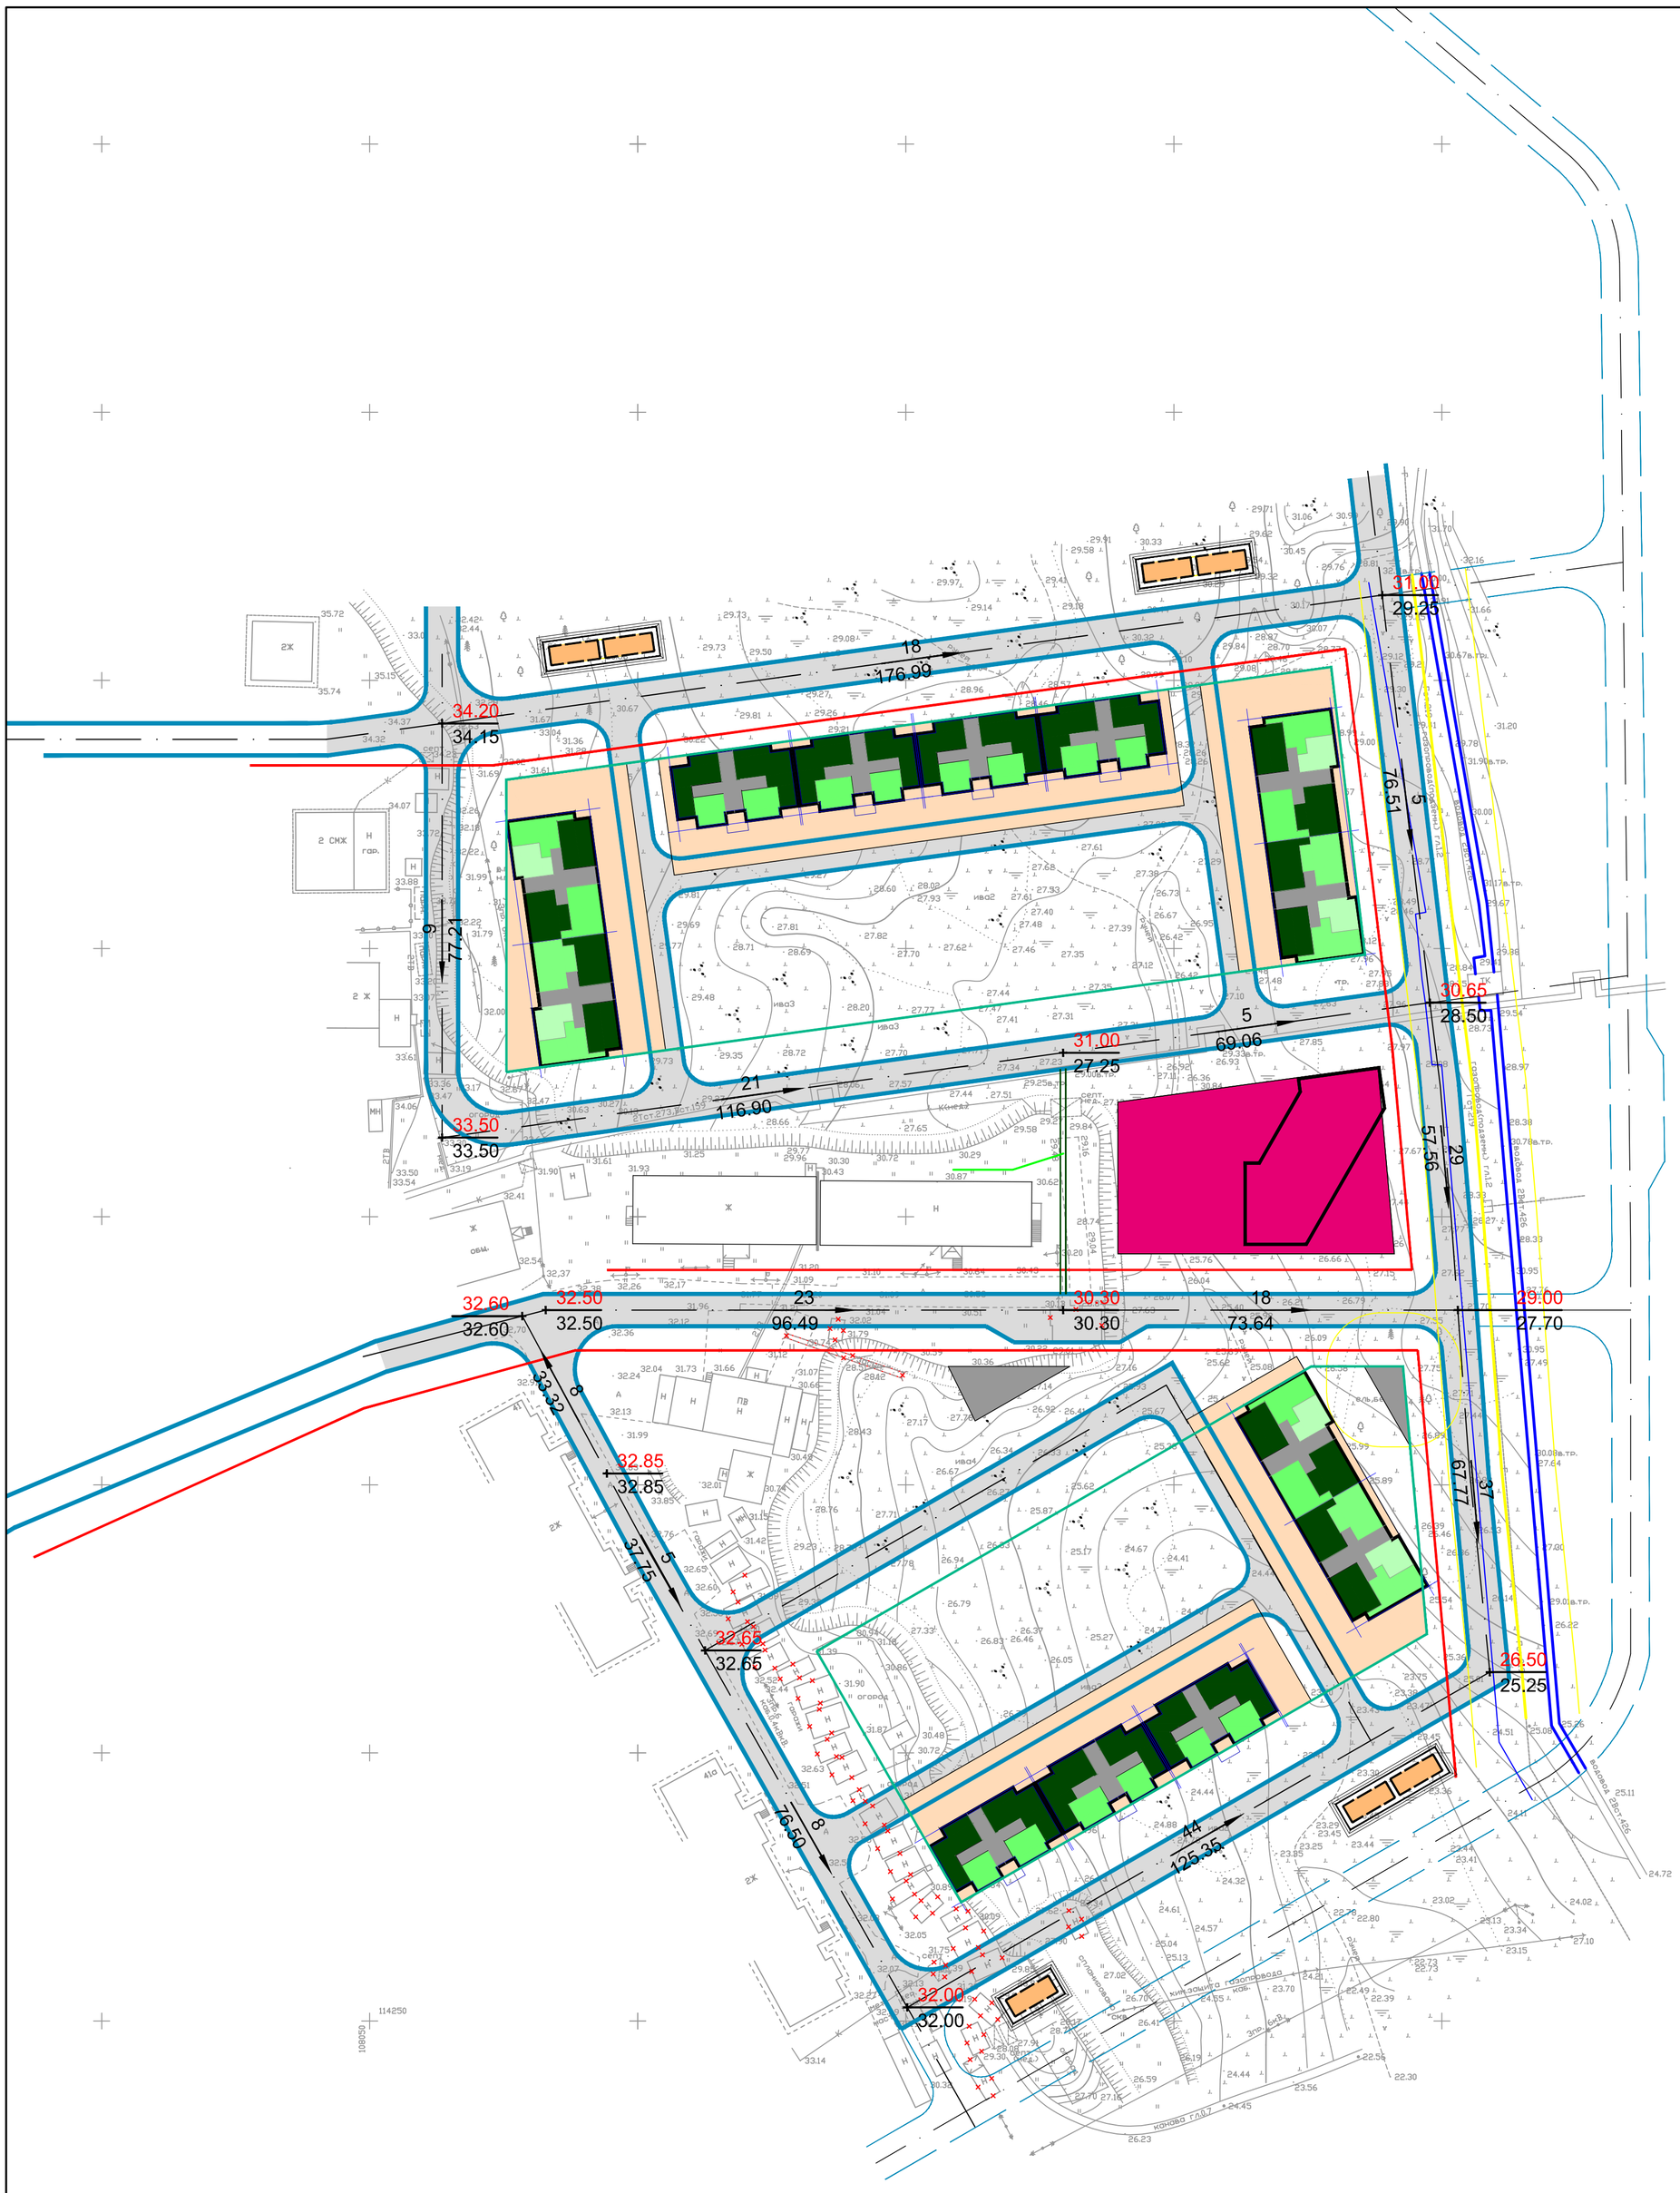


УСЛОВНЫЕ ОБОЗНАЧЕНИЯ

Граница предоставленного земельного участка
(Кадастровые № 61:56:05 03 18; 61:56:05 03 24)

Секция широтного типа

Секция меридионального типа

						0152995-01-ПП	
						Проект планировки, проект межевания, градостроительные планы земельных участков, инженерно-геодезические изыскания части планировочного квартала 01:49:20, г. Салехард	
Лист	Кол.уч	Лист	№ док	Подпись	Дата		
						Проект планировки	Стадия: ПП; Лист: 5; Листов:
Проверил		Вартаньянц			03.14	Схема вертикальной планировки и инженерной подготовки М1:1000	ОСК
Разработал		Холодов			03.14		
Н.контроль		Лысков			03.14		