
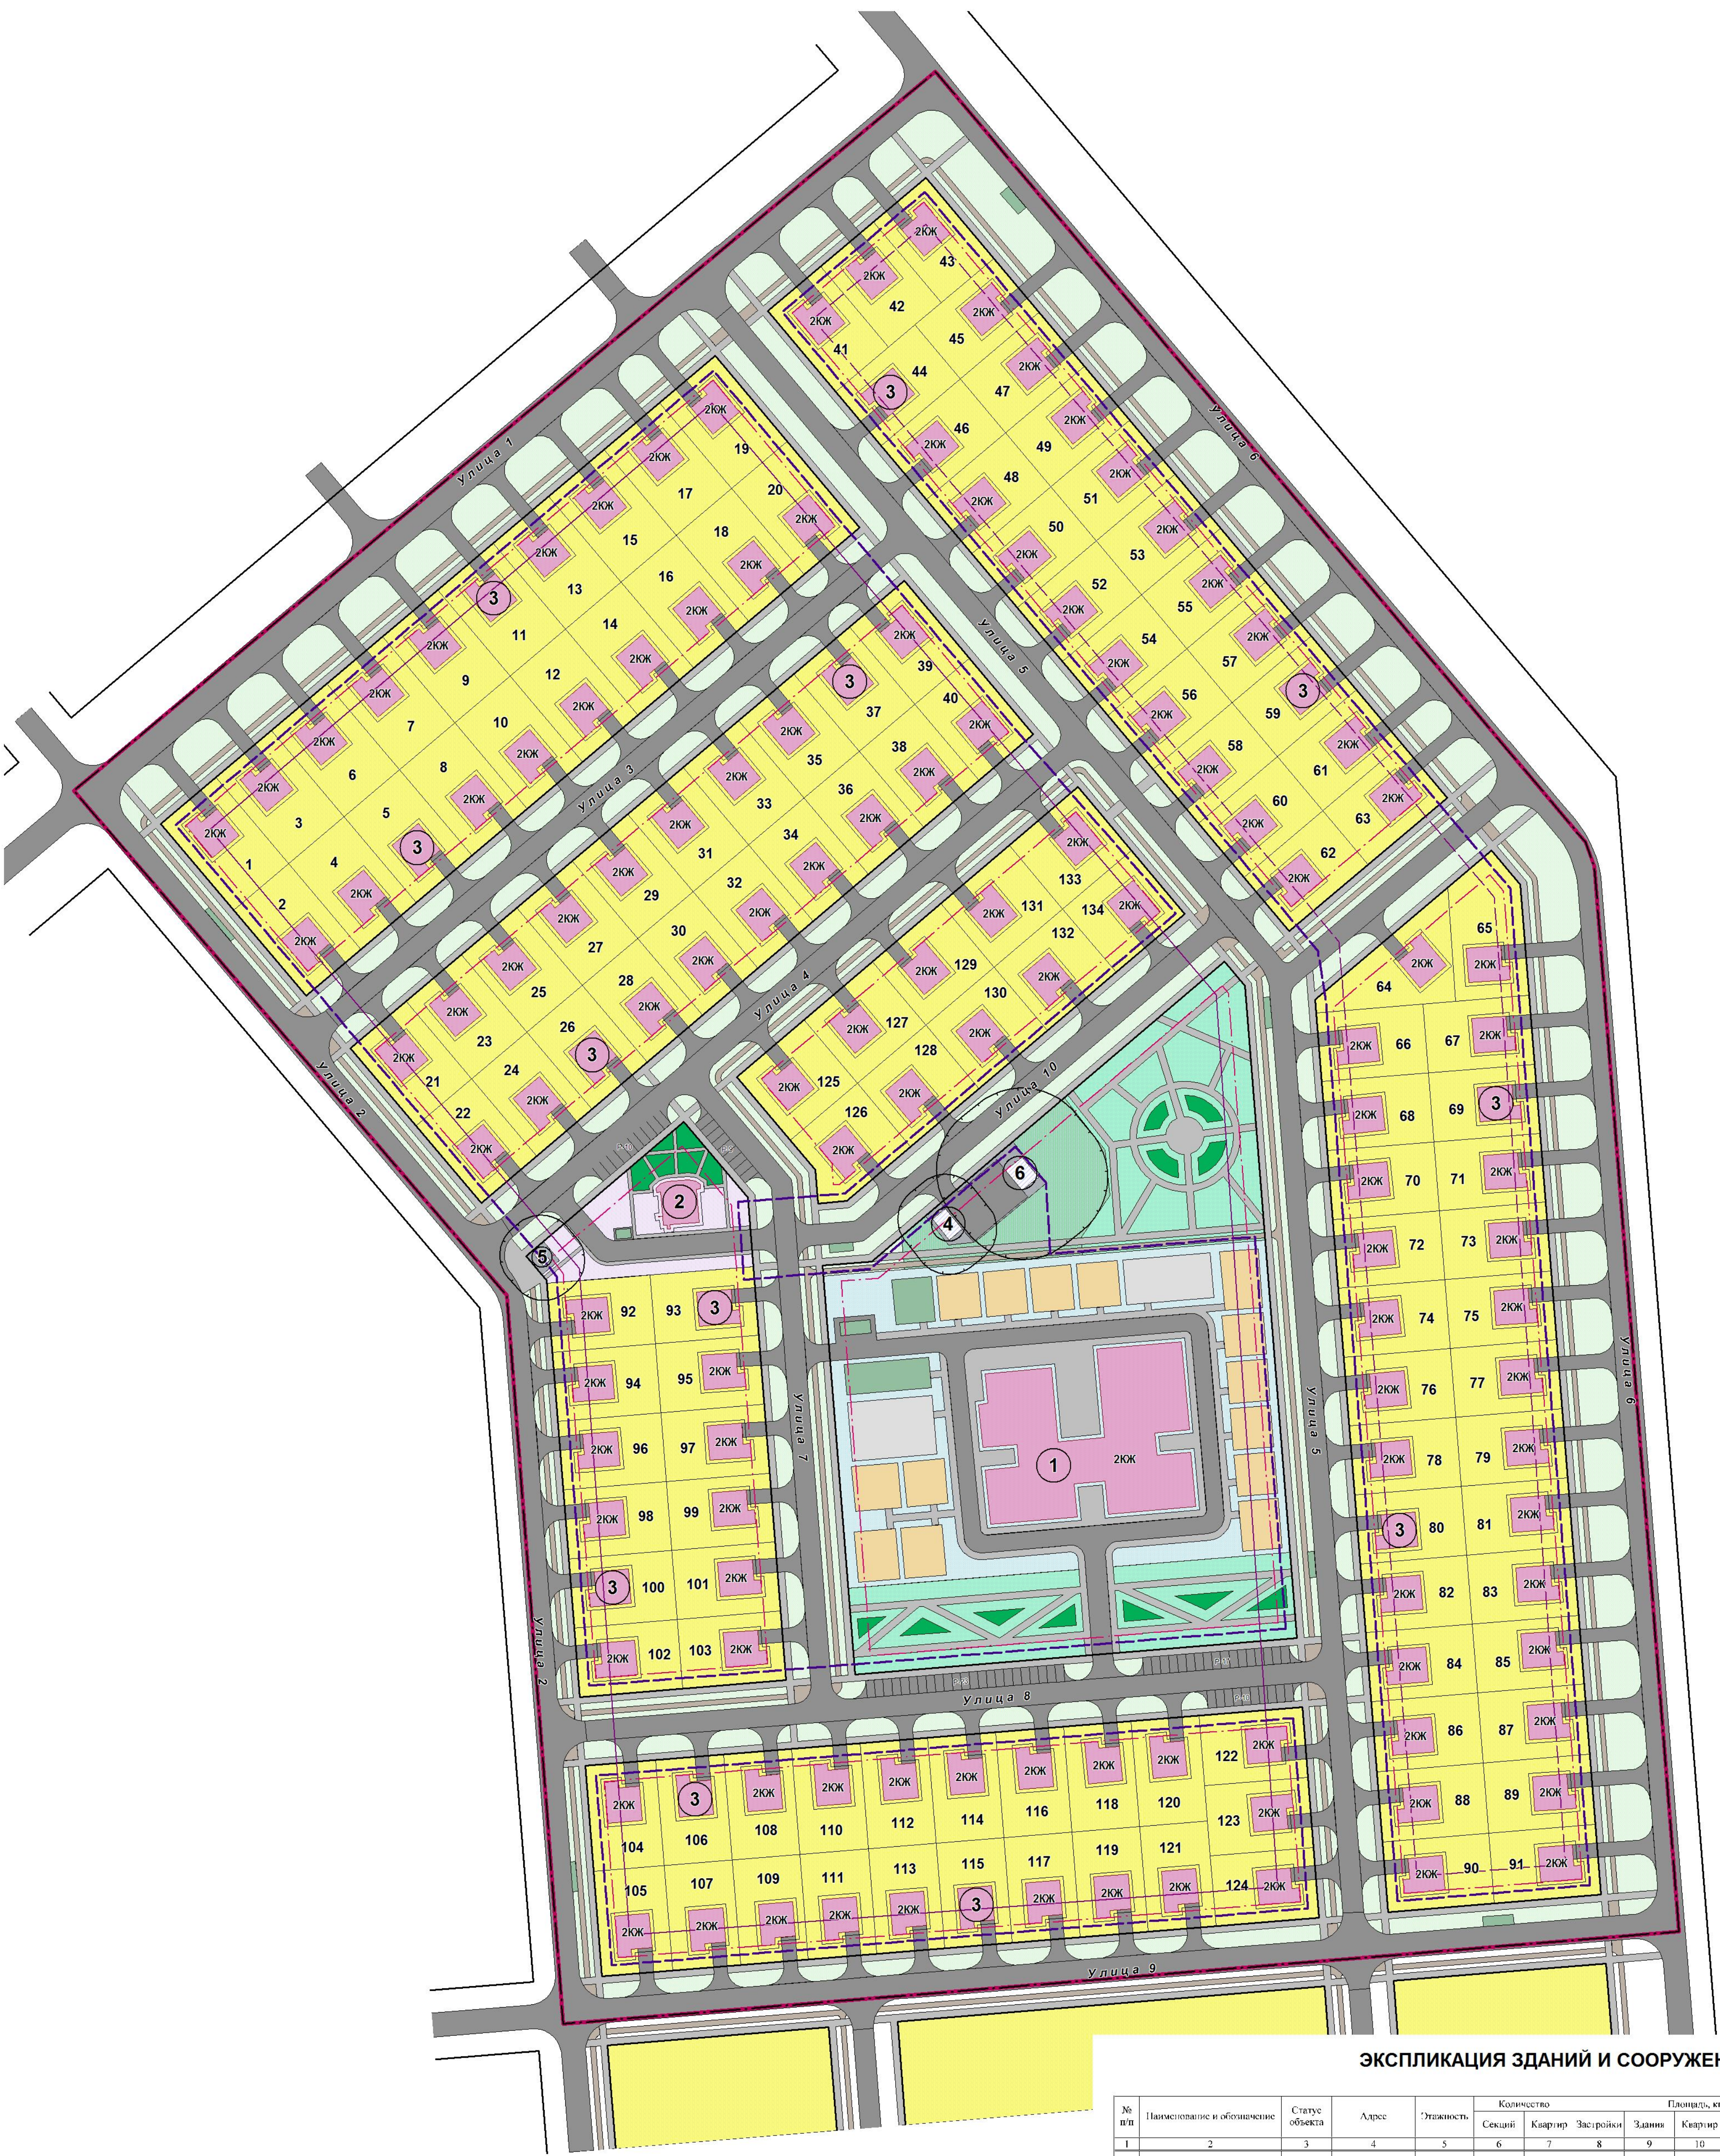


г.САЛЕХАРД
квартал 01:32:02

ПРОЕКТ ПЛАНИРОВКИ
ЧЕРТЕЖ ГРАНИЦ ЗОН ПЛАНИРУЕМОГО РАЗМЕЩЕНИЯ
ОБЪЕКТОВ КАПИТАЛЬНОГО СТРОИТЕЛЬСТВА

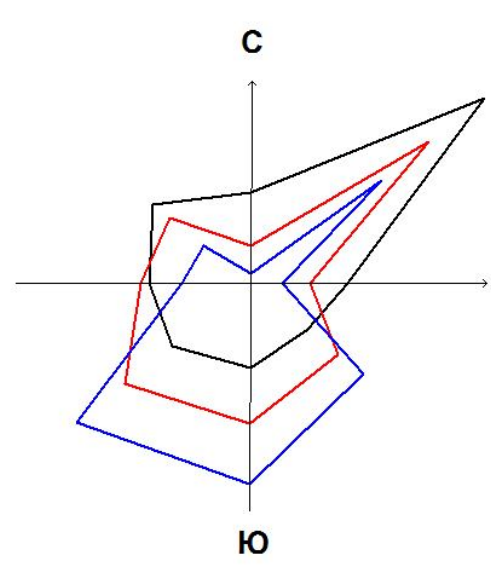


- УСЛОВНЫЕ ОБОЗНАЧЕНИЯ**
- Границы**
- Проектируемой территории
 - Проектируемых красных линий
 - Проектируемых линий регулирования застройки
 - Зон планируемого размещения объектов капитального строительства местного значения
- Этапы освоения территории**
- Первая очередь
 - Расчетный срок
- Территории**
- Индивидуальной жилой застройки
 - Образовательных учреждений
 - Объектов торговли, общественного питания, бытового обслуживания
 - Коммунально-складских объектов
 - Зеленых насаждений специального назначения
 - Парков, скверов
 - Предназначенные для благоустройства
- Планировочные ограничения**
- Санитарно-защитные и охранные зоны
- Здания и сооружения**
- Проектируемые здания
 - Проектируемые инженерные сооружения
 - Номера зданий и сооружений по экспликации
- Объекты благоустройства**
- Клумбы, цветники, газоны
 - Детские площадки
 - Спортивные площадки
 - Площади для хозяйственных целей
 - Водные объекты
- Транспортная инфраструктура**
- Автомобильные дороги, проезды
 - Автомобильные парковки
 - Тротуары
 - Велосипедные дорожки

ЭКСПЛИКАЦИЯ ЗДАНИЙ И СООРУЖЕНИЙ

№ п/п	Наименование и обозначение	Статус объекта	Адрес	Этажность	Количество			Площадь, кв.м					Строительный объект, руб.	Количество помещений	Примечание
					Секции	Корпус	Эксп. районы	Земельный	Корпус	Жилая	Помещение	Помещение			
1	Детский сад на 300 мест	проект	Улица 8	2	-	-	-	1241,0	2231,7	-	-	2654,42	8515,8	-	по данным с рабочего проекта
2	Магистральная торговля	проект	Улица 4	1	-	-	-	134,2	130,0	-	-	100,0	402,6	-	по данным с рабочего проекта
3	Индивидуальный жилой дом	проект	-	2	-	-	1	95,3	194,40	176,40	123,50	194,40	864,0	6	по данным с рабочего проекта
4	Трансформаторная подстанция	проект	Улица 10	-	-	-	-	-	-	-	-	-	-	-	-
5	Газораспределительный пункт (газопроводный пункт)	проект	пересечение Улиц 3 и 4	-	-	-	-	-	-	-	-	-	-	-	-
6	Котельная	проект	Улица 10	-	-	-	-	-	-	-	-	-	-	-	-

МАСШТАБ 1: 1 000

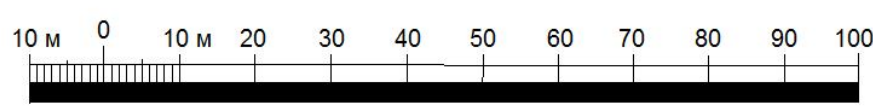

Утверждено распоряжением Администрации
муниципального образования город Салехард
от 30.06.2014 г. № 1021-р

2013-257-ПП, ПМ, ГрПл, ЦТП									
Проект планировки, проект межевания, градостроительные планы земельных участков, инженерно-технические планы планировочного квартала 01:32:02 г. Салехард									
Изм.	Кол. уч.	Лист	№ док.	Подпись	Дата	Проект планировки территории квартала 01:32:02 (Утвержденная часть)			
Директор	Мальцев Е.Н.				30.06.14	Черт. границ зон планируемого размещения объектов капитального строительства № 1: 1 000			
Изм. состав	Зарубина Т.А.				30.06.14				
Вед. прот.	Иванова А.В.				30.06.14				
Вед. спец.	Иванова К.Р.				30.06.14				
Вед. спец.	Иванова М.Н.				30.06.14	ООО НПЦ "Сибирьресурс" г. Омск			
Свед. 2-й эт.	Иванова М.Н.				30.06.14				

СОГЛАСОВАНО

Изм. № док.	Подпись	Дата
Взам. инж. №		